


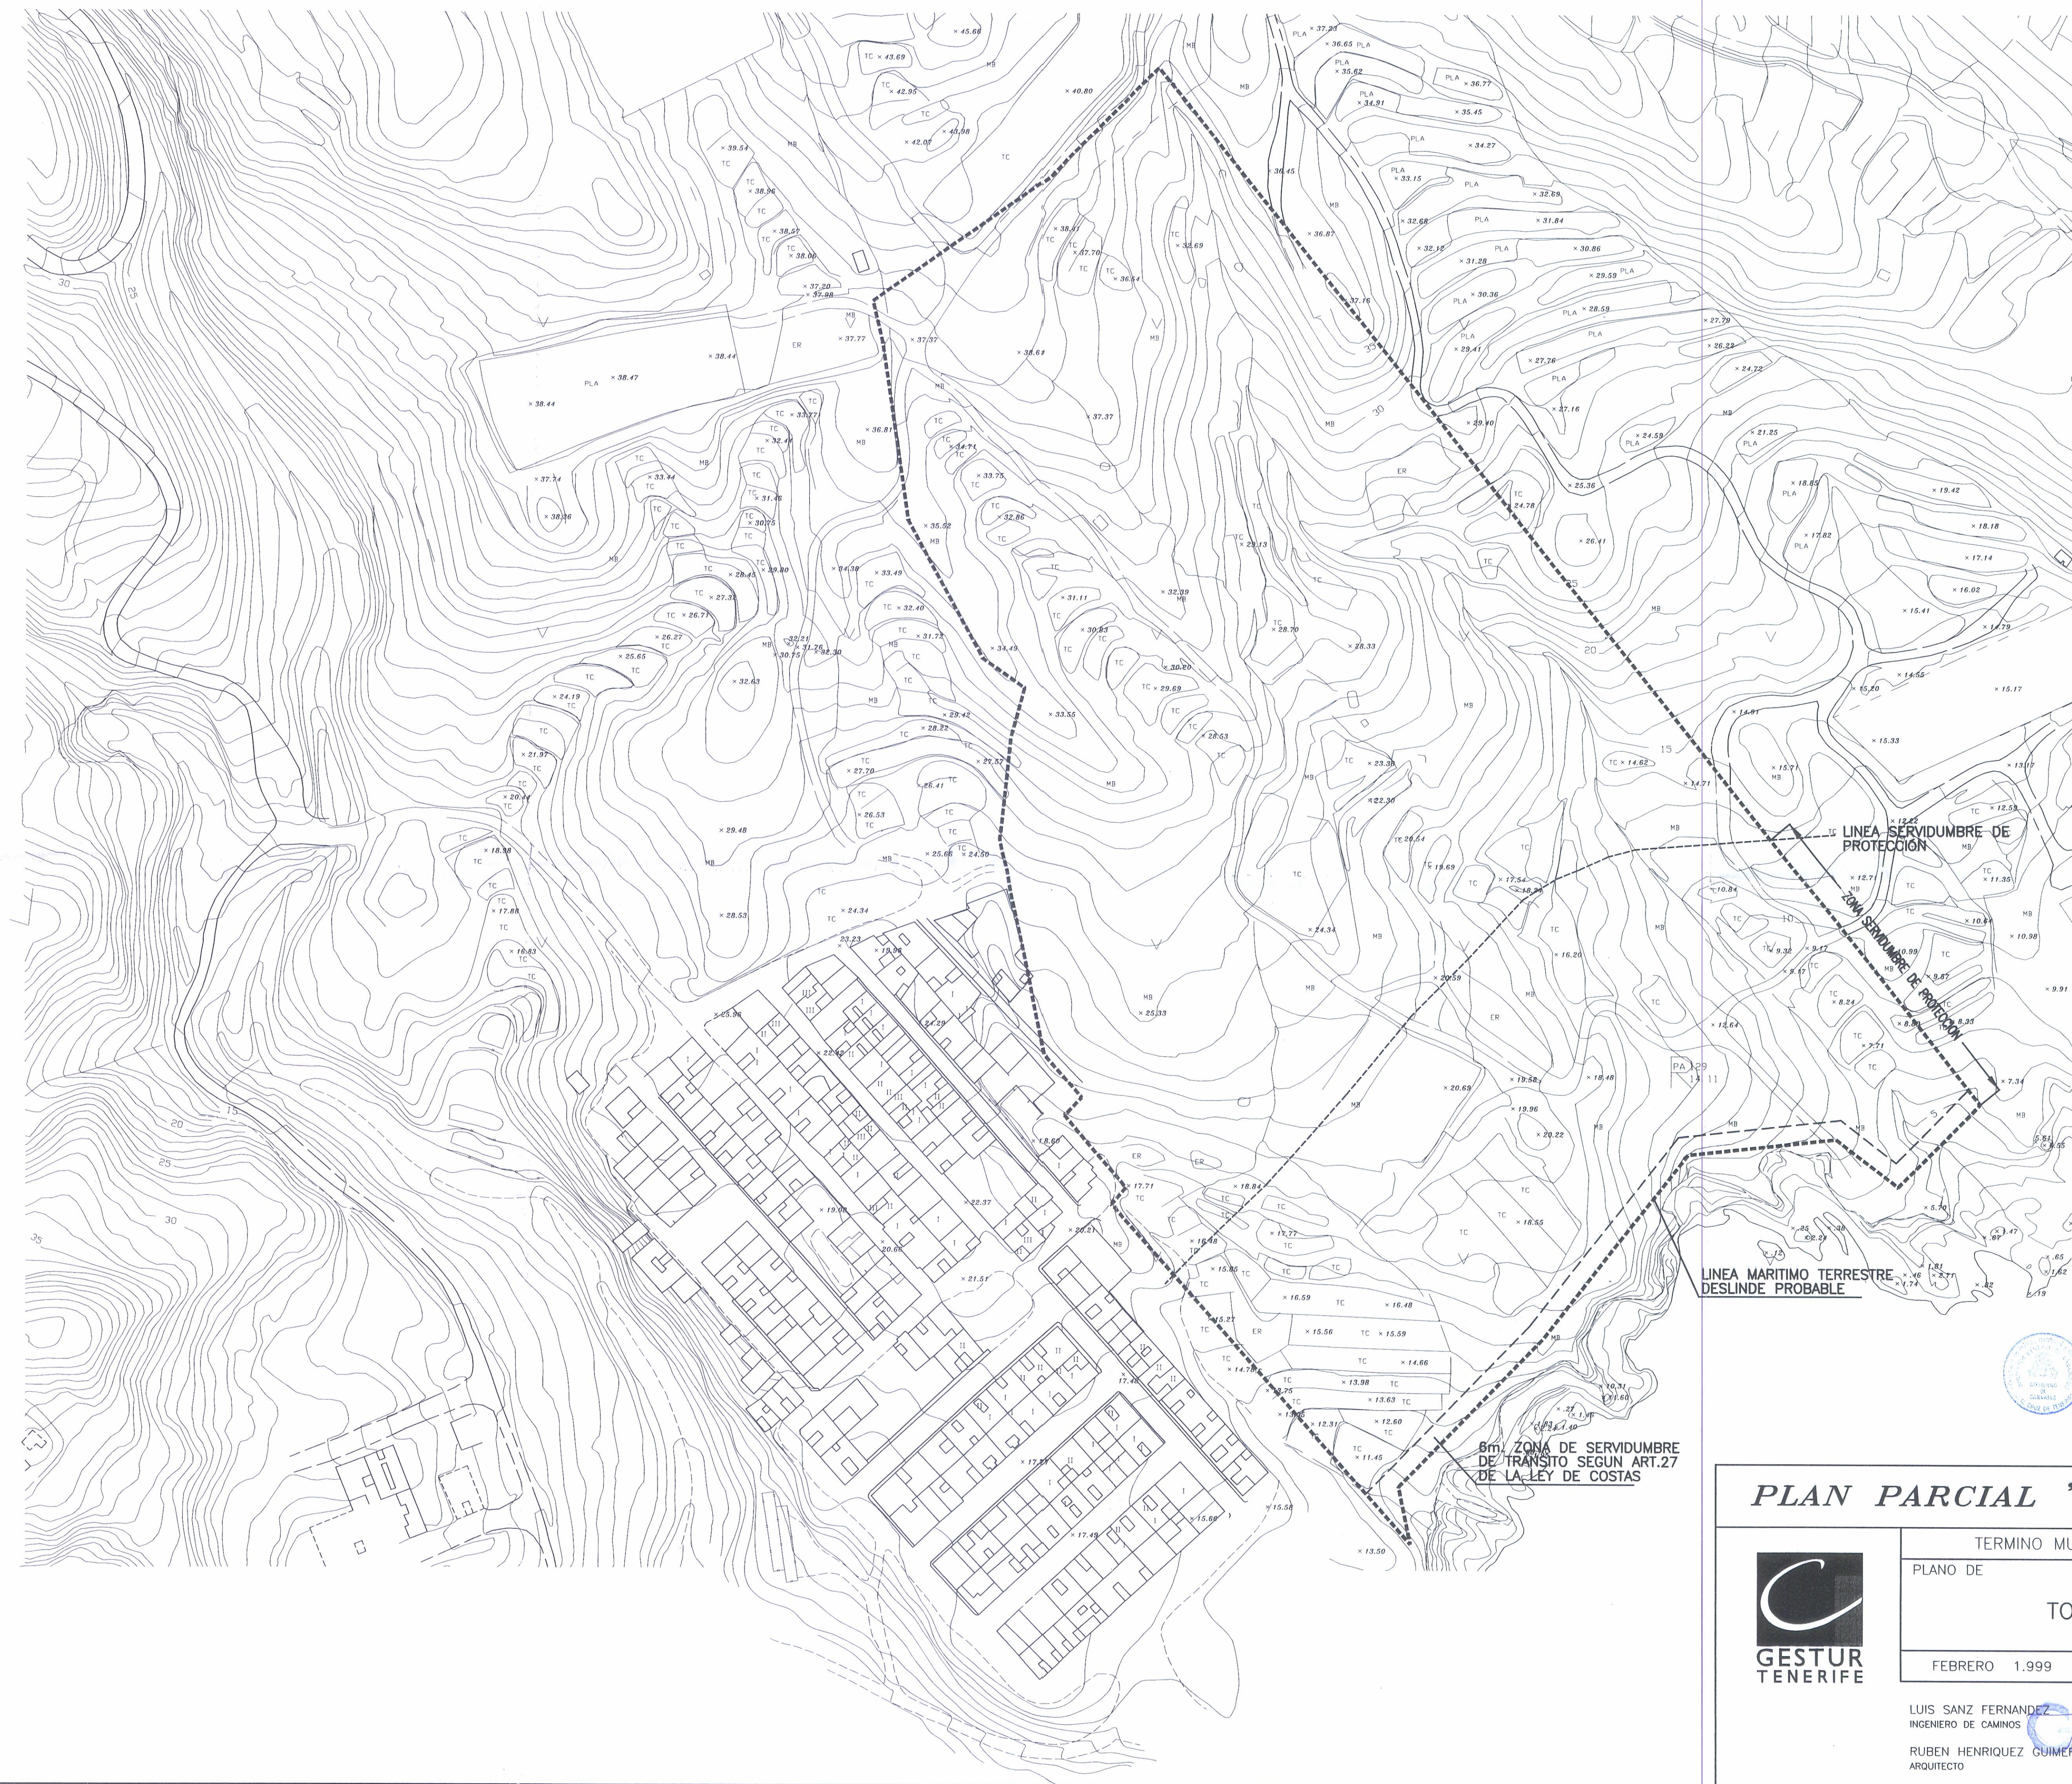

Aprobado definitivamente por la
CJMAC mediante acuerdo de
29 ABR. 1999

8m. ZONA DE SERVIDUMBRE
DE TRANSITO SEGUN ART.27
DE LA LEY DE COSTAS

PLAN PARCIAL "LISTADAS"



TERMINO MUNICIPAL DE ARICO	
PLANO DE	
TOPOGRAFICO	
FEBRERO 1.999	ESCALA 1:1.000

LUIS SANZ FERNANDEZ INGENIERO DE CAMINOS	PLANOS N° 1-2
RUBEN HENRIQUEZ GUIMERA ARQUITECTO	

OFICINA TECNICA