


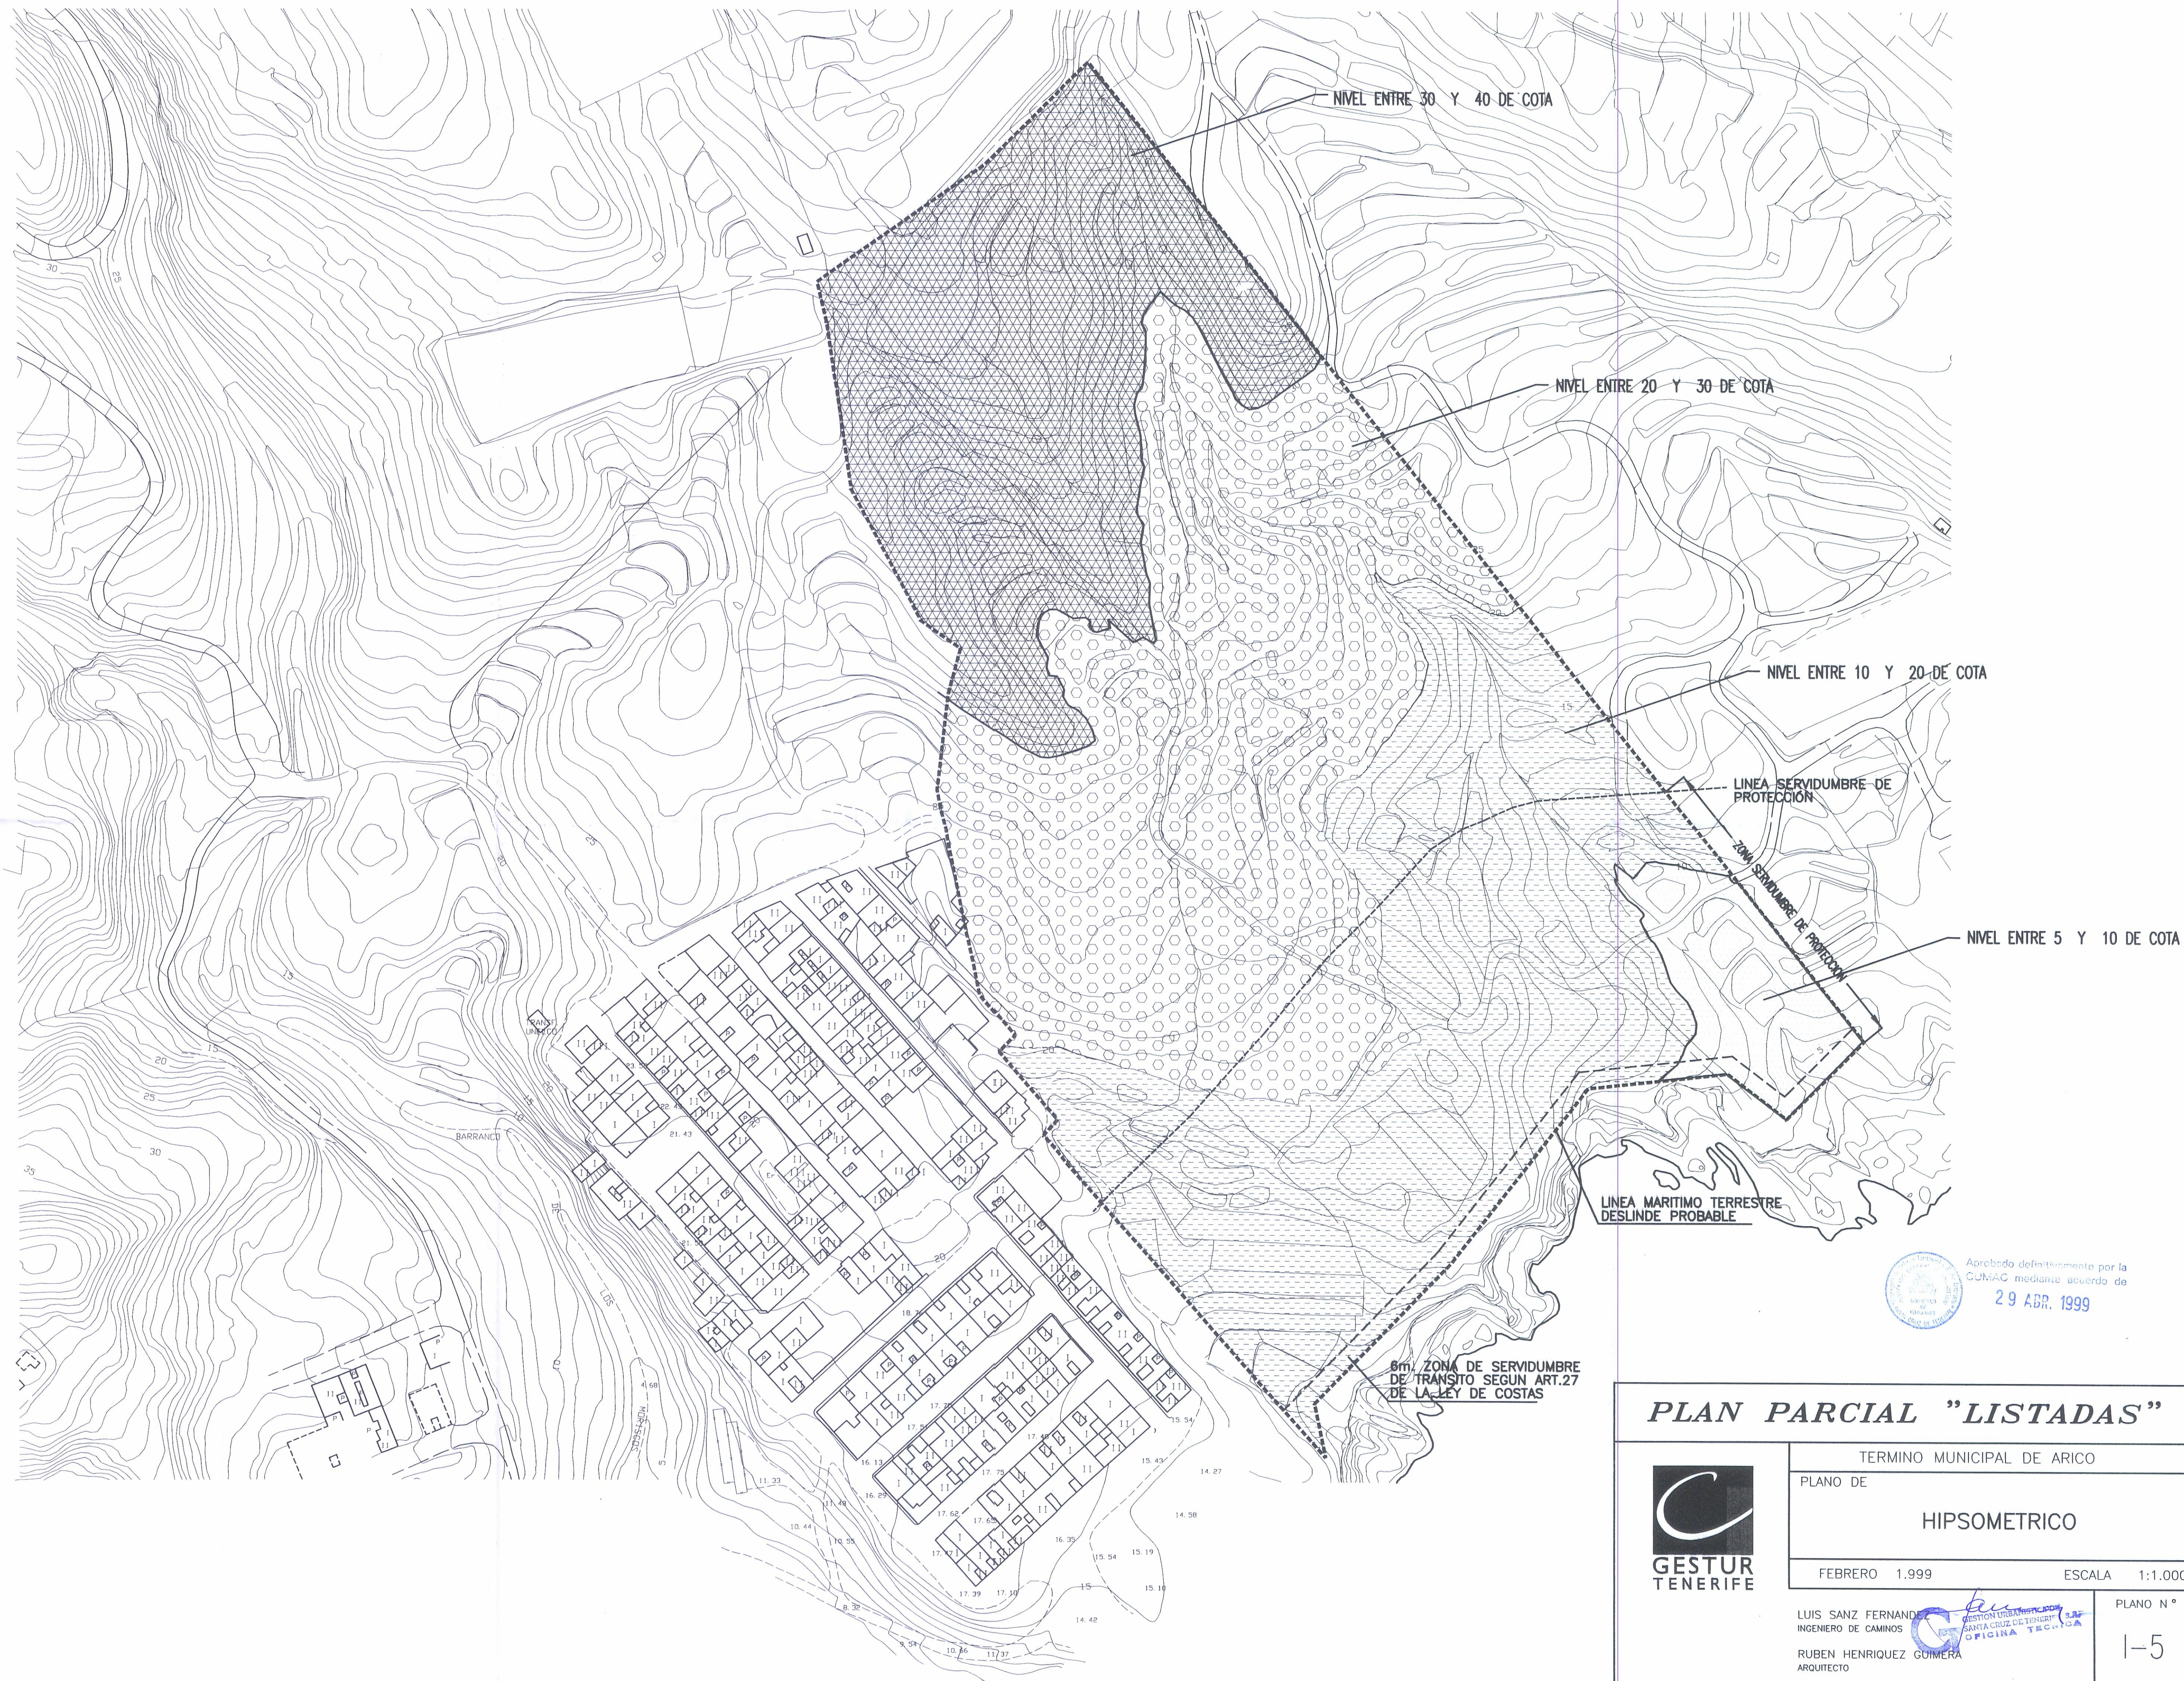

Aprobado definitivamente por la
COMAC mediante acuerdo de
29 Abr. 1999

PLAN PARCIAL "LISTADAS"



TERMINO MUNICIPAL DE ARICO	
PLANO DE	
HIPSOMETRICO	
FEBRERO 1.999	ESCALA 1:1.000

LUIS SANZ FERNANDEZ INGENIERO DE CAMINOS	 RUBEN HENRIQUEZ GUIMERA ARQUITECTO	PLANO N° 1-5
---	--	-----------------