


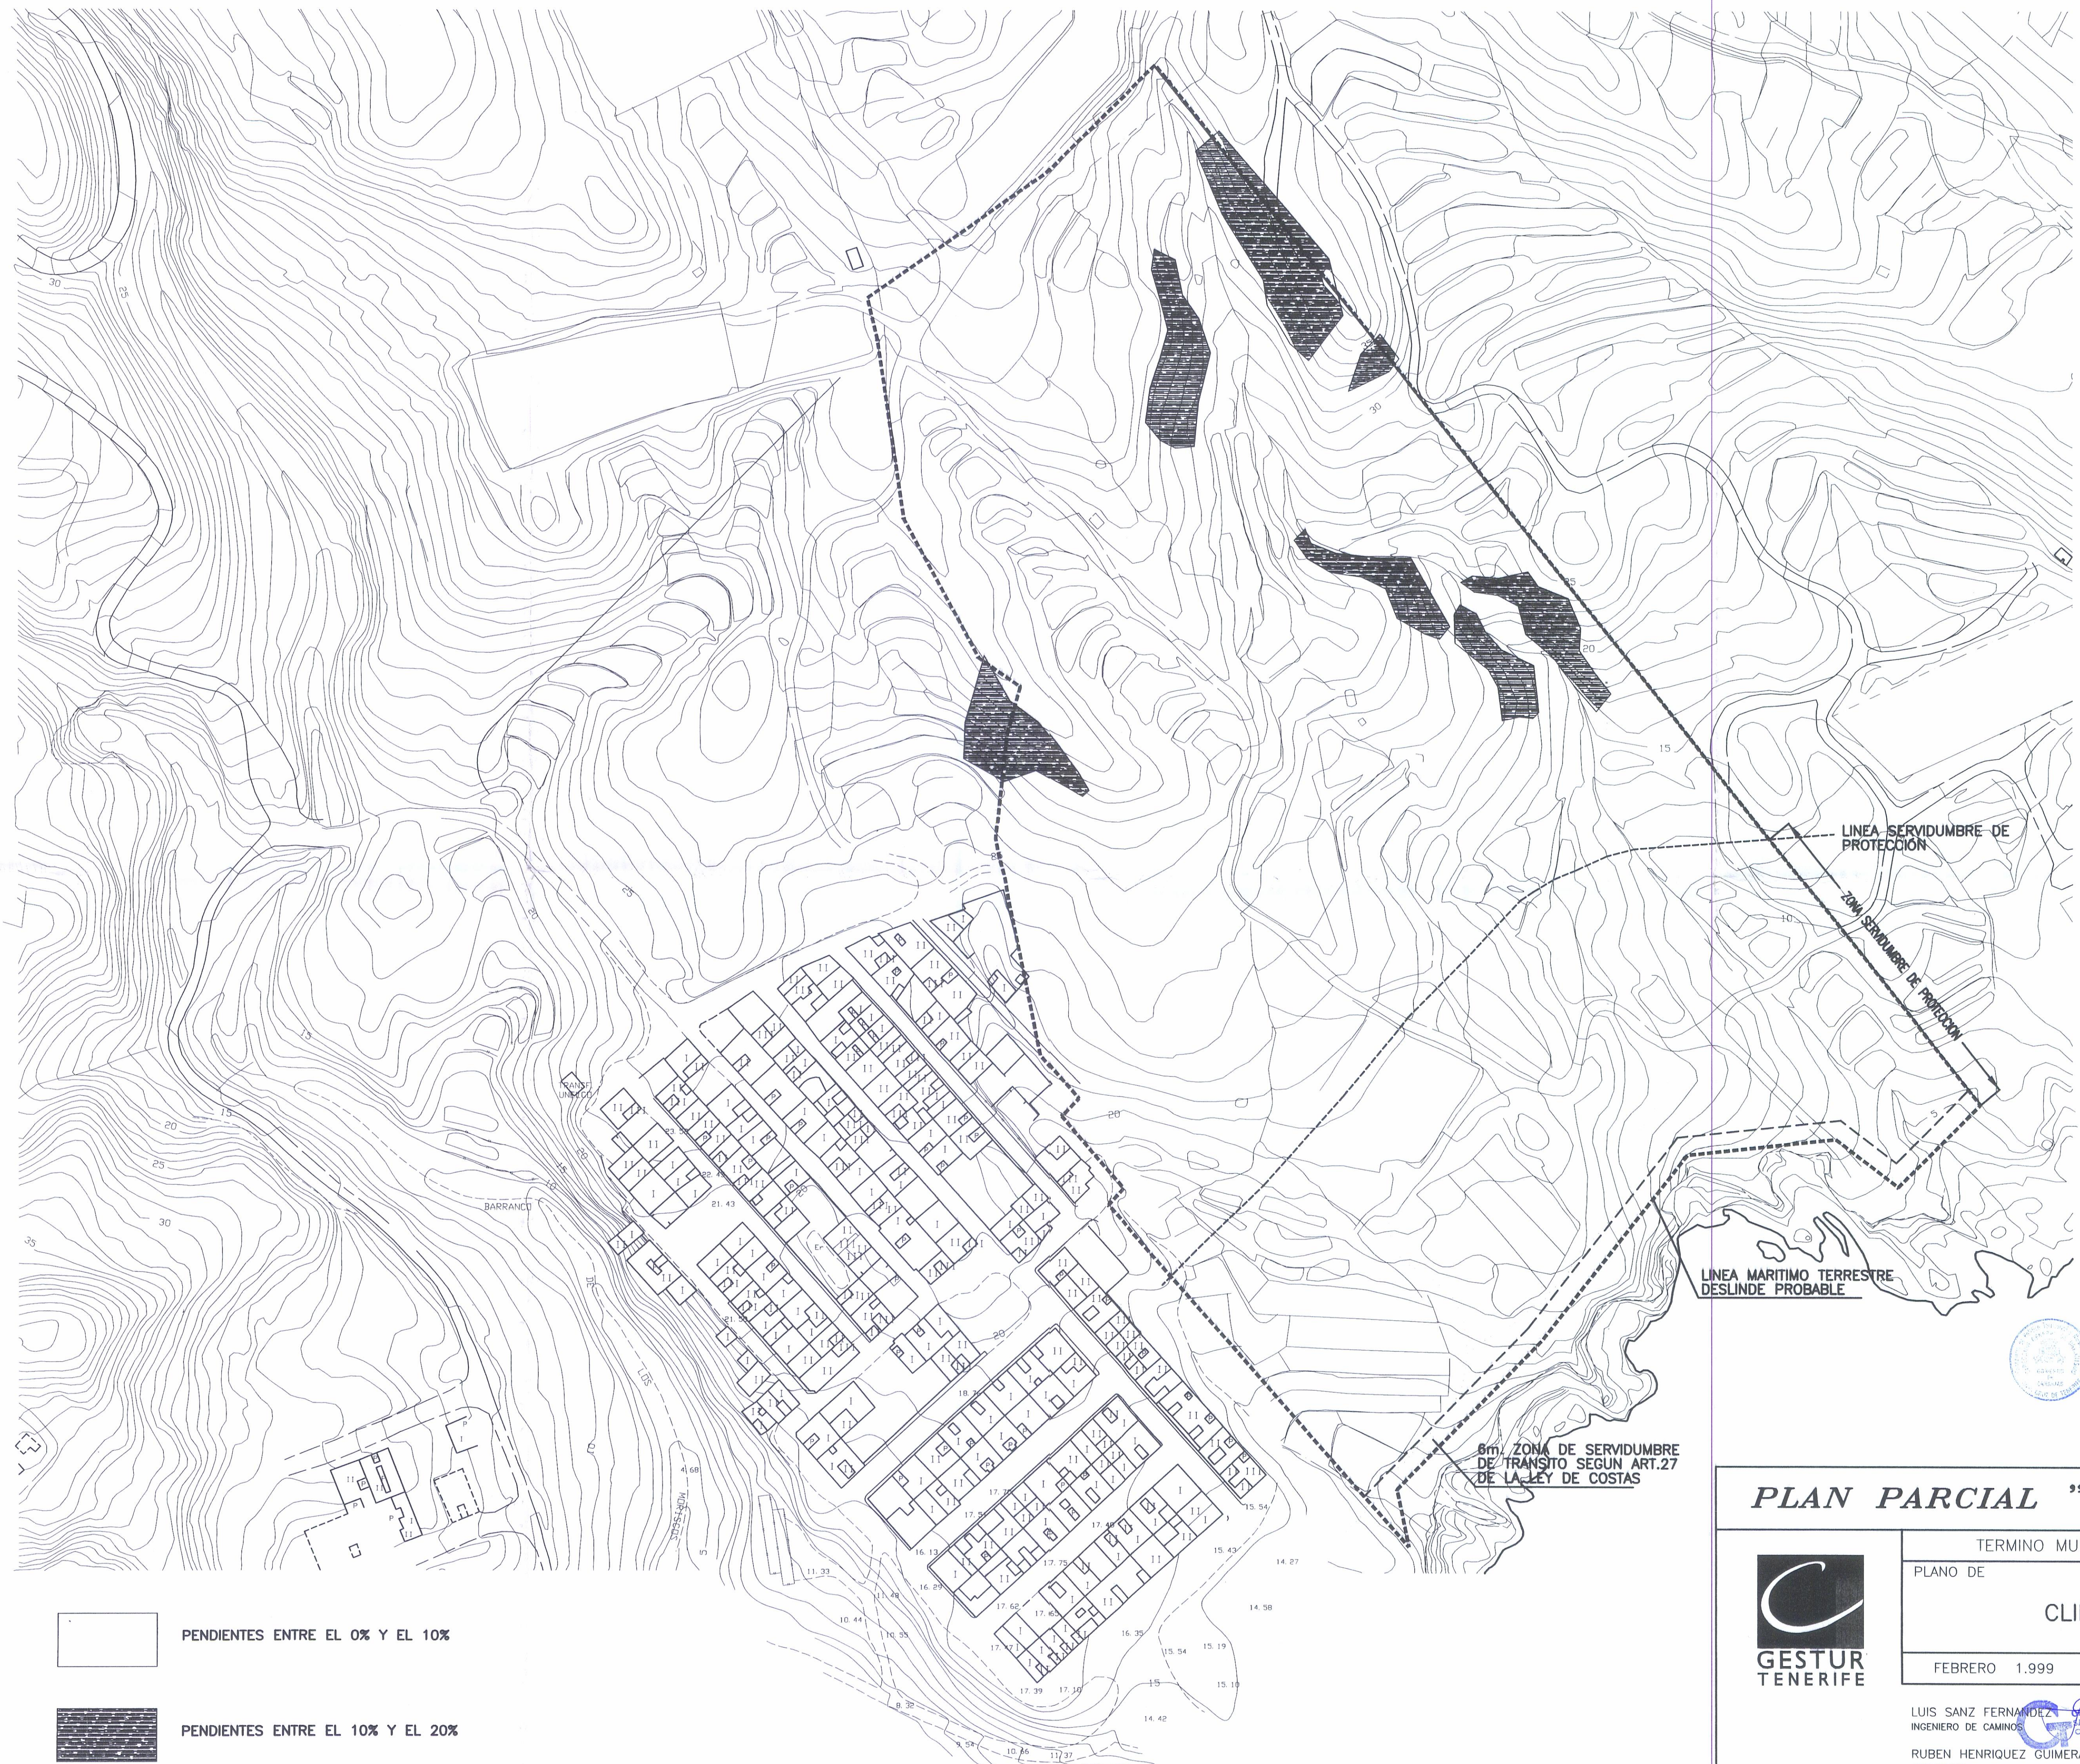

Aprobado definitivamente por la
CUMAC mediante acuerdo de

29 ABR. 1999

PLAN PARCIAL "LISTADAS"



TERMINO MUNICIPAL DE ARICO

PLANO DE

CLINOMETRICO

FEBRERO 1.999

ESCALA 1:1.000

LUIS SANZ FERNANDEZ
INGENIERO DE CAMINOS

RUBEN HENRIQUEZ GUIMERA
ARQUITECTO

PLANO N°

1-6