


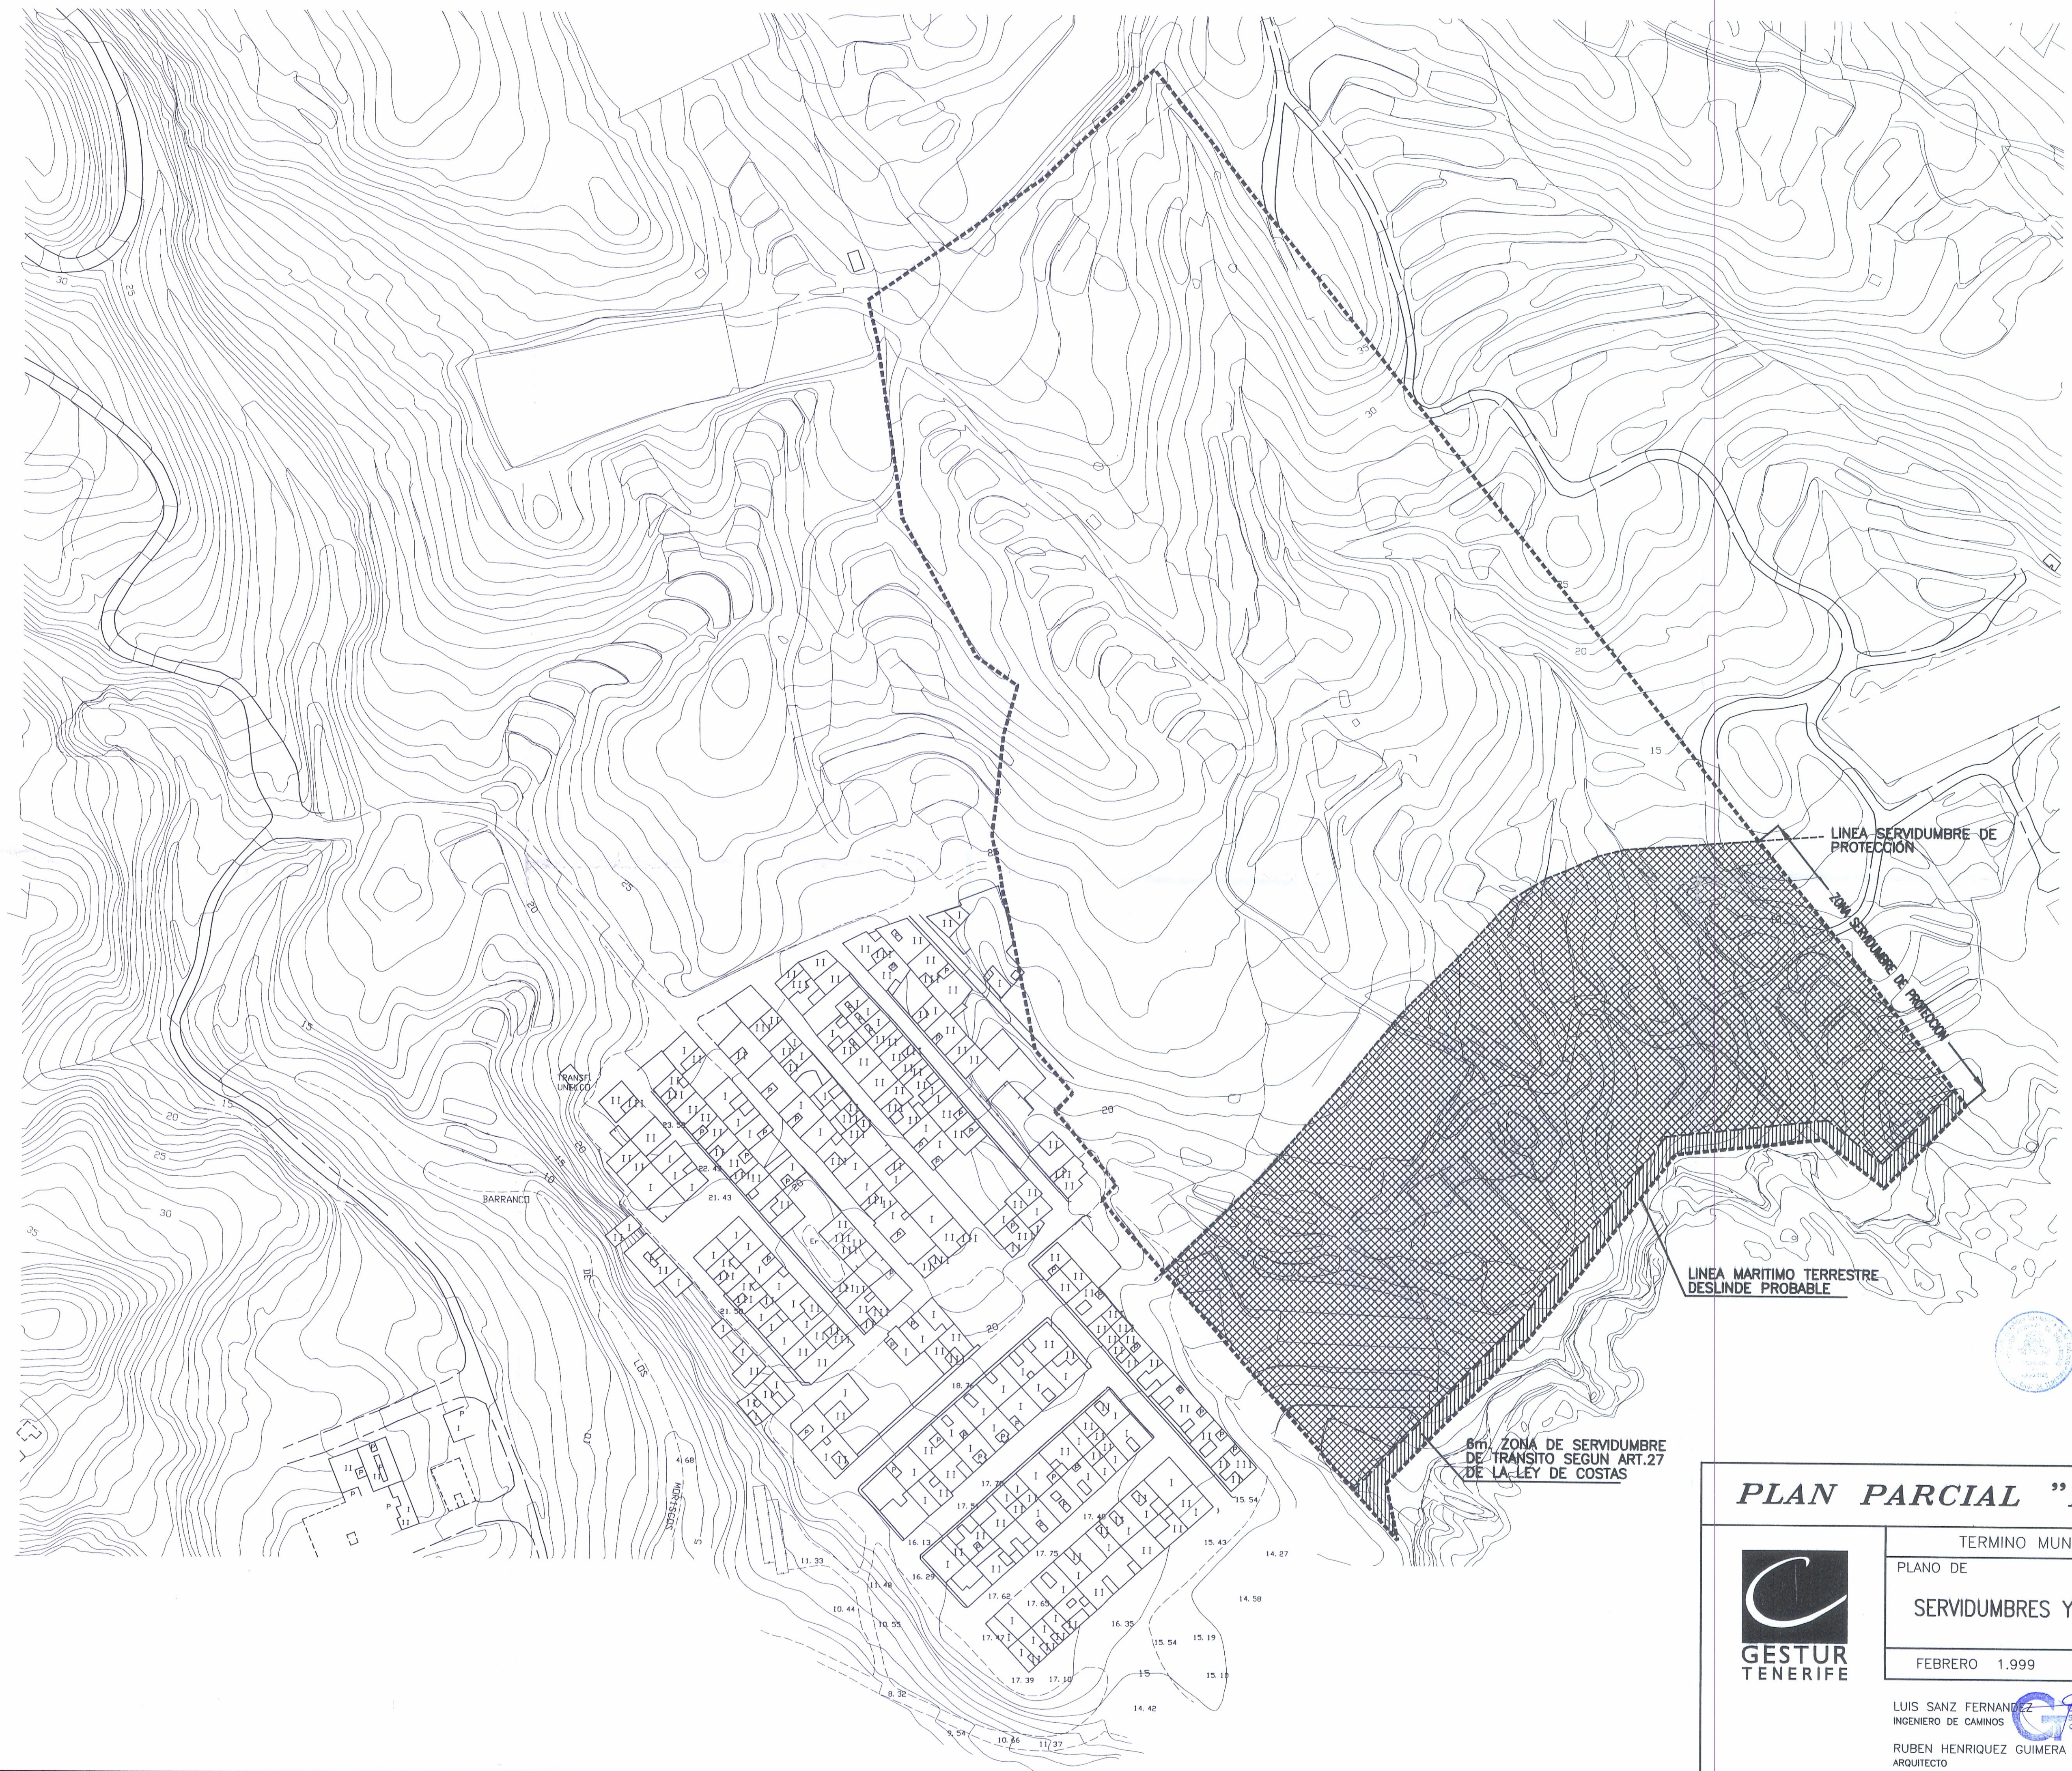

Aprobado definitivamente por la
CUMAC mediante acuerdo de
29 ABR. 1999

PLAN PARCIAL "LISTADAS"



TERMINO MUNICIPAL DE ARICO
PLANO DE
SERVIDUMBRES Y DESLINES DE COSTAS
FEBRERO 1.999 ESCALA 1:1.000

LUIS SANZ FERNANDEZ
INGENIERO DE CAMINOS
RUBEN HENRIQUEZ GUIMERA
ARQUITECTO

PLANO N°
1-7