



# LEYENDA

- Vegetación potencial correspondiente al Piso Basal: tabaibal-cardonal con predominio de tabaiba dulce (*Euphorbia balsamifera*) y menor representación de cardones (*Euphorbia canariensis*) y balos (*Poclama pendula*). En la proximidad de la costa desaparecen los cardones.
- Superficie de parcelas de cultivo abandonadas y zonas alteradas que han sido colonizadas por un tabaibal dulce(*Euphorbia balsamifera*) bien desarrollado, en el que también se ha detectado la presencia de balos(*Poclama pendula*) y aulagas (*Launaea arborescens*).
- Eriales y zonas removidas carentes de vegetación.
- Pistas de tierra.
- Muros de delimitación de parcelas contruidos con piedras del lugar, que en la mayoría de los casos se encuentran derruidos.
- Cauce de barranquillo.
- Conducción de agua.
- Límite del ámbito del Plan Parcial "Las Listadas" (Superficie=80.726 m<sup>2</sup>).
- Edificación.

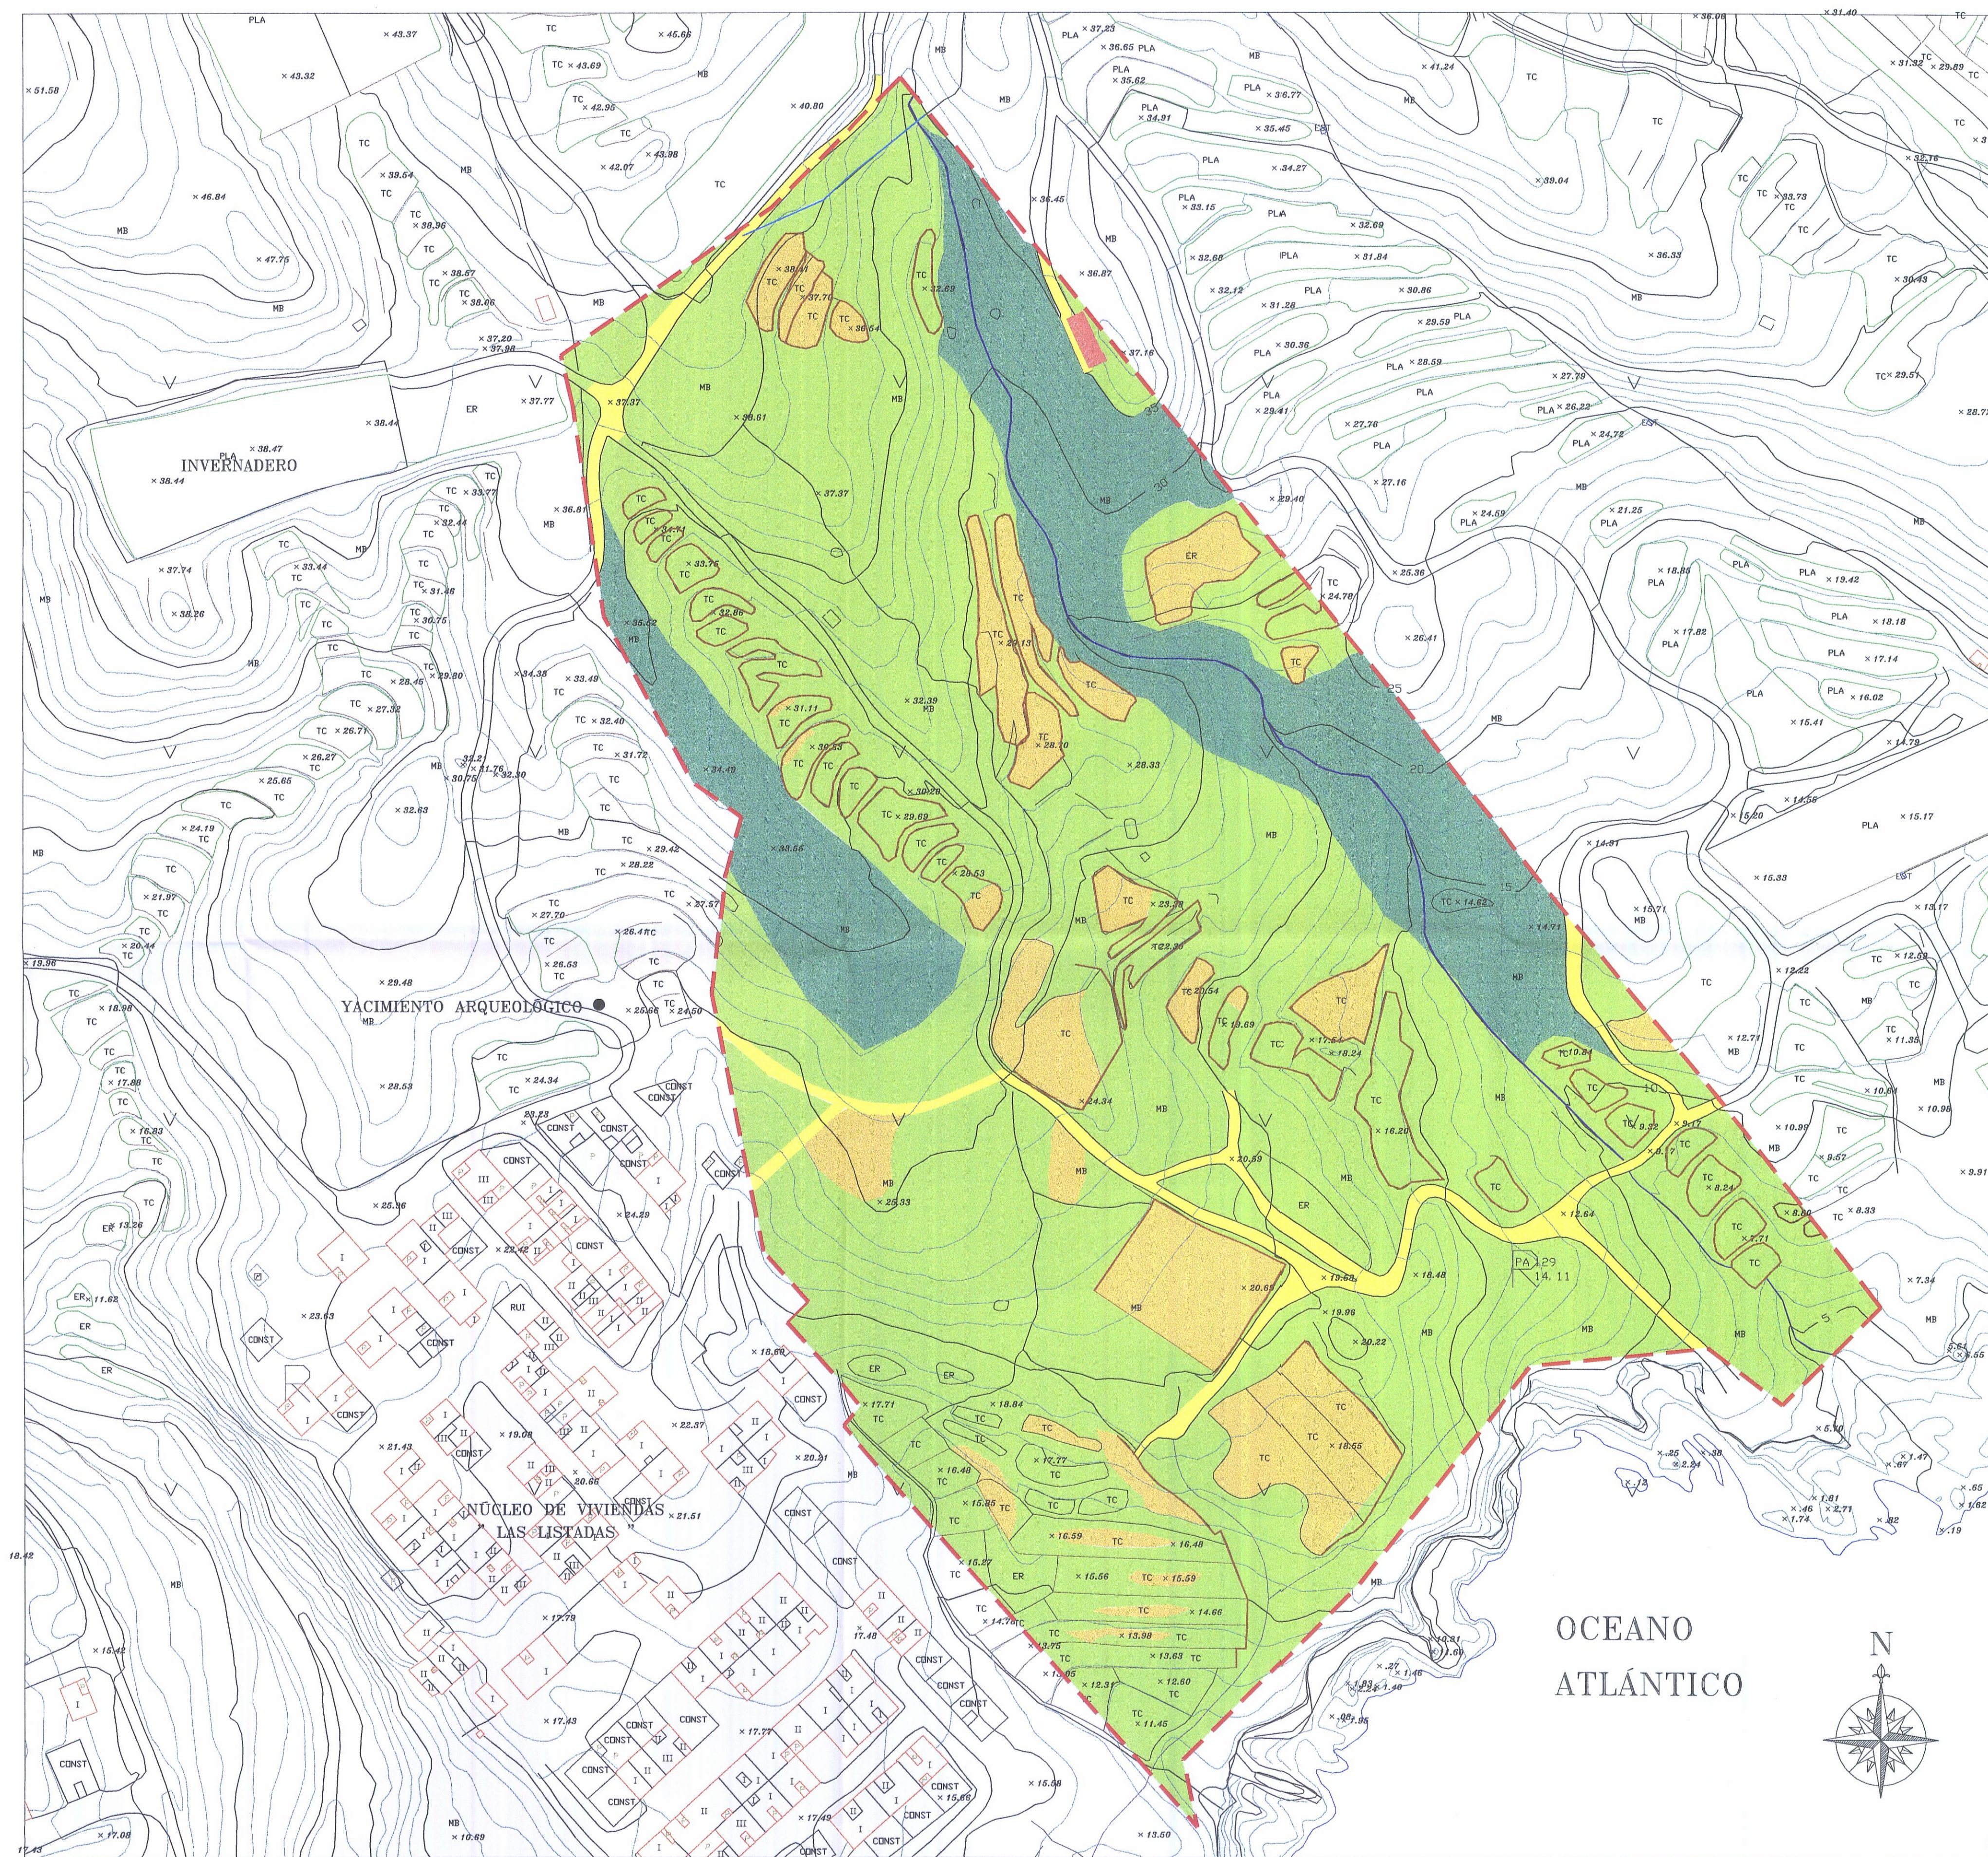

OCEANO  
ATLÁNTICO

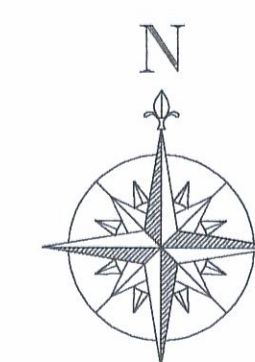

|                                                                   |                                                     |                                                  |                      |
|-------------------------------------------------------------------|-----------------------------------------------------|--------------------------------------------------|----------------------|
| DOCUMENTO:                                                        |                                                     |                                                  |                      |
| ESTUDIO MEDIOAMBIENTAL<br>PLAN ESPECIAL "LAS LISTADAS" (S.A.U.-6) |                                                     |                                                  |                      |
| ISLA:                                                             | TENERIFE                                            | SITUACIÓN:                                       | T.M. ARICO           |
| PROMOTOR:                                                         | GESTIÓN URBANÍSTICA DE SANTA CRUZ DE TENERIFE, S.A. |                                                  |                      |
| TÍTULO:                                                           | ESTADO ACTUAL                                       |                                                  | NÚMERO:<br>5         |
| AUTORES:                                                          |                                                     | ERIC LANDRAU POTIER<br>ROSENDO JESUS LOPEZ LOPEZ |                      |
| ESCALA(S):                                                        |                                                     | 1:1.000                                          | FECHA:<br>FEBRERO-98 |

