



- Tubería  $\varnothing$  315 mm
- Tubería  $\varnothing$  400 mm
- Tubería  $\varnothing$  200 mm
- - - Canalización Barranco  $\varnothing$  800 mm
- Pozo
- Arqueta de acometida
- ▨ Fosa séptica
- Pozo absorbente
- ▲ Aliviadero

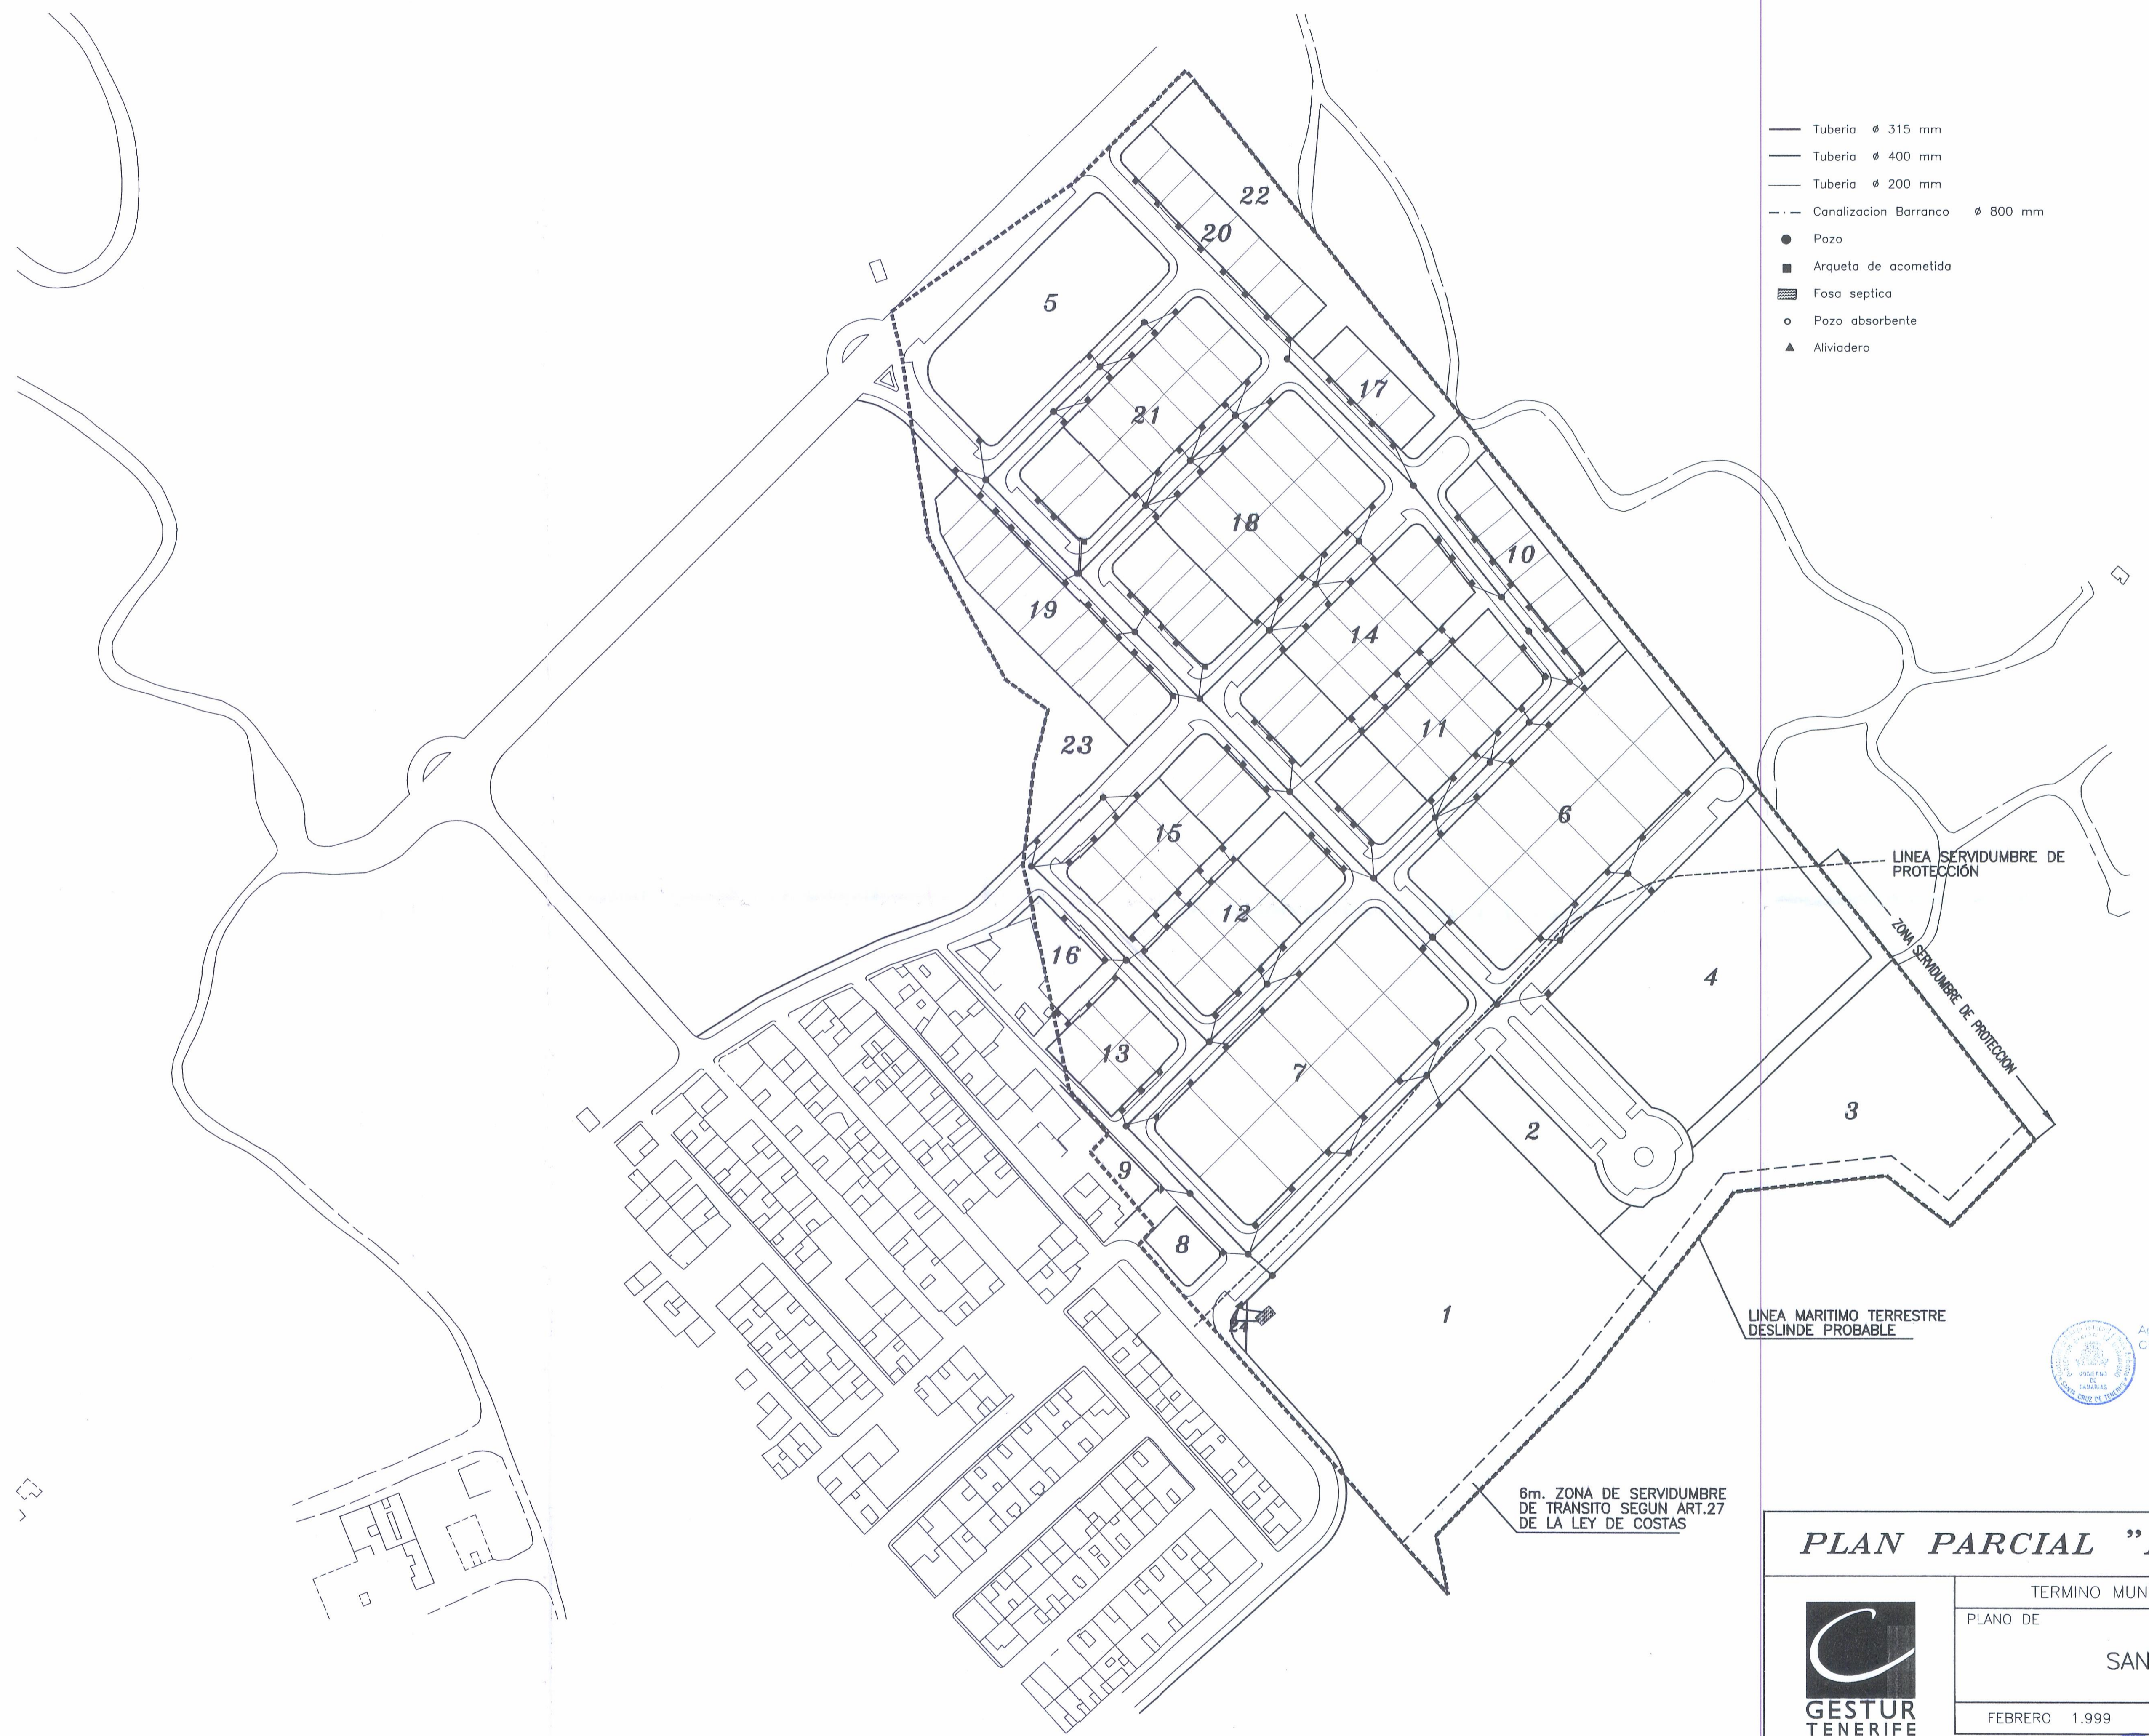


 Aprobado definitivamente por la  
 CUMAC mediante acuerdo de  
**29 ABR. 1999**

## PLAN PARCIAL "LISTADAS"



TERMINO MUNICIPAL DE ARICO  
 PLANO DE  
**SANEAMIENTO**  
 FEBRERO 1.999 ESCALA 1:1.000

LUIS SANZ FERNANDEZ  
 INGENIERO DE CAMINOS  
 RUBEN HENRIQUEZ GUIMERA  
 ARQUITECTO

PLANO N.º  
**0-12**