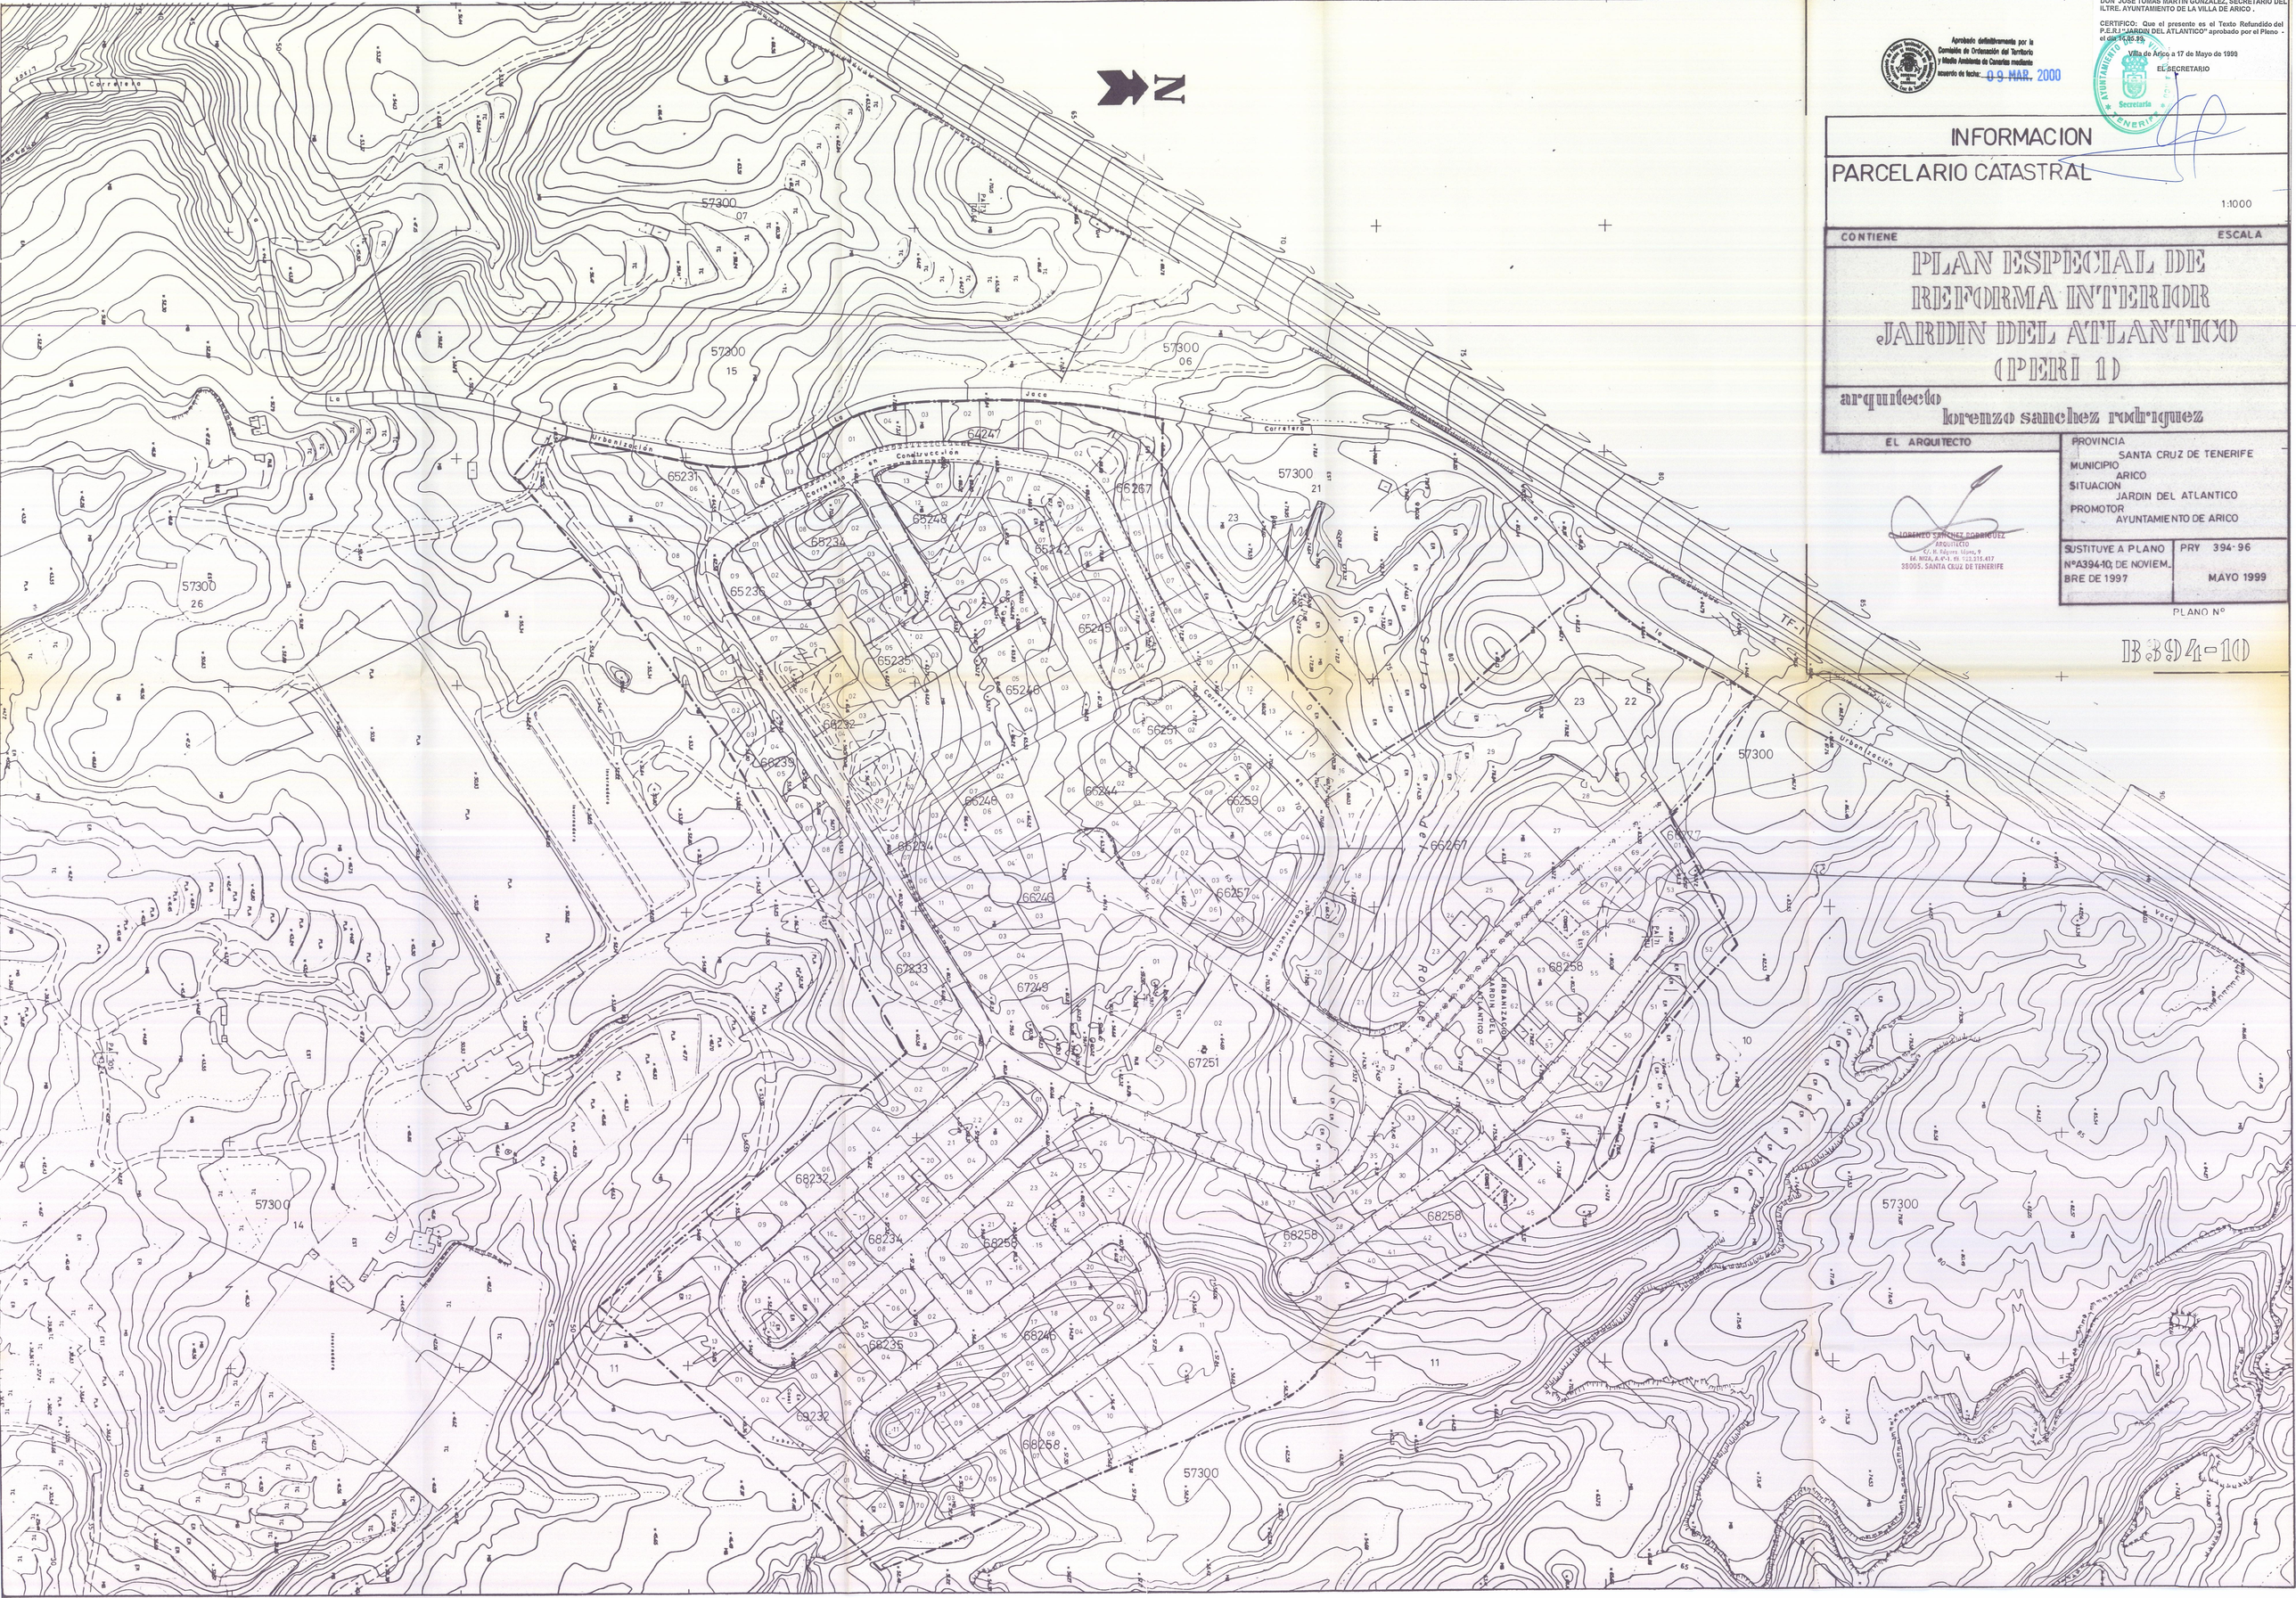

DON JOSE TOMAS MARTIN GONZALEZ, SECRETARIO DEL ILTRE. AYUNTAMIENTO DE LA VILLA DE ARICO .

CERTIFICO: Que el presente es el Texto Refundido del P.E.R.I "JARDIN DEL ATLANTICO" aprobado por el Pleno el día 14.05.99.

Villa de Arico a 17 de Mayo de 1999

EL SECRETARIO

Aprobado definitivamente por la Comisión de Ordenación del Territorio y Medio Ambiente de Canarias mediante acuerdo de fecha: 09 MAR. 2000

INFORMACION

PARCELARIO CATASTRAL

1:1000

CONTIENE — ESCALA

PLAN ESPECIAL DE REFORMA INTERIOR JARDIN DEL ATLANTICO (PERI 1)

arquitecto
lorenzo sanchez rodriguez

EL ARQUITECTO

LORENZO SANCHEZ RODRIGUEZ
ARQUITECTO
C/. H. Edgars López, 9
Ed. NIZA, A.4º-1, Tf. 922.315.417
38005. SANTA CRUZ DE TENERIFE

PROVINCIA
SANTA CRUZ DE TENERIFE
MUNICIPIO
ARICO
SITUACION
JARDIN DEL ATLANTICO
PROMOTOR
AYUNTAMIENTO DE ARICO

SUSTITUYE A PLANO Nº A394-10; DE NOVIEMBRE DE 1997	PRY 394-96 MAYO 1999

PLANO Nº

B394-10