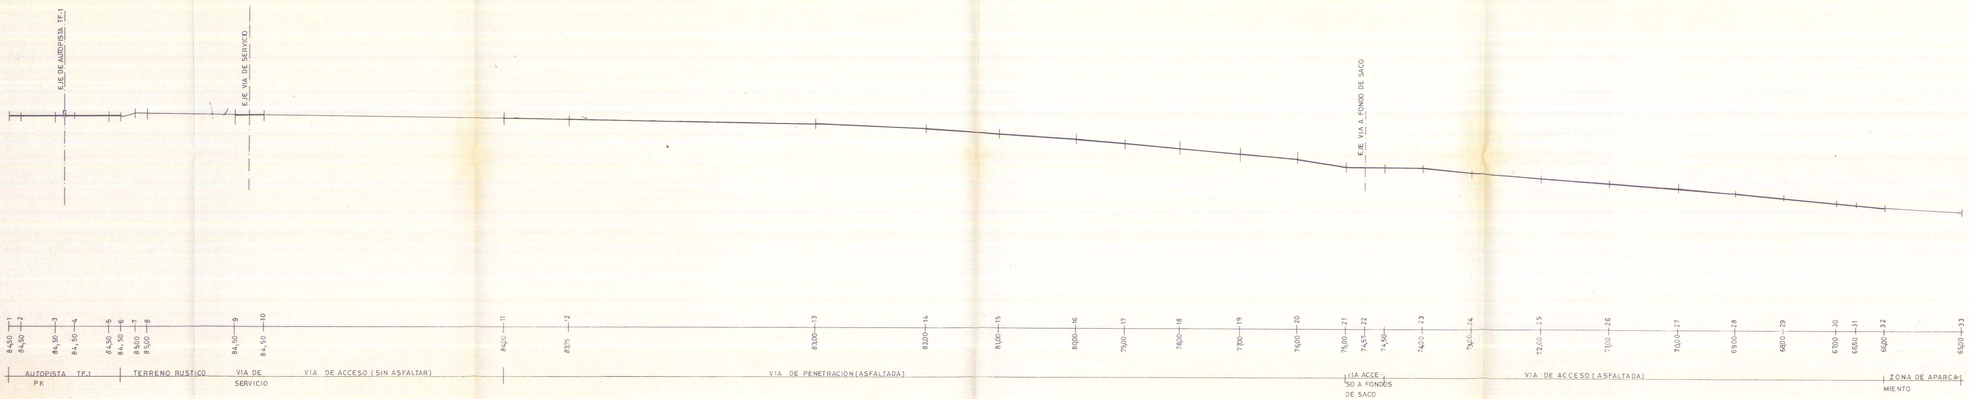

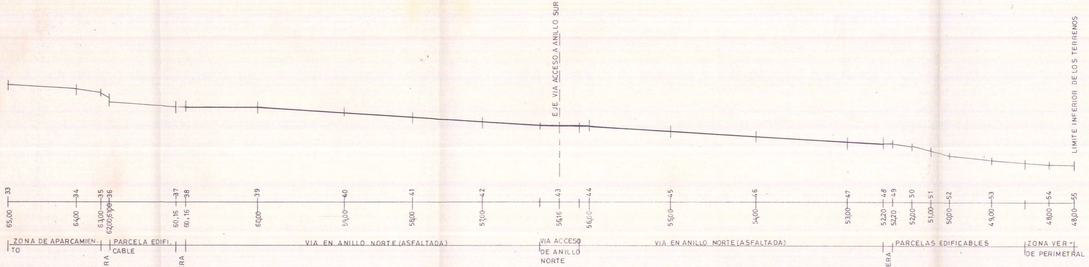

Aprobado definitivamente por la Comisión de Ordenación del Territorio y Medio Ambiente de Canarias mediante acuerdo de fecha: 09 MAR. 2000

DON JOSE TOMAS MARTIN GONZALEZ, SECRETARIO DEL ILMO. AYUNTAMIENTO DE LA VILLA DE ARICO.

CERTIFICO: Que el presente es el Texto Refundido del P.E.R.I. "JARDIN DEL ATLANTICO" aprobado por el Pleno en el día 14.06.99.

Villa de Arico a 17 de Mayo de 1999

EL SECRETARIO

ORDENACION

ESQUEMA GENERAL: PERFIL CARACTERISTICO DEL TERRENO.

1:500

CONTIENE — ESCALA

PLAN ESPECIAL DE REFORMA INTERIOR JARDIN DEL ATLANTICO (PERI 1)

arquitecto
lorenzo sanchez rodriguez

EL ARQUITECTO

LORENZO SANCHEZ RODRIGUEZ
ARQUITECTO
C/. N. Alcaraz López, 9
Ed. NIDA, A.4ª-1. tfl. 922.215.417
38005. SANTA CRUZ DE TENERIFE

PROVINCIA: SANTA CRUZ DE TENERIFE
MUNICIPIO: ARICO
SITUACION: JARDIN DEL ATLANTICO
PROMOTOR: AYUNTAMIENTO DE ARICO

SUSTITUYE A PLANO Nº A394-29; DE NOVIEMBRE DE 1997

PRY 394-96
MAYO 1999

PLANO Nº

B394-29