

DON JOSE TOMAS MARTIN GONZALEZ, SECRETARIO DEL ILTRE. AYUNTAMIENTO DE LA VILLA DE ARICO.

CERTIFICO: Que el presente P.E.R.J. "LAS ERAS" fue aprobado provisionalmente por el Pleno de este Ayuntamiento - el día 14.05.98.

Villa de Arico a 17 de Mayo de 1998  
El SECRETARIO



- LINEA DE COSTA
  - Límite ZONA MARITIMO TERRESTRE
  - Límite Servidumbre de tránsito
  - Límite 20m Servidumbre de protección
  - Límite 100m Servidumbre de protección
  - PL: Suelo Rústico de Litoral
- CARRETERAS
- - - Límite zona de dominio público
  - - - Límite zonas de servidumbre y afección
  - PC: Suelo Rústico Residual: Afección de infraestructuras

# ORDENACIÓN

**ESQUEMAS DE SERVICIOS: RED DE ALCANTARILLADO** 1:1000

**CONTIENE:** **ESCALA:**

## PLAN ESPECIAL DE REFORMA INTERIOR LAS ERAS, PERI-6

arquitecto lorenzo sánchez rodríguez

**EL ARQUITECTO** PROVINCIA SANTA CRUZ DE TENERIFE

**MUNICIPIO ARICO** Aprobado definitivamente por la Comisión de Ordenación del Territorio y Medio Ambiente de Canarias mediante acuerdo de fecha: 09-08-00


**SITUACIÓN LAS ERAS**

**PROMOTOR AYUNTAMIENTO DE ARICO**

**SUSTITUYE A PLANO PRY 411-98 SEPTIEMBRE 1998**

**PLANO N° 411-23**

- RED DE ALCANTARILLADO
- - - RED DE IMPULSIÓN
- - - RED DE VERTIDO
- POZO DE REGISTRO
- IMBORNAL
- DIRECCIÓN DE LA PENDIENTE DE ALCANTARILLADO
- ☑ CÁMARA DE DESCARGA
- B** BOMBA DE IMPULSIÓN
- D** DEPURADORA
- d** DEPÓSITO DE AGUA DE RIEGO

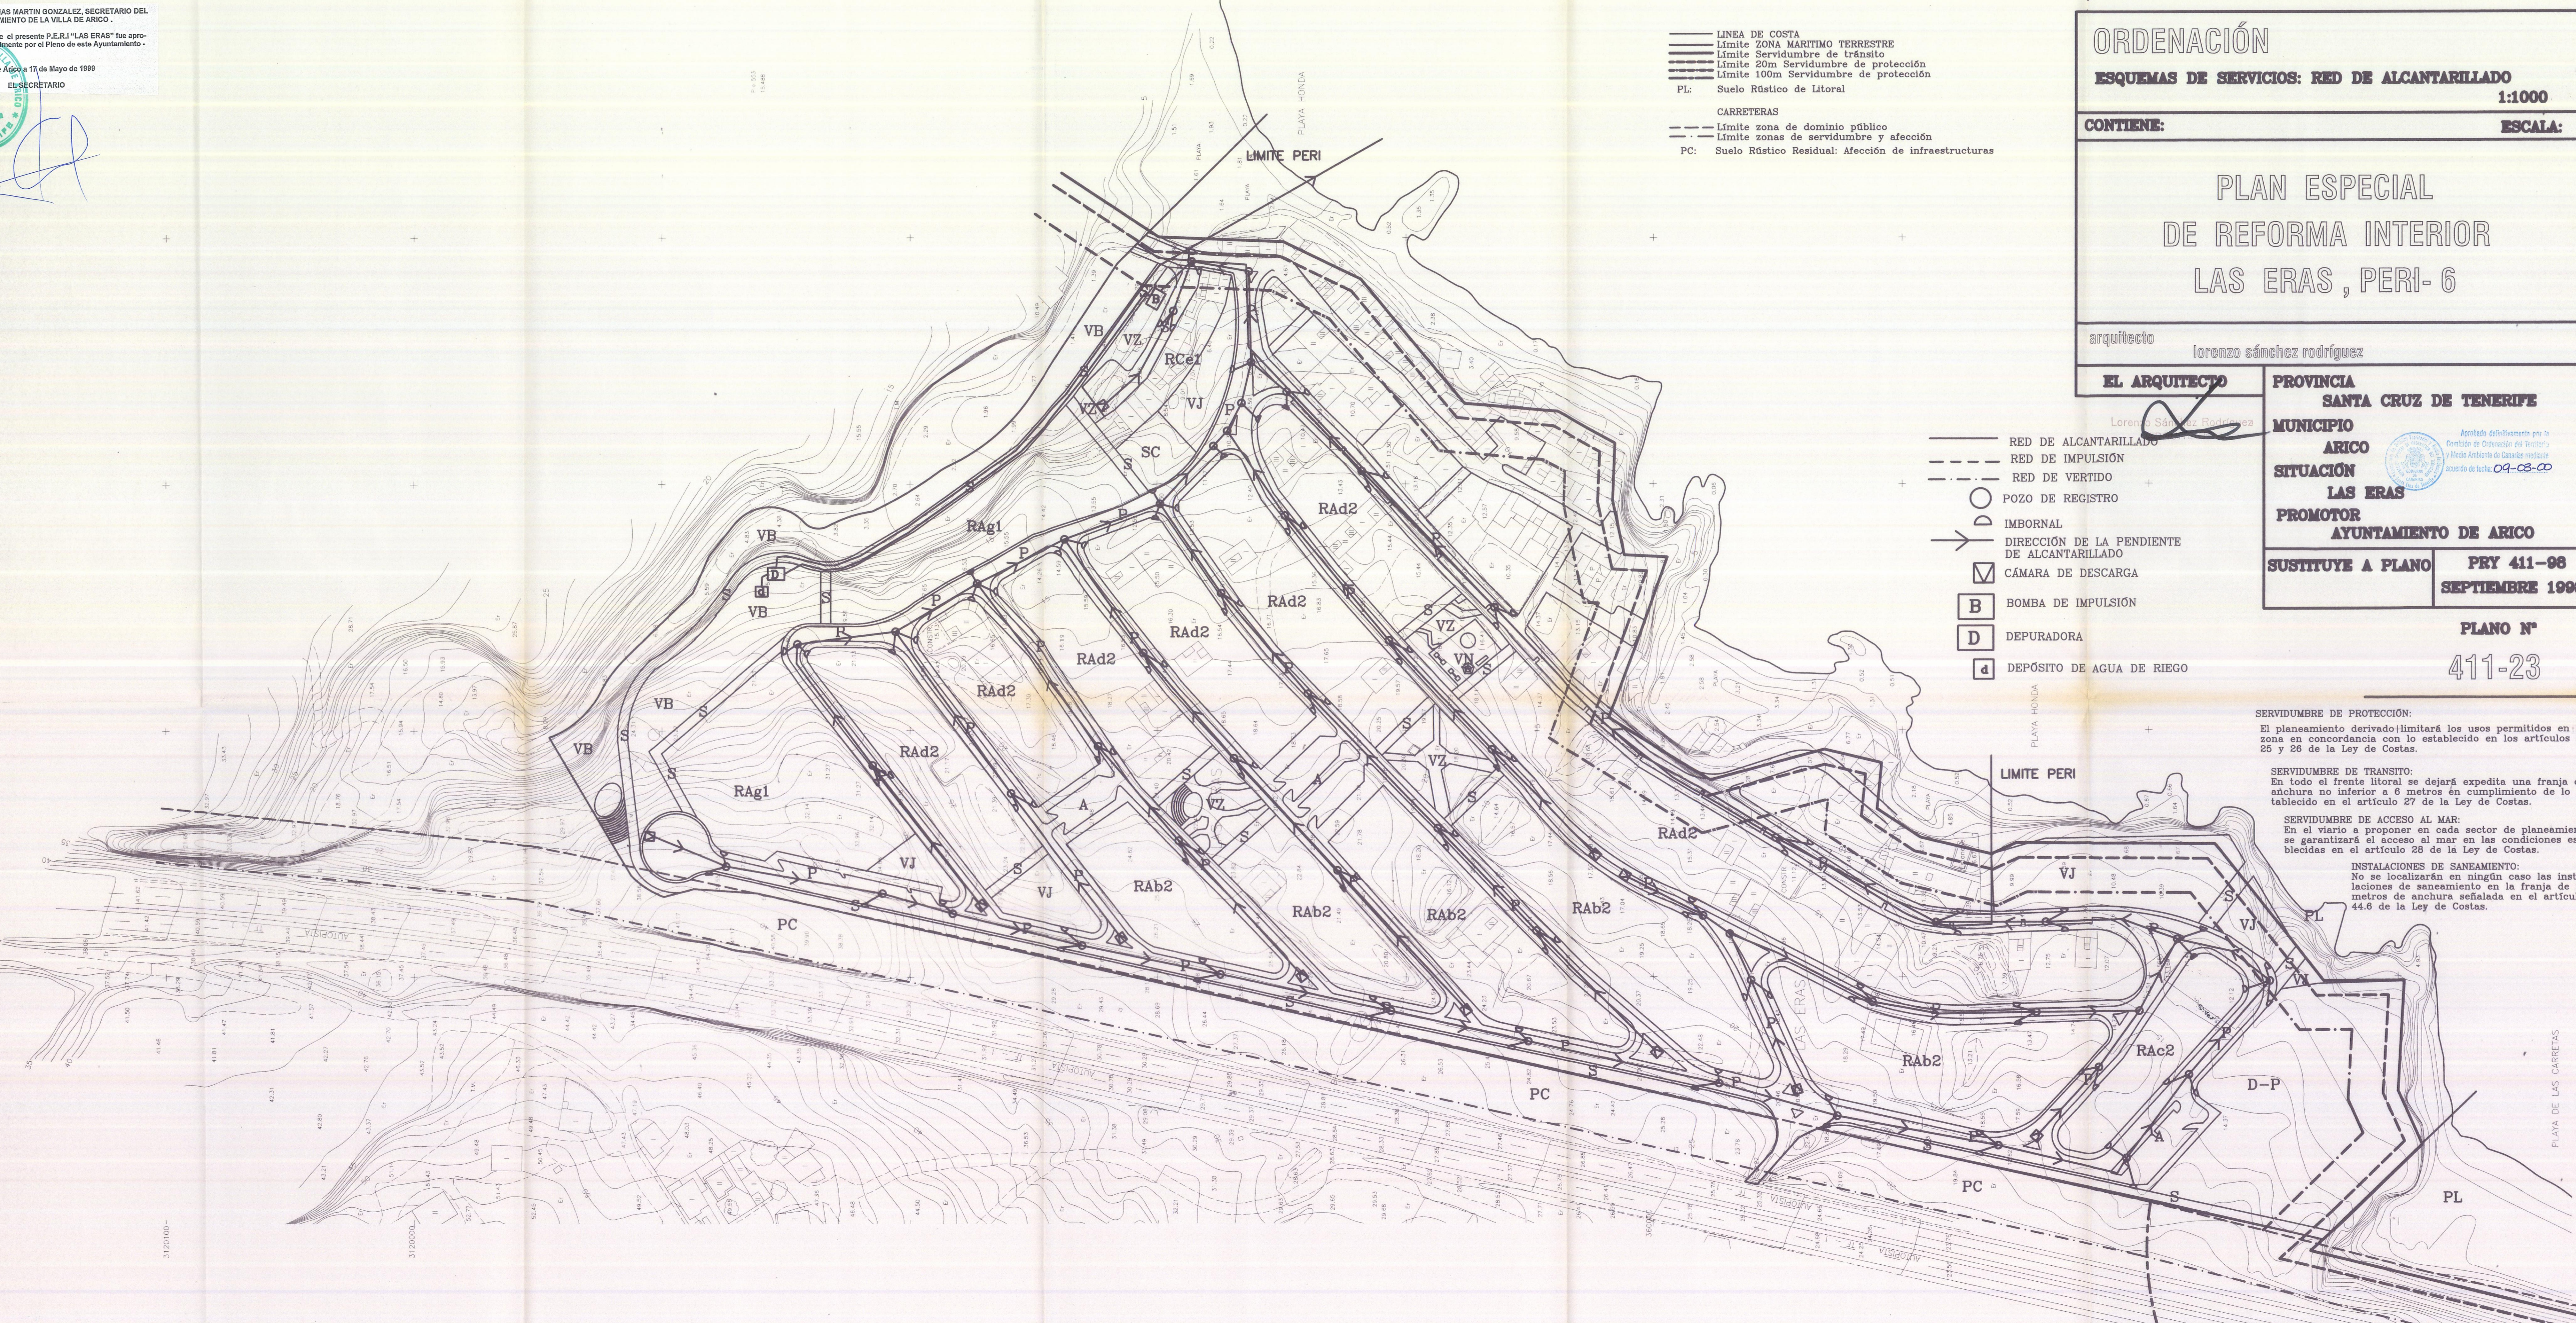

**SERVIDUMBRE DE PROTECCIÓN:**  
El planeamiento derivado limitará los usos permitidos en la zona en concordancia con lo establecido en los artículos 24, 25 y 26 de la Ley de Costas.

**SERVIDUMBRE DE TRANSITO:**  
En todo el frente litoral se dejará expedita una franja de anchura no inferior a 6 metros en cumplimiento de lo establecido en el artículo 27 de la Ley de Costas.

**SERVIDUMBRE DE ACCESO AL MAR:**  
En el viario a proponer en cada sector de planeamiento se garantizará el acceso al mar en las condiciones establecidas en el artículo 28 de la Ley de Costas.

**INSTALACIONES DE SANEAMIENTO:**  
No se localizarán en ningún caso las instalaciones de saneamiento en la franja de 20 metros de anchura señalada en el artículo 44.6 de la Ley de Costas.