




PERFIL - H

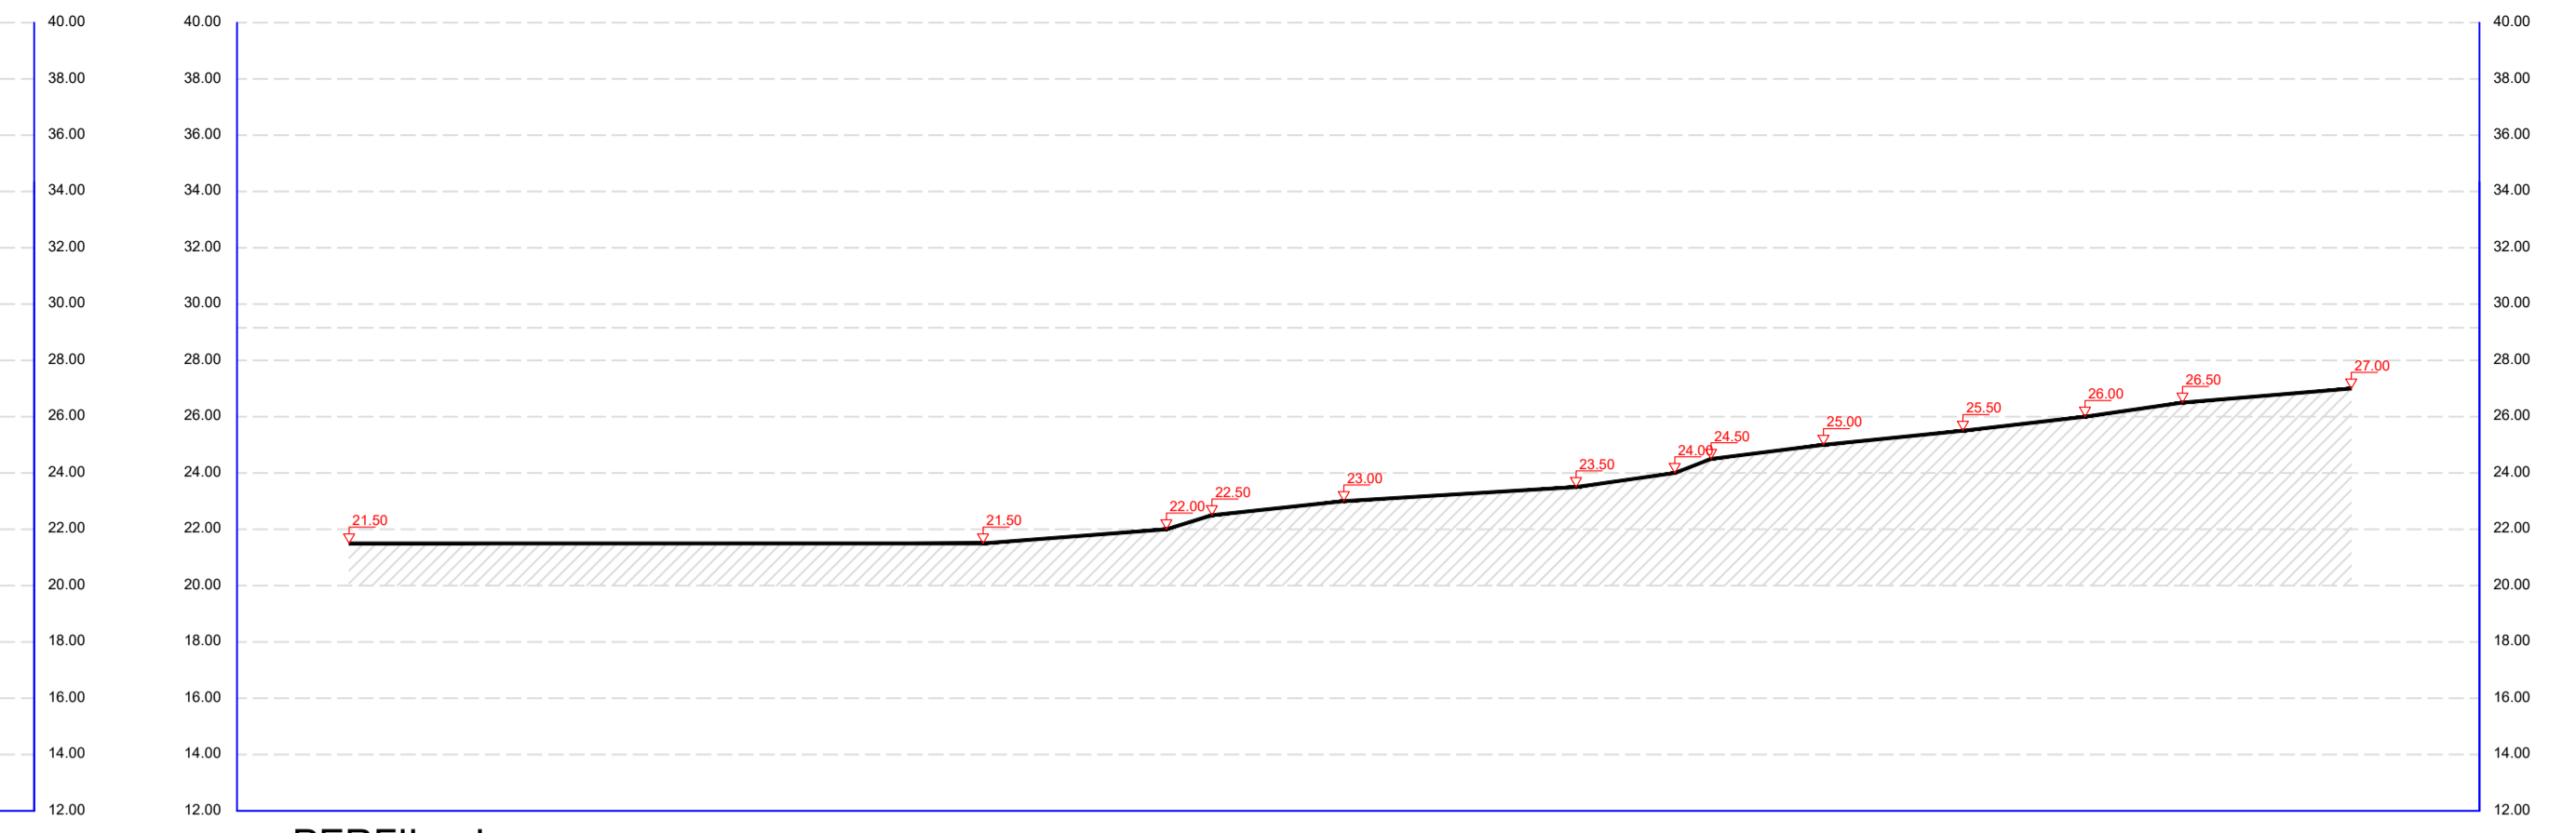


PERFIL - J

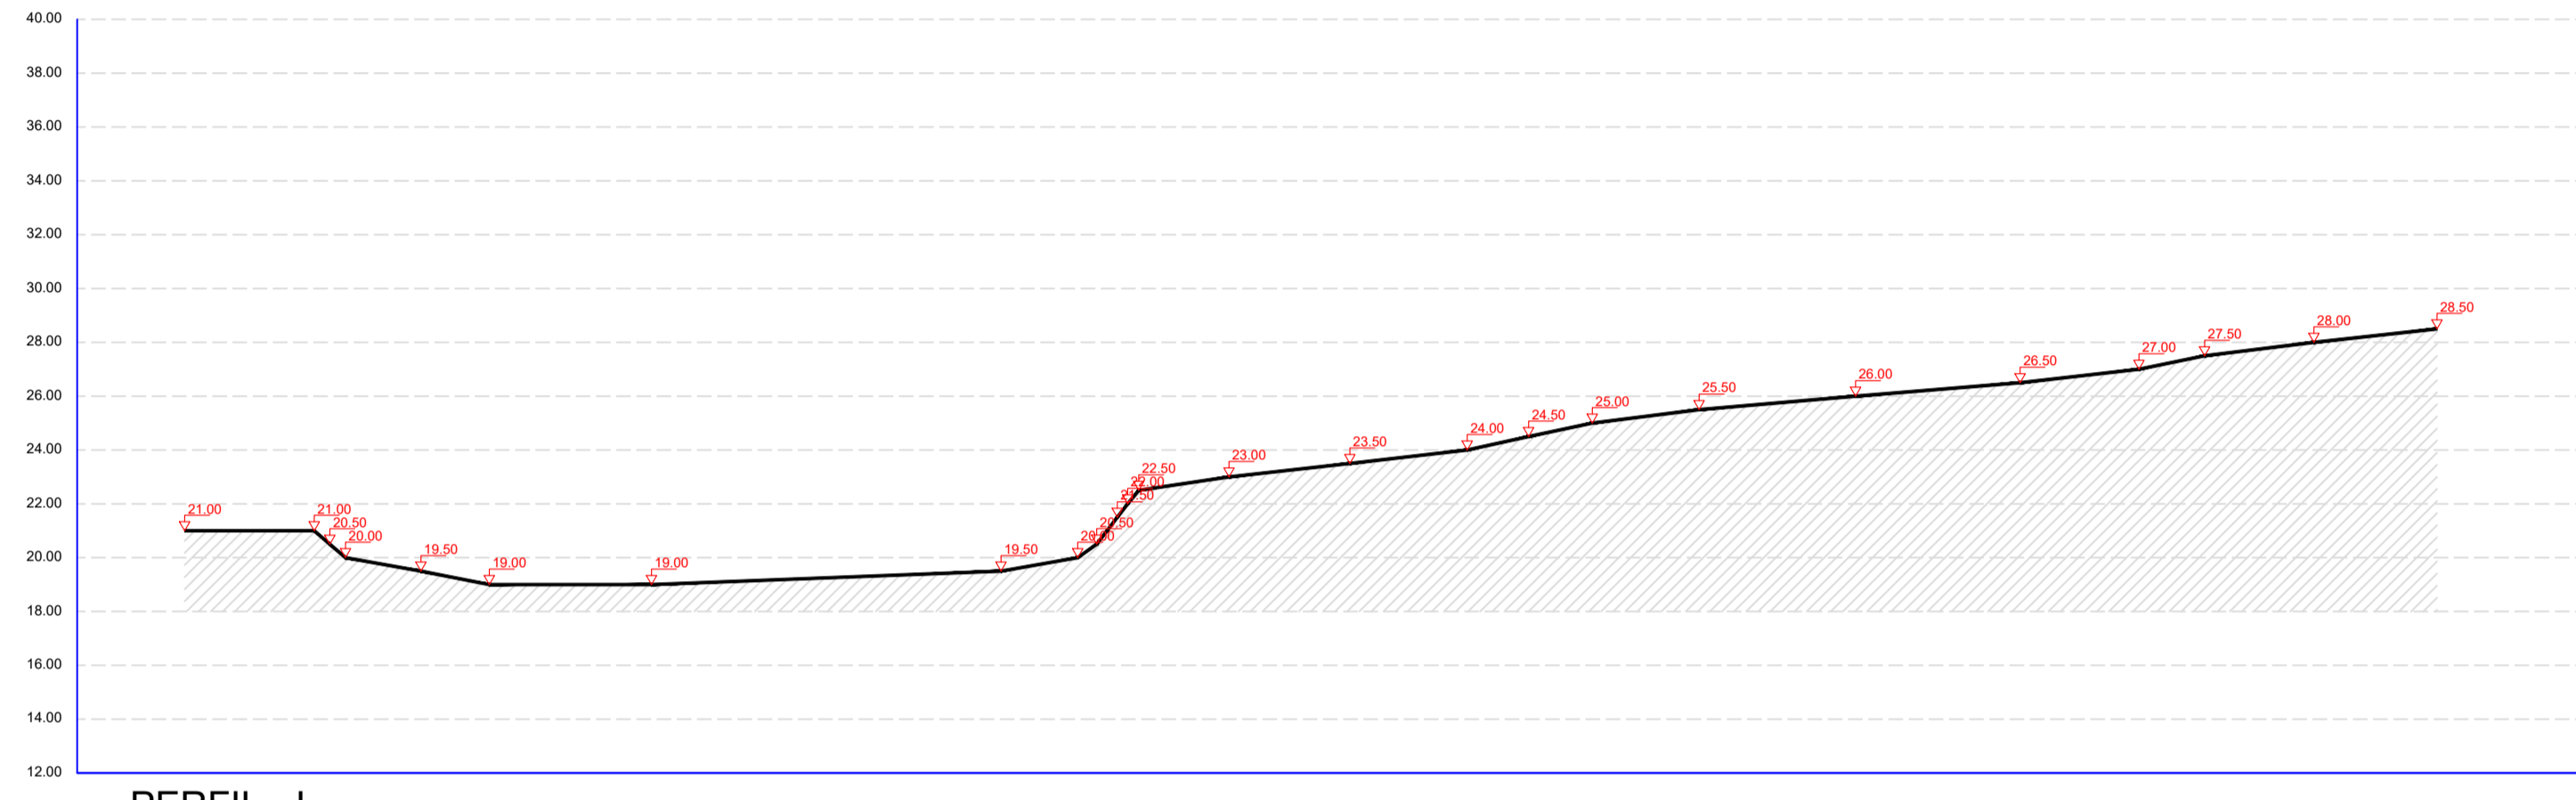


PERFIL - I

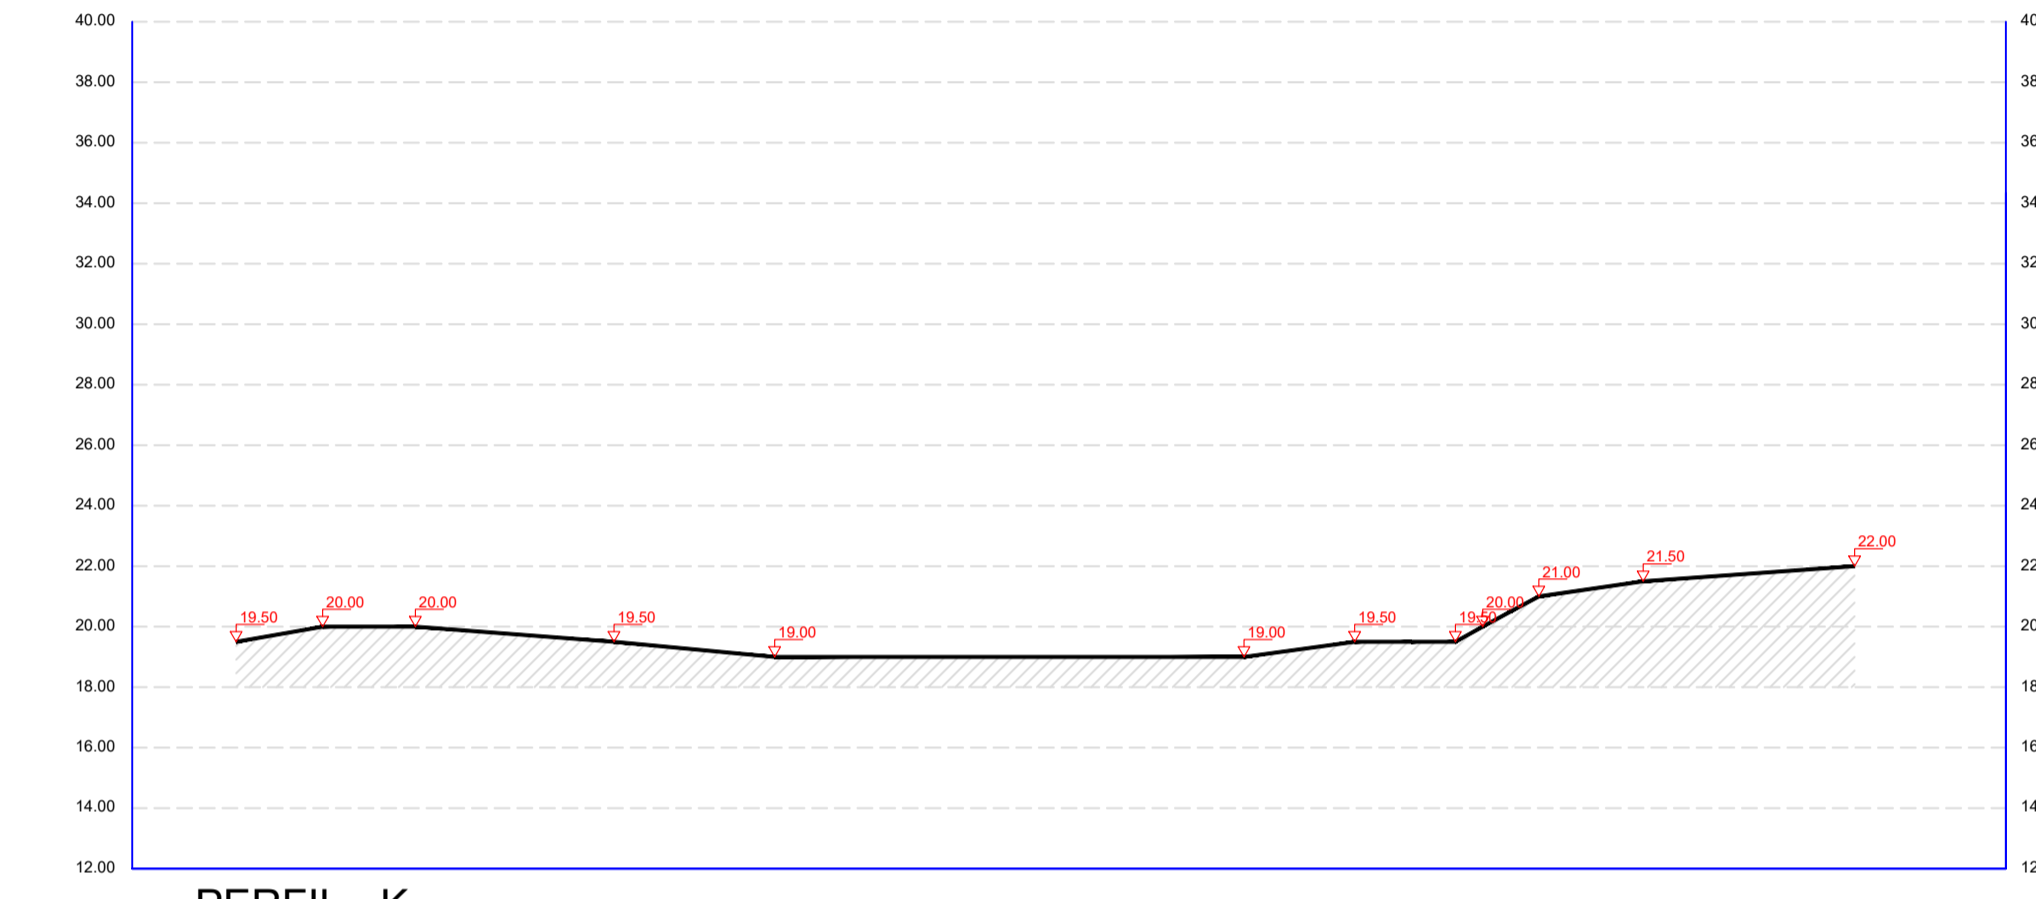


PERFIL - K

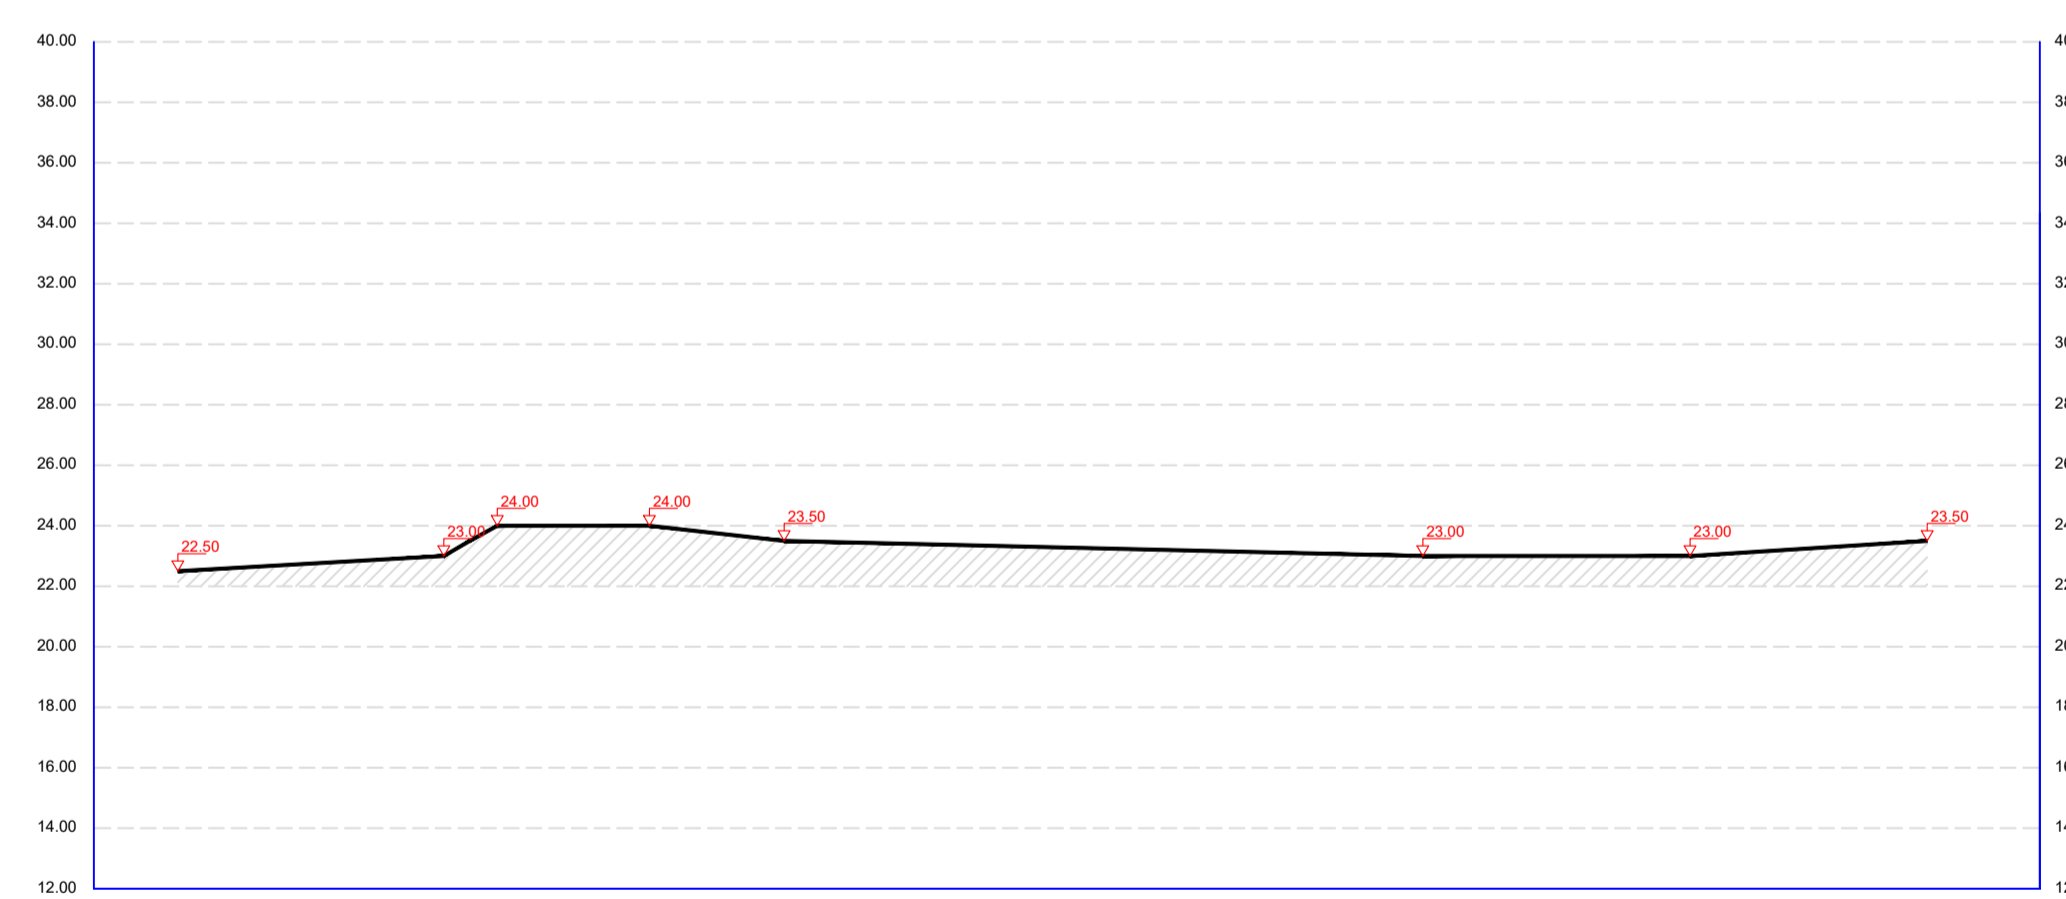


PERFIL - L

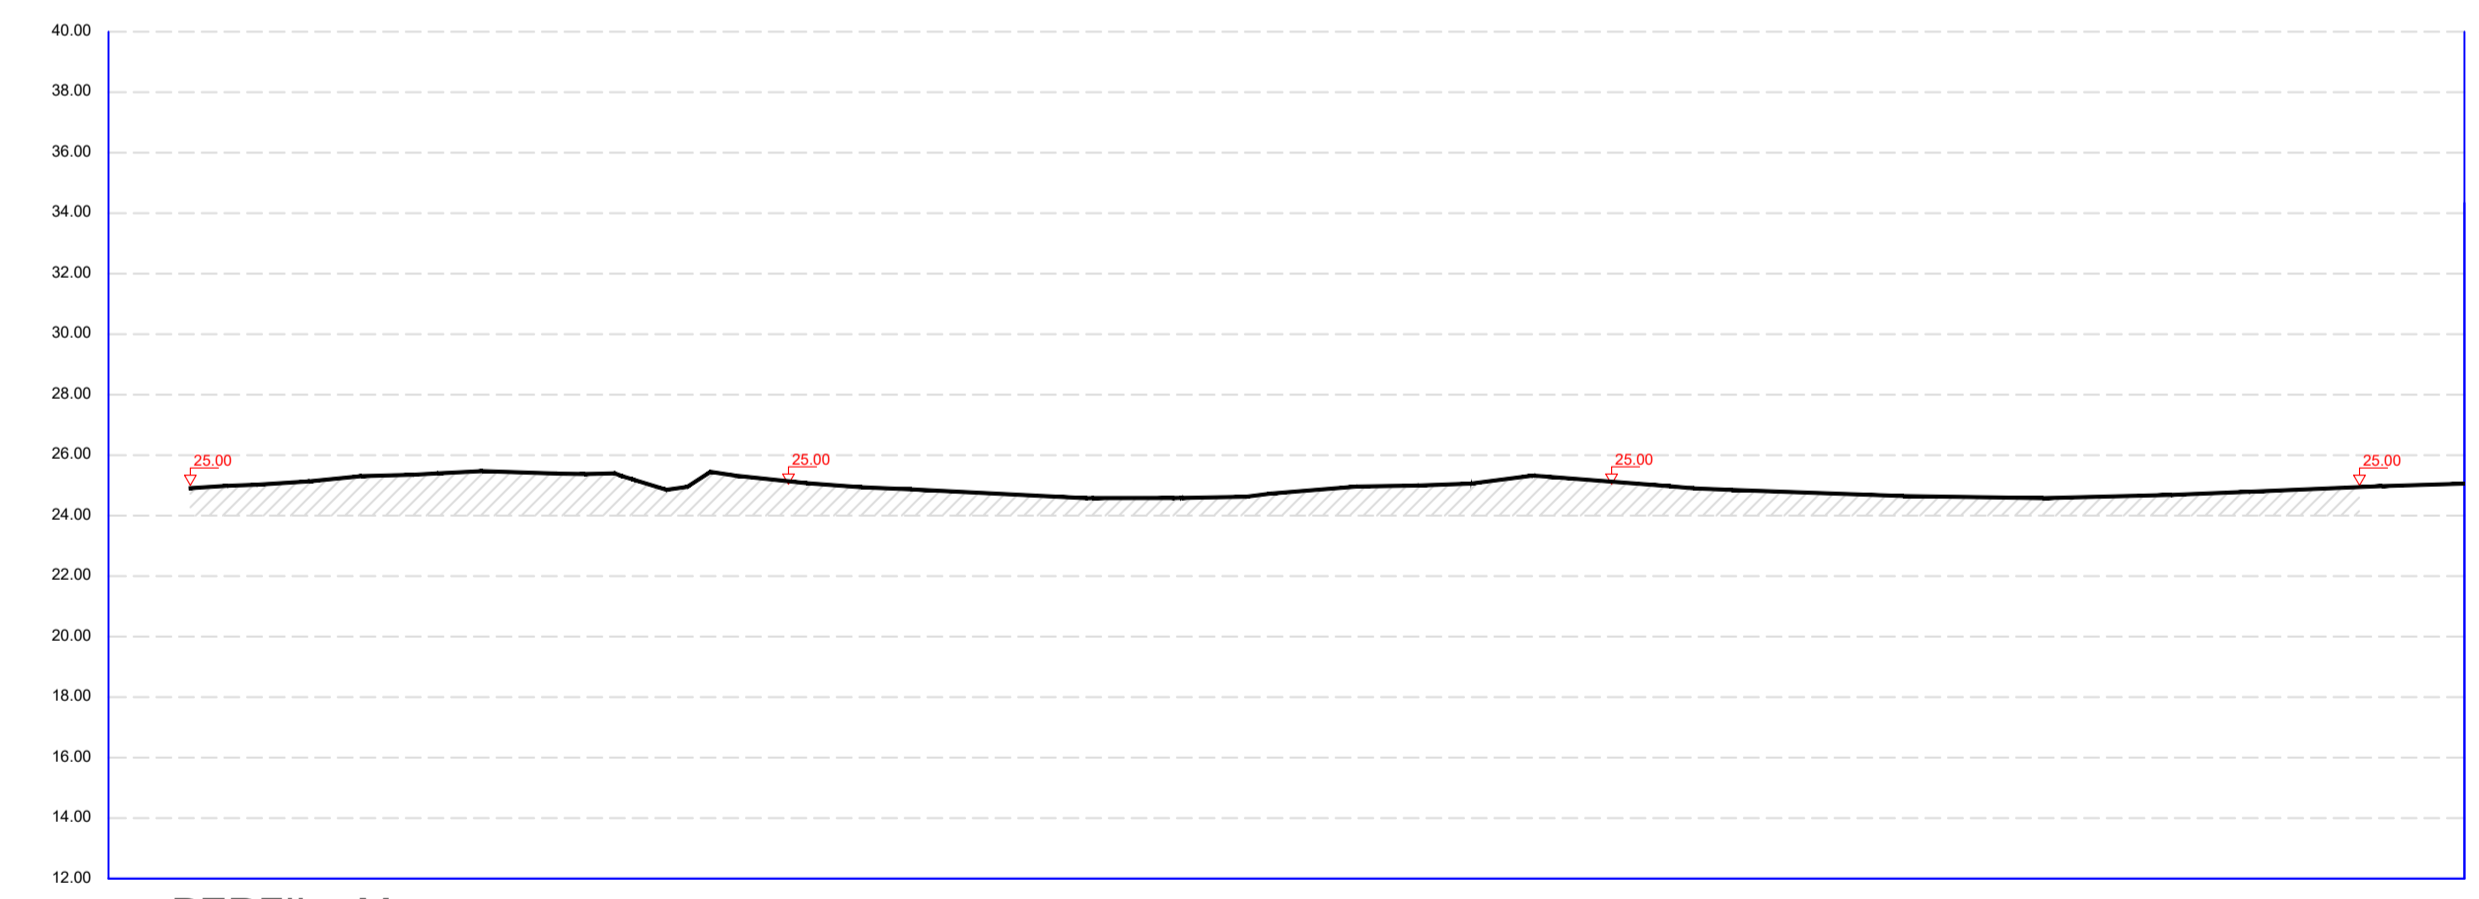


PERFIL - M

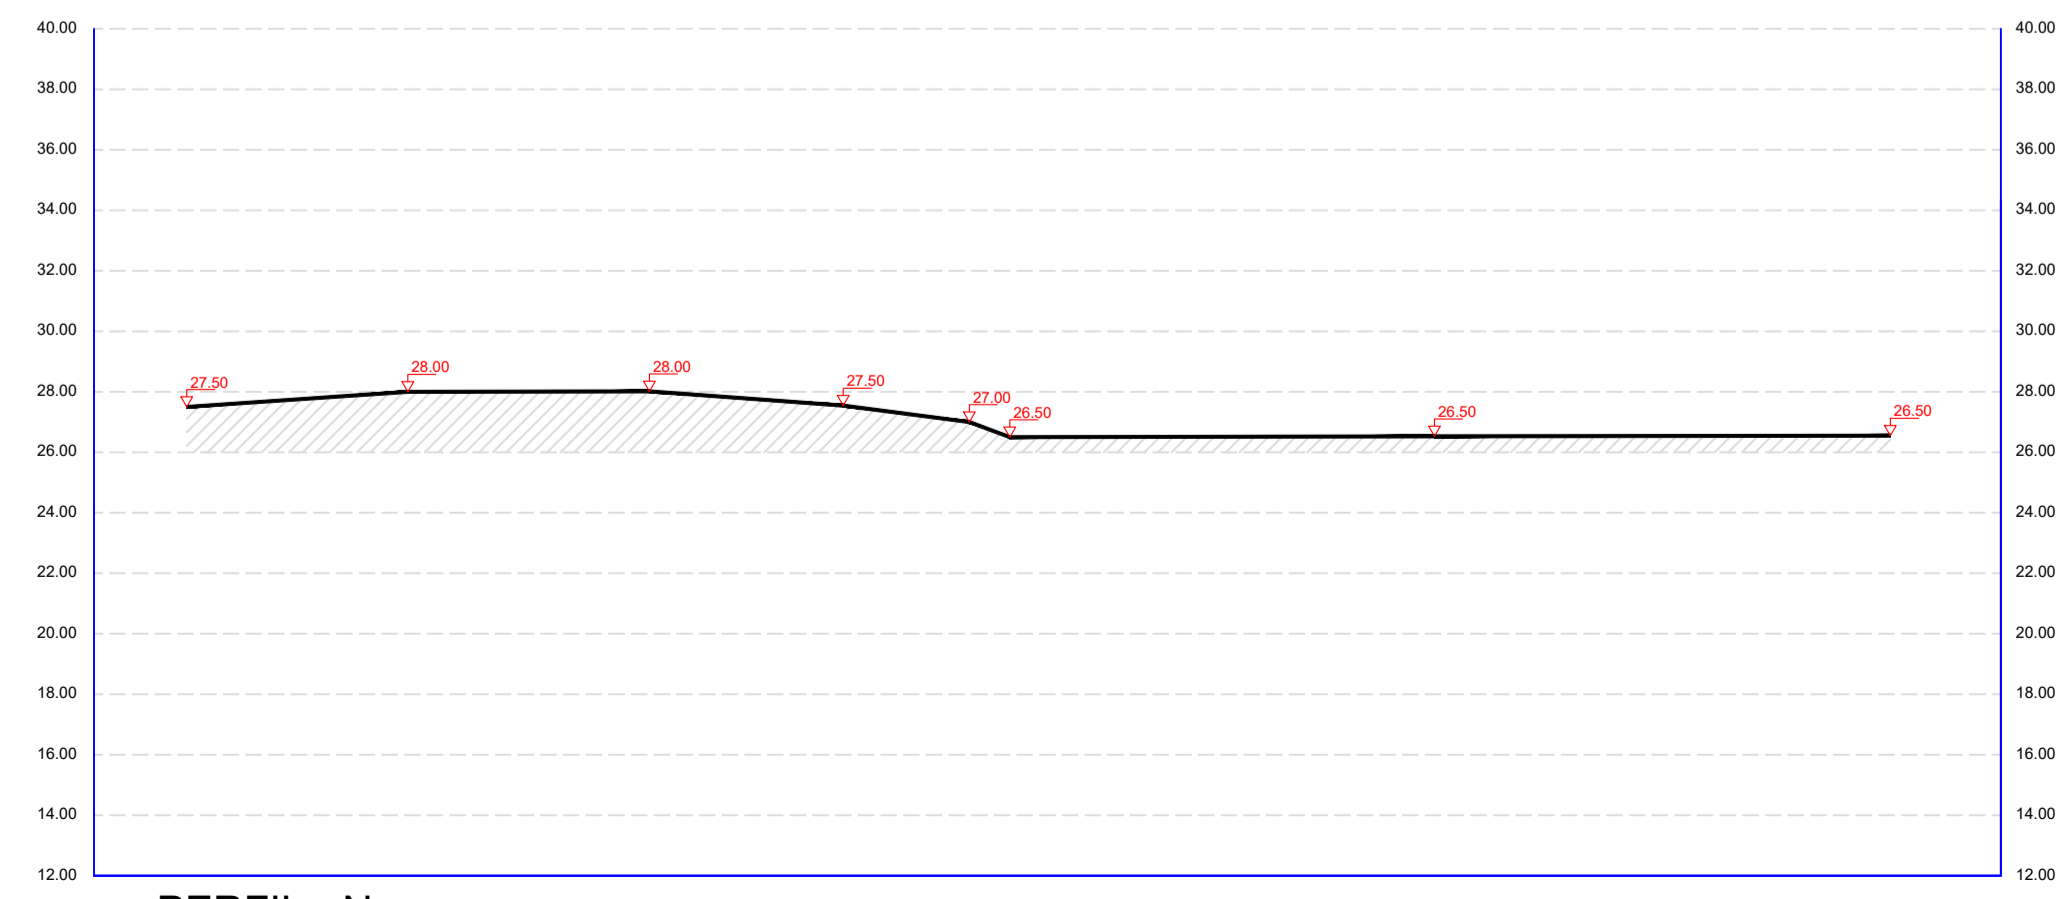

PERFIL - N

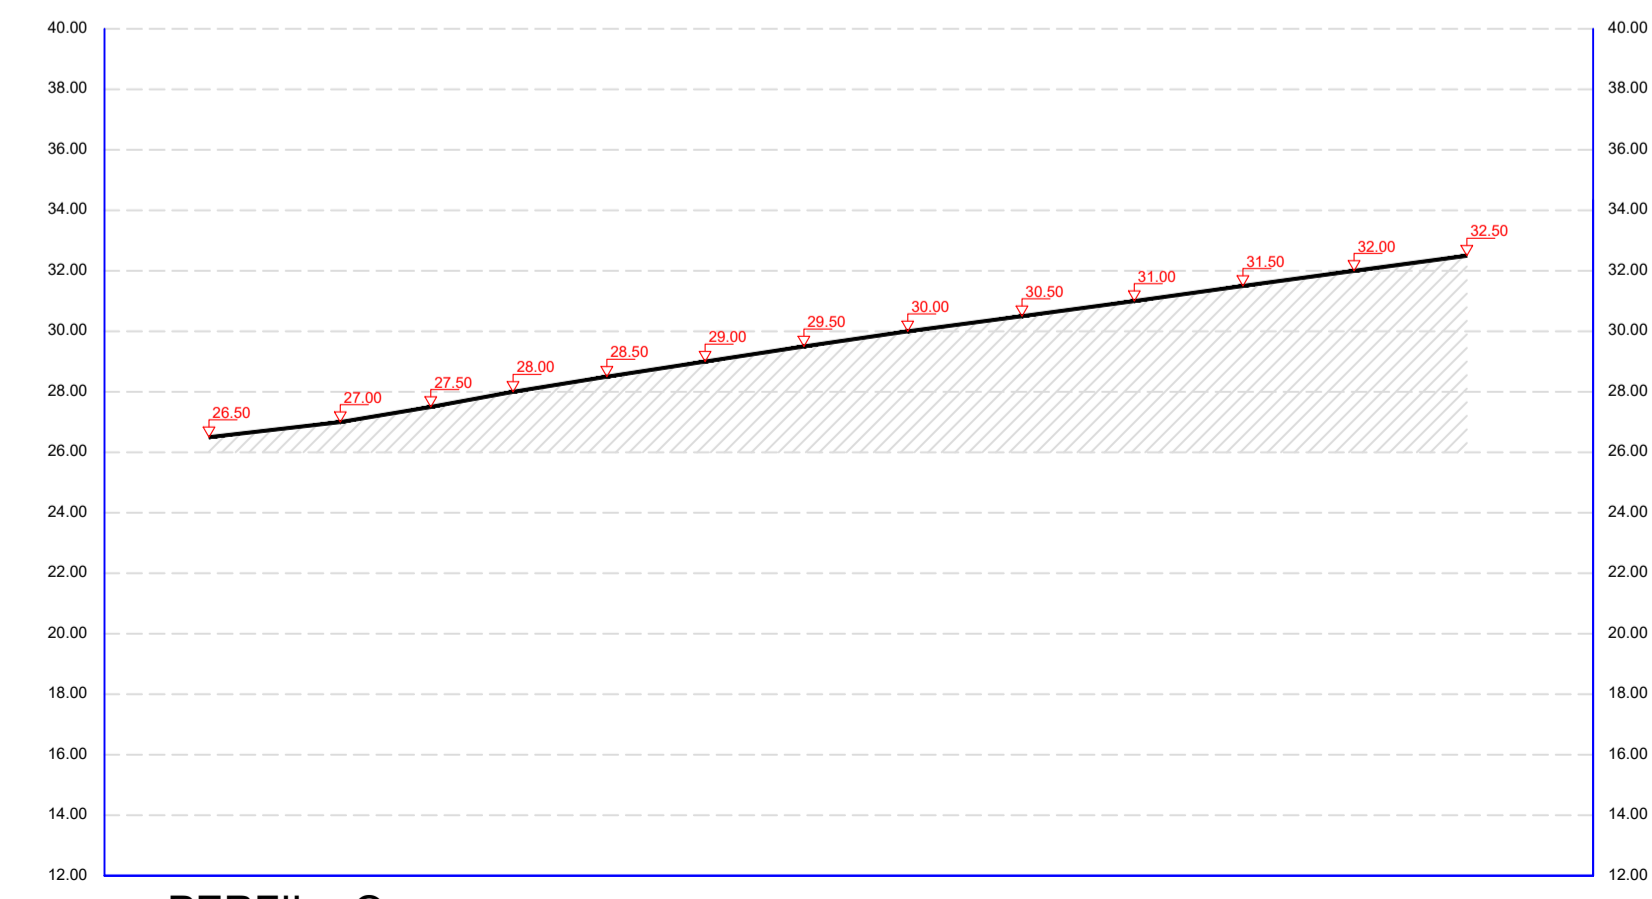

PERFIL - O

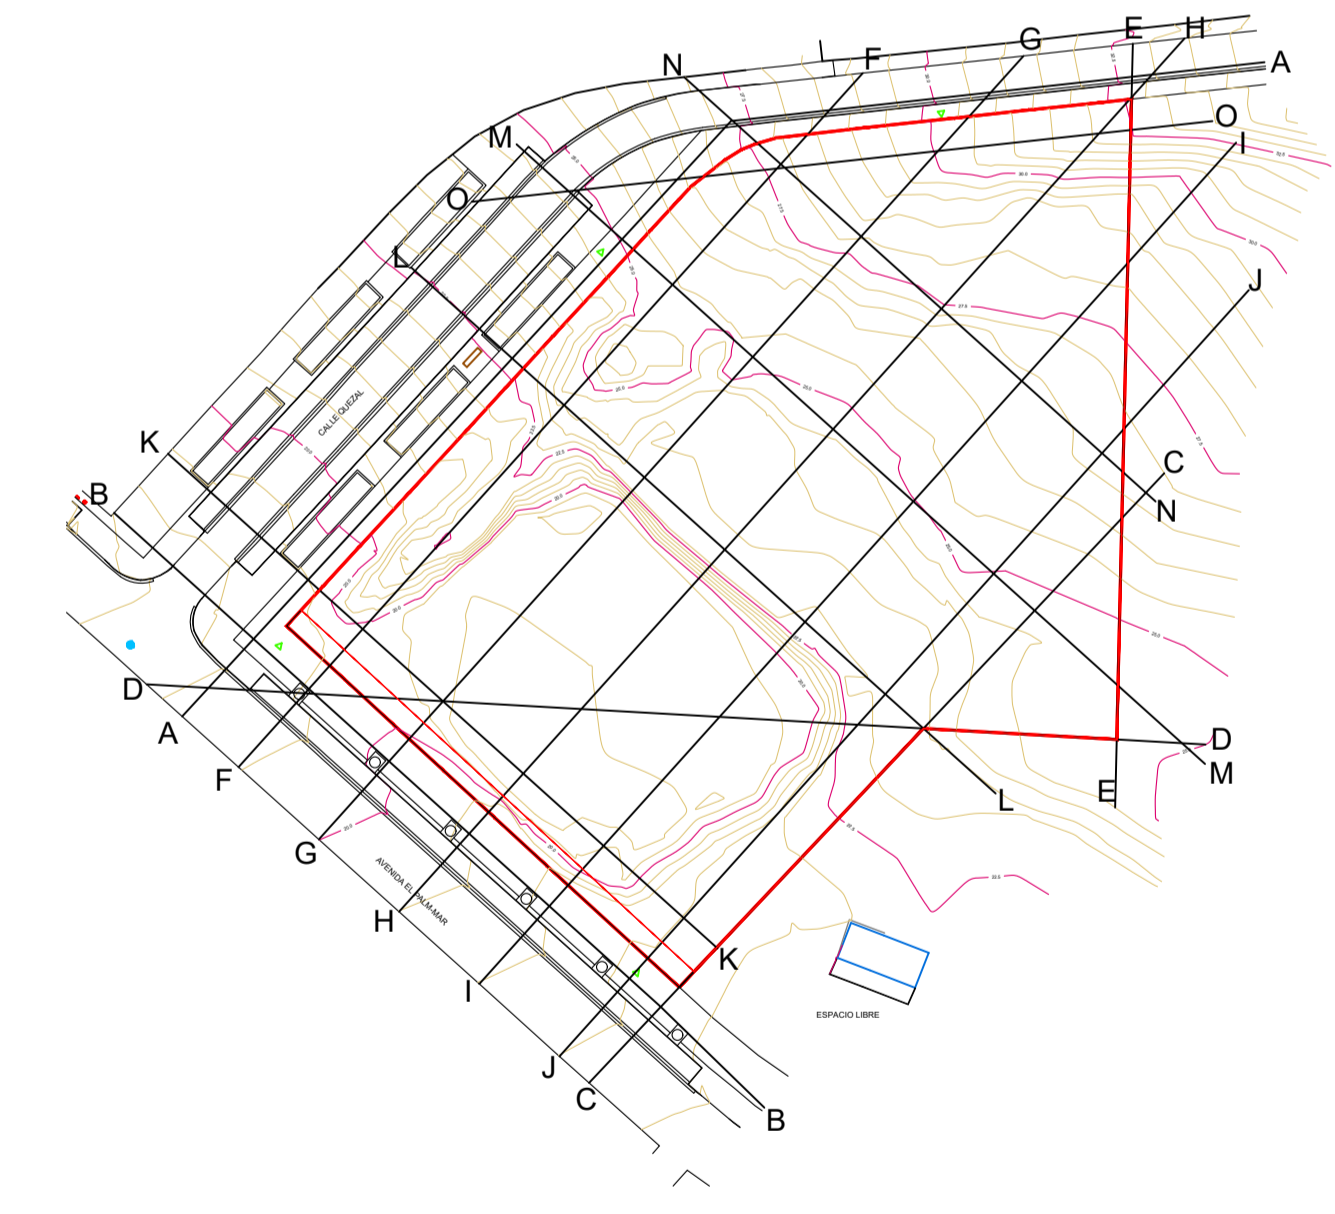

ESTUDIO DE DETALLE PARCELA 39 PALM-MAR
AVENIDA EL PALM-MAR. ARONA.

HERMUSA S.L.
 promotor

PLANO DE INFORMACIÓN
PERFILES DEL TERRENO II
APROBACIÓN DEFINITIVA noviembre 2021

escala 1/250

PI 5

Carmen M. Sosa Martín
 Avenida José Manuel Guimera 3, 2ºD Santa Cruz de Tenerife
 arquitecta
 cmsosa@coactfe.org