


- LINEA MAX. DESMONTE/ TERRAPLEN 3m.
- ALTURA MAX. MUROS CONTENCIÓN 2m.
- ALTURA MAX. CERRAMIENTOS OPACOS 1m.
- MURO CERRAMIENTO
- PLATAFORMAS DE EDIFICACION
- PERFIL DEL TERRENO

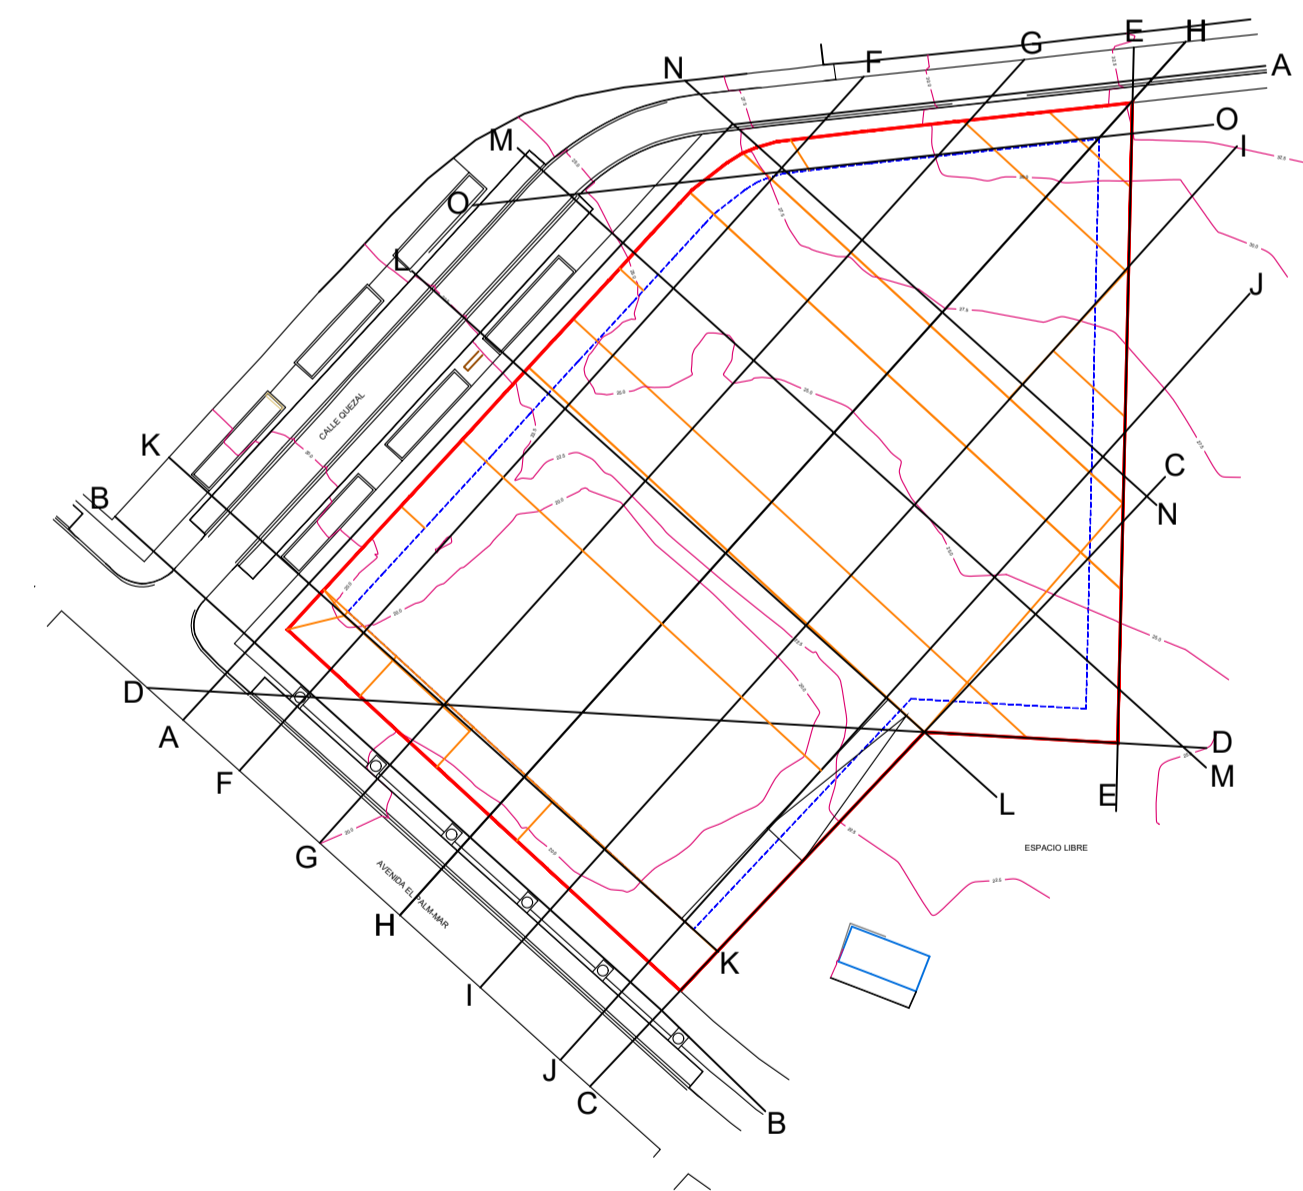

**ESTUDIO DE DETALLE PARCELA 39 PALM-MAR**  
**AVENIDA EL PALM-MAR. ARONA.**

HERMUSA S.L.  
 promotor

**PLANO DE ORDENACION**  
**PERFILES ACONDICIONAMIENTO II**  
 APROBACION DEFINITIVA noviembre 2021

escala 1/250 **PO 3**

Carmen M. Sosa Martín  
 Avenida José Manuel Guimerá 3, 2ºD Santa Cruz de Tenerife

arquitecta  
 cmsosa@coactfe.org