
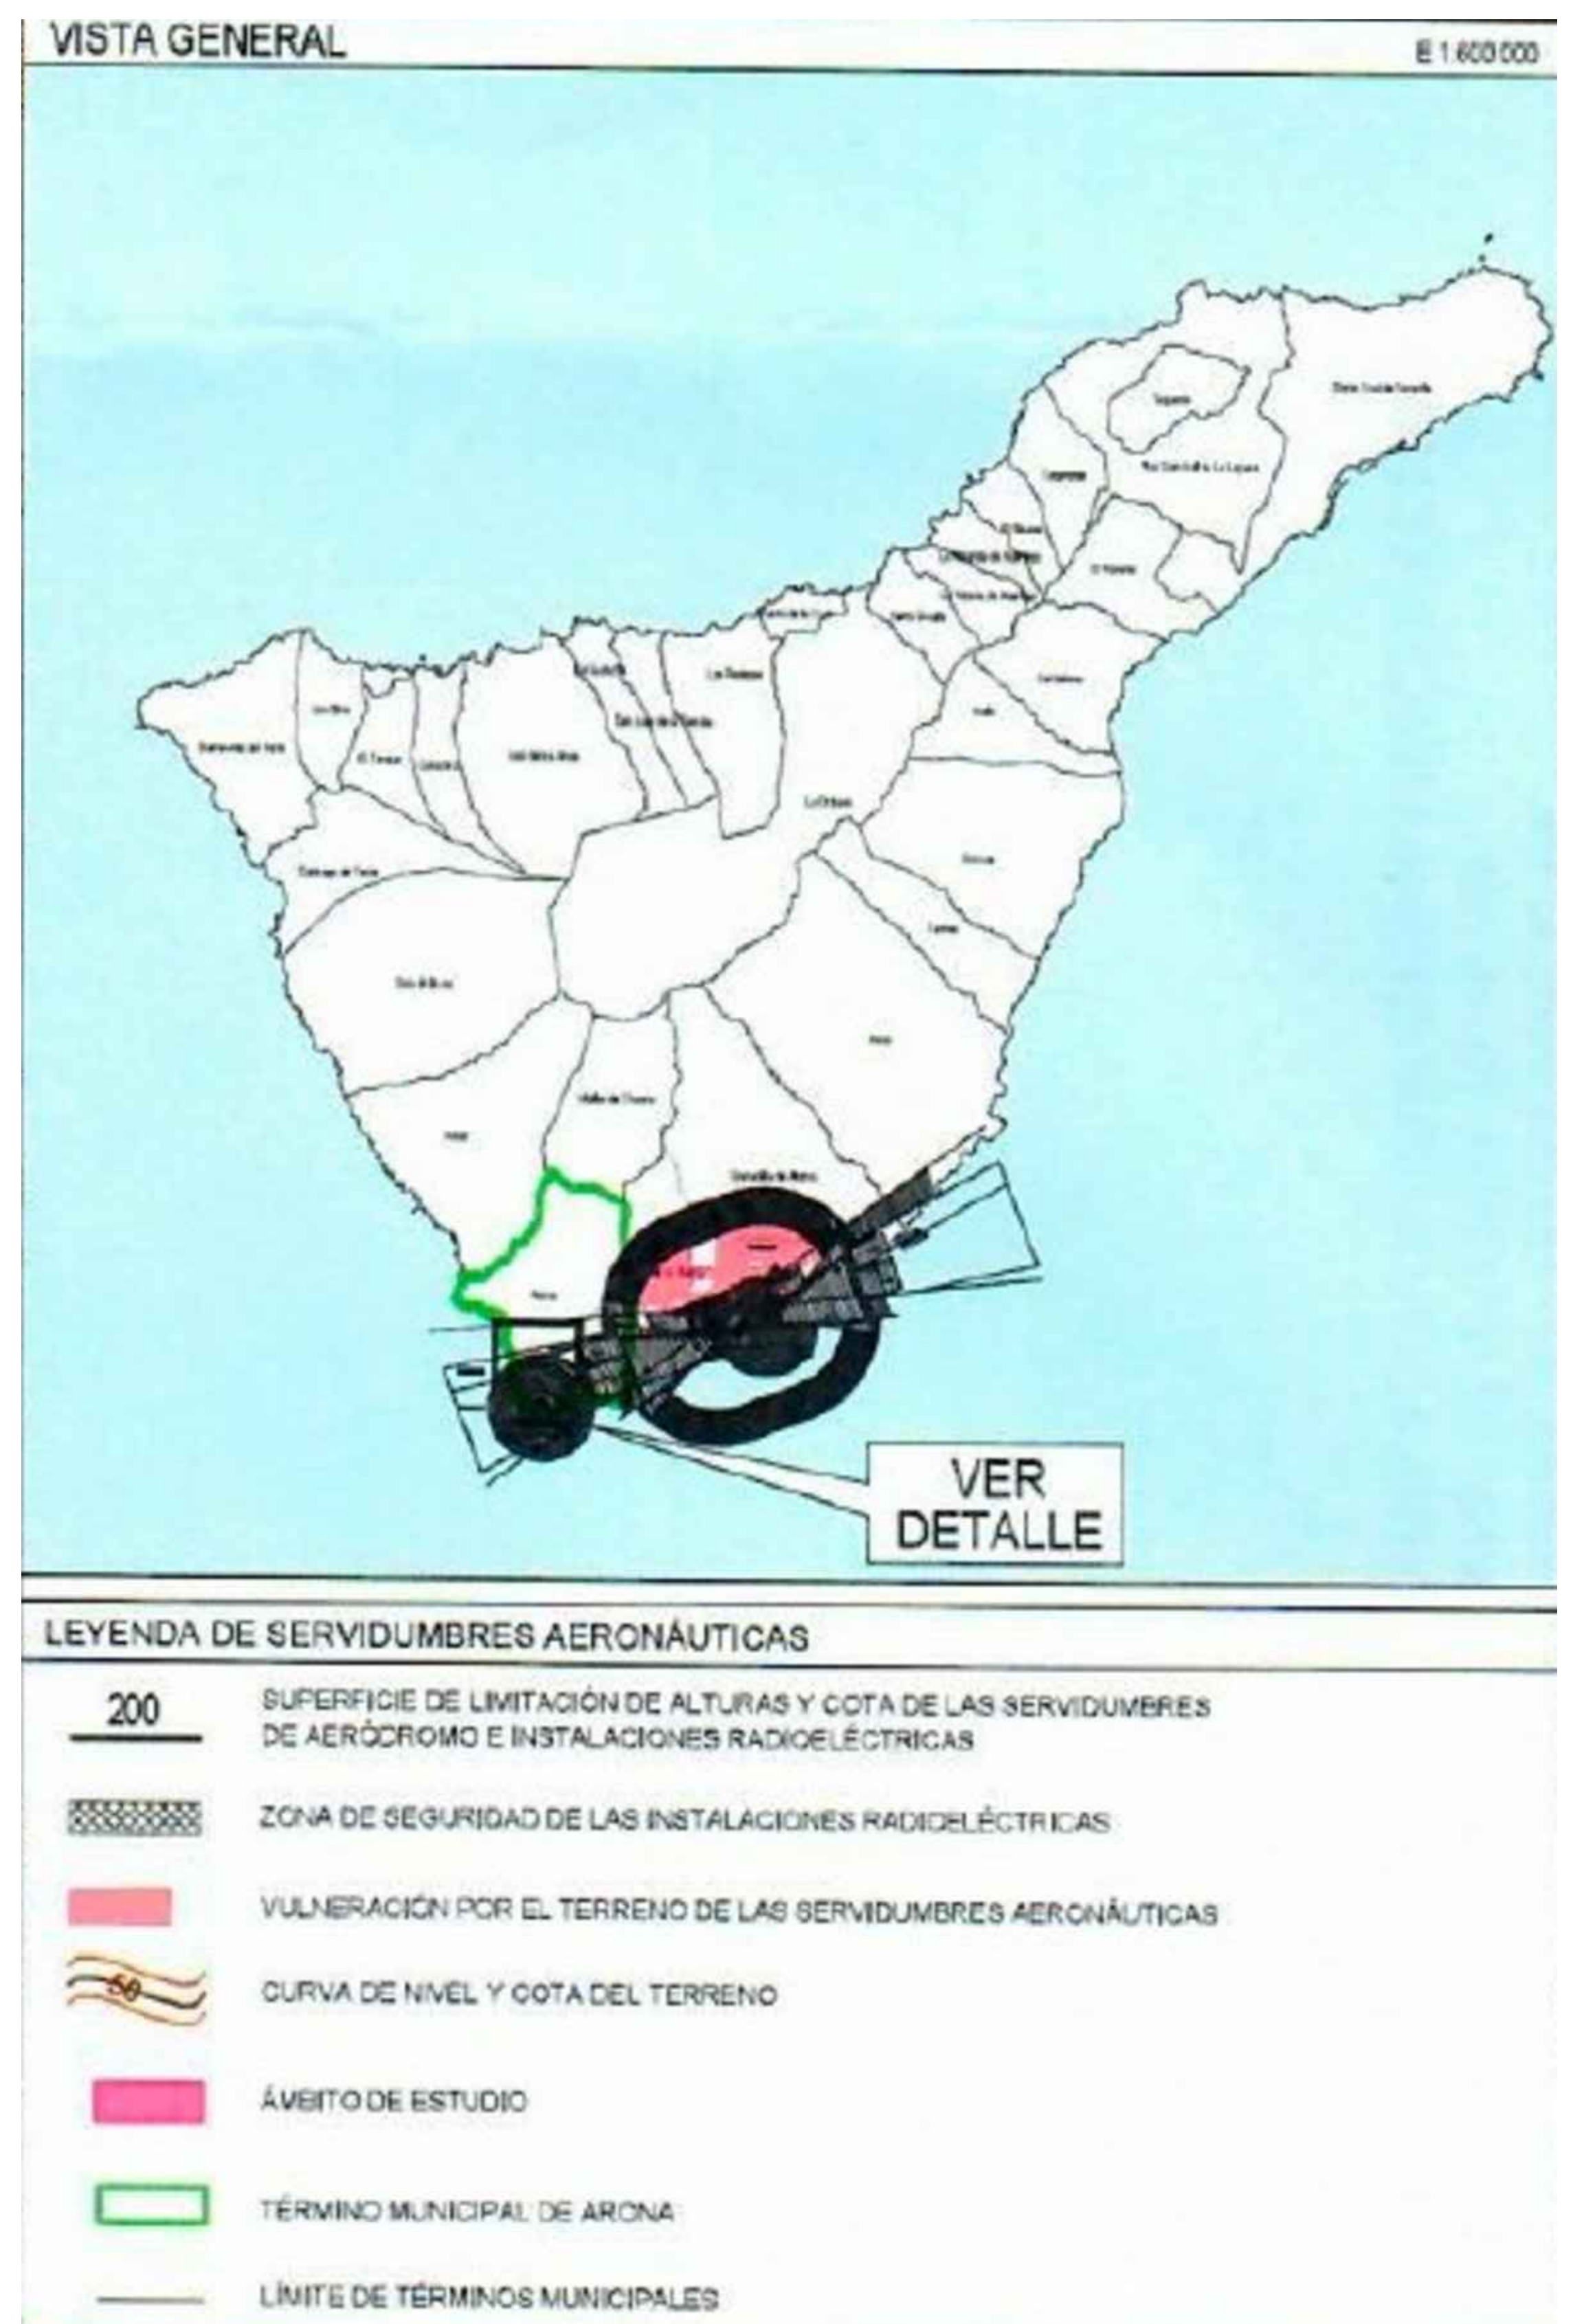


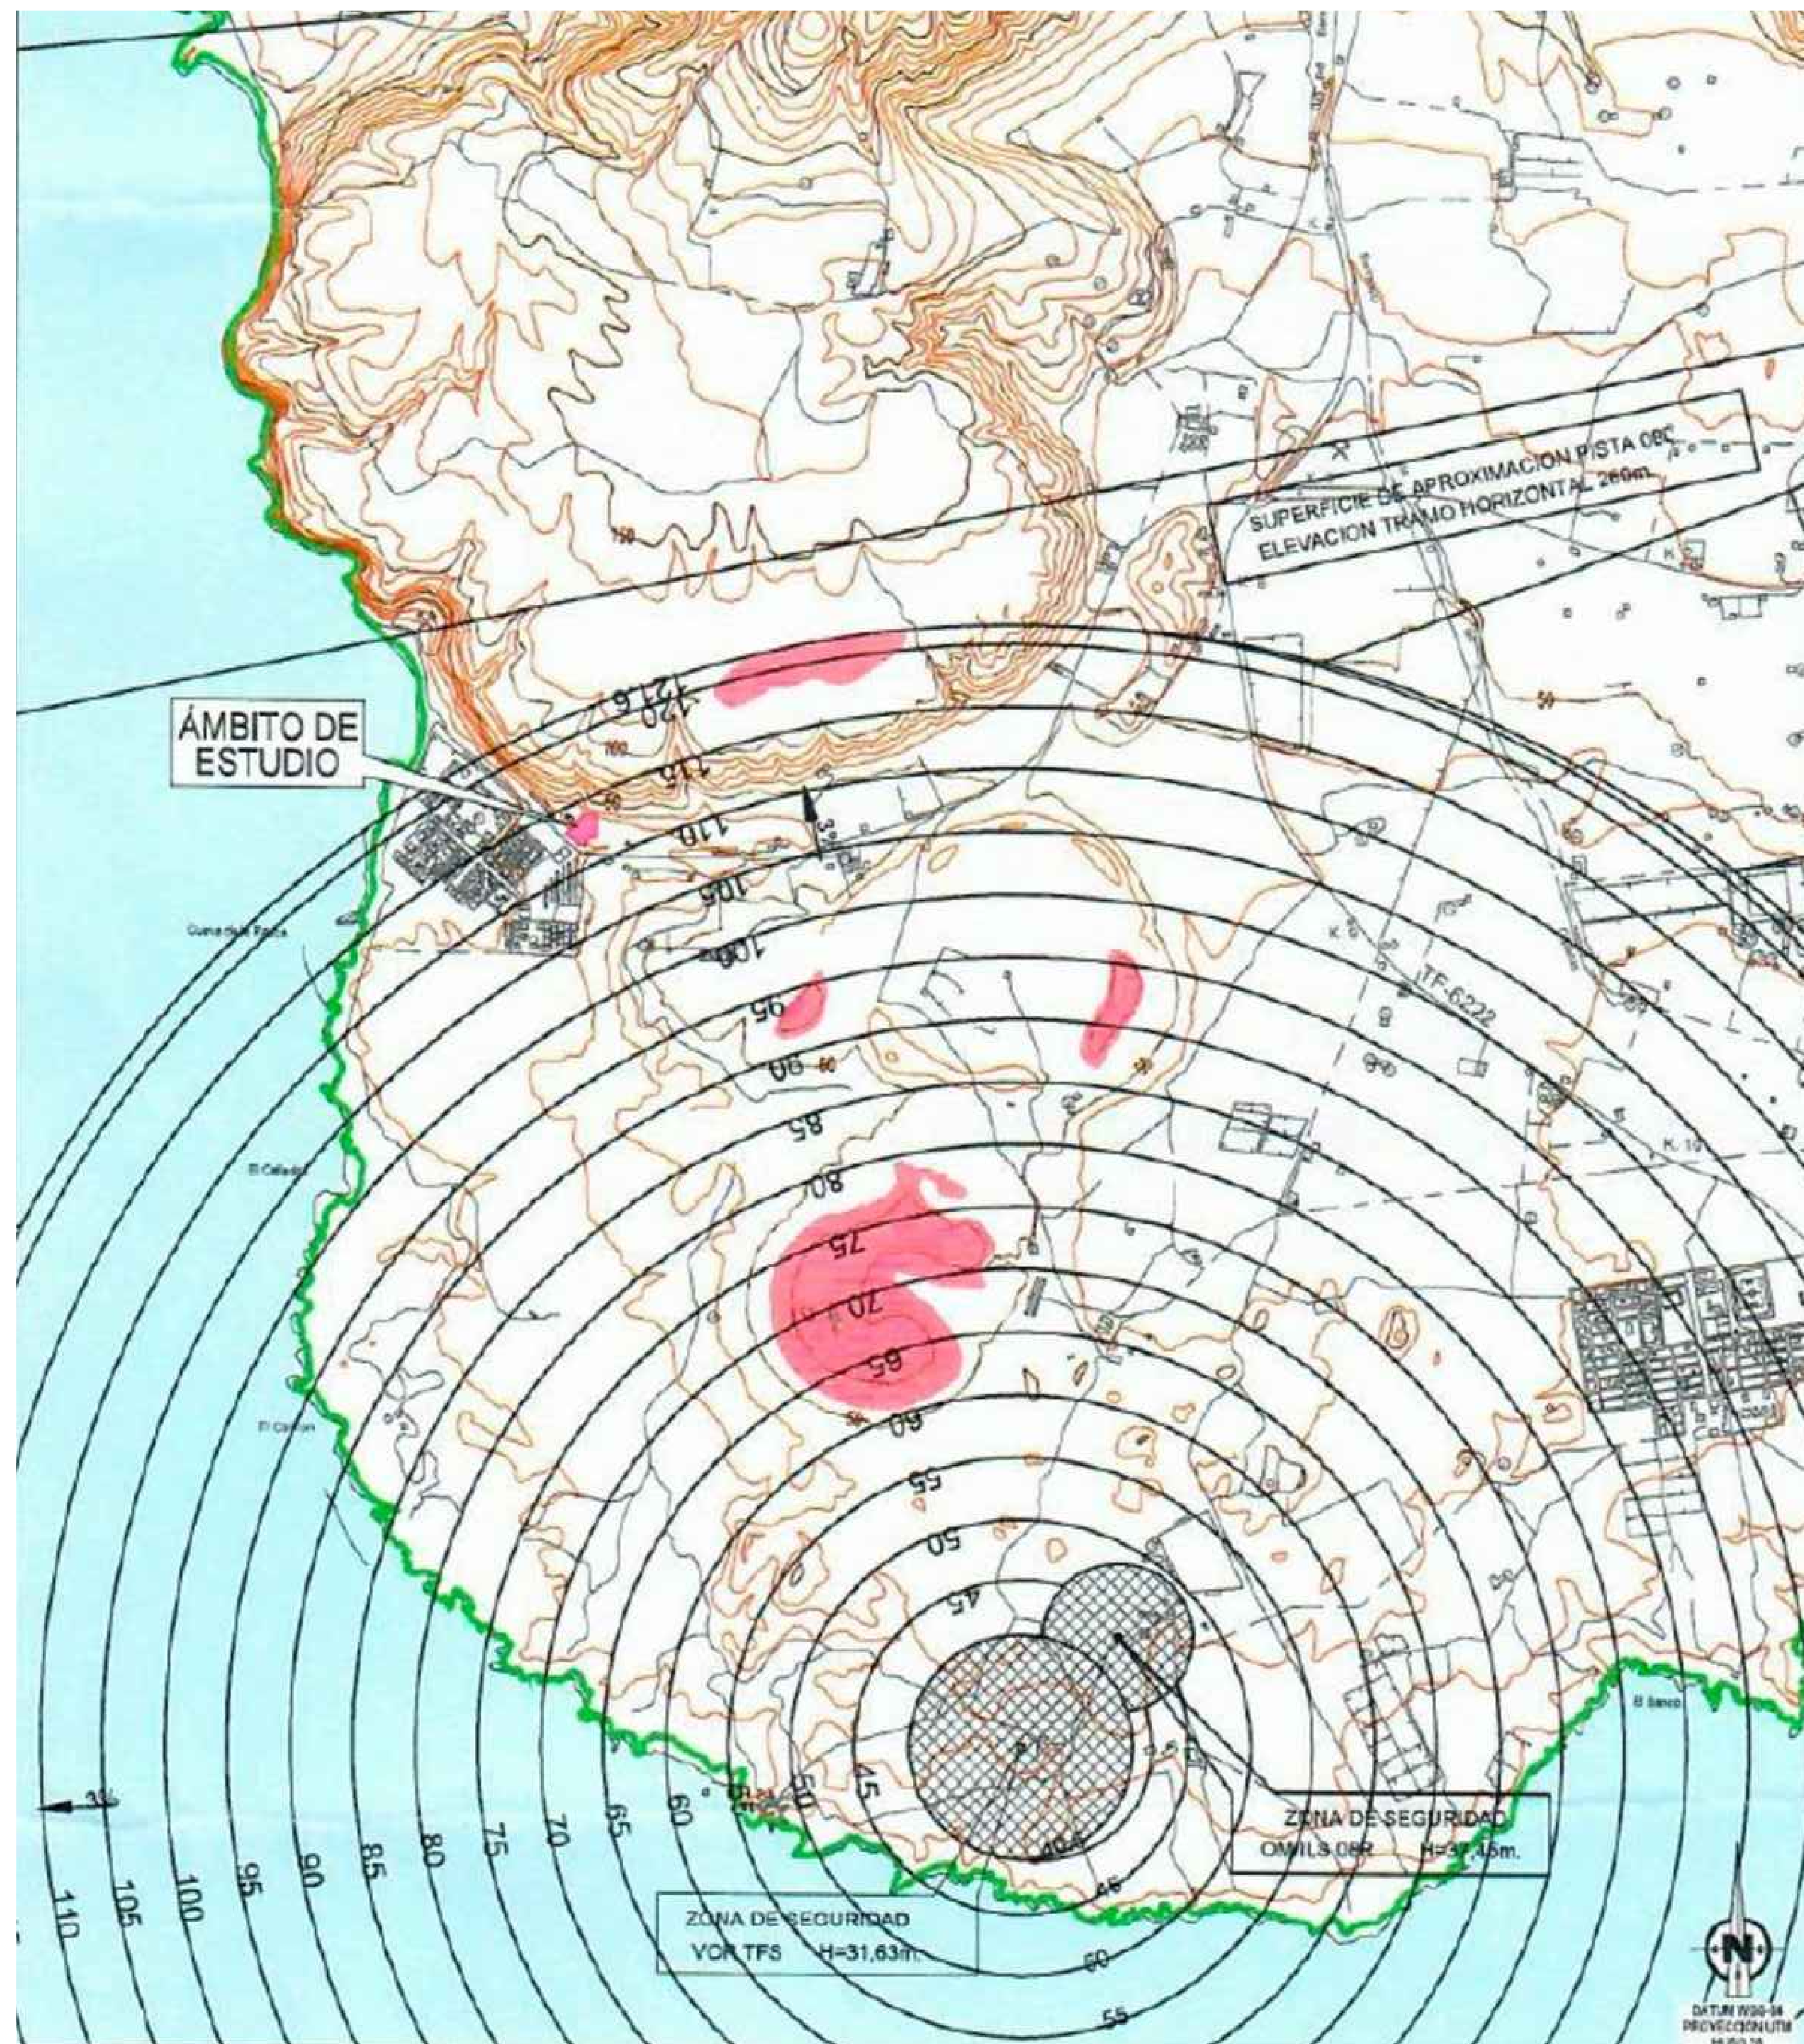

ESTUDIO DE DETALLE PARCELA 39 PALM-MAR AVENIDA EL PALM-MAR. ARONA.

HERMUSA S.L.
promotor

PLANO DE ORDENACIÓN
SERVIDUMBRES AERONÁUTICAS
APROBACIÓN DEFINITIVA noviembre 2021

Carmen M. Sosa Martín
Avenida José Manuel Guimerá 3, 2ºD Santa Cruz de Tenerife

escala
arquitecta
cmsoa@coactfe.org

PO 6