


**COMPARTATIVA PLAN GENERAL EN VIGOR  
Y CARTOGRAFÍA DE GRAFCAN**

**PARCELAS RESULTANTES, ACOTADO Y  
SUPERFICIES**

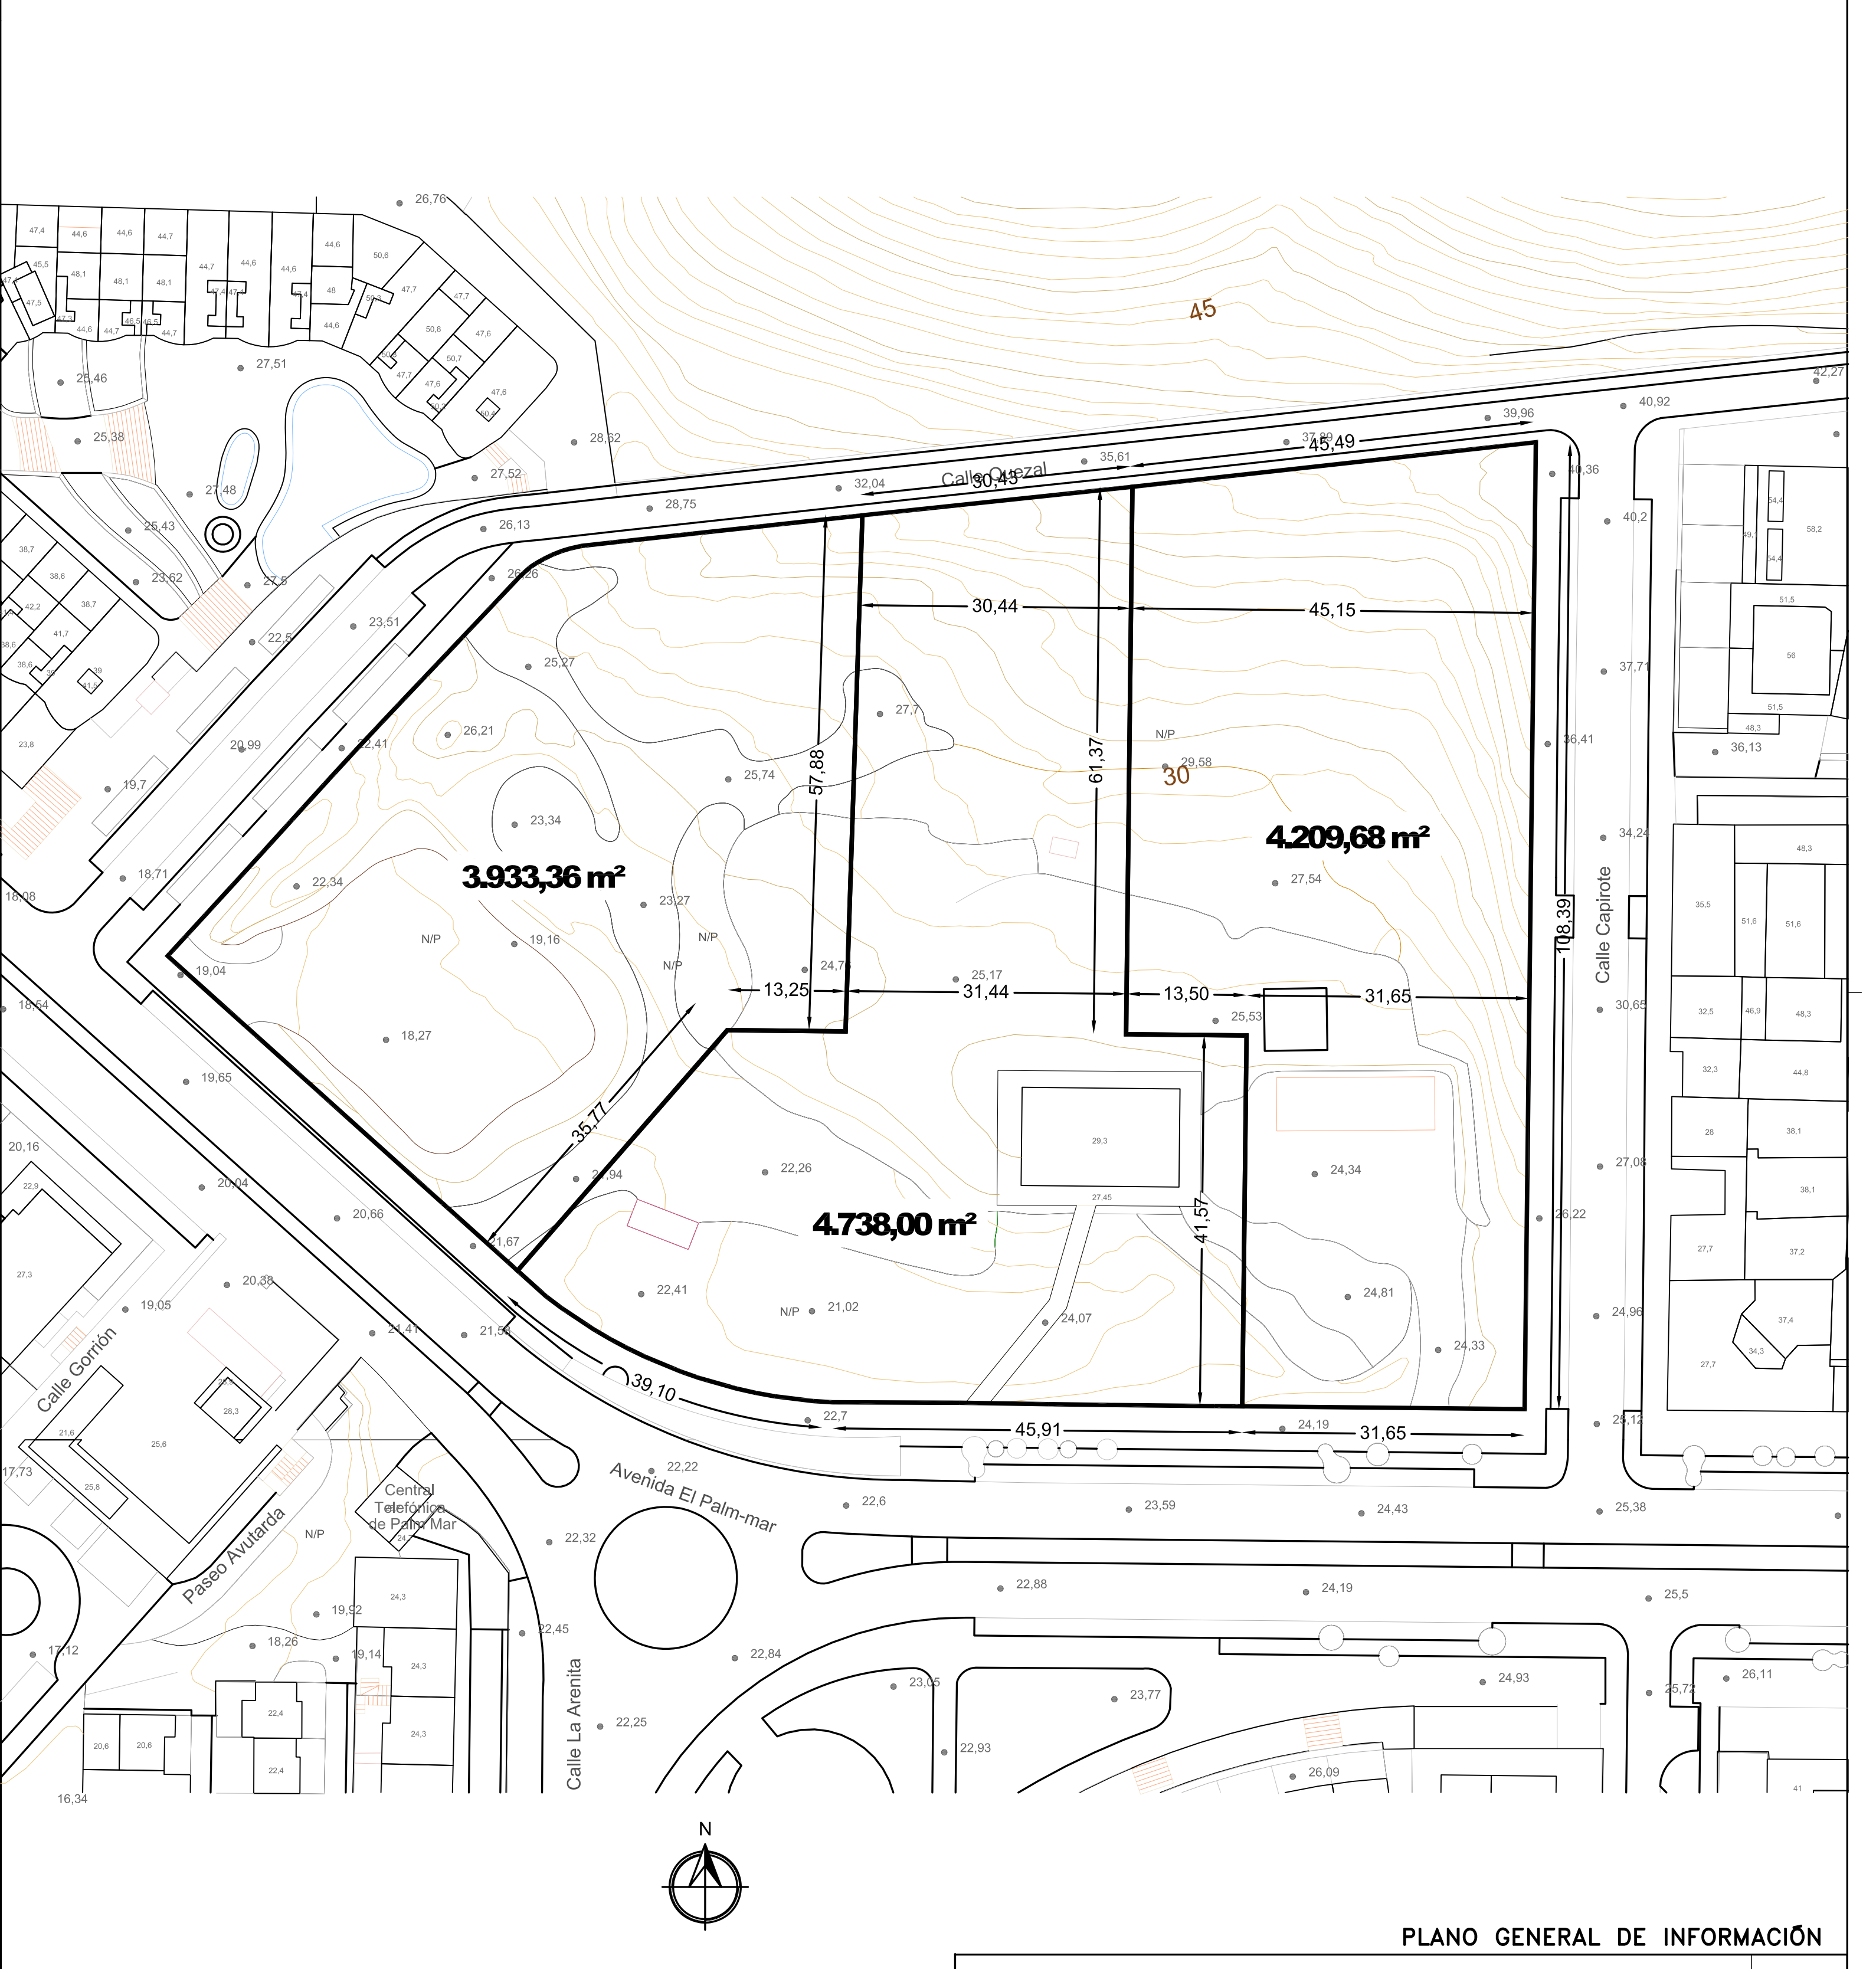

PLANO GENERAL DE INFORMACIÓN

<b>ESTUDIO DE DETALLE PARCELA 40</b>		1701
SITUACION	PALM MAR - ARONA	PLANO N°
PROMOTORES	SAN PASTOR S.L.	02
PLANO	COMPARTATIVA PLAN GENERAL EN VIGOR Y CARTOGRAFÍA DE GRAFCAN - PARCELAS RESULTANTES, ACOTADO Y SUPERFICIES	
ESCALA	1:500	ENRIQUE SECO GOMEZ ARQUITECTOS & INGENIEROS
FECHA	FEBRERO 2020	
PLOTEADO		
SUSTITUYE		