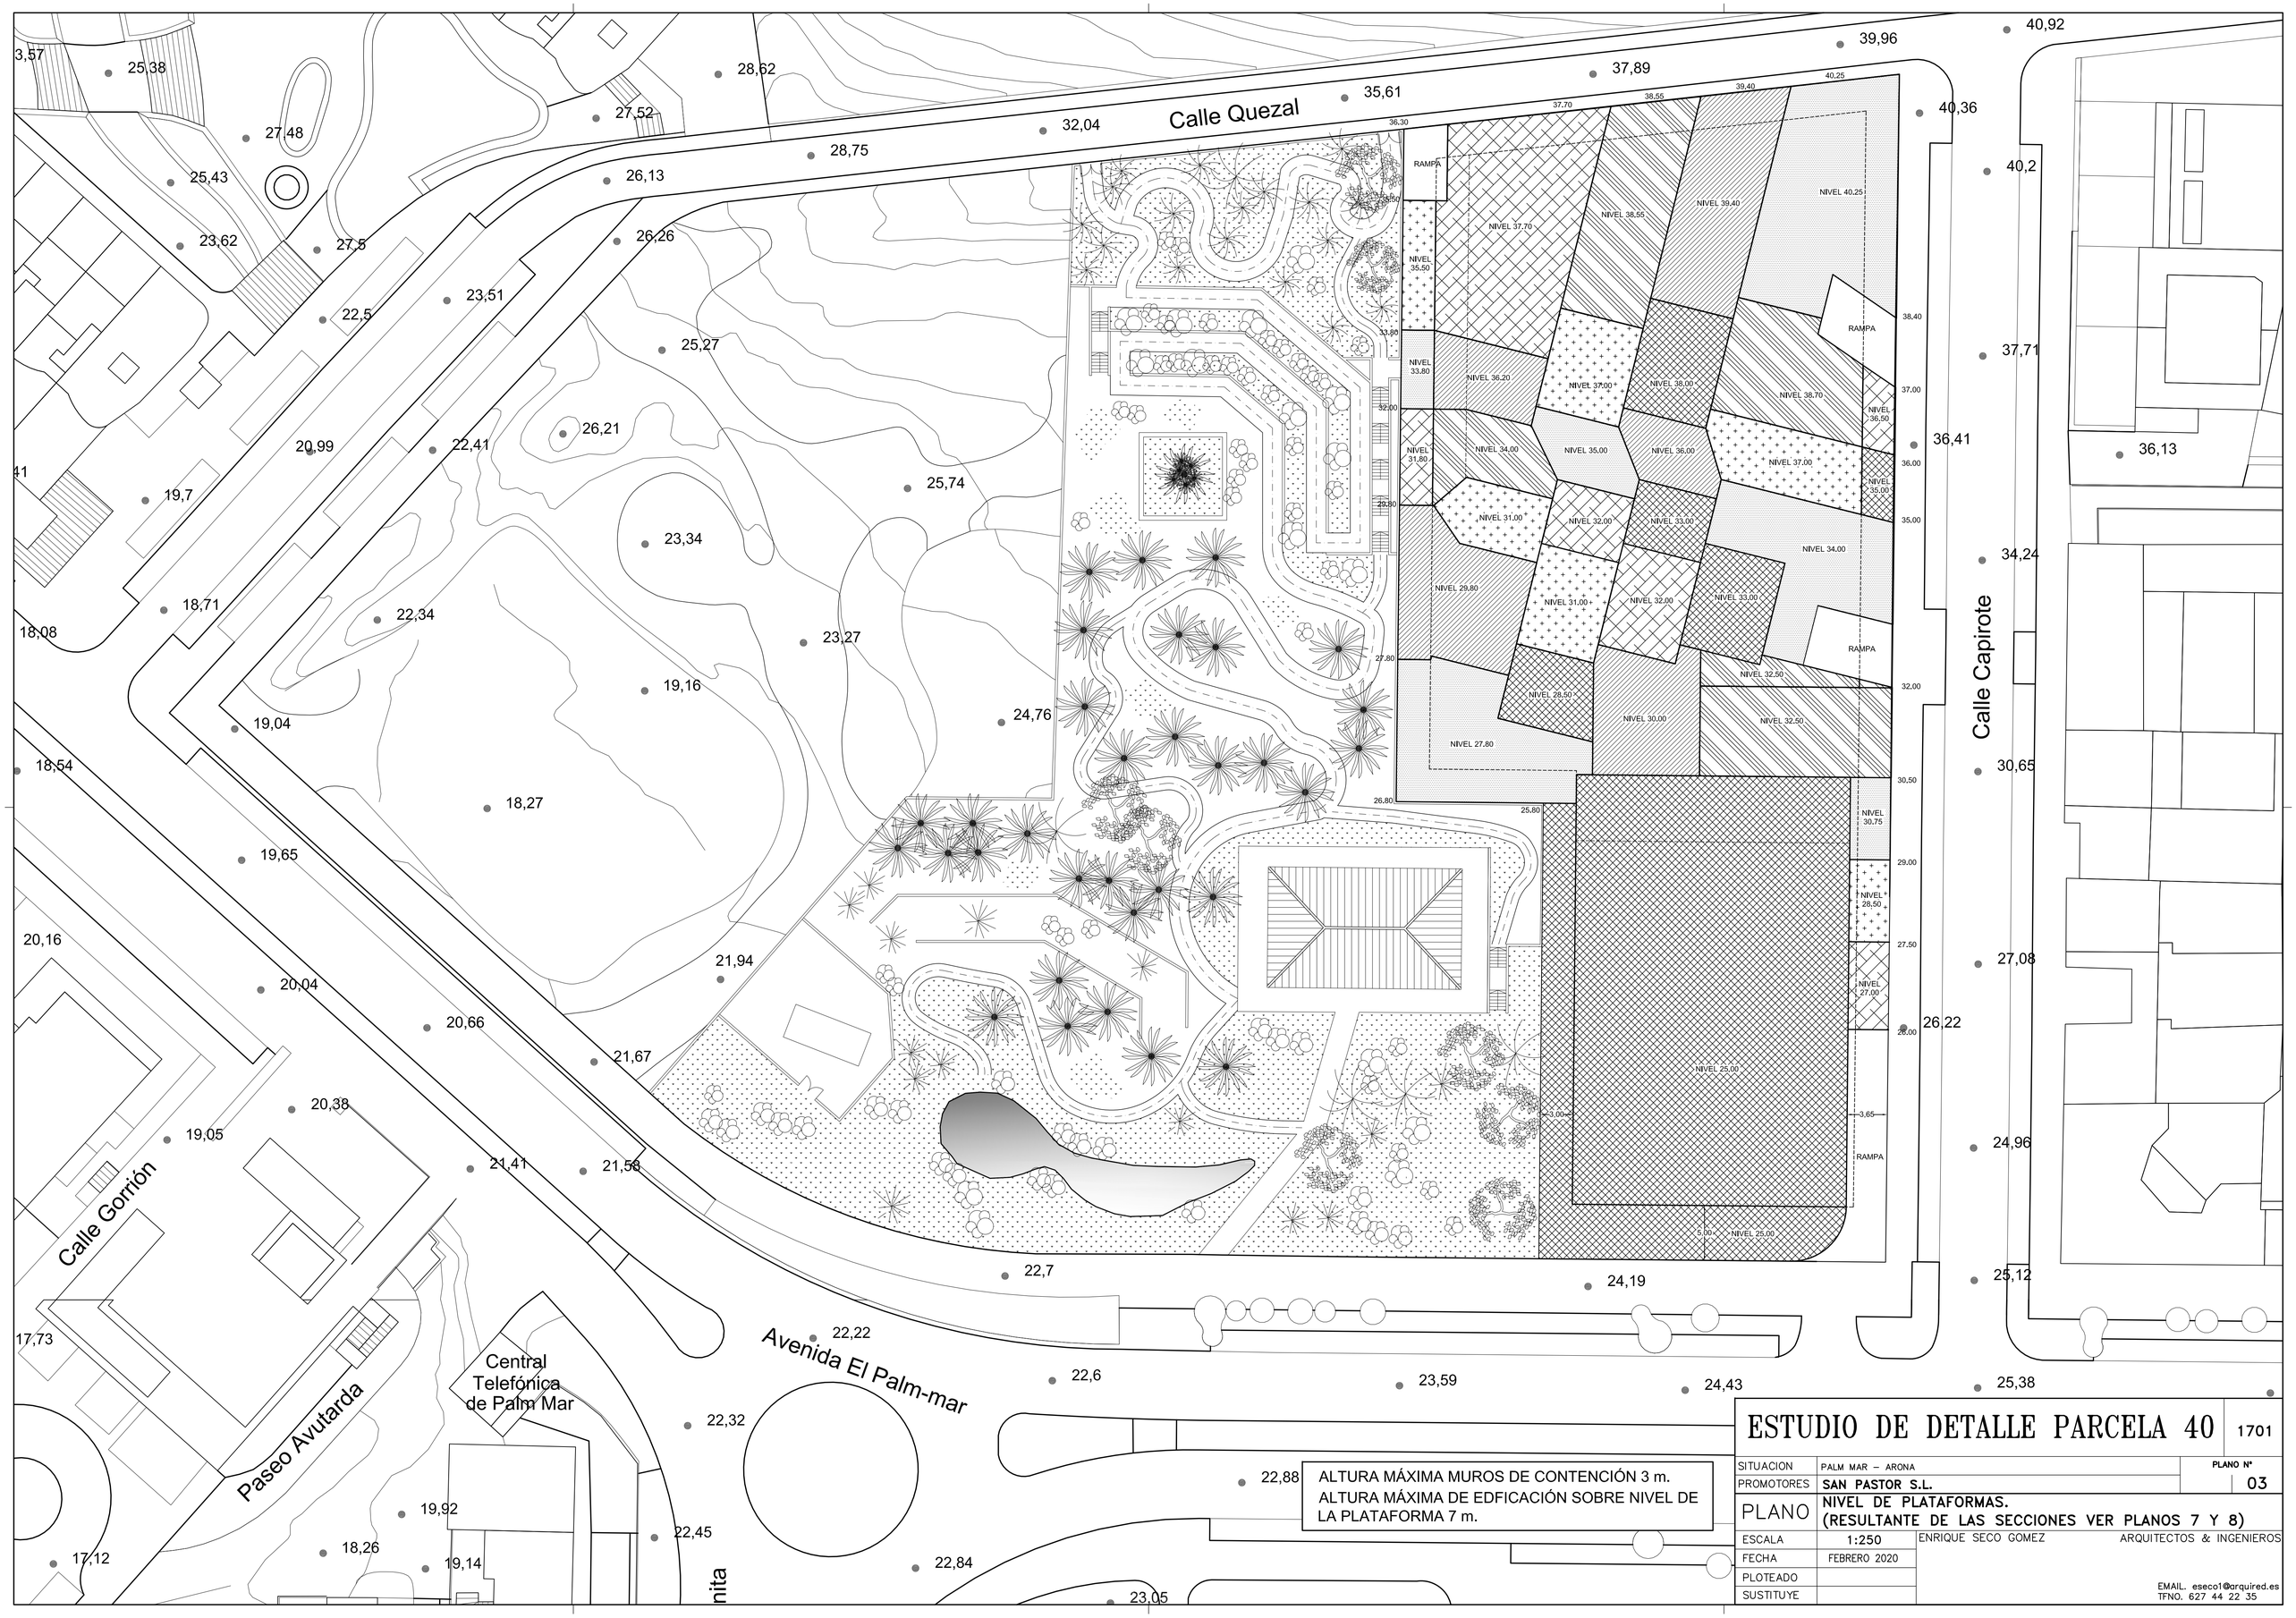

ALTURA MÁXIMA MUROS DE CONTENCIÓN 3 m.
ALTURA MÁXIMA DE EDFICACIÓN SOBRE NIVEL DE LA PLATAFORMA 7 m.

ESTUDIO DE DETALLE PARCELA 40

1701

SITUACION	PALM MAR – ARONA	PLANO Nº
PROMOTORES	SAN PASTOR S.L.	03
PLANO	NIVEL DE PLATAFORMAS. (RESULTANTE DE LAS SECCIONES VER PLANOS 7 Y 8)	
ESCALA	1:250	ENRIQUE SECO GOMEZ — ARQUITECTOS & INGENIEROS
FECHA	FEBRERO 2020	
PLOTEADO		
SUSTITUYE		

EMAIL. eseco1@arquired.es
TFNO. 627 44 22 35