

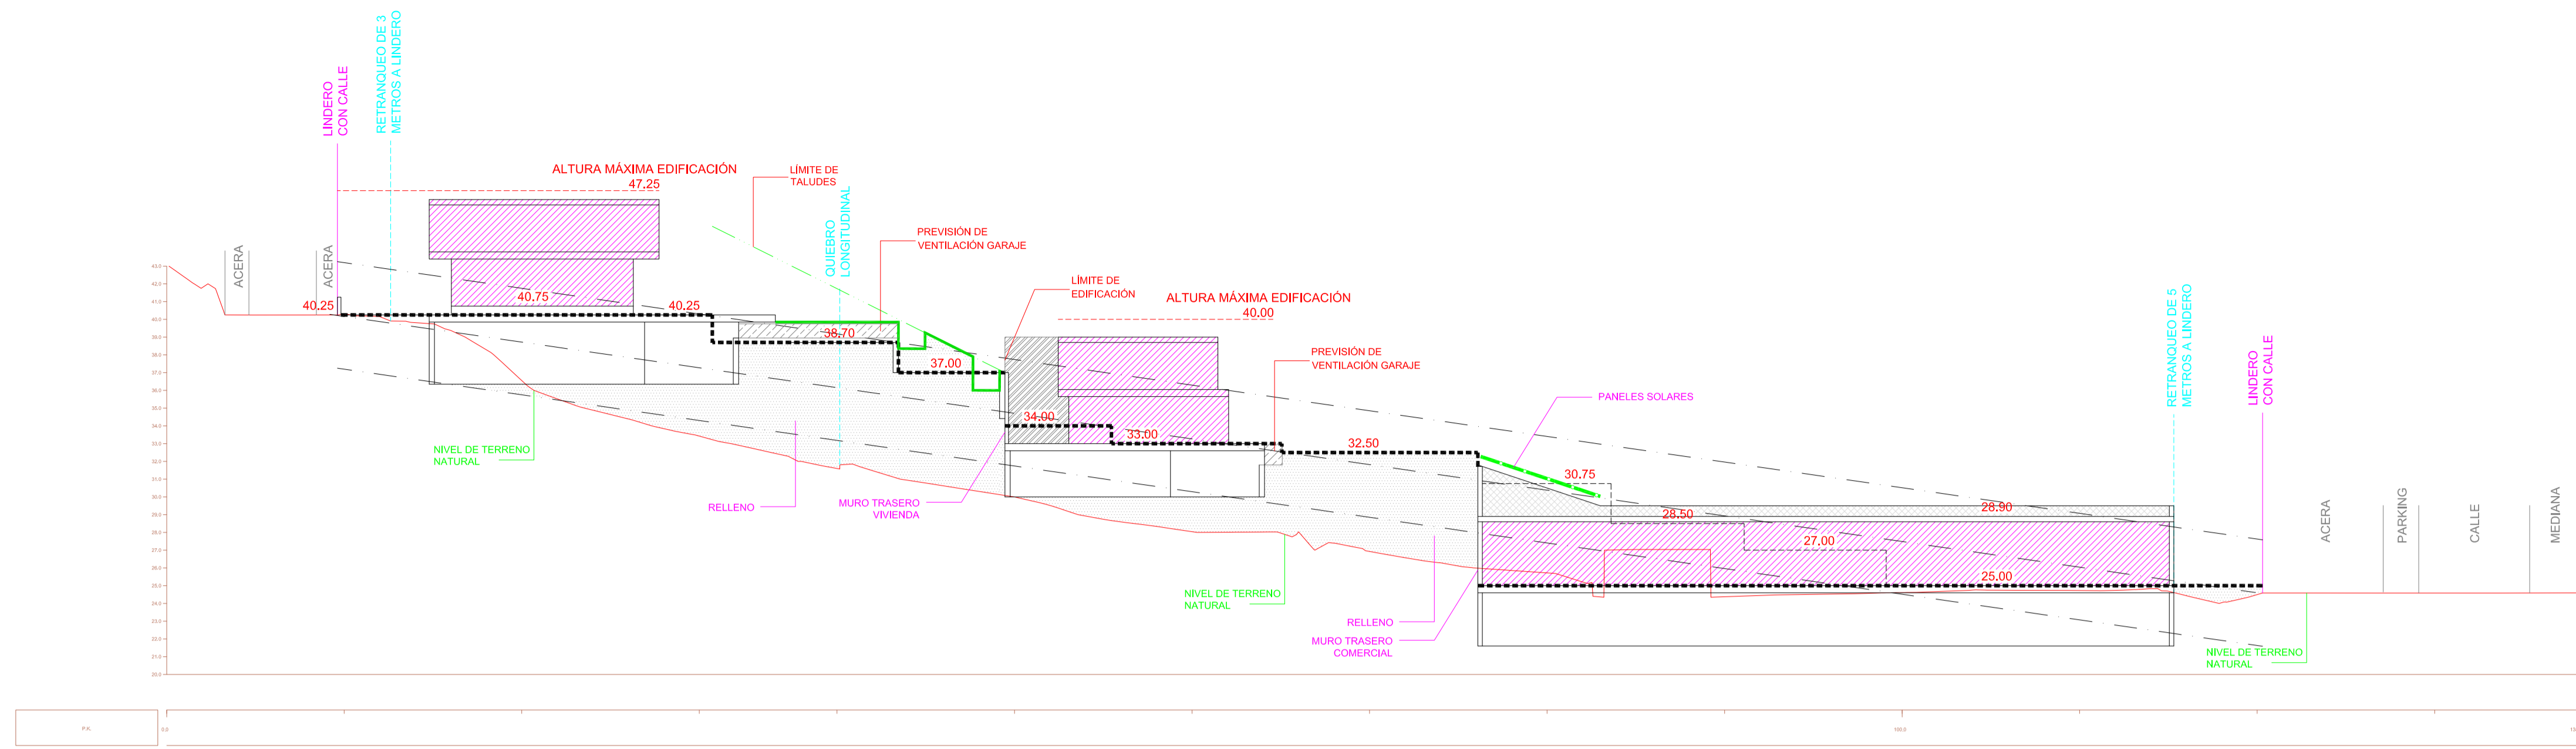


SECC. 1

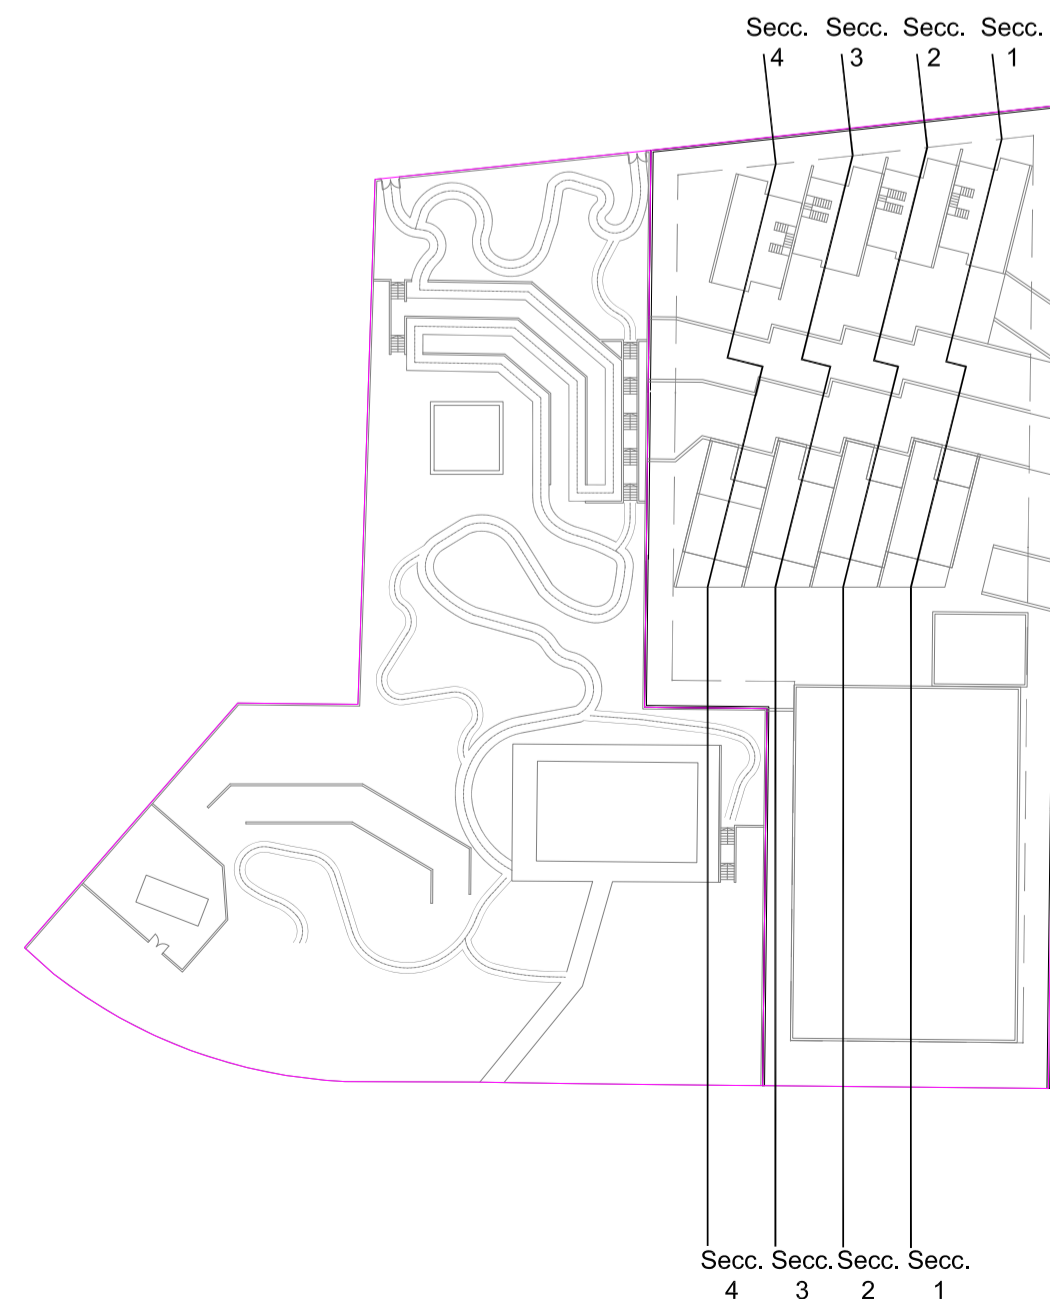

SECC. 2

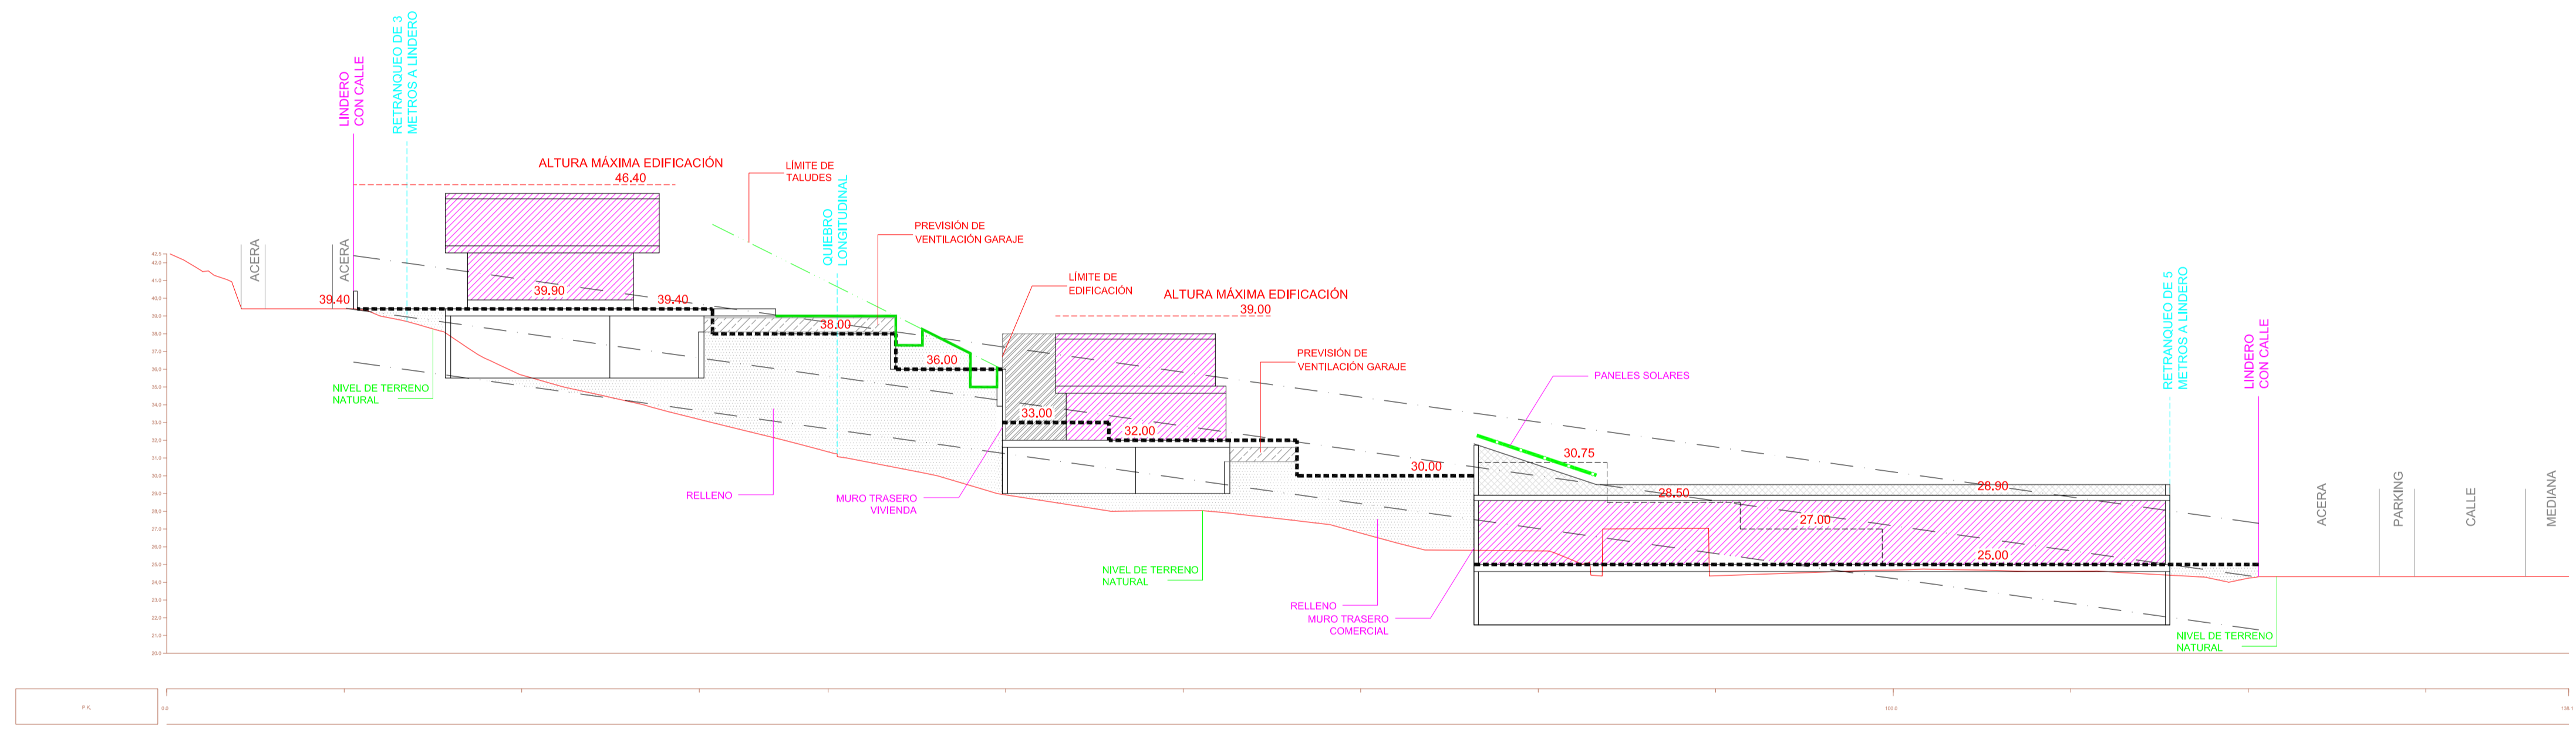

ALTURA MÁXIMA MUROS DE CONTENCIÓN 3 m.
 ALTURA MÁXIMA DE EDIFICACIÓN SOBRE NIVEL DE LA PLATAFORMA 7 m.

ESTUDIO DE DETALLE PARCELA 40		1701
SITUACION	PALM MAR - ARONA	PLANO Nº
PROMOTORES	SAN PASTOR S.L.	08
PLANO SECCIONES 1 Y 2 PLATAFORMAS Y EDIFICACIONES		
ESCALA	1:250	ENRIQUE SECO GOMEZ
FECHA	FEBRERO 2020	ARQUITECTOS & INGENIEROS
PLOTEADO		
SUSTITUYE		