


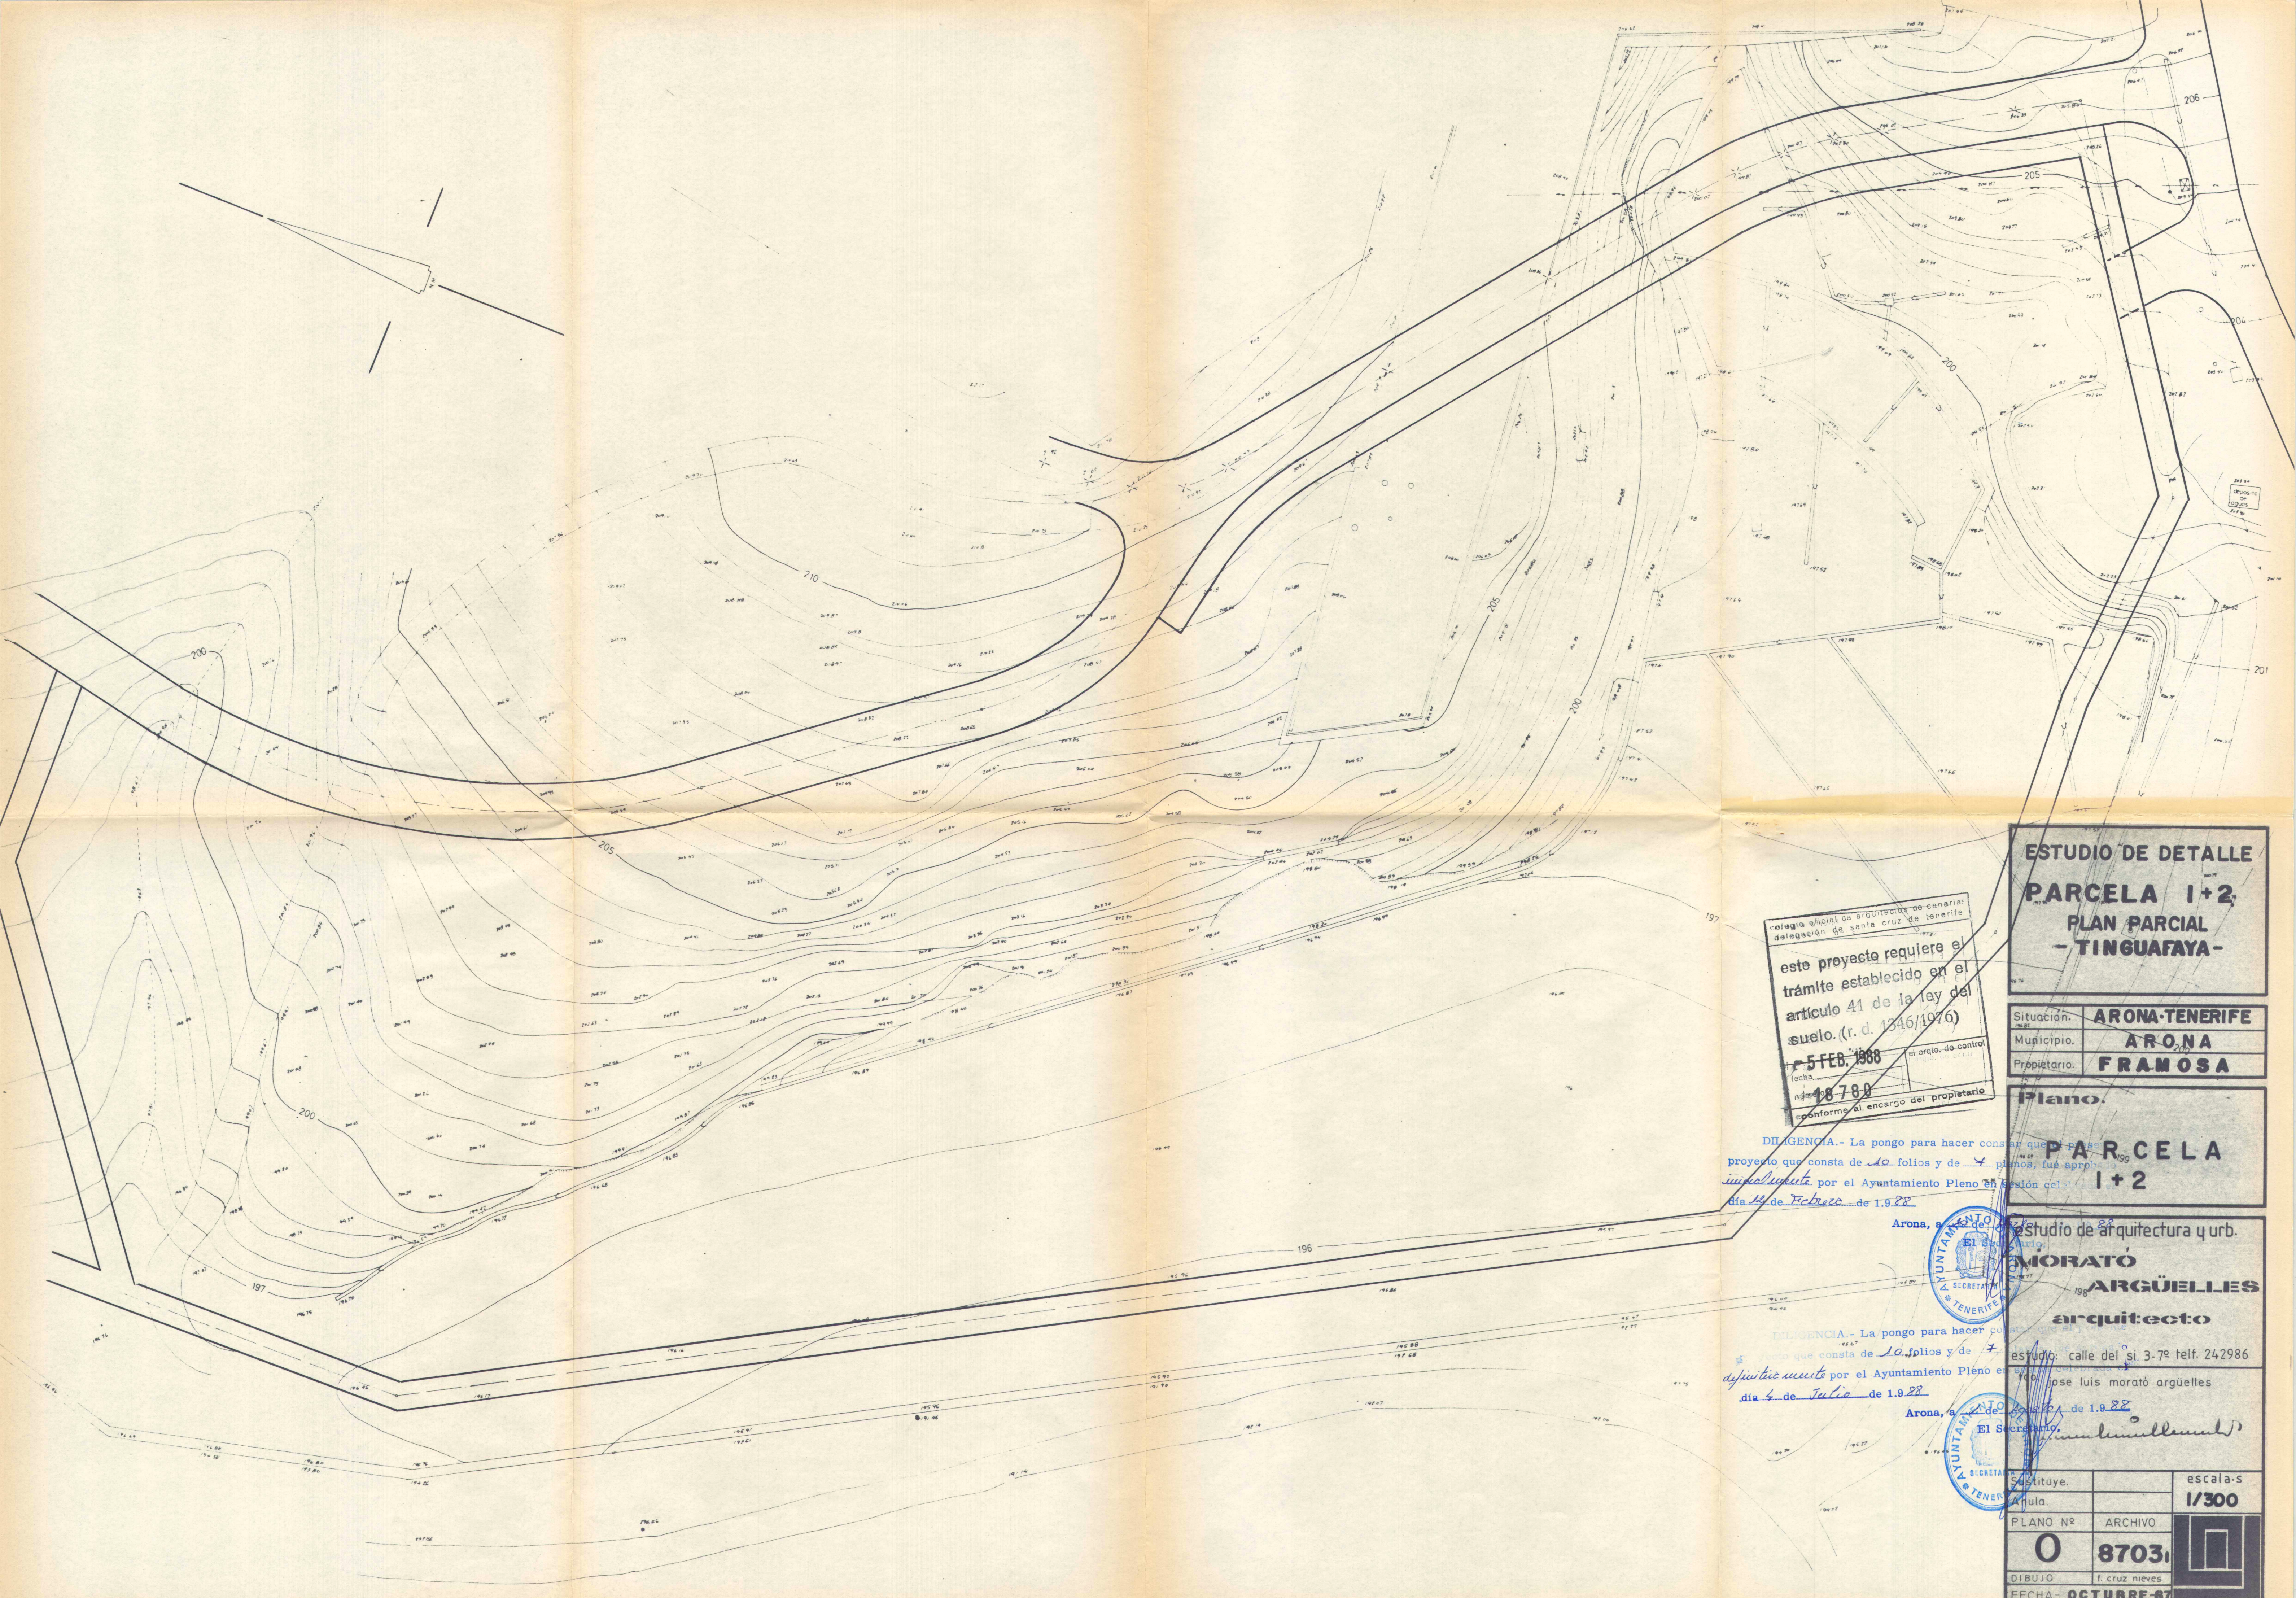

registro oficial de arquitectura de canarias
delegación de santa cruz de tenerife
este proyecto requiere el
trámite establecido en el
artículo 41 de la ley del
suelo. (r. d. 1346/1976)
5 FEB. 1988
fecha
nº 18788
conforme al encargo del propietario

ESTUDIO DE DETALLE
PARCELA 1+2
PLAN PARCIAL
-TINGUAFAYA-

Situación: **ARONA-TENERIFE**
Municipio: **ARONA**
Propietario: **FRANOSA**

Plano:
PARCELA 1+2

DILIGENCIA.- La pongo para hacer constar que este proyecto que consta de 10 folios y de 4 planos, fue aprobado por el Ayuntamiento Pleno en sesión celebrada el día 14 de Febrero de 1988

Arona, 14 de Febrero de 1988
El Secretario
JUAN CARLOS ARGÜELLES

DILIGENCIA.- La pongo para hacer constar que este proyecto que consta de 10 folios y de 4 planos, fue aprobado por el Ayuntamiento Pleno en sesión celebrada el día 4 de Julio de 1988

Arona, 4 de Julio de 1988
El Secretario
JUAN CARLOS ARGÜELLES

escala: s
1/300
PLANO Nº **0** **8703**
DIBUJO: 1. cruz nieves
FECHA: **OCTUBRE-87**