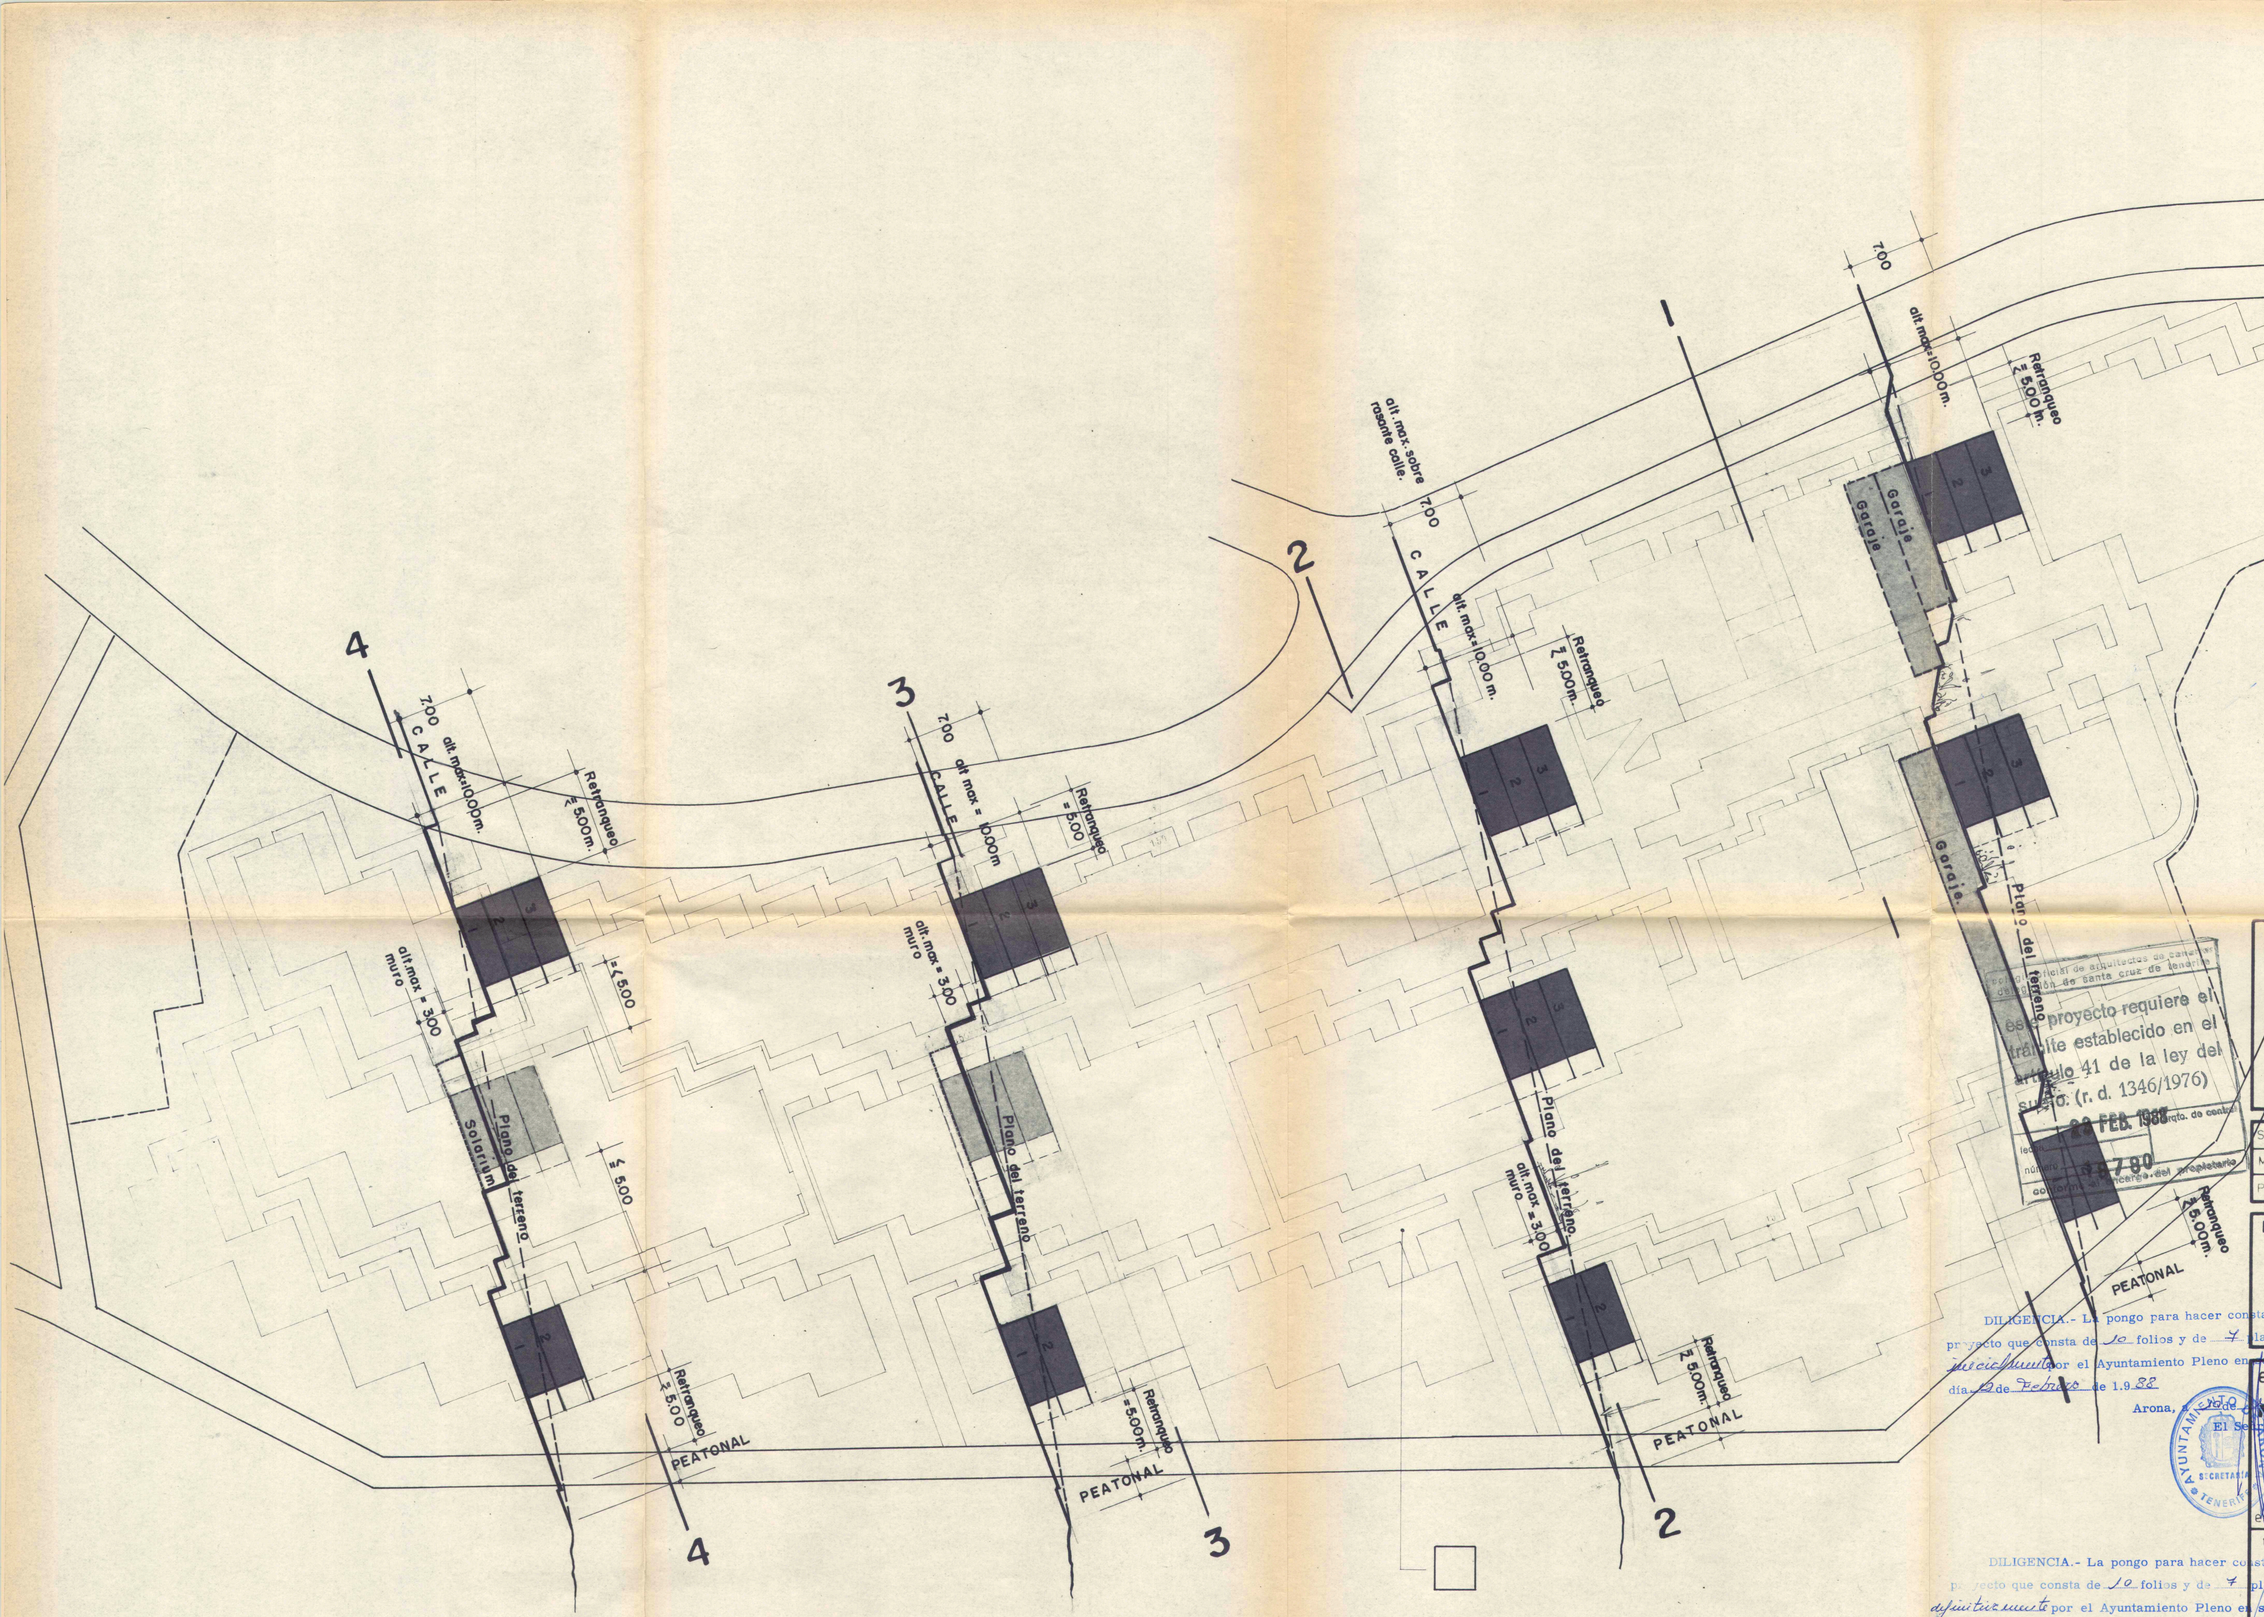

DILIGENCIA.- La pongo para hacer constar que el presente proyecto que consta de 10 folios y de 7 planos, fué aprobado definitivamente por el Ayuntamiento Pleno en sesión celebrada el día 4 de Julio de 1.988

Arona, a 7 de Julio de 1.988

El Secretario,

DILIGENCIA.- La pongo para hacer constar que el presente proyecto que consta de 10 folios y de 7 planos, fué aprobado definitivamente por el Ayuntamiento Pleno en sesión celebrada el día 29 de Febrero de 1.988

Arona, a 1 de Marzo de 1.988

El Secretario,

Este proyecto requiere el trámite establecido en el artículo 41 de la ley del suelo. (r. d. 1346/1976)

- 29 FEB. 1988

Depto. de control

Firma del propietario

ESTUDIO DE DETALLE
PARCELA 1+2
PLAN PARCIAL
- TINGUAFAYA -

Situación.	ARONA-TENERIFE
Municipio.	ARONA
Propietario.	FRAMOSA

Plano.

ESQUEMA SECCIONES TIPOS

estudio de arquitectura y urb.
JOSE LUIS MORATO ARGÜELLES
arquitecto
estudio: calle del sr 3-7º telf 242986
fdo jose luis morato arguelles

escalas	1/300
PLANO Nº	ARCHIVO
5"	8703i
DIBUJO	f. cruz nieves
FECHA	OCTUBRE-87