NORMATIVA PLAN PARCIAL TINGUAFAYA

USO RESIDENCIAL.
- SUPERFICIE MAX. OCUPADA POR LA EDIFICACIÓN ____ 3.864. M²
- " " EDIFICADA ____ 8.625. "

USO COMERCIAL.
- SUPERFICIE MAX OCUPADA POR LA EDIFICACIÓN ____ 689 M²
- " " EDIFICADA ____ 1.480 "
- " MIN " ____ 173 "

PROPUESTA.

USO RESIDENCIAL.
- PROYECTO 1ª FASE ____ 1.680 M²
- RESTO PARCELA ____ 2.184 "
- 3.864 " SUP. MAX. OCUPADA POR LA EDIFICACIÓN

USO RESIDENCIAL
- SUP. MAX. EDIFICABLE - Proyecto 1ª FASE 3.853 M²
- RESTO PARCELA 4.772 "
- 8.625 M²

USO COMERCIAL
- SUP. OCUPADA MAX EN PLANTA ____ 689 M²
- " MAX. EDIFICADA ____ 1.480 "
- " MÍN. " ____ 173 "

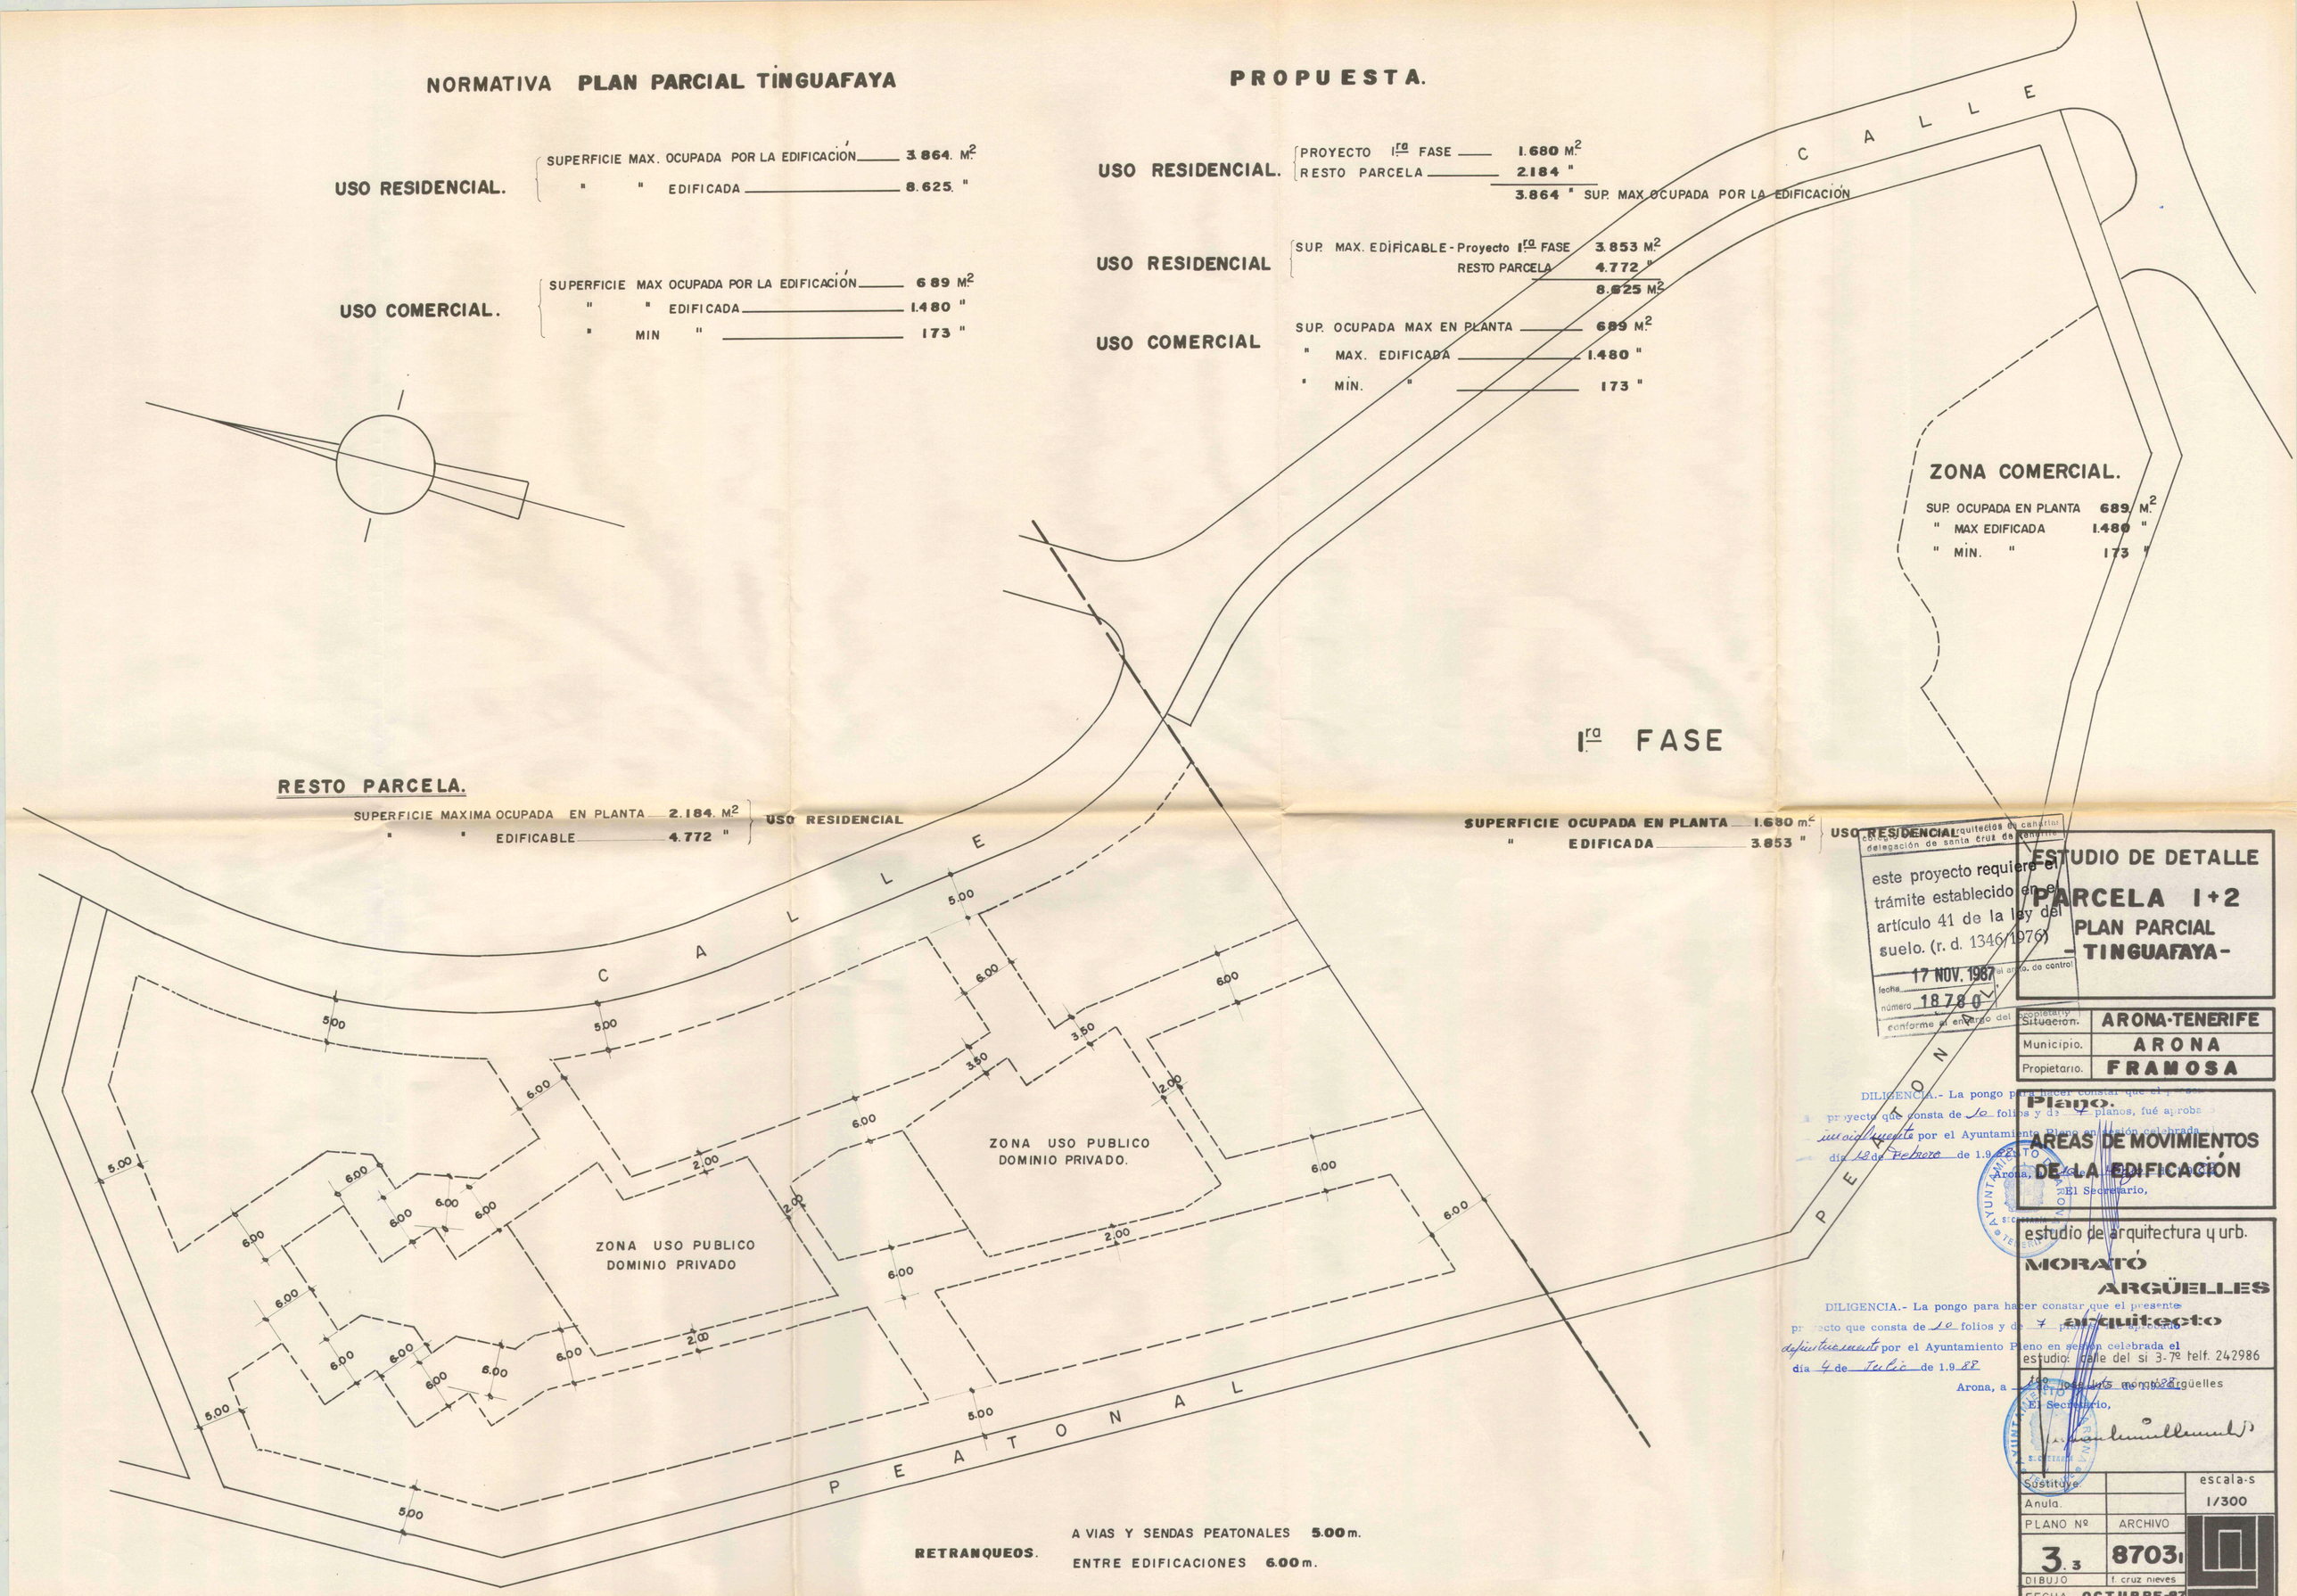

RETRANQUEOS. A VIAS Y SENDAS PEATONALES **5.00** m.
ENTRE EDIFICACIONES **6.00** m.

Colegio Oficial de Arquitectos de Canarias Occidental. Delegación de Santa Cruz de Tenerife.
este proyecto requiere el trámite establecido en el artículo 41 de la ley del suelo. (r. d. 1346/1976)
fecha 17 NOV. 1987 del arch. de control
número 18780
conforme al entrego del Ecxcmo. Ayuntamiento

DILIGENCIA.- La pongo para hacer constar que el presente proyecto que consta de 10 folios y de 7 planos, fué aprobado inicialmente por el Ayuntamiento Pleno en sesión celebrada el día 12 de Febrero de 1.988
Arona, a 16 de Febrero de 1.988
El Secretario,

DILIGENCIA.- La pongo para hacer constar que el presente proyecto que consta de 10 folios y de 7 planos, fué aprobado definitivamente por el Ayuntamiento Pleno en sesión celebrada el día 4 de Julio de 1.988
Arona, a 5 de Julio de 1.988
El Secretario,

ESTUDIO DE DETALLE
PARCELA 1+2
PLAN PARCIAL
-TINGUAFAYA-

Situación.	ARONA-TENERIFE
Municipio.	ARONA
Propietario.	FRAMOSA

Plano.
AREAS DE MOVIMIENTOS DE LA EDIFICACIÓN

estudio de arquitectura y urb.
MORATÓ ARGÜELLES
arquitecto
estudio: calle del si 3-7º telf. 242986
José Luis Morató Argüelles

Sustituye.		escala-s
Anula.		1/300
PLANO Nº	ARCHIVO	
3.3	8703	
DIBUJO	f. cruz nieves	
FECHA.-	OCTUBRE-87	