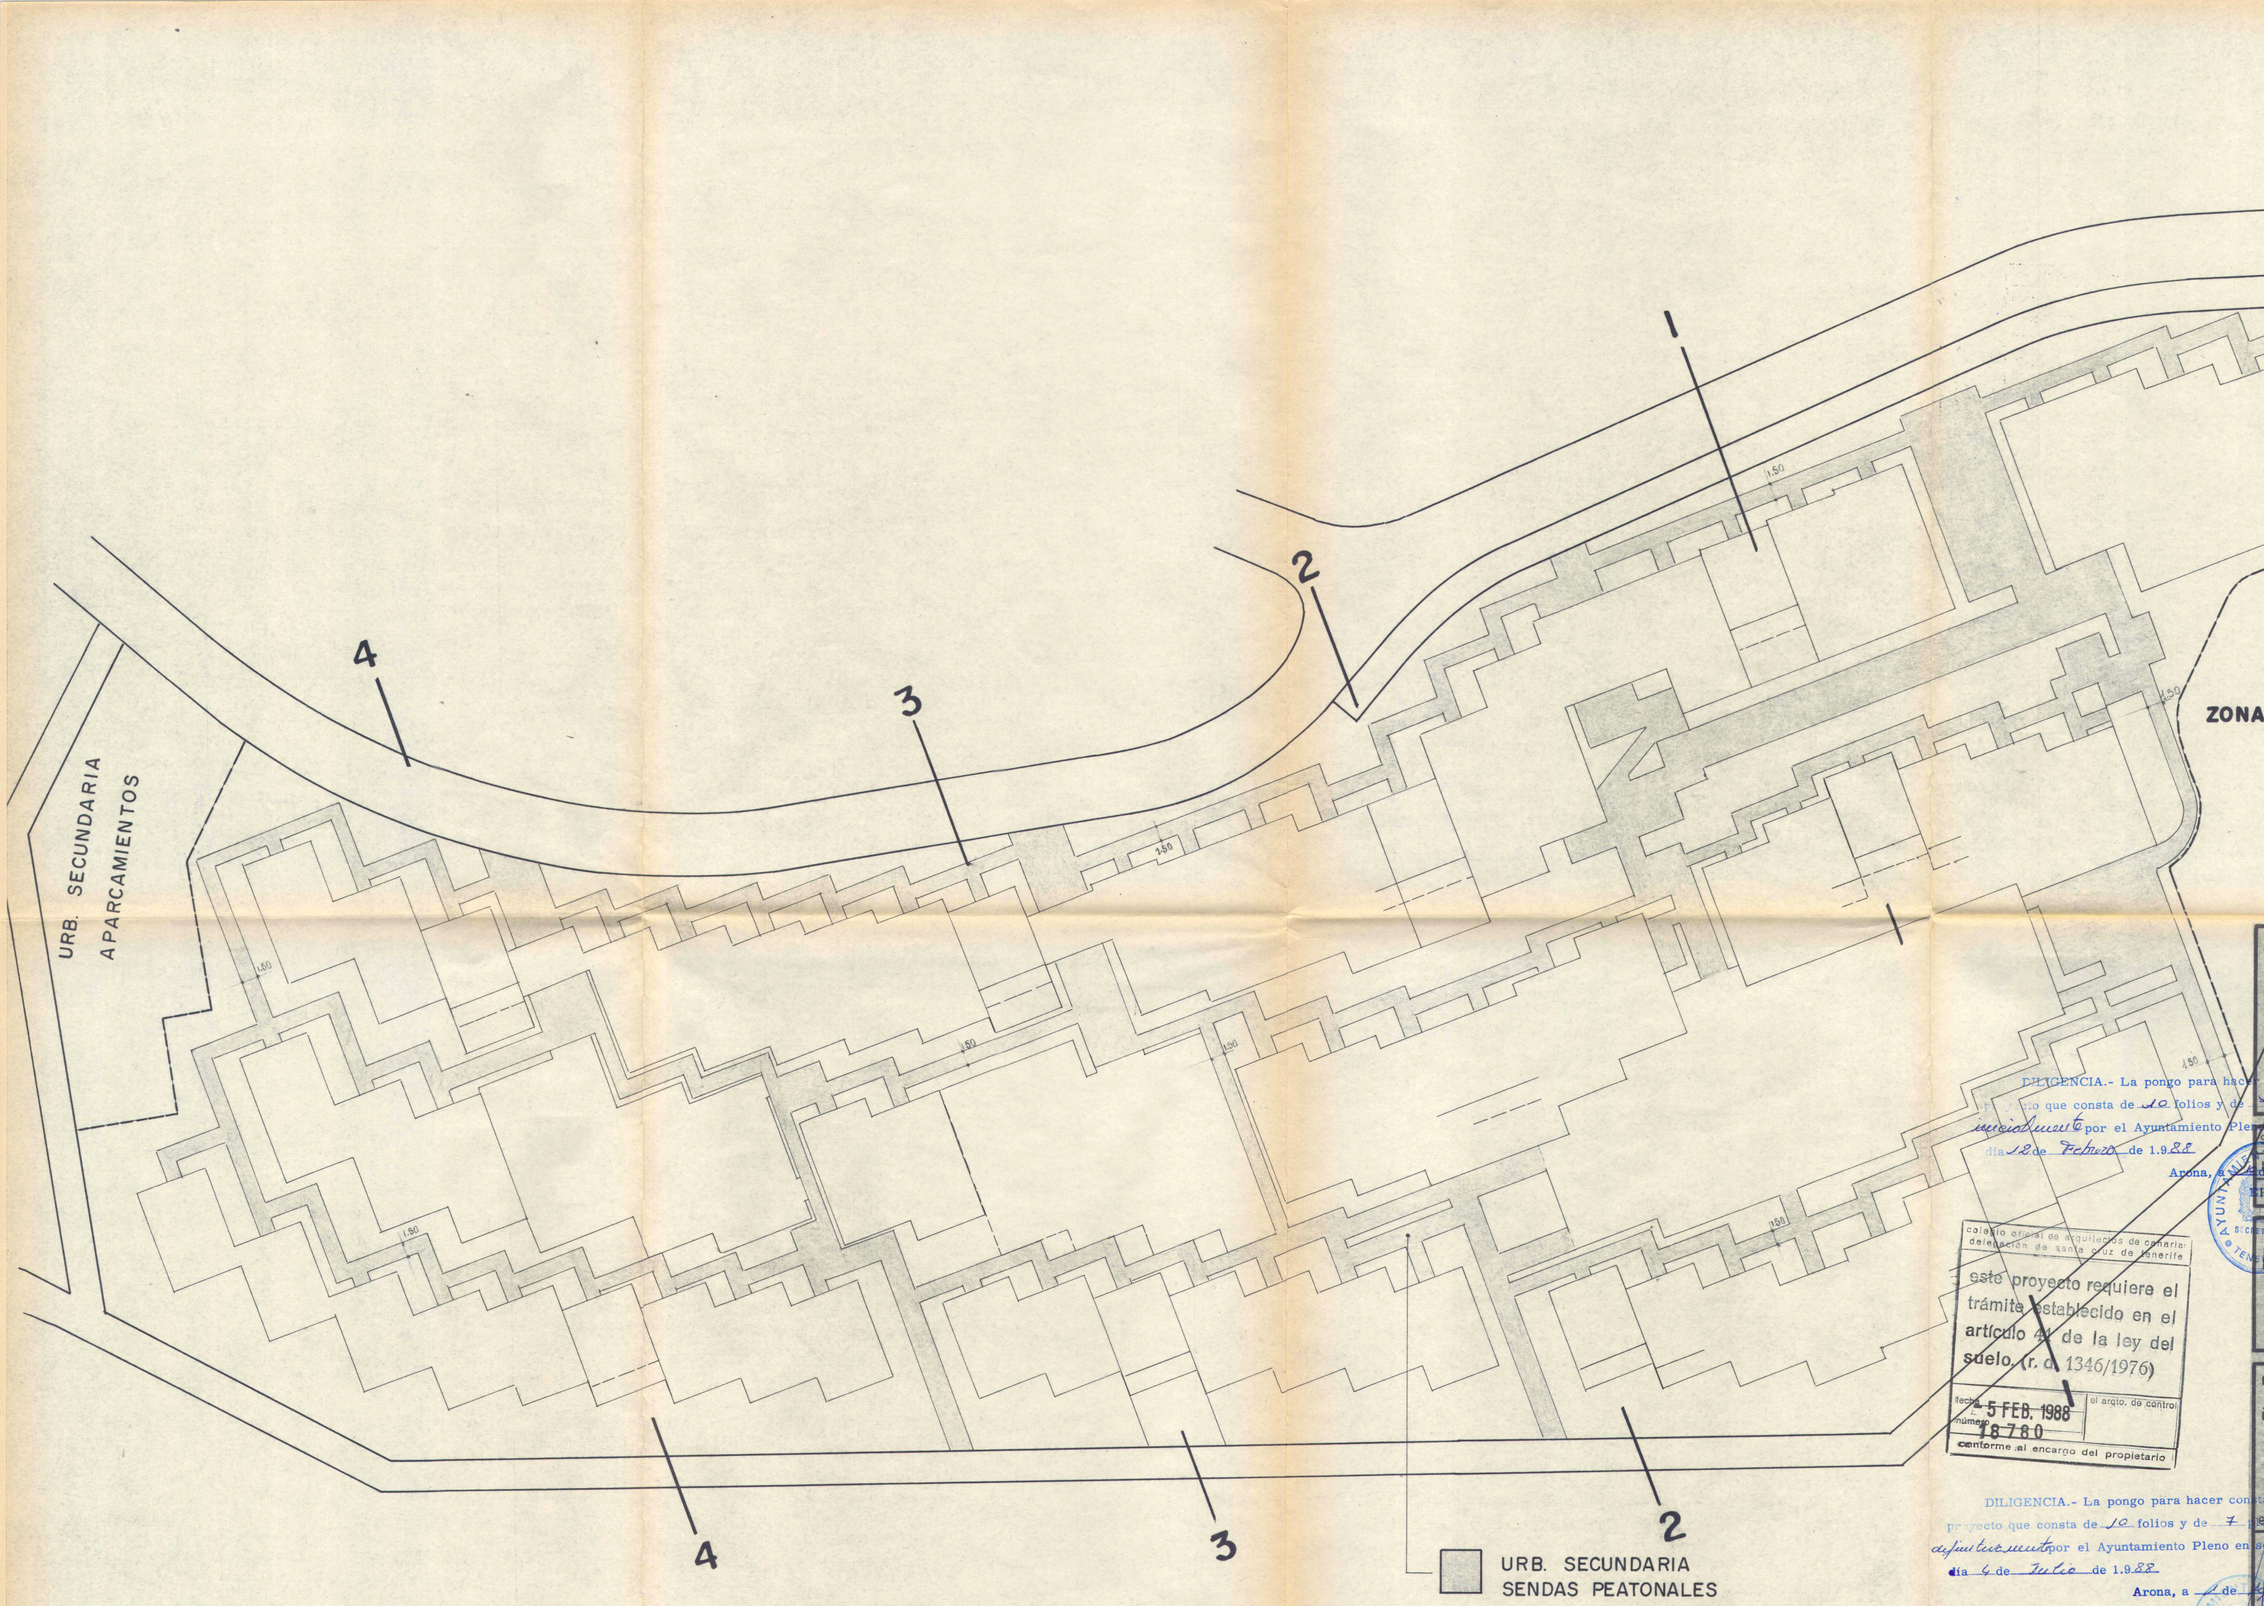

DILIGENCIA.- La pongo para hacer constar que el presente proyecto que consta de 10 folios y de 4 planos, fué aprobado inicialmente por el Ayuntamiento Pleno en sesión celebrada el día 18 de Febrero de 1.988

Arona, a 1 de Marzo de 1.988

El Secretario,

colegio oficial de arquitectos de canarias
delegación de santa cruz de tenerife
este proyecto requiere el trámite establecido en el artículo 41 de la ley del suelo. (r. d. 1346/1976)
fecha 5 FEB. 1988 el srgto. de control
número 18780
conforme al encargo del propietario

DILIGENCIA.- La pongo para hacer constar que el presente proyecto que consta de 10 folios y de 7 planos, fué aprobado definitivamente por el Ayuntamiento Pleno en sesión celebrada el día 4 de Julio de 1.988

Arona, a 7 de Julio de 1.988

El Secretario,

ESTUDIO DE DETALLE
PARCELA 1+2
PLAN PARCIAL
- TINGUARAYA -

Situación. ARONA-TENERIFE
ARONA
Urbanización. FRAMOSA

Plano.
URB. SECUNDARIA
SENDAS PEATONALES

estudio de arquitectura y urb.
MORATÓ
ARGÜELLES
arquitecto
calle dels si 3-7º telf. 242986
josé luis morató argüelles

sustituye.		escala-s
anula.		1/300
PLANO Nº	ARCHIVO	
4	8703	
DIBUJO	f. cruz nieves	
FECHA: OCTUBRE-87		