

DILIGENCIA.- La pongo para hacer constar que el presente proyecto que consta de 8 folios y de 6 planos, fué aprobado inicialmente por el Ayuntamiento Pleno en sesión celebrada el día 14 de Enero de 1992.

Arona a 20 de Enero de 1992

El Secretario, D. J. M. ...


ORDENACIÓN PROYECTO

| PARCELA - 10                                   | 1ª y 2ª FASE                          | 3ª FASE              | TOTAL                 | P. Parcial.           |
|--|---------------------------------------|----------------------|-----------------------|-----------------------|
| SUPERFICIE PARCELA                             | 10.000 M <sup>2</sup>                 | 3.080 M <sup>2</sup> | 13.080 M <sup>2</sup> | 13.080 M <sup>2</sup> |
| SUPERFICIE EDIFICABLE MAX POR EDIFICACIÓN.     | 4334 "                                | 1.324 "              | 5.658 "               | 6.540 "               |
| " MAXIMA OCUPADA                               | 2.354 "                               | 719 "                | 3.073 "               | 3.924 "               |
| SUPERFICIE MAX. EDIFICABLE USO RESIDENCIAL     | 4.228 "                               | 1.298 "              | 5.546 "               | 5.581 "               |
| SUPERFICIE MIN. EDIFICABLE USO COMERCIAL       | 86 "                                  | 26 "                 | 112 "                 | 112 "                 |
| PLAZAS DE APARCAMIENTOS EN INTERIOR DE PARCELA | 40<br>En proyecto<br>1ª Fase - sotano | 8                    | 48                    | 32                    |
| PLAZAS DE APARCAMIENTOS PUBLICO RESTRINGIDO.   | 17                                    | 5                    | 22                    | 22                    |

DILIGENCIA.- La pongo para hacer constar que el presente proyecto que consta de 8 folios y de 6 planos, fué aprobado inicialmente por el Ayuntamiento Pleno en sesión celebrada el día 12 de Marzo de 1992.

Arona, a 23 de Marzo de 1992.

El Secretario, D. J. M. ...

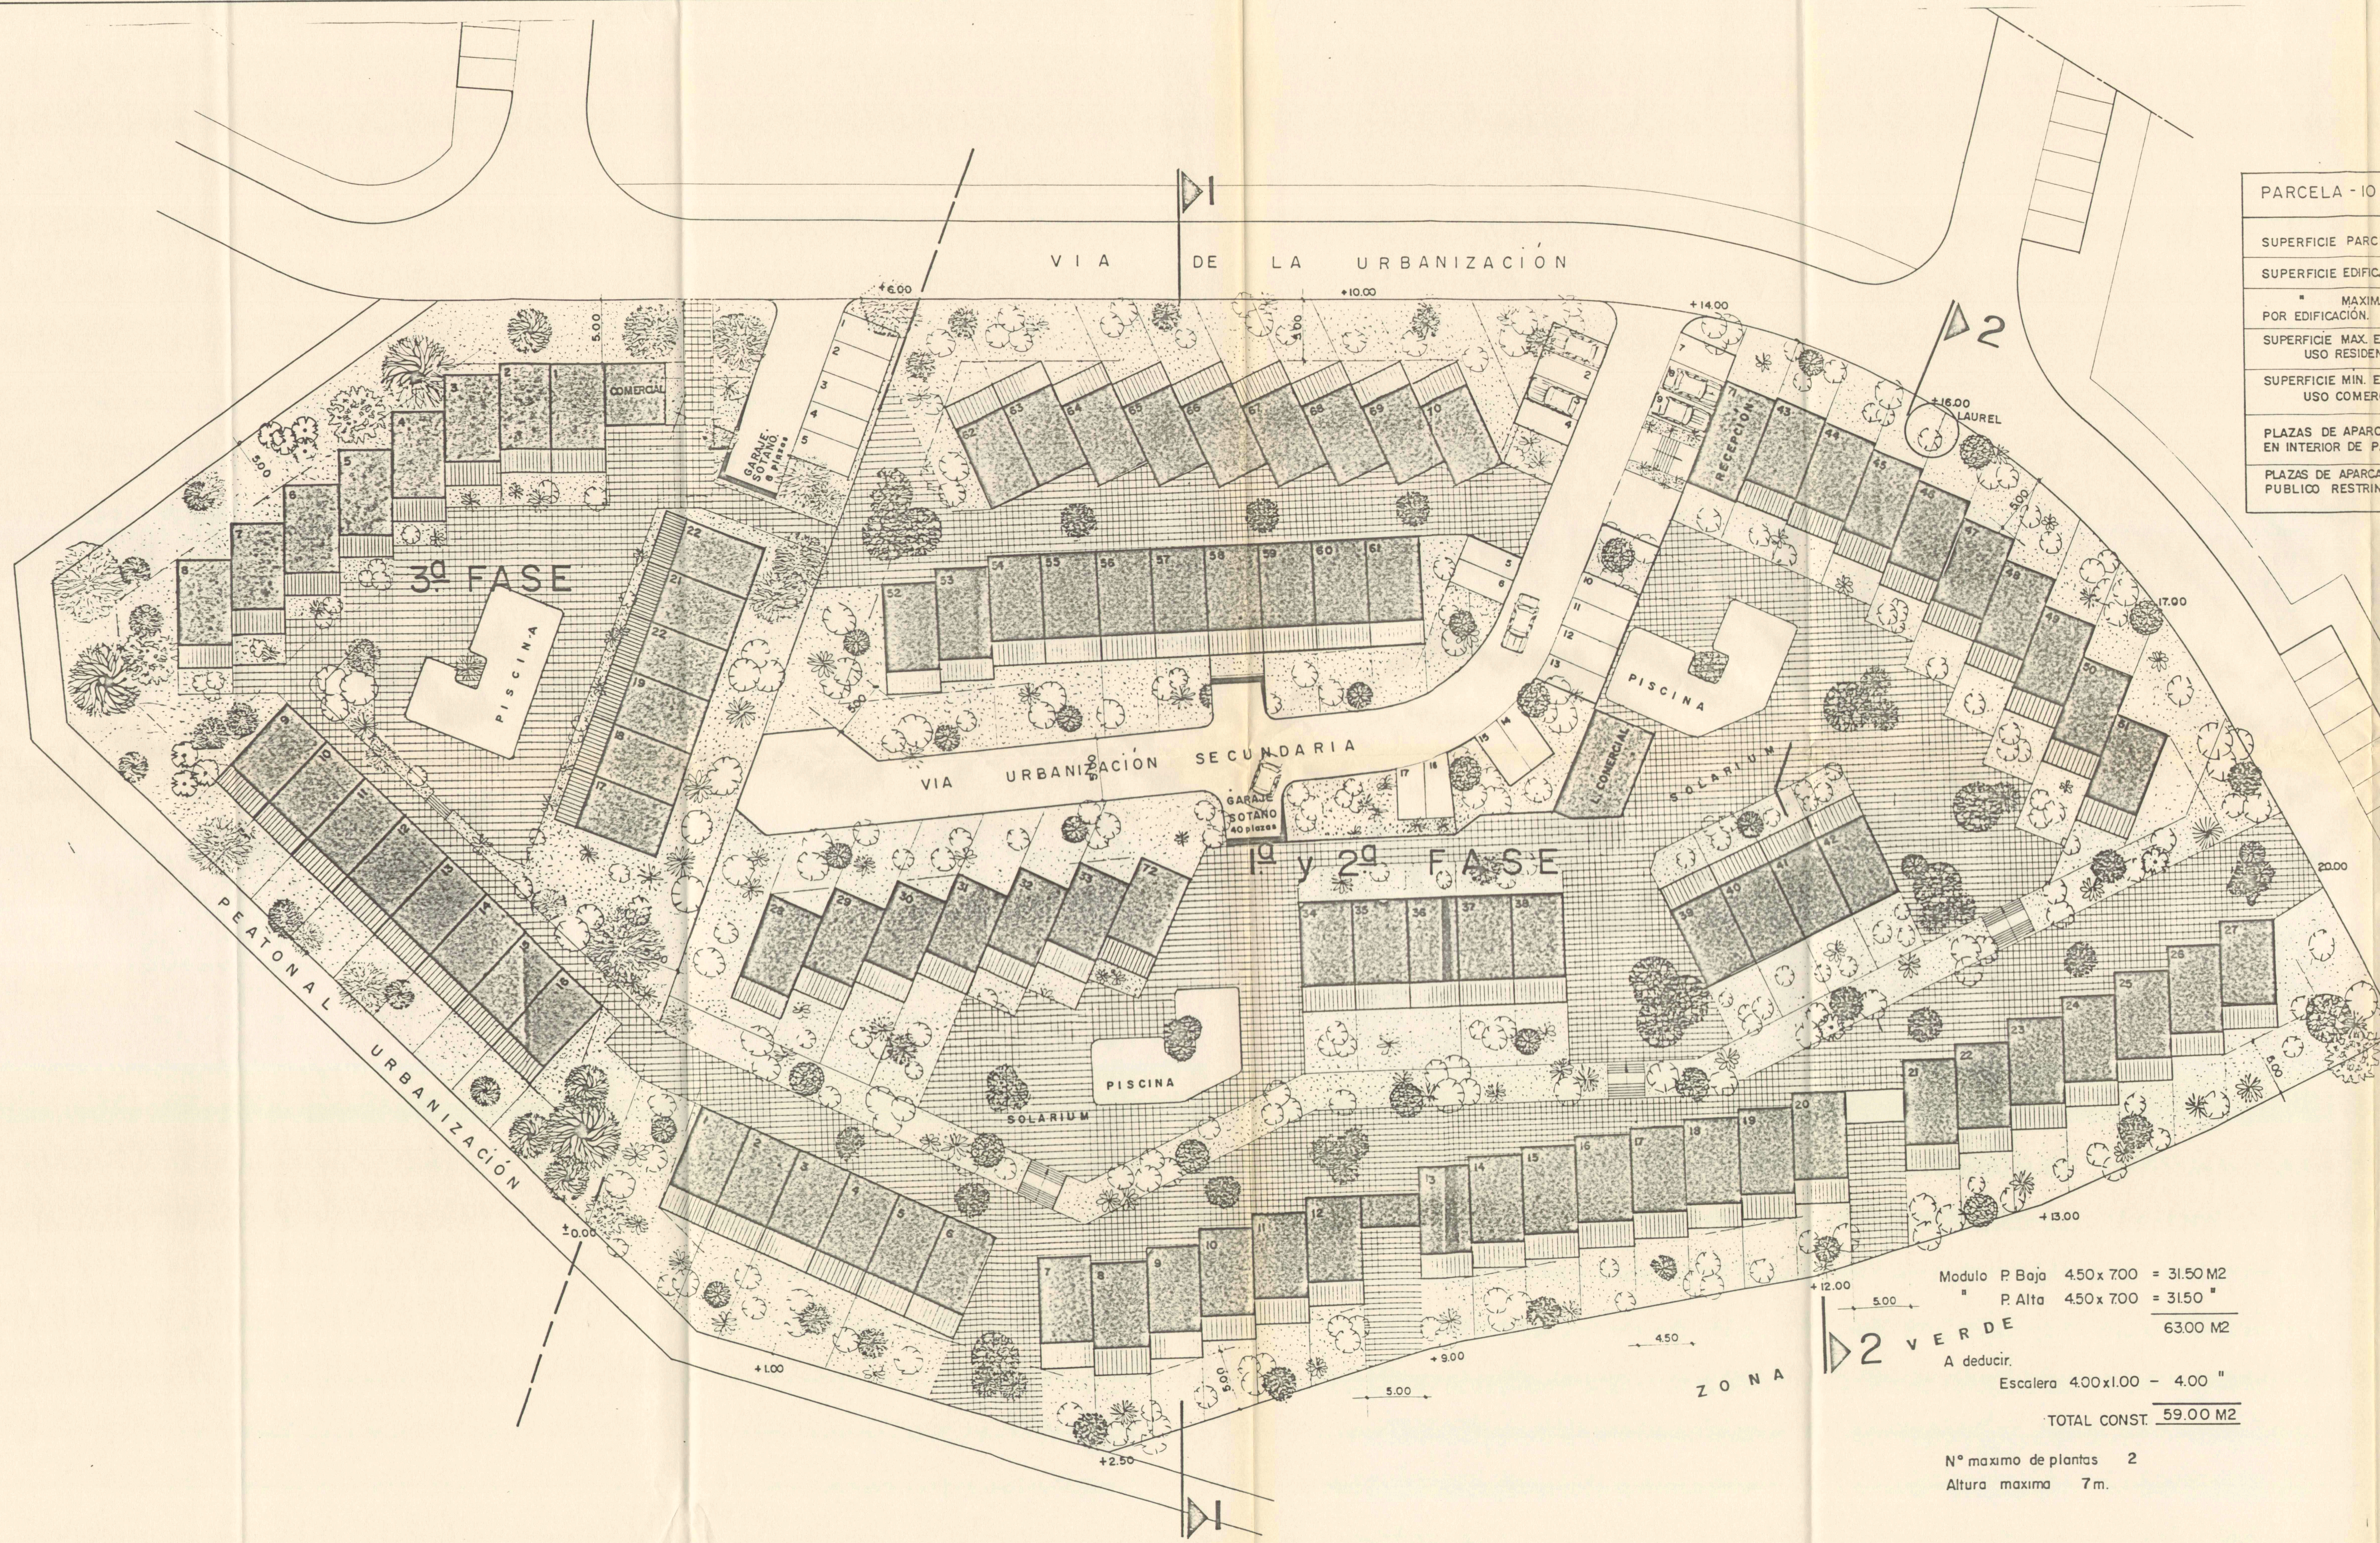

Colegio Oficial de Arquitectos de Canarias  
delegación de Santa Cruz de Tenerife

Este Proyecto requiere el trámite establecido en el art. 40-2 de la Ley del Suelo (r. d. 1346/1976).

ESTUDIO DE DETALLE  
PARCELA 10 591  
PLAN PARCIAL  
TINGUAFAYA

Situación: Urbanización Tinguafaya  
Municipio: Arona - Tenerife.  
Propietario: ASTRA SUR S.A

PROPUESTA  
ORDENACIÓN DEVOLUMENES

este proyecto requiere el trámite establecido en el artículo 41 de la ley del suelo (r. d. 1346/1976)  
14 JUN 1989  
197803

Modulo P. Baja 450x700 = 31.50 M2  
" P. Alta 450x700 = 31.50 "  
63.00 M2

A deducir:  
Escalera 4.00x1.00 - 4.00 "  
TOTAL CONST. 59.00 M2

Nº maximo de plantas 2  
Altura maxima 7m.

| MODIFICACION DEL ESTUDIO DE DETALLE PARCELA 10 (3ª FASE) | Nº                | HOJA |
|--|-------------------|------|
|  | 1060              | 3    |
| SITUACION: PLAN PARCIAL TINGUAFAYA-ARONA                 | ARQUITECTO        |      |
| PROPIETARIO<br>REVALU S.A.                               | ANTONIO DOMINGUEZ |      |
| PLANO DE INFORMACION<br>ORDENACION DE VOLUMENES ACTUAL   | A. D.             |      |
| FECHA OCTUBRE -1990                                      | ESCALA 1/250      |      |