

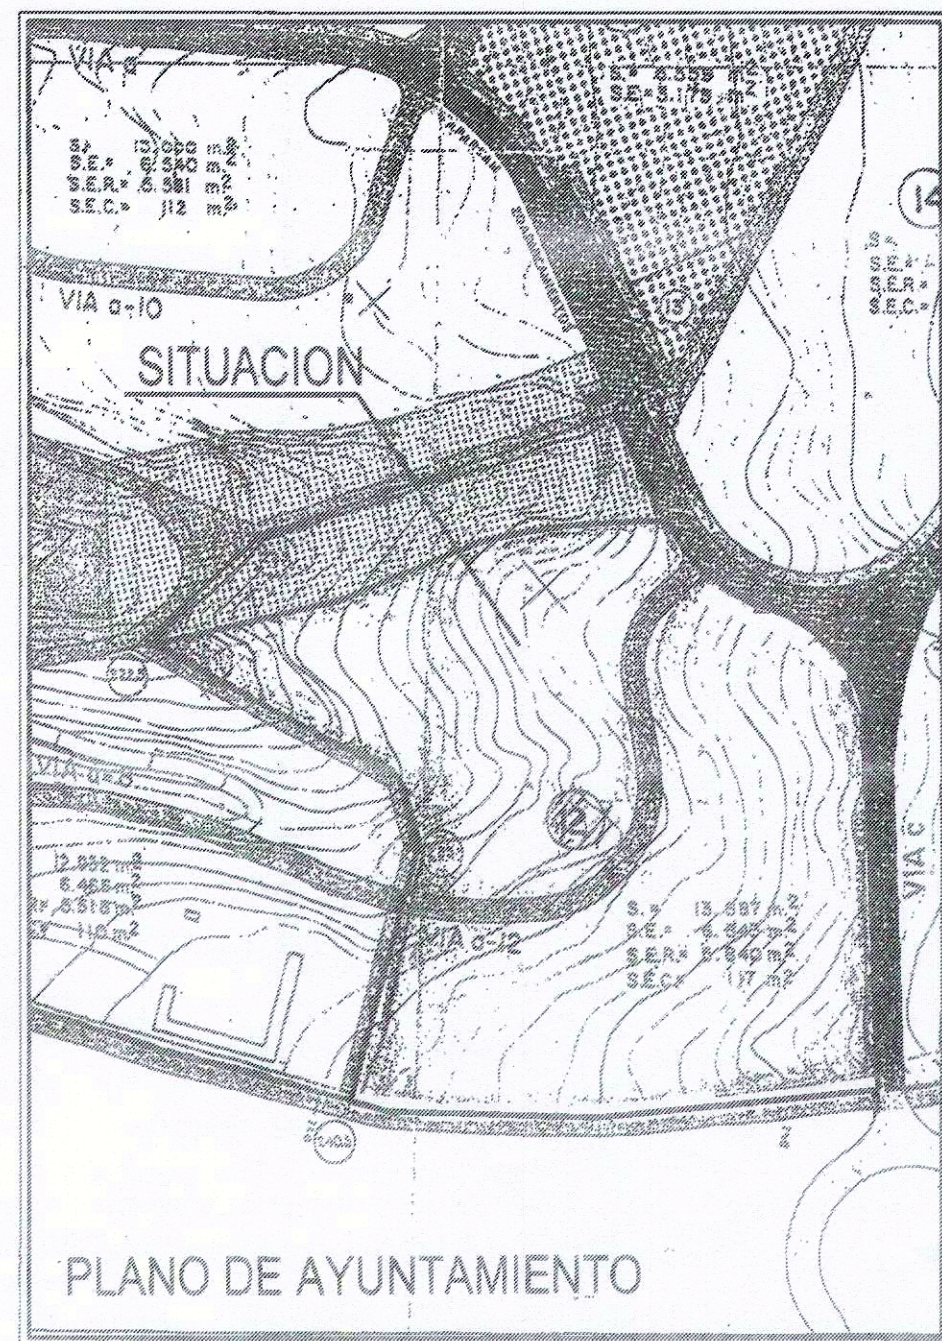
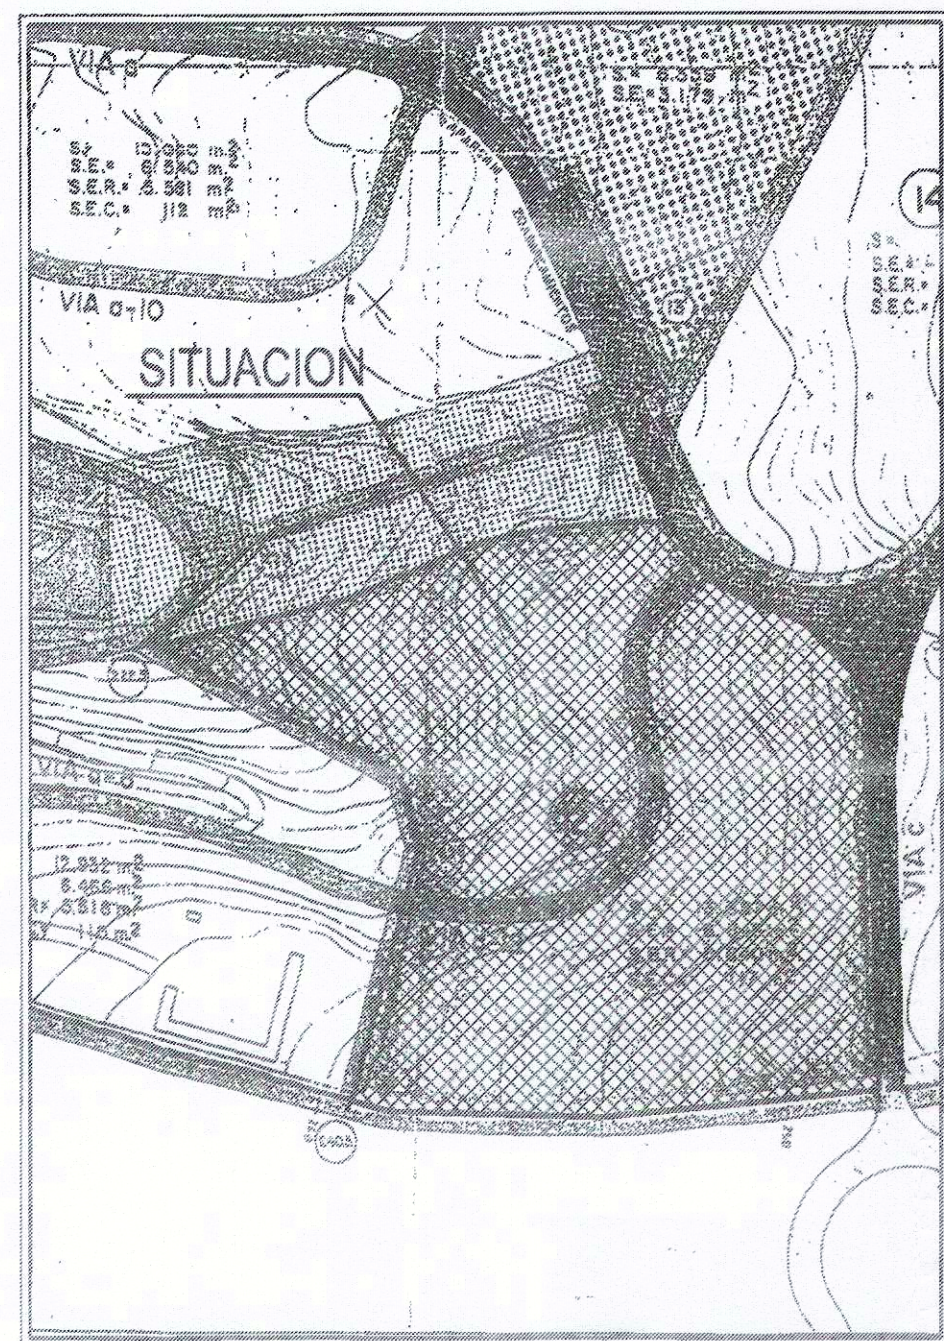


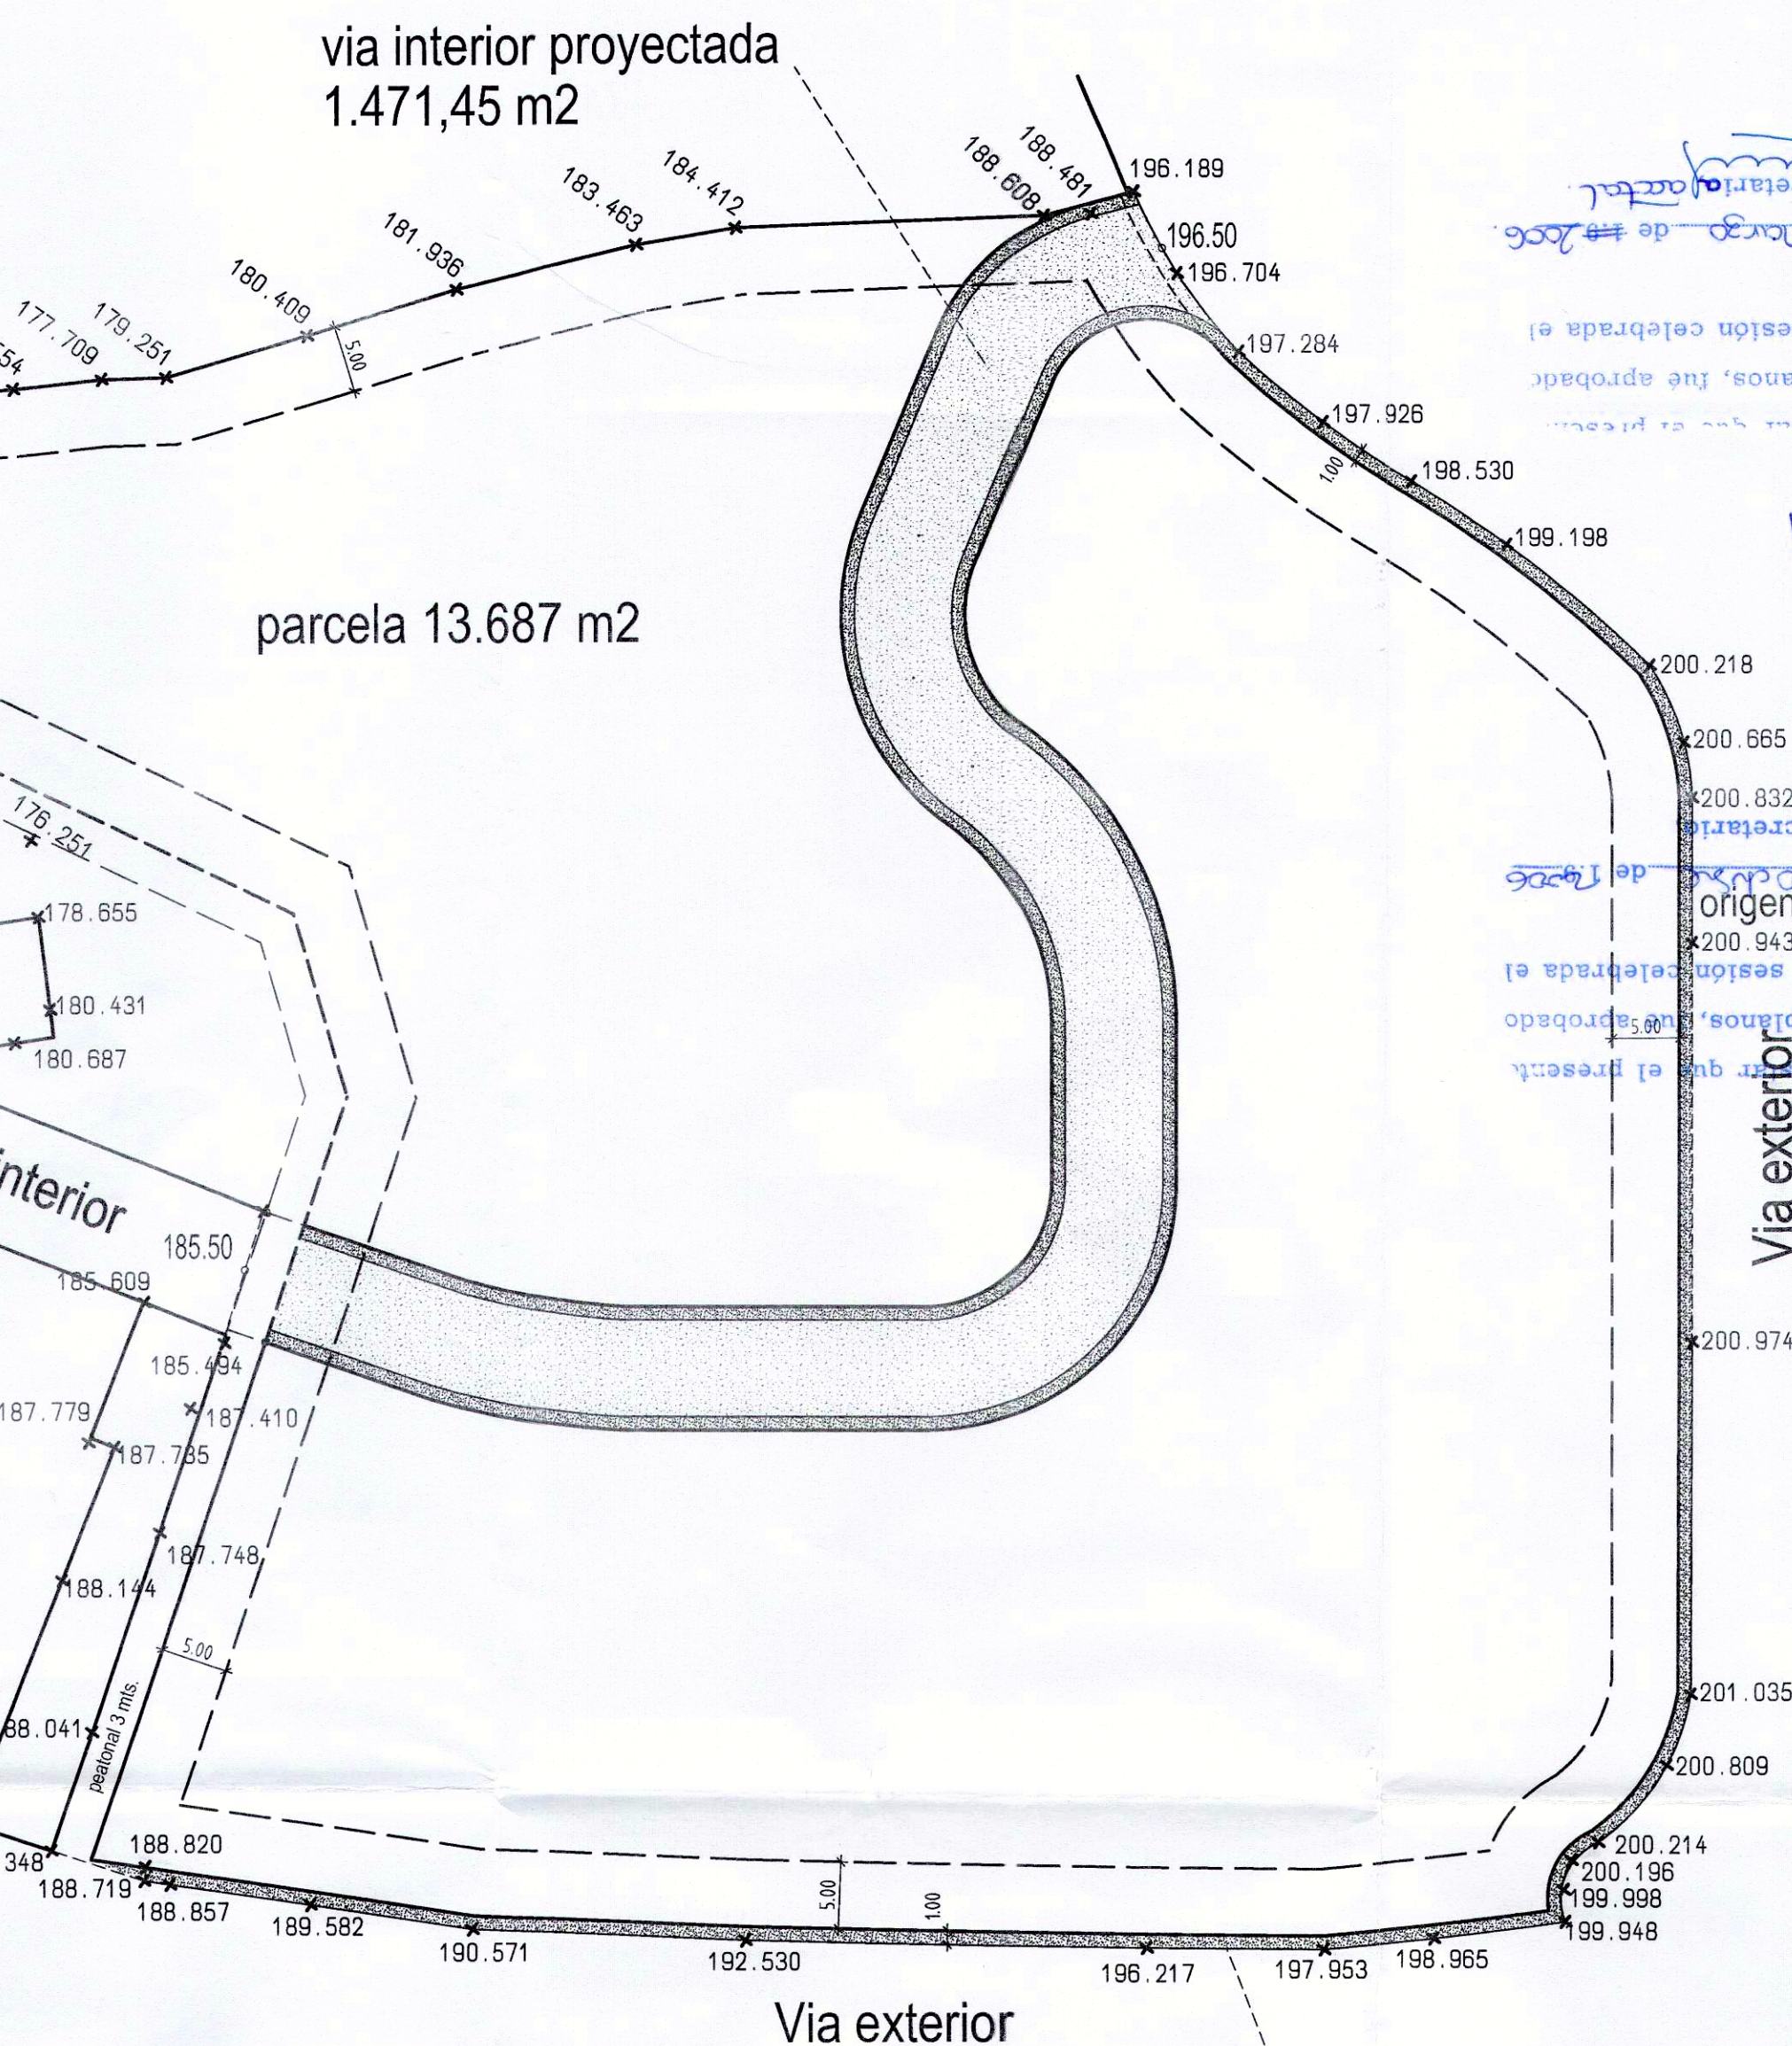

**SITUACION**  
**E:1/1500**

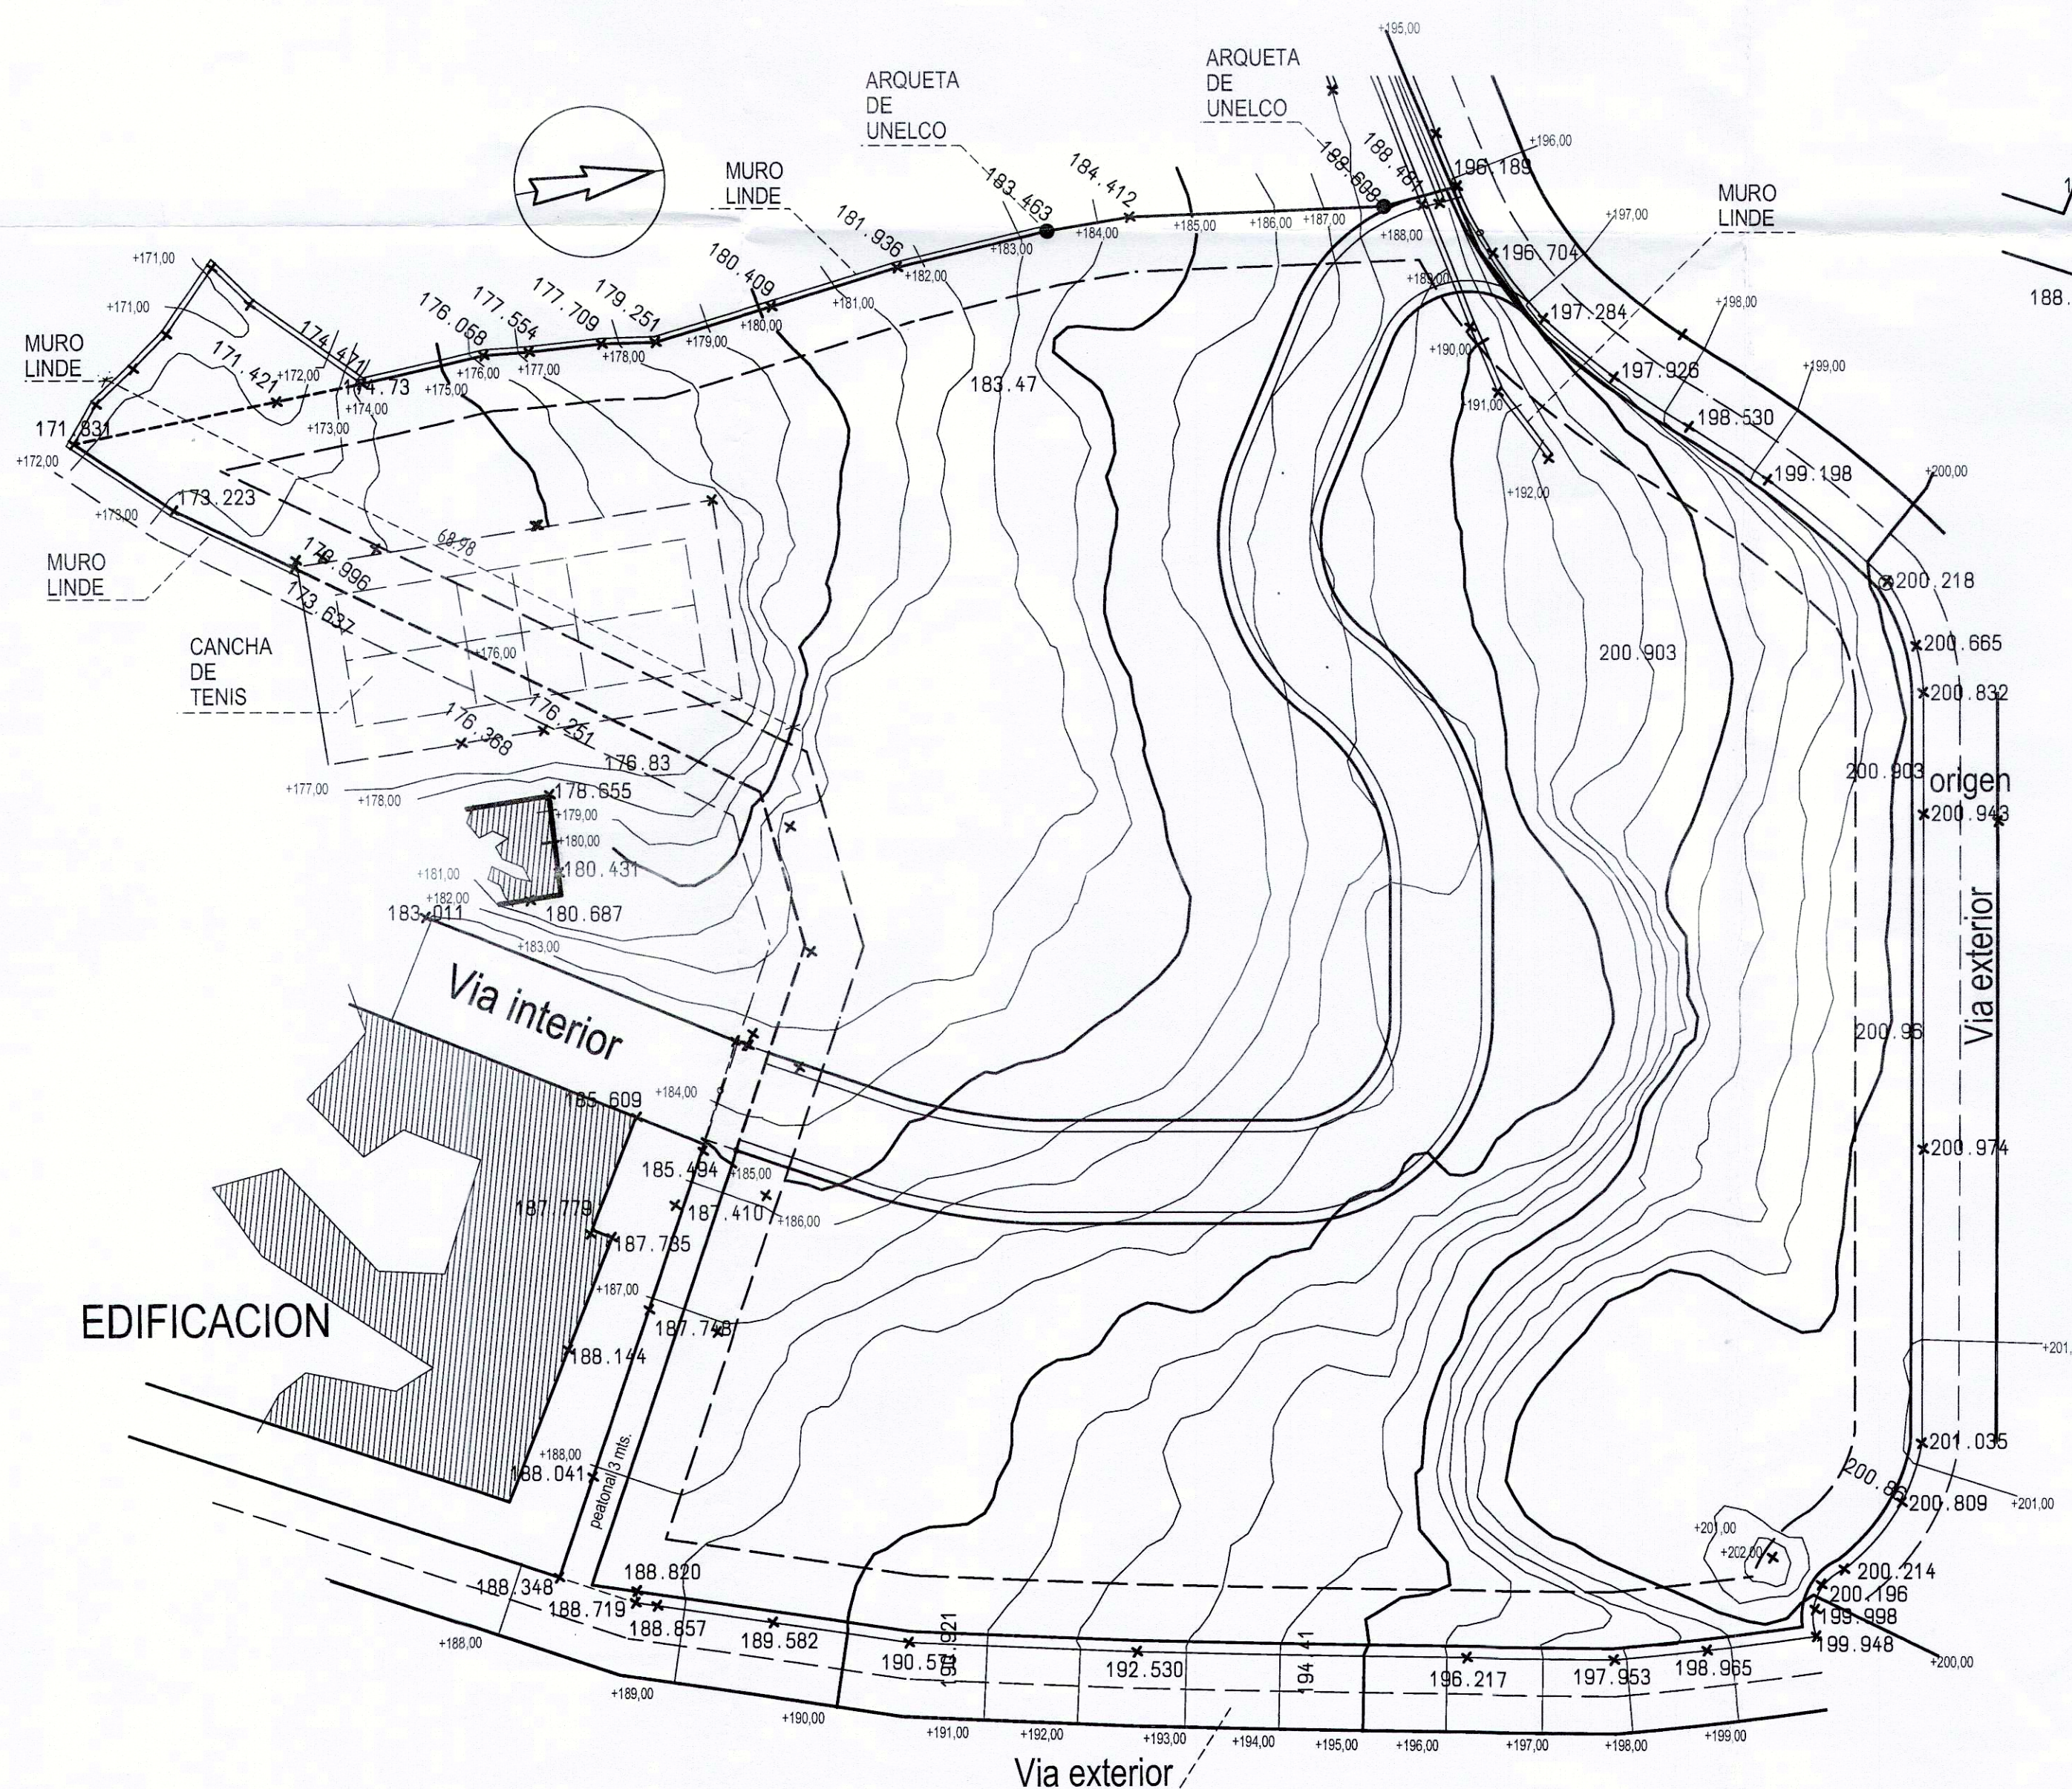

**VIARIO INTERIOR Y RETRANQUEOS**

**TOPOGRAFICO**

SECRETARIA  
AYUNTAMIENTO DE TINGUAFAYA  
Arona, a 24 de Febrero de 2006.  
DILIGENCIA.- La pongo para hacer constar que el presente proyecto que consta de 9 folios y de 2 planos, fue aprobado oficialmente por el Ayuntamiento Pleno en sesión celebrada el día 24 de Febrero de 2006.

SECRETARIA  
AYUNTAMIENTO DE TINGUAFAYA  
Arona, a 12 de Octubre de 2006.  
DILIGENCIA.- La pongo para hacer constar que el presente proyecto que consta de 9 folios y de 2 planos, fue aprobado oficialmente por el Ayuntamiento Pleno en sesión celebrada el día 5 de Octubre de 2006.

"EL PRESENTE DOCUMENTO ES COPIA DE SU ORIGINAL DEL QUE ES AUTOR EUROPLAN 93 S.L. SU UTILIZACION TOTAL O PARCIAL, ASI COMO CUALQUIER REPRODUCCION O CESION A TERCEROS, REQUERIRA LA PREVIA AUTORIZACION EXPRESA DE SU AUTOR, QUEDANDO EN TODO CASO PROHIBIDA CUALQUIER MODIFICACION UNILATERAL DEL MISMO".

|                    |                                       |
|--------------------|---------------------------------------|
| PROYECTO           | 1120                                  |
| ESTUDIO DE DETALLE |                                       |
| PROMOTORES         | SITUACION                             |
| TINGUAFAYA S.A.    | PARCELA 12 - PP.TINGUAFAYA T.M. ARONA |
| FIRMA PROMOTOR     | FIRMA ARQUITECTO                      |

PLANO  
**SITUACION, TOPOGRAFICO, VIARIO INTERIOR Y RETRANQUEOS**

|                 |          |           |             |
|-----------------|----------|-----------|-------------|
| ESCALA          | 1/500    | Nº PLANO  | E01         |
| FECHA PROYECTO  | 20/12/05 | SUSTITUYE | AL N° PLANO |
| FECHA RECTIFICA |          |           |             |

**EUROPLAN 93 SLU**  
arquitectura

C/ Francia 2-4 Edif. Tamaimo Apt.418 Pto. Cruz - Tenerife  
Tfnos.: 922-37 43 58 / 629 54 00 61 Fax: 922-37 13 79  
E-mail: europian@interbook.net