


DETERMINACIONES DEL PLAN PARCIAL

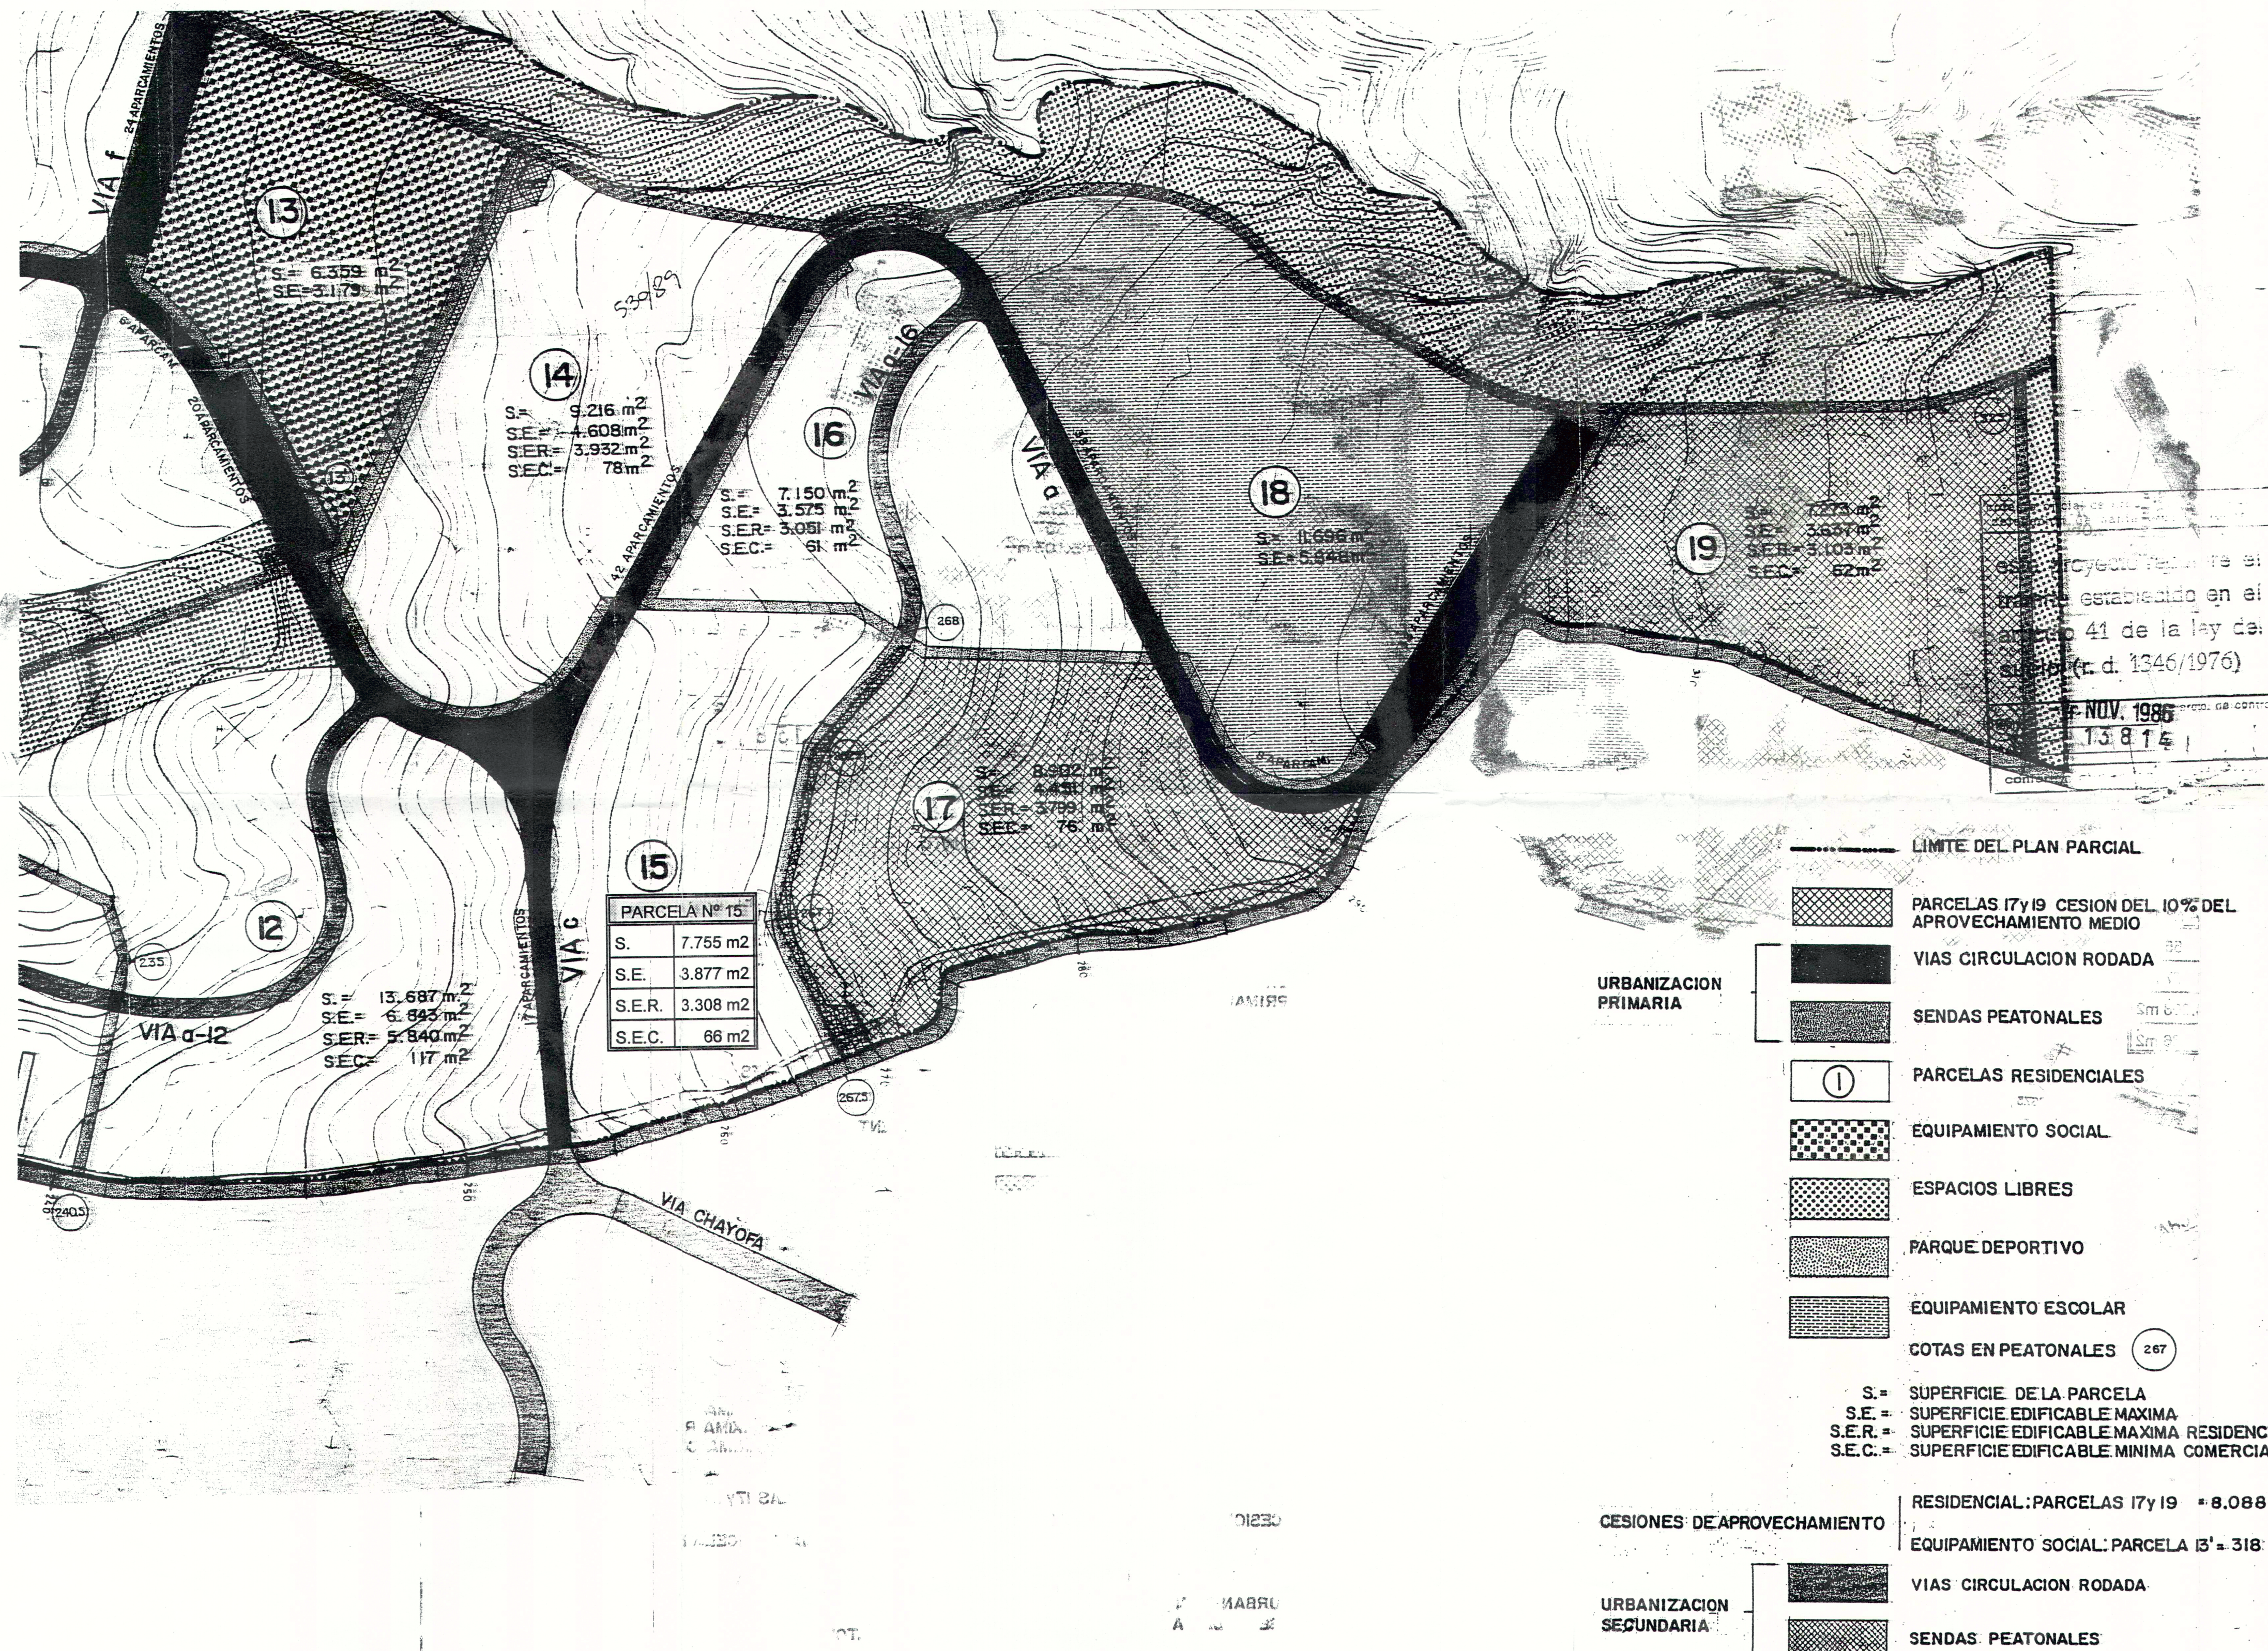

DILIGENCIA.- La pongo para hacer constar que el presente proyecto que consta de 12 folios y de 5 planos, fue aprobado por el Ayuntamiento Pleno en sesión celebrada el día 14 de diciembre de 1980.

Arona, a 14 de enero de 1981.



DILIGENCIA.- La pongo para hacer constar que el presente proyecto que consta de 12 folios y de 5 planos, fue aprobado por el Ayuntamiento Pleno en sesión celebrada el día 23 de marzo de 1981.

Arona, a 5 de abril de 1981.



054815 14. SET. 01
VISADO

PROYECTO: ESTUDIO DE DETALLE

PARCELA Nº 15
P.P. TINGUAFAYA


SITUACION: PARCELA Nº 15 P.P. TINGUAFAYA T.M. ARONA
PROMOTOR: PEZ AGUMAR S.L. Y OTROS.

PLANO:

DETERMINACIONES DEL PLAN PARCIAL

FECHA: 09/2001
ESCALA: 1:1000
Nº 2

TEOTIMO RODRIGUEZ HERMOSO
ARQUITECTO

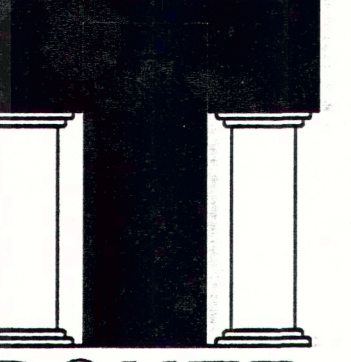

ROHER
ESTUDIO
ARQUITECTURA Y URBANISMO

RAMBLA DE PULIDO Nº72 - S/C DE TENERIFE
TELÉFONO: 27-94-12/16 FAX: 28-41-65

EL PRESENTE DOCUMENTO ES COPIA DE SU ORIGINAL DEL QUE ES AUTOR EL ARQUITECTO D. TEOTIMO RODRIGUEZ HERMOSO. SU UTILIZACION TOTAL O PARCIAL, ASI COMO CUALQUIER REPRODUCCION O CESION A TERCEROS, REQUERIRA LA PREVIA AUTORIZACION EXPRESA DE SU AUTOR, QUEDANDO EN TODO CASO PROHIBIDA CUALQUIER MODIFICACION UNILATERAL DE LA MISMA.