


DILIGENCIA.- La pongo para hacer constar que el presente proyecto que consta de 12 folios y de 5 planos, fué aprobado inicialmente por el Ayuntamiento Pleno en sesión celebrada el día 14 de diciembre de 1992.

Arona, a 14 de enero de 1993



DILIGENCIA.- La pongo para hacer constar que el presente proyecto que consta de 12 folios y de 5 planos, fué aprobado definitivamente por el Ayuntamiento Pleno en sesión celebrada el día 27 de marzo de 1993.

Arona, a 5 de abril de 1993

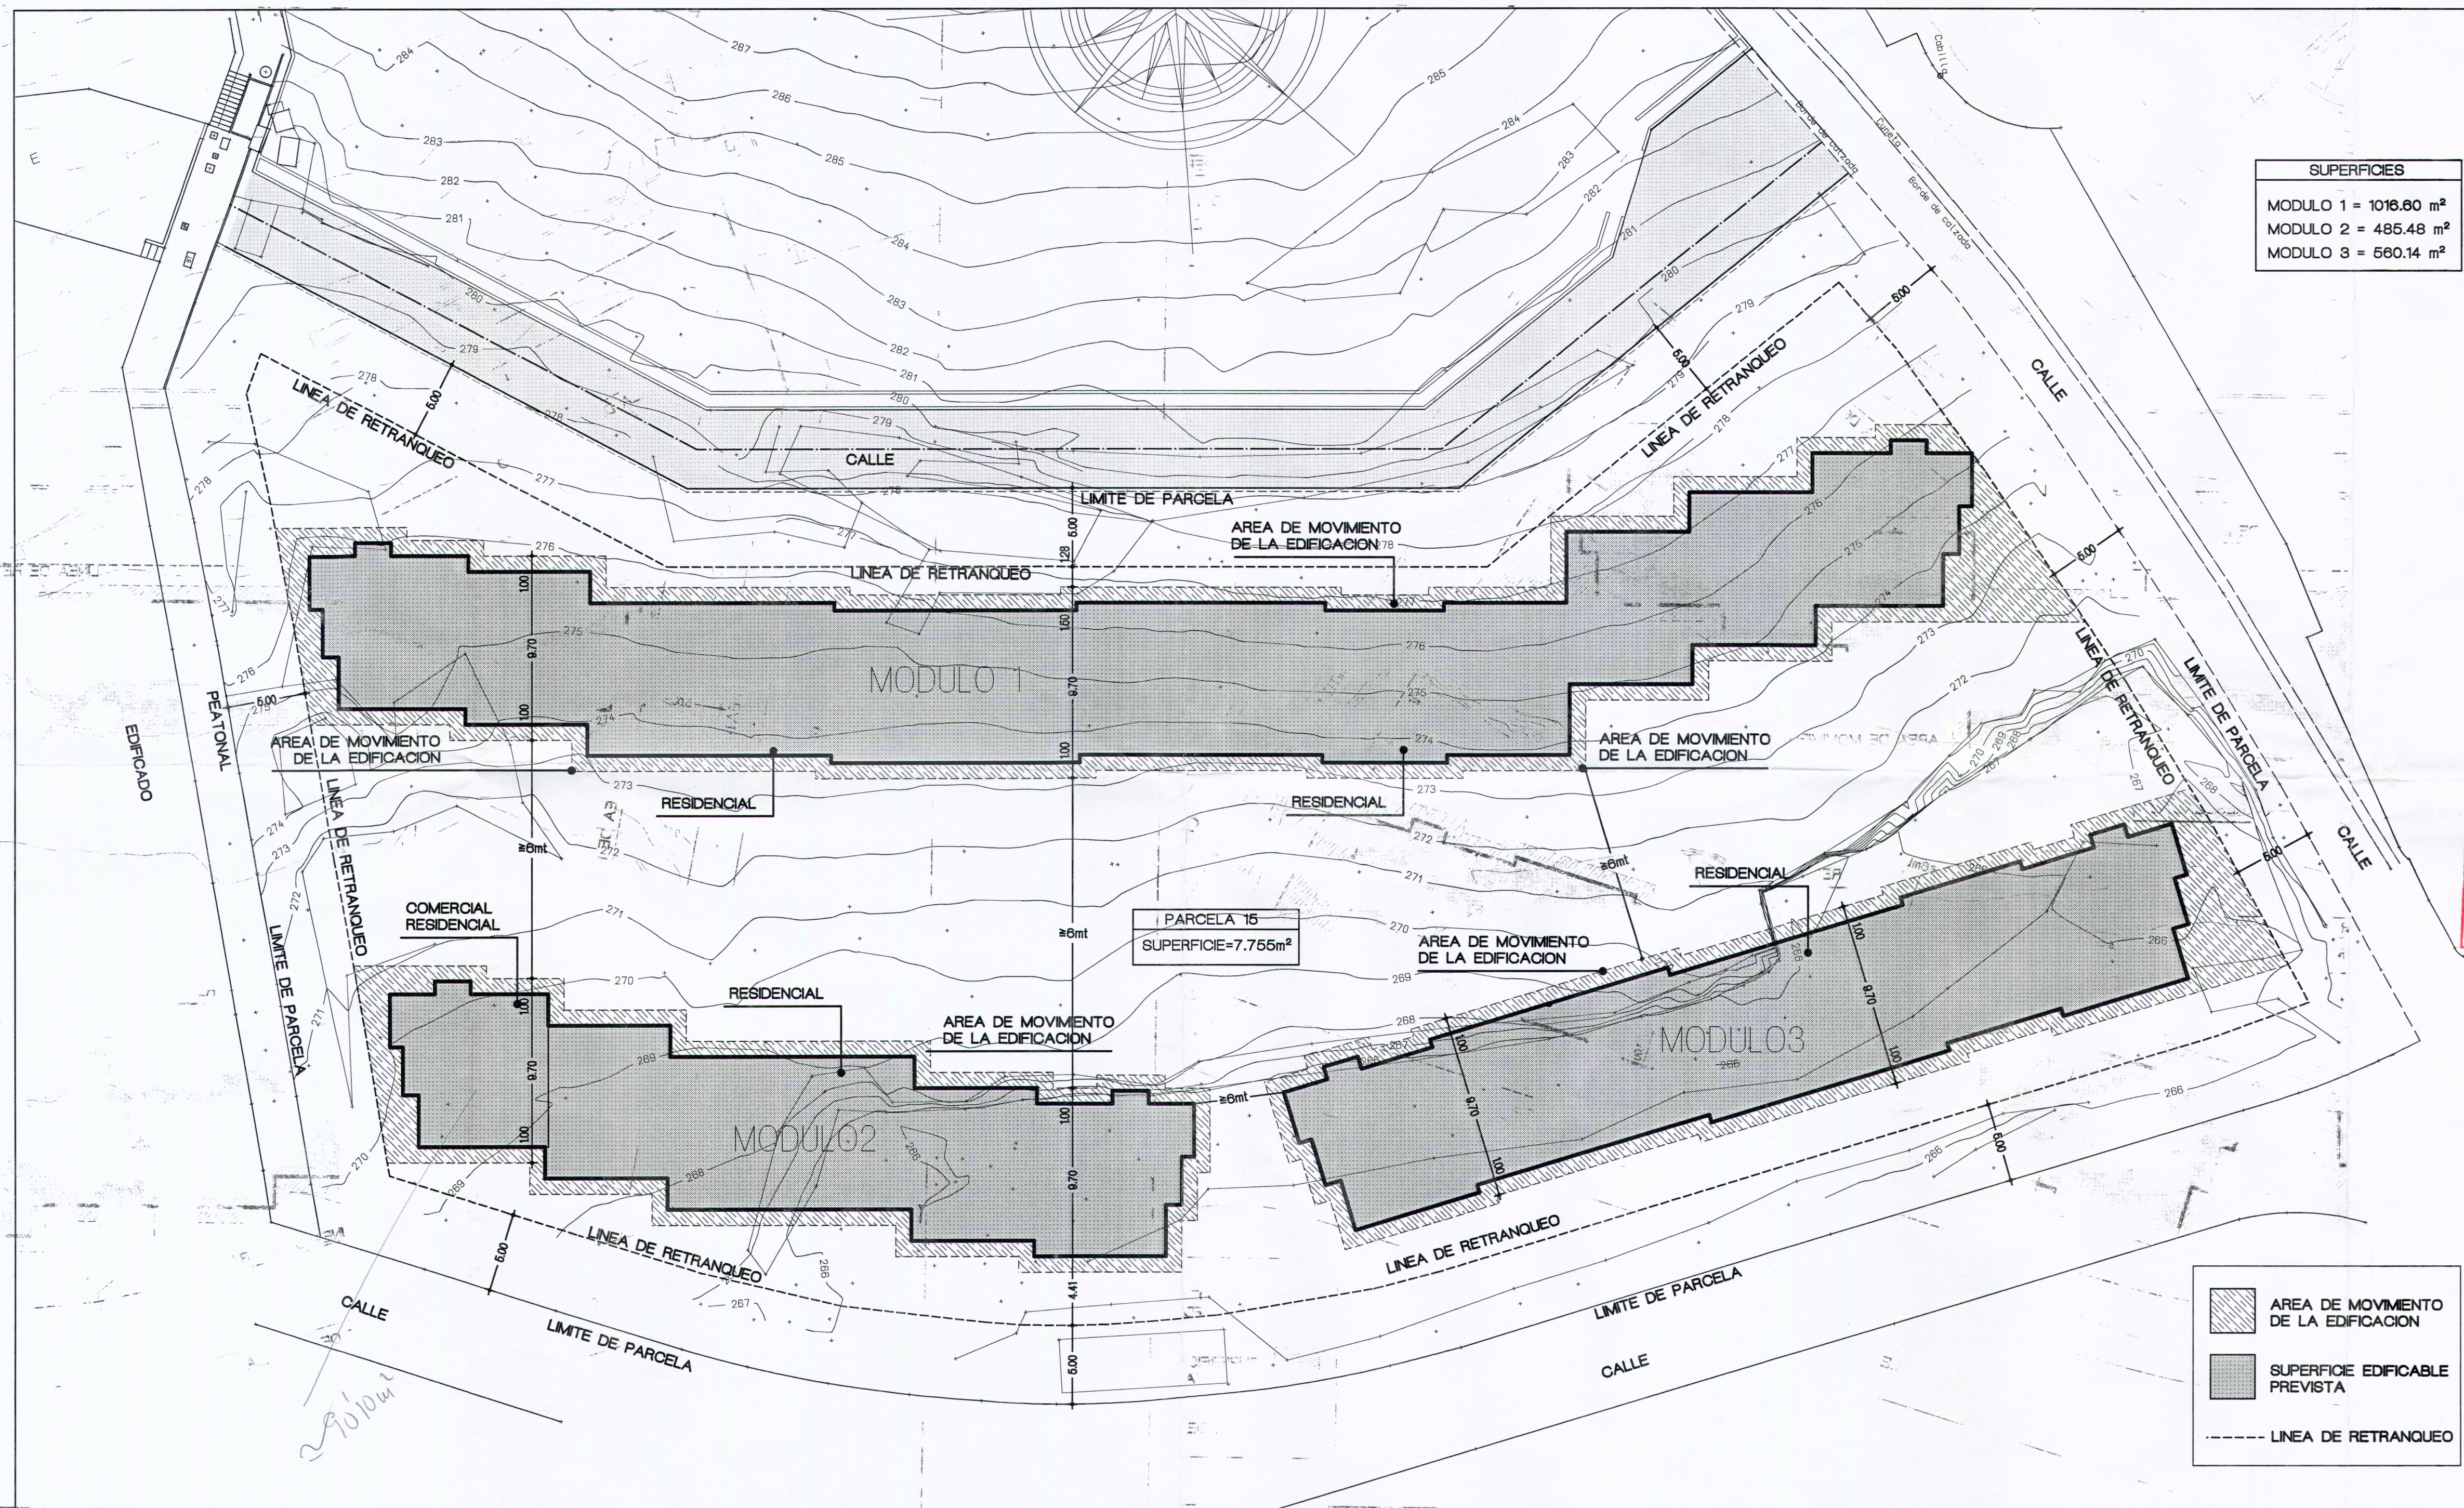

SUPERFICIES	
MODULO 1 =	1016.80 m ²
MODULO 2 =	485.48 m ²
MODULO 3 =	580.14 m ²

PARCELA 15
SUPERFICIE=7.755m²

	AREA DE MOVIMIENTO DE LA EDIFICACION
	SUPERFICIE EDIFICABLE PREVISTA
	LINEA DE RETRANQUEO

COLEGIO DE ARQUITECTOS DE CANARIAS
INSCRIPCIÓN DE TENERIFE-GONERA-NEVADO
054815 14.SET.01
VISADO

PROYECTO: ESTUDIO DE DETALLE


PARCELA N° 15 P.P. TINGUAFAYA

SITUACION: PARCELA N° 15 P.P. TINGUAFAYA T.M. ARONA
PROMOTOR: PEZ AGUMAR S.L. Y OTROS.

PLANO: DETERMINACIONES DEL ESTUDIO DE DETALLE DISPOSICION EN PLANTA DE LA EDIFICACION

FECHA: 09/2001
ESCALA: 1:250
N° 3

TEOTIMO RODRIGUEZ HERMOSO
ARQUITECTO

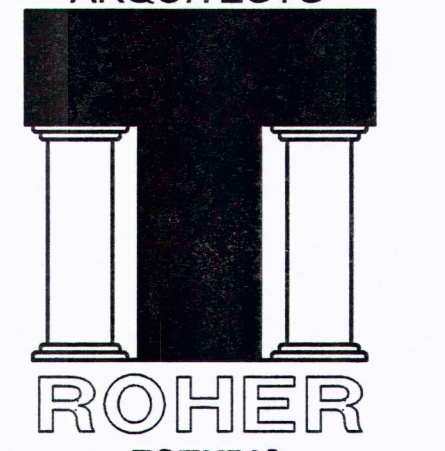

RAMBLA DE PULIDO N°72 - S/O DE TENERIFE
TELEFONO: 27-94-12/18 FAX: 28-41-55

EL PRESENTE DOCUMENTO ES COPIA DE SU ORIGINAL DEL QUE ES AUTOR EL ARQUITECTO D. TEOTIMO RODRIGUEZ HERMOSO. SU UTILIZACION TOTAL O PARCIAL, ASI COMO CUALQUIER REPRODUCCION O CESION A TERCEROS, REQUERIRA LA PREVIA AUTORIZACION EXPRESA DE SU AUTOR, QUEDANDO EN TODO CASO PROHIBIDA CUALQUIER MODIFICACION UNILATERAL DE LA MISMA.