


PLANTA DE DISTRIBUCION LOCAL DE OCIO

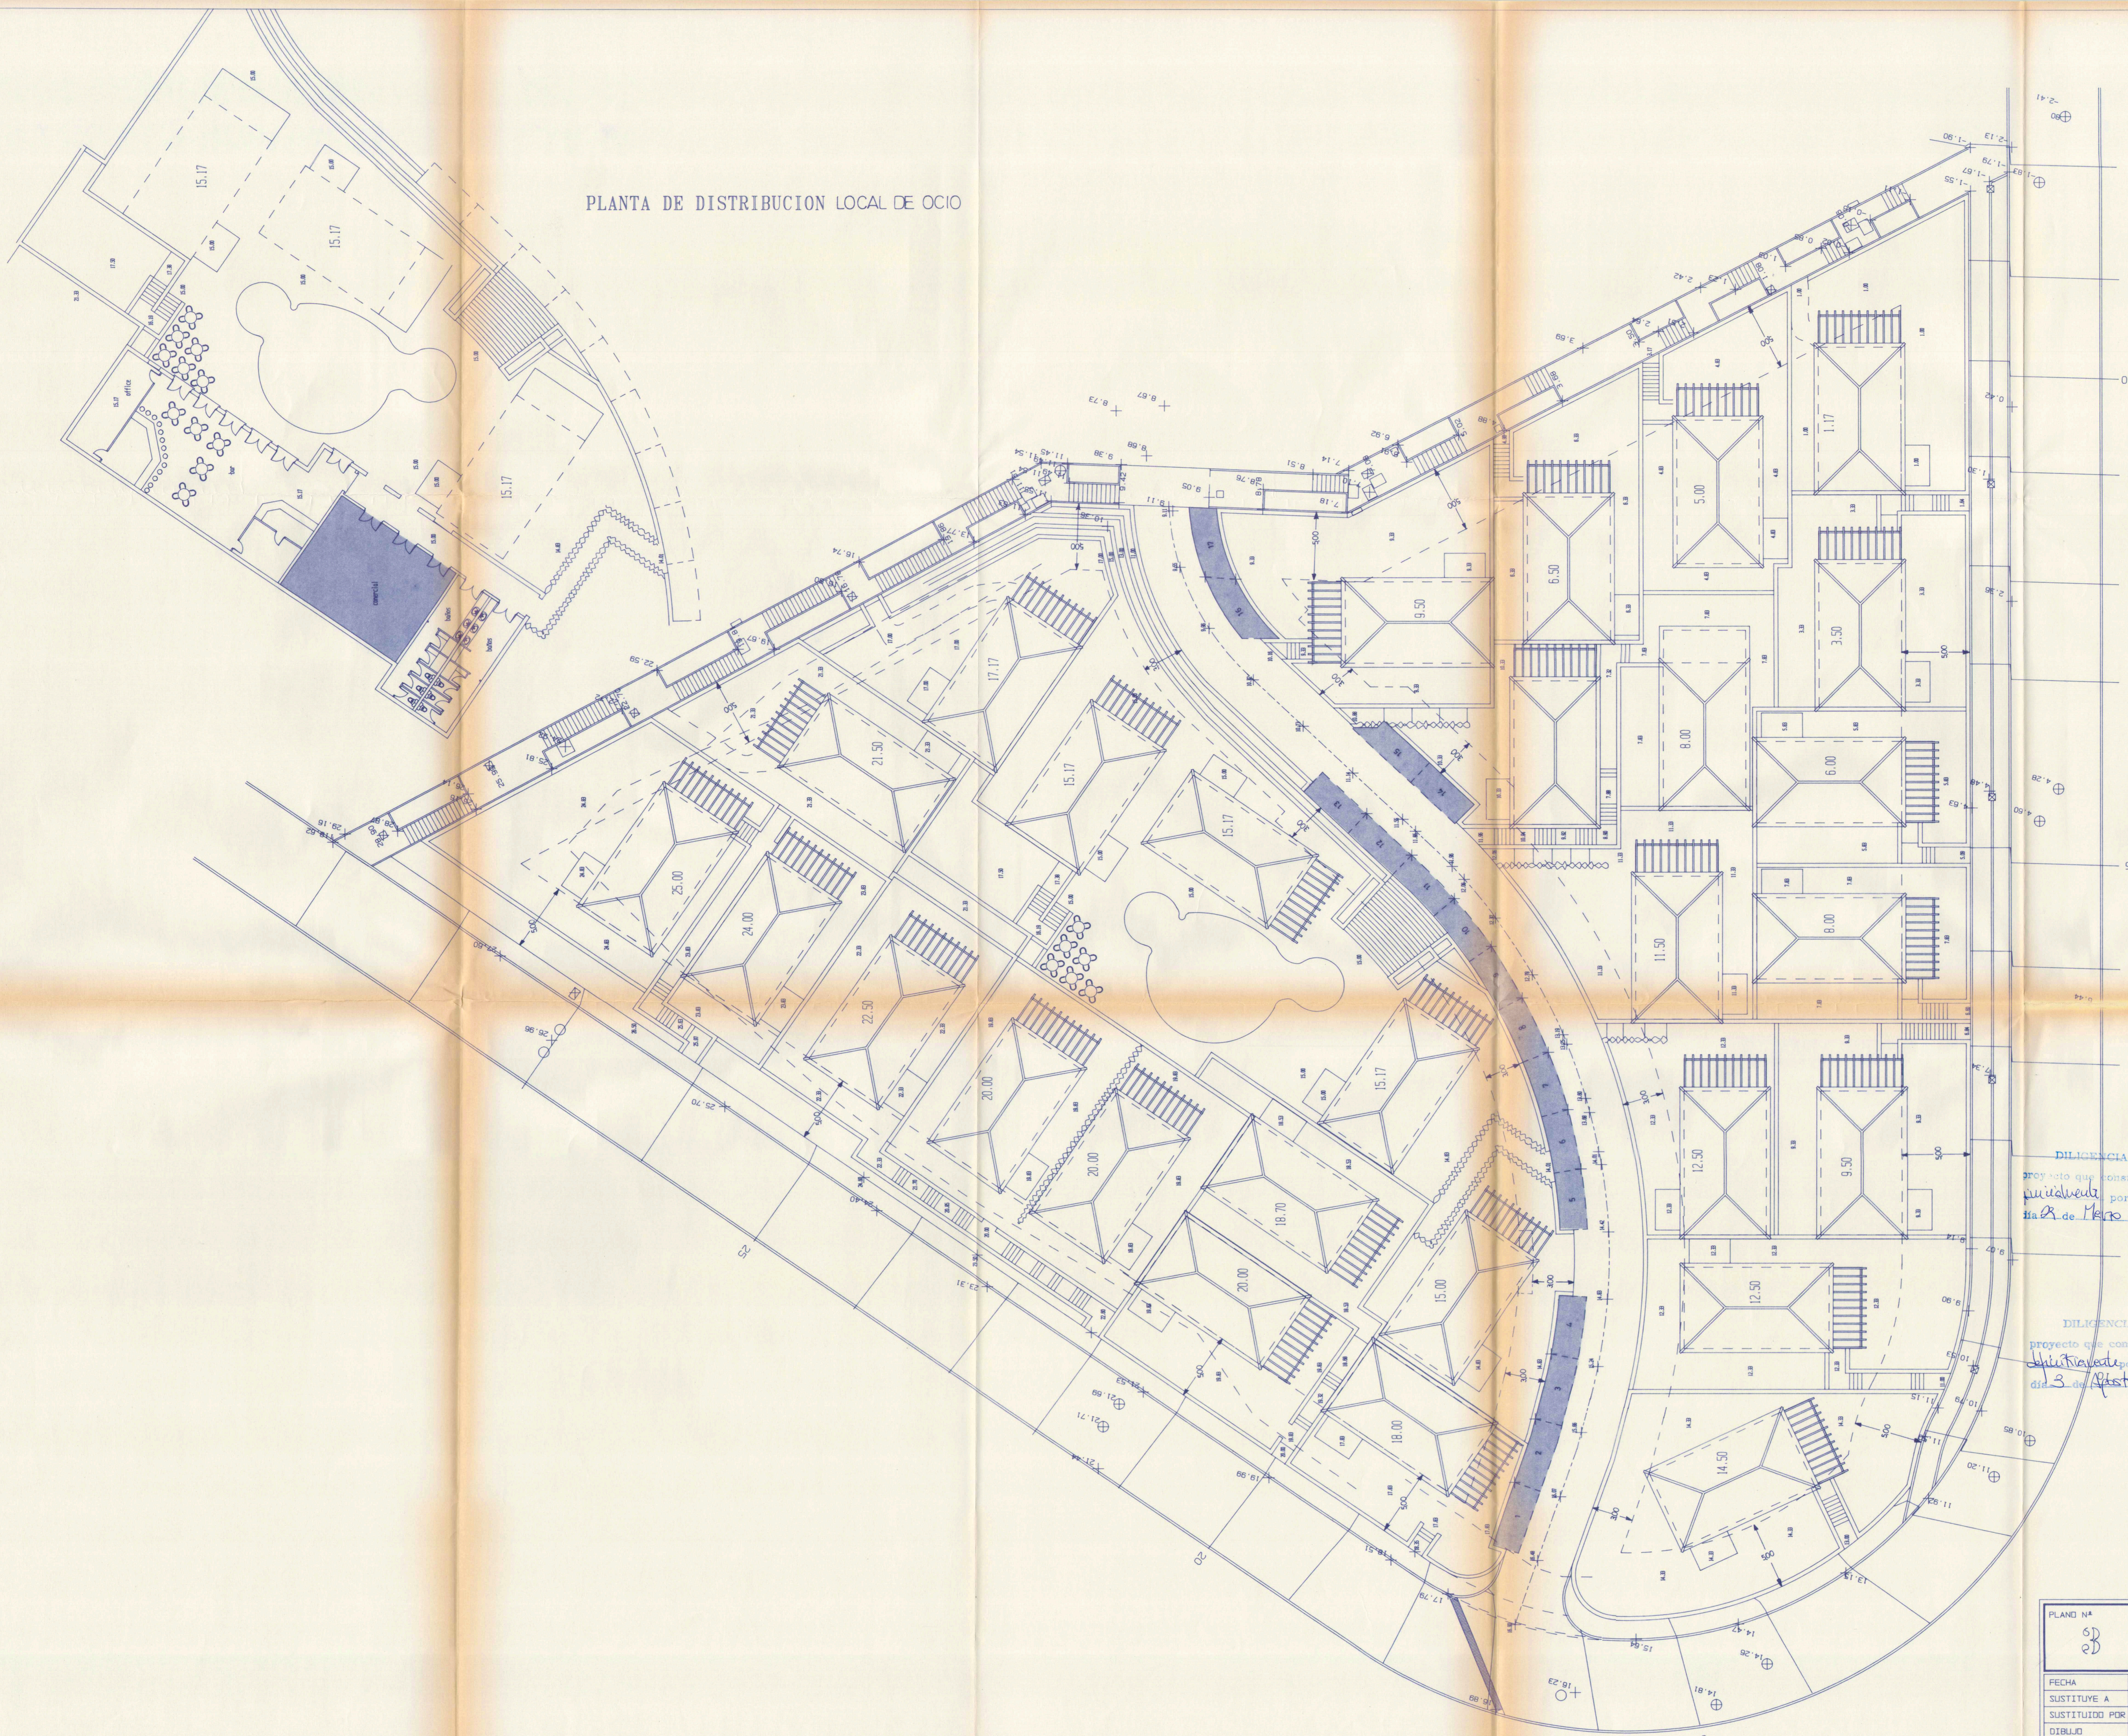

PLANTA DE DISTRIBUCION GENERAL

escuela oficial de arquitectos de canarias  
delegación de santa cruz de tenerife

este proyecto requiere el  
trámite establecido en el  
artículo 17 de la ley del  
plano urbanístico (1992)  
por el Ayuntamiento Pleno en  
sesión celebrada el  
12 de Enero de 1994

Arona, a 27 de Agosto de 1994  
Secretario, 1033057

DILIGENCIA.- La pongo para hacer constar que el presente  
proyecto que consta de 2 folios y de 6  
planos, fué aprobado por el Ayuntamiento Pleno en sesión celebrada el  
3 de Agosto de 1994

DILIGENCIA.- La pongo para hacer constar que el presente  
proyecto que consta de 2 folios y de 6  
planos, fué aprobado por el Ayuntamiento Pleno en sesión celebrada el  
3 de Agosto de 1994

PLANO Nº	PROYECTO: ESTUDIO DE DETALLE		
3D	COMPLEJO CHAYOFA 28 UDS.		
FECHA	ESC. 1/200	PROPIETARIO	GIGANSOL S.A
SUSTITUYE A	SITUACION	PLAN PARCIAL TINGIAFAYA	
DIBUJO	MUNICIPIO	ARONA	
Nº	PLANO:	DISTRIBUCION GENERAL, COTAS, Y DISTRIBUCION LOCAL DE OCIO	
ARQUITECTO	DISFORM ARQUITECTURA S.L.	OBSERVACIONES:	