


DILIGENCIA.- La pongo para hacer constar que el presente proyecto que consta de 3 folios y de 6 planos, fué aprobado definitivamente por el Ayuntamiento Pleno en sesión celebrada el día 6 de diciembre de 1.2001

Arona, a 23 de diciembre de 1.2001




DILIGENCIA.- La pongo para hacer constar que el presente proyecto que consta de 3 folios y de 6 planos, fué aprobado inicialmente por el Consejo de Gobierno Pleno en sesión celebrada el día 23 de Agosto de 2001

Arona, a 30 de Agosto de 1.2001

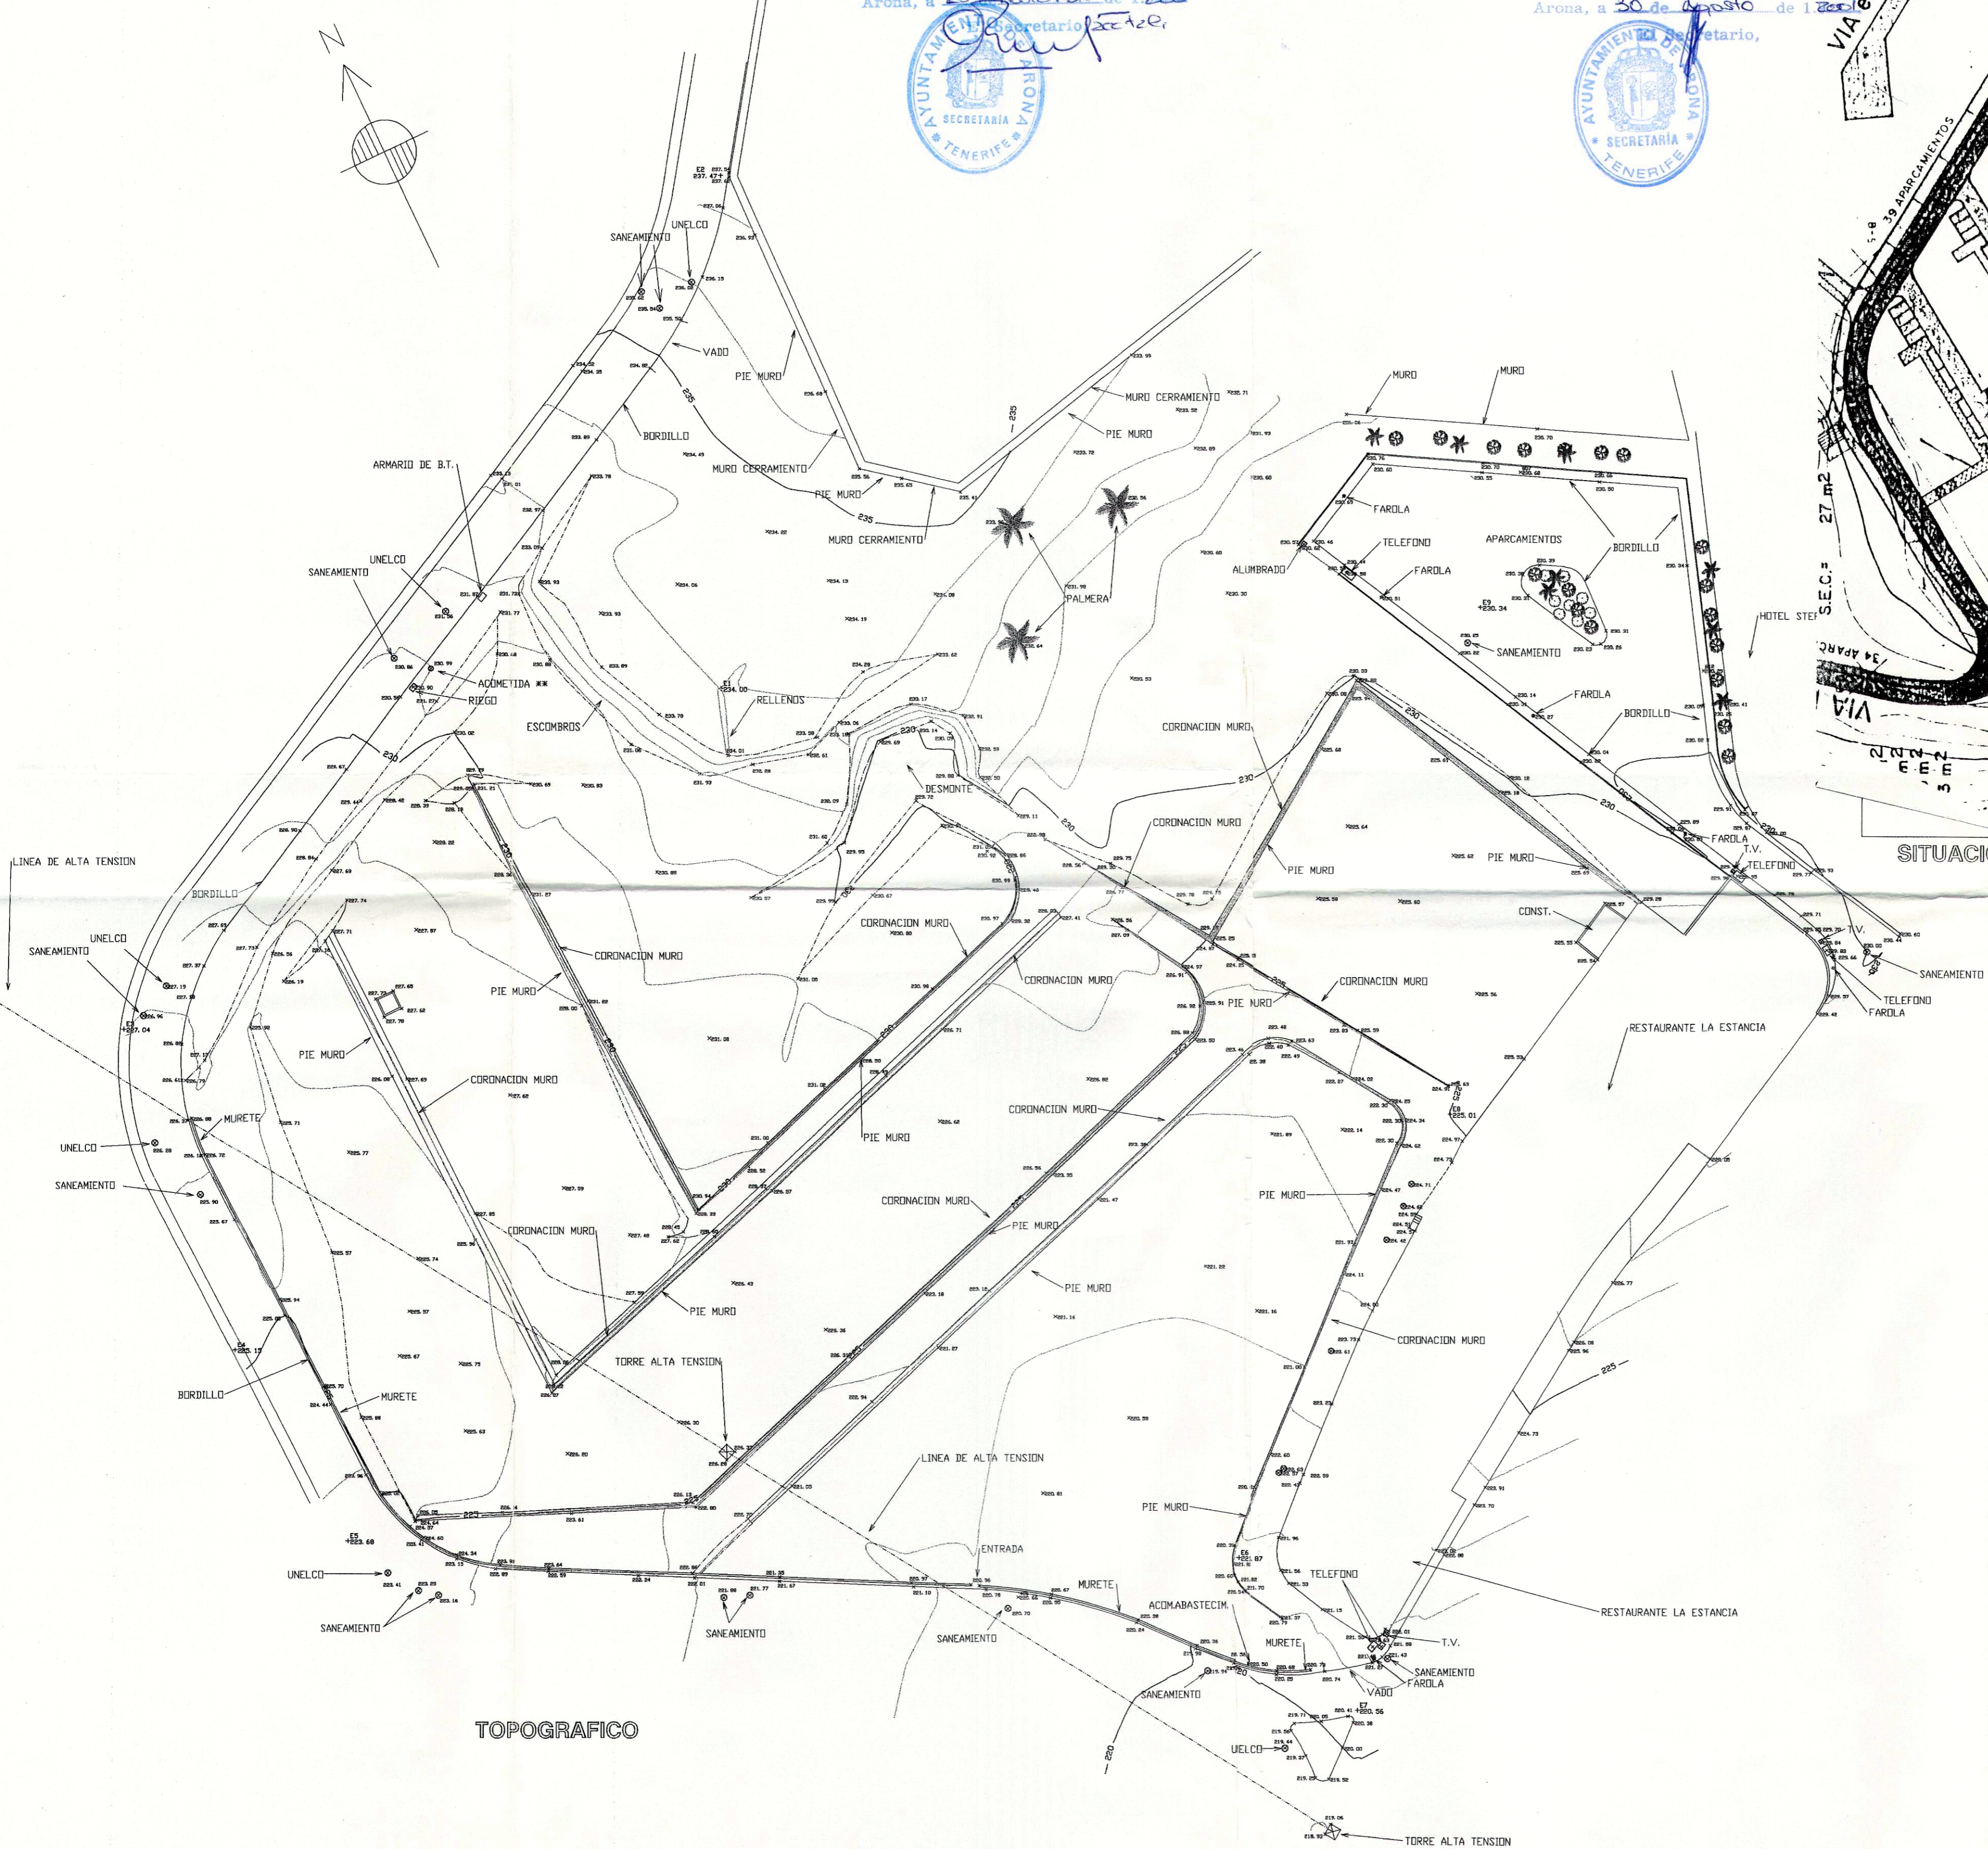

TOPOGRAFICO

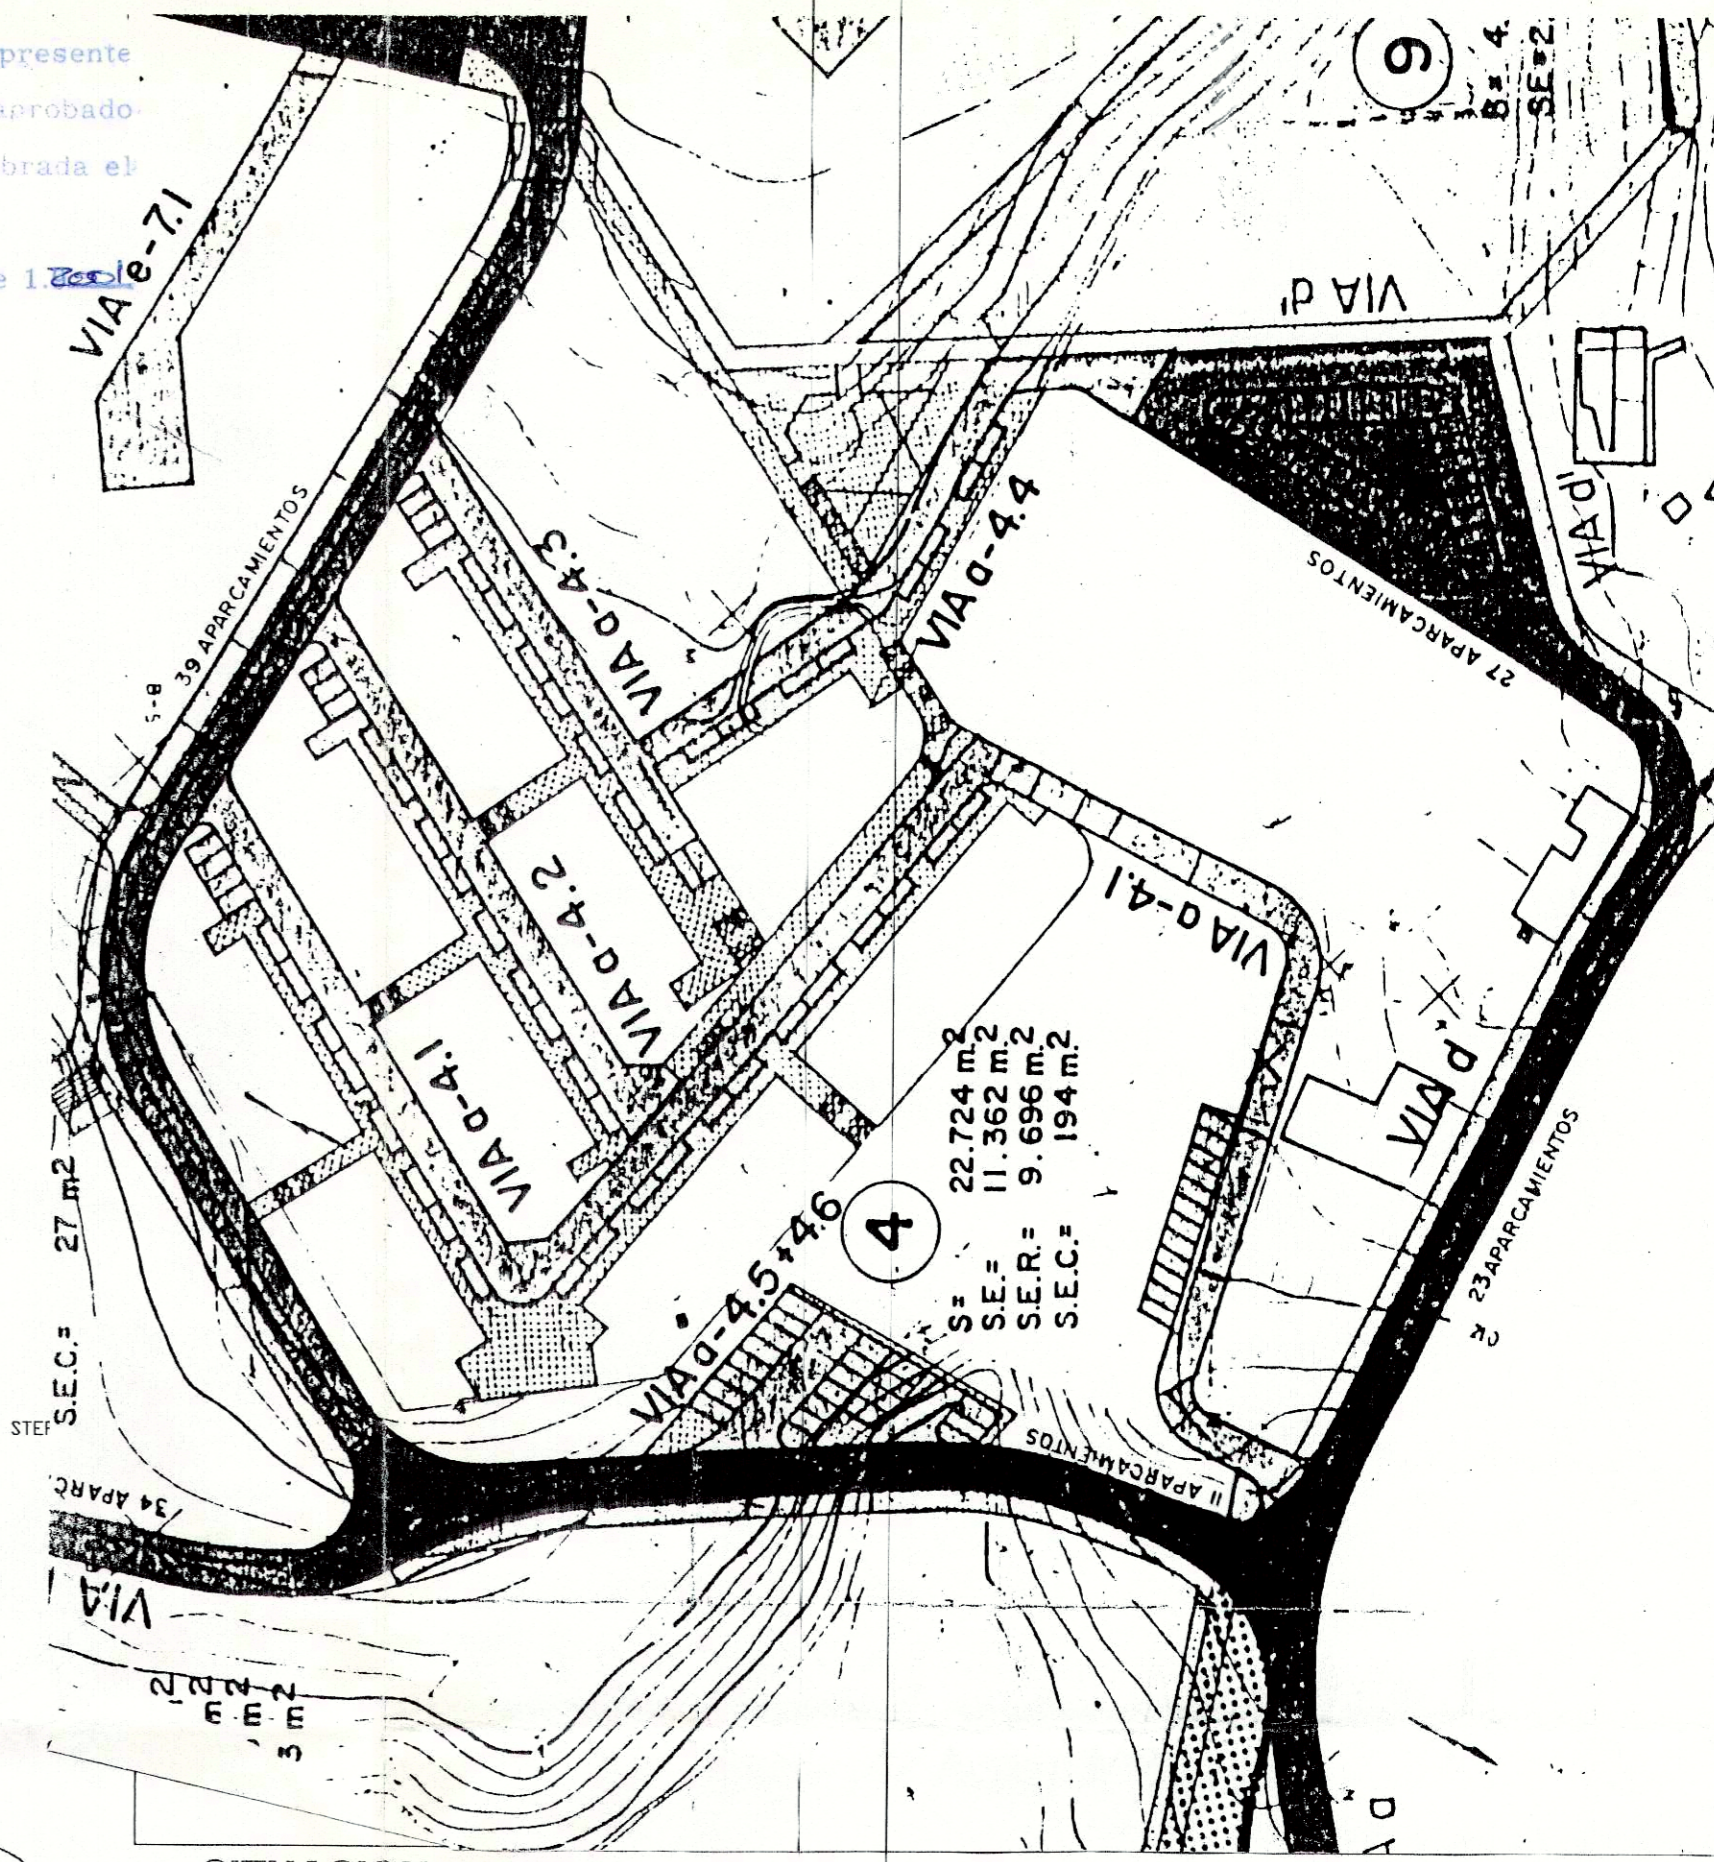


SITUACION ESC.- 1/1000

**ESTUDIO DE DETALLE
ORDENACION DE
VOLUMENES Y VIAS
INTERIORES
PARCELA Nº 4**

SITUACION	PLAN PARCIAL DE ORDENACION TINGUAFAYA
MUNICIPIO	ARONA
PROPIEDAD	GOMASPER S.L.

PLANO DE:

SITUACION Y TOPOGRAFICO

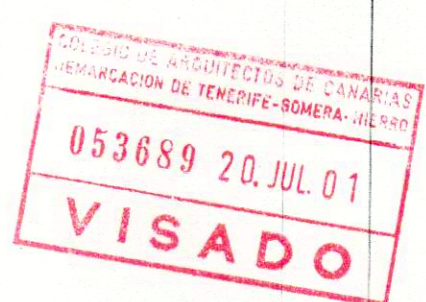

EL ARQUITECTO colegiado nº 46

[Signature]
Fdo. Jose Luis Morato Arques

EL ARQUITECTO colegiado nº 173

[Signature]
Fdo. Manuel Padilla Gomez

ESTUDIO EN C/ PUERTA CANSECO Nº 79 / 4 - TF. 279442 SANTA CRUZ DE TENERIFE - C.P. 38003	
SUSTITUYE AL PLANO Nº	ESCALA
FECHA DE MODIFICADO	1/500
PLANO Nº	OBSERVACIONES
A01	CODIGO INFORMATICO
FECHA	ENERO DE 2001