



# PLANTA GARAJE

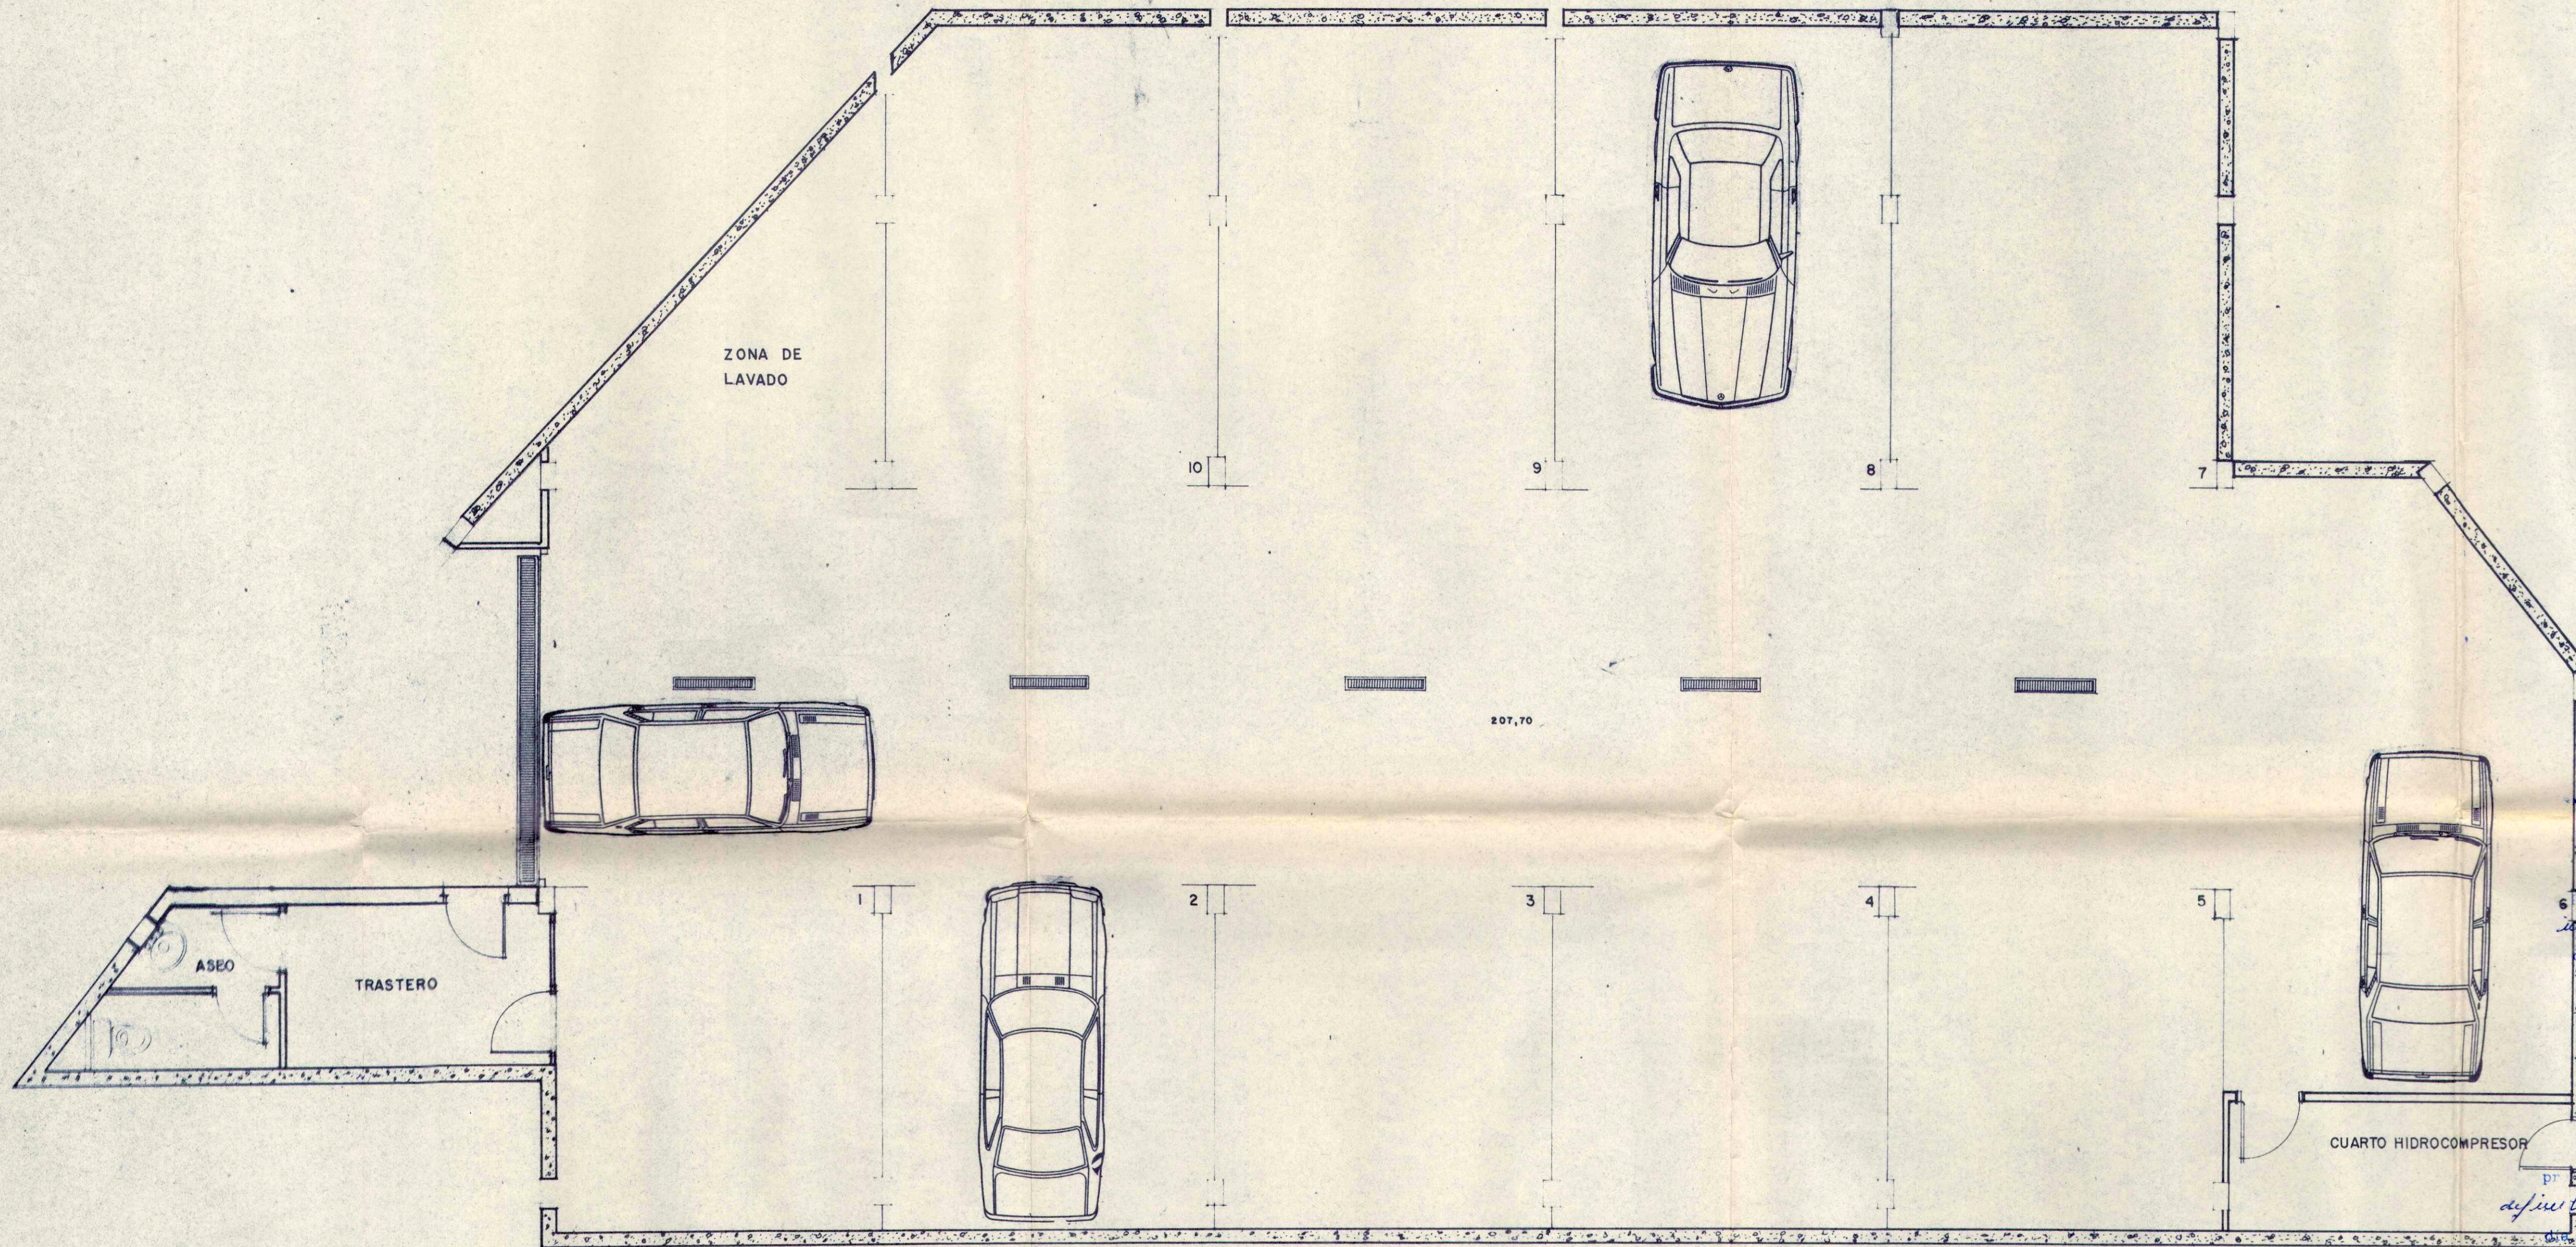

DECLARACION.- La pongo para hacer constar que el presente plano consta de 6 folios y de 6 planos, el cual fue aprobado por el Ayuntamiento Pleno en sesión celebrada el 28 de Julio de 1988.  
 Arona, a 2 de Agosto de 1988.  
 El Secretario,

DECLARACION.- La pongo para hacer constar que el presente plano consta de 3 folios y de 3 planos, fue aprobado por el Ayuntamiento Pleno en sesión celebrada el 10 de Octubre de 1988.  
 Arona, a 10 de Noviembre de 1988.  
 El Secretario,

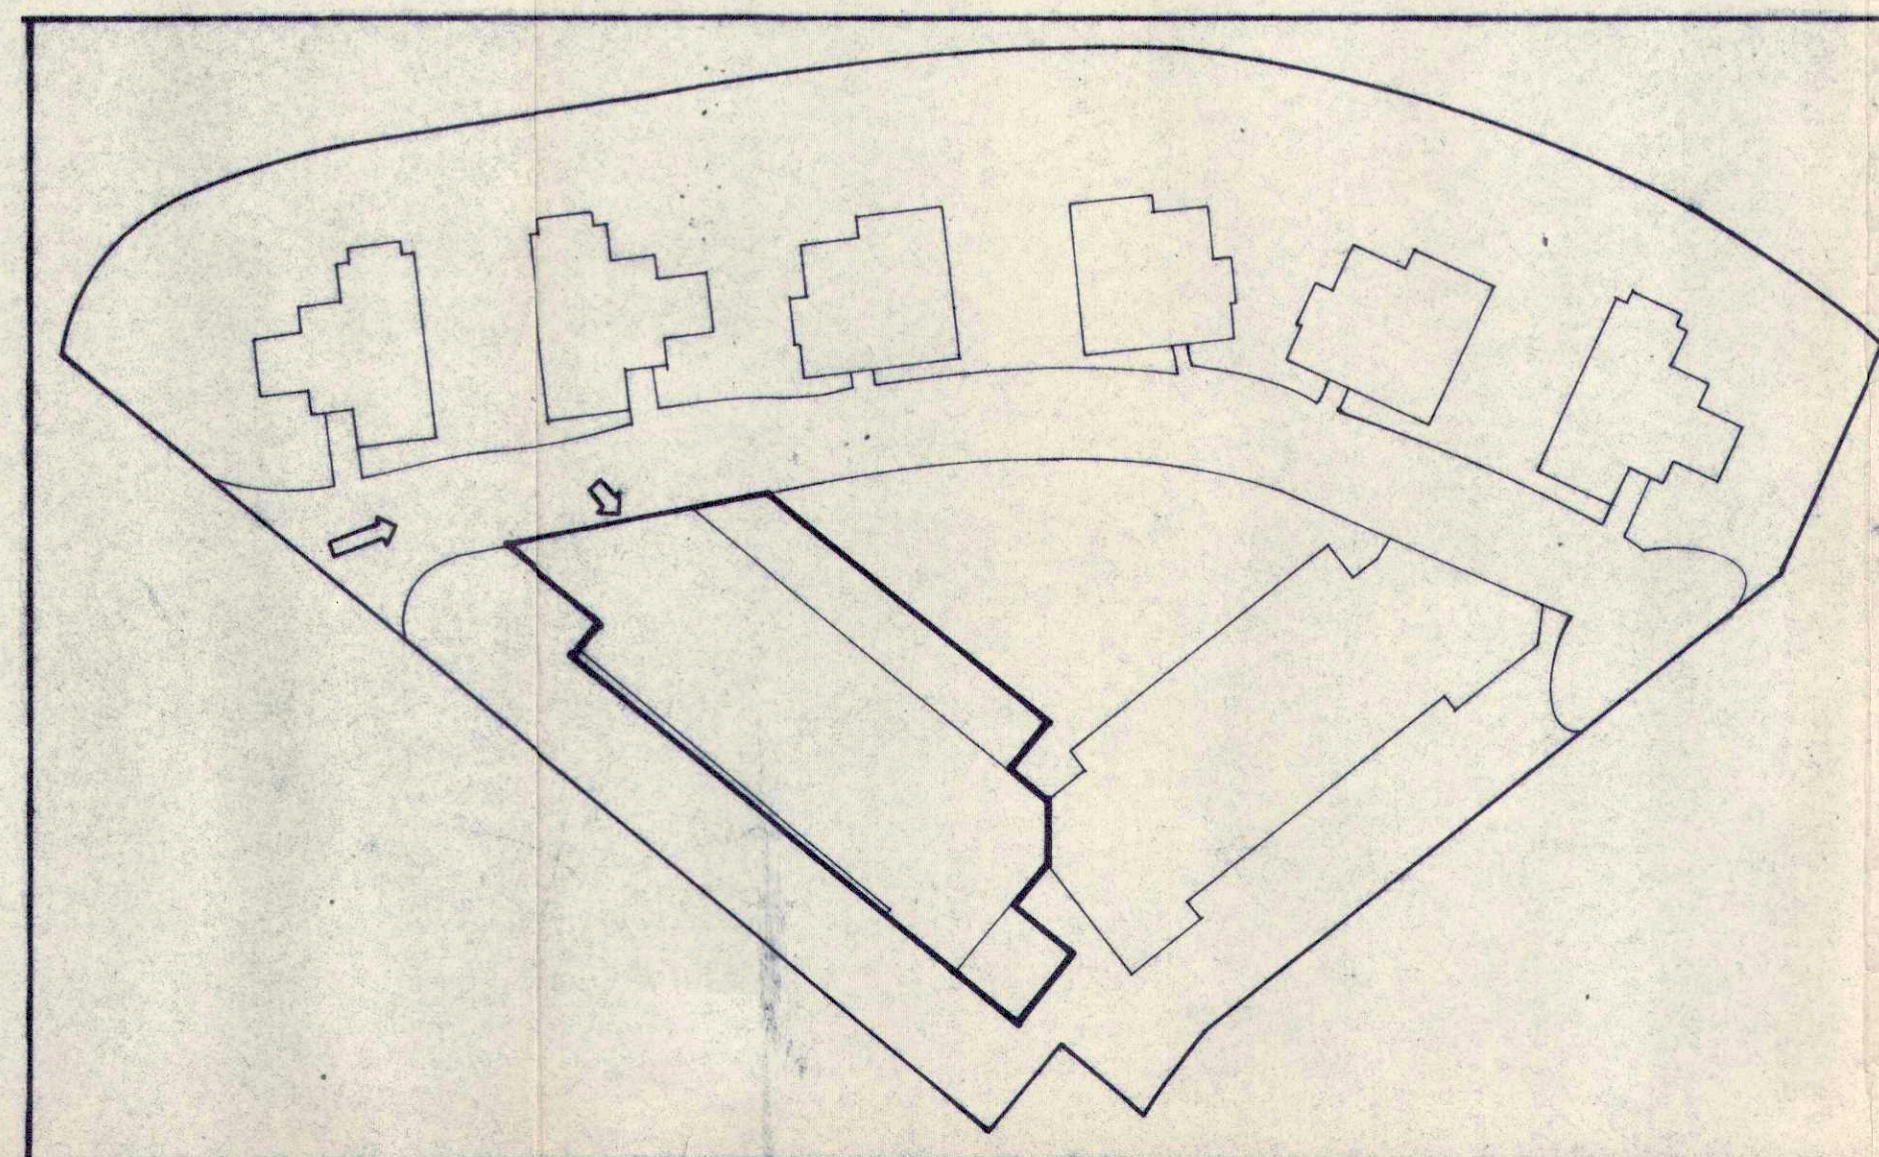

TITULO DEL PROYECTO			
<b>VIVIENDAS UNFAMILIARES</b>			
PP. Tinguanaya, Arona, TENERIFE			
ESCALA/S	FECHA	CLAVE	PLANO Nº
1:50	AGOSTO 87	JM.-7-87	22
ANULA AL	PLANO DE		
ANULADO POR	<b>DISTRIBUCION</b>		
DIBUJADO	<b>PLANTA GARAJE</b>		
NATALIA VAZQUEZ	<b>ESTUDIO DE DETALLE</b>		
CONCHI GONZALEZ	PLANO Nº 3		
COLABORADOR/ES	PETICIONARIO/S		
José Fernando Escobar	Sra. Comperi Angela Caterina		
Arquitectura y urbanismo Jorge Menéndez Díaz Andrés Morales Acosta ARQUITECTOS	Santa Cruz de Tenerife, 17 - Tel. 28 94 00 04 - SANTA CRUZ DE TENERIFE		