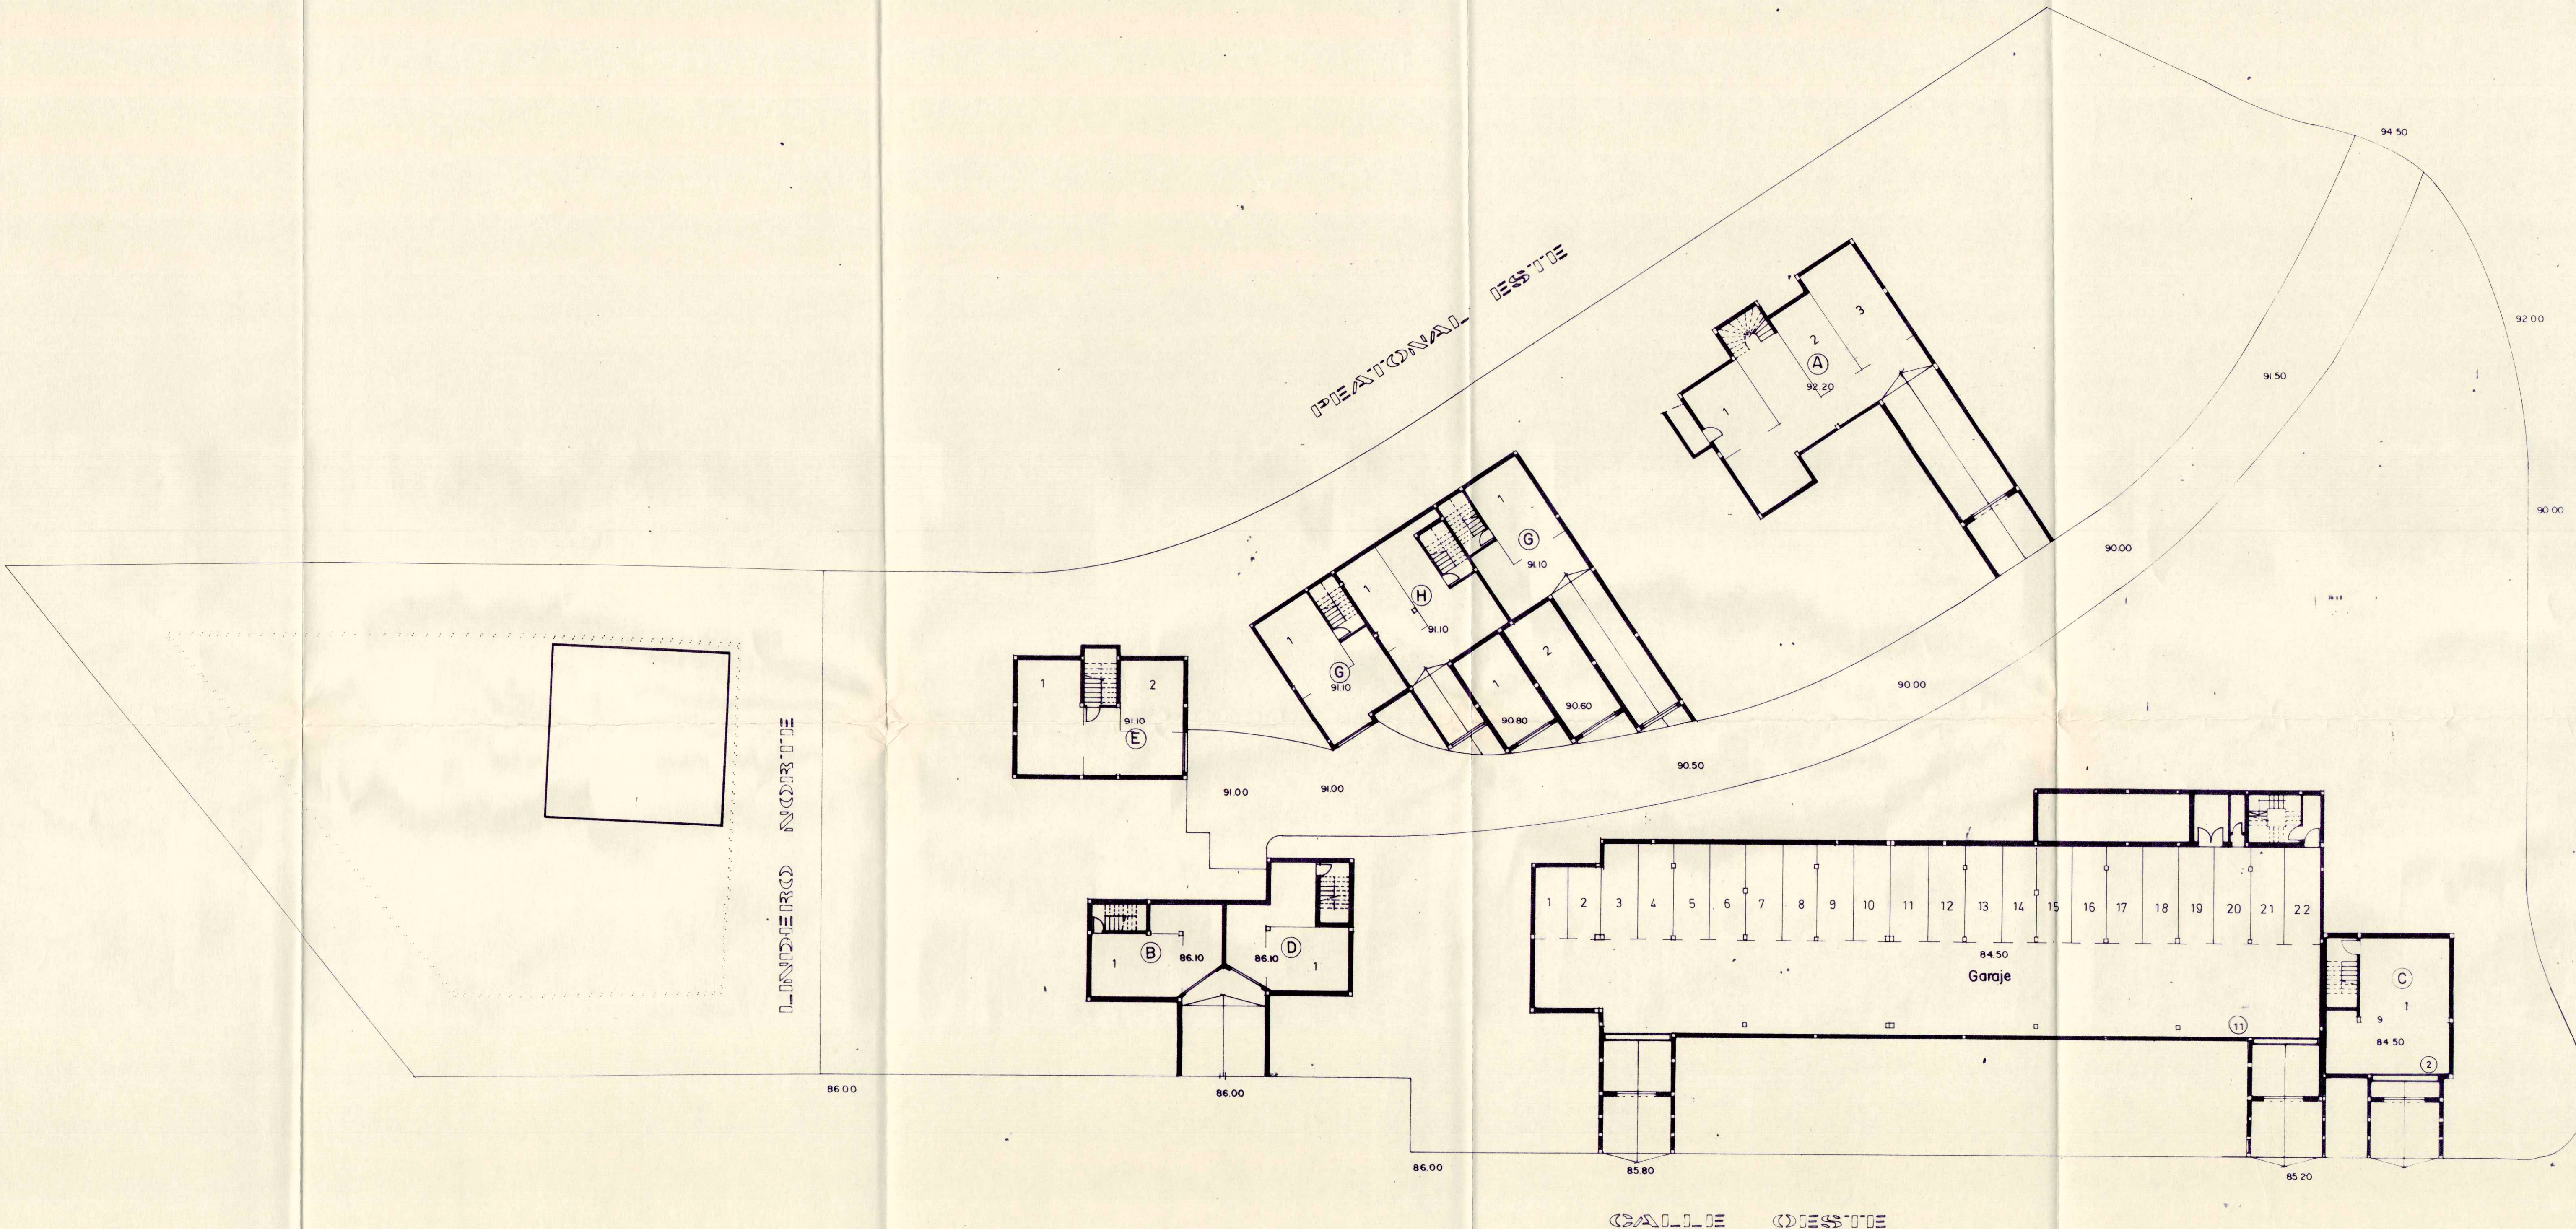


Collegio Oficial de Arquitectos de Canarias
Delegación de Santa Cruz de Tenerife

este proyecto requiere el
trámite establecido en el
artículo 41 de la ley del
suelo. (r.d. 1346/1976)

26 JUL 1990 al este de centro
20289 con del propietario

40 PLAZAS DE APARCAMIENTOS

DILIGENCIA.- La pongo para hacer constar que el presente
proyecto que consta de 2 folios y de 4 planos, fue aprobado
inicialmente por el Ayuntamiento Pleno en sesión celebrada el
día 23 de Mayo de 1991

Arona, 23 de Mayo de 1991
El Secretario,

VIVIENDAS UNIFAMILIARES.	
Parcela 6. Urb. Brisas del Teide.	
DILIGENCIA.- La pongo para hacer constar que el presente	
proyecto que consta de 2 folios y de 4 planos, fue aprobado	
por el Ayuntamiento Pleno en sesión celebrada el	
día 23 de Mayo de 1991	
Arona, 23 de Mayo de 1991	
El Secretario,	
32	
ESCALA/S	FECHA
1:200	16 DE DICIEMBRE 88
ANULA AL	PLANO DE
ANULADO POR	ESTUDIO DE DETALLES
ANULADO	Planta General
SOTANO	
PLANO Nº 3	
PETICIONARIO/S	
Camperi Angela Caterina.	