



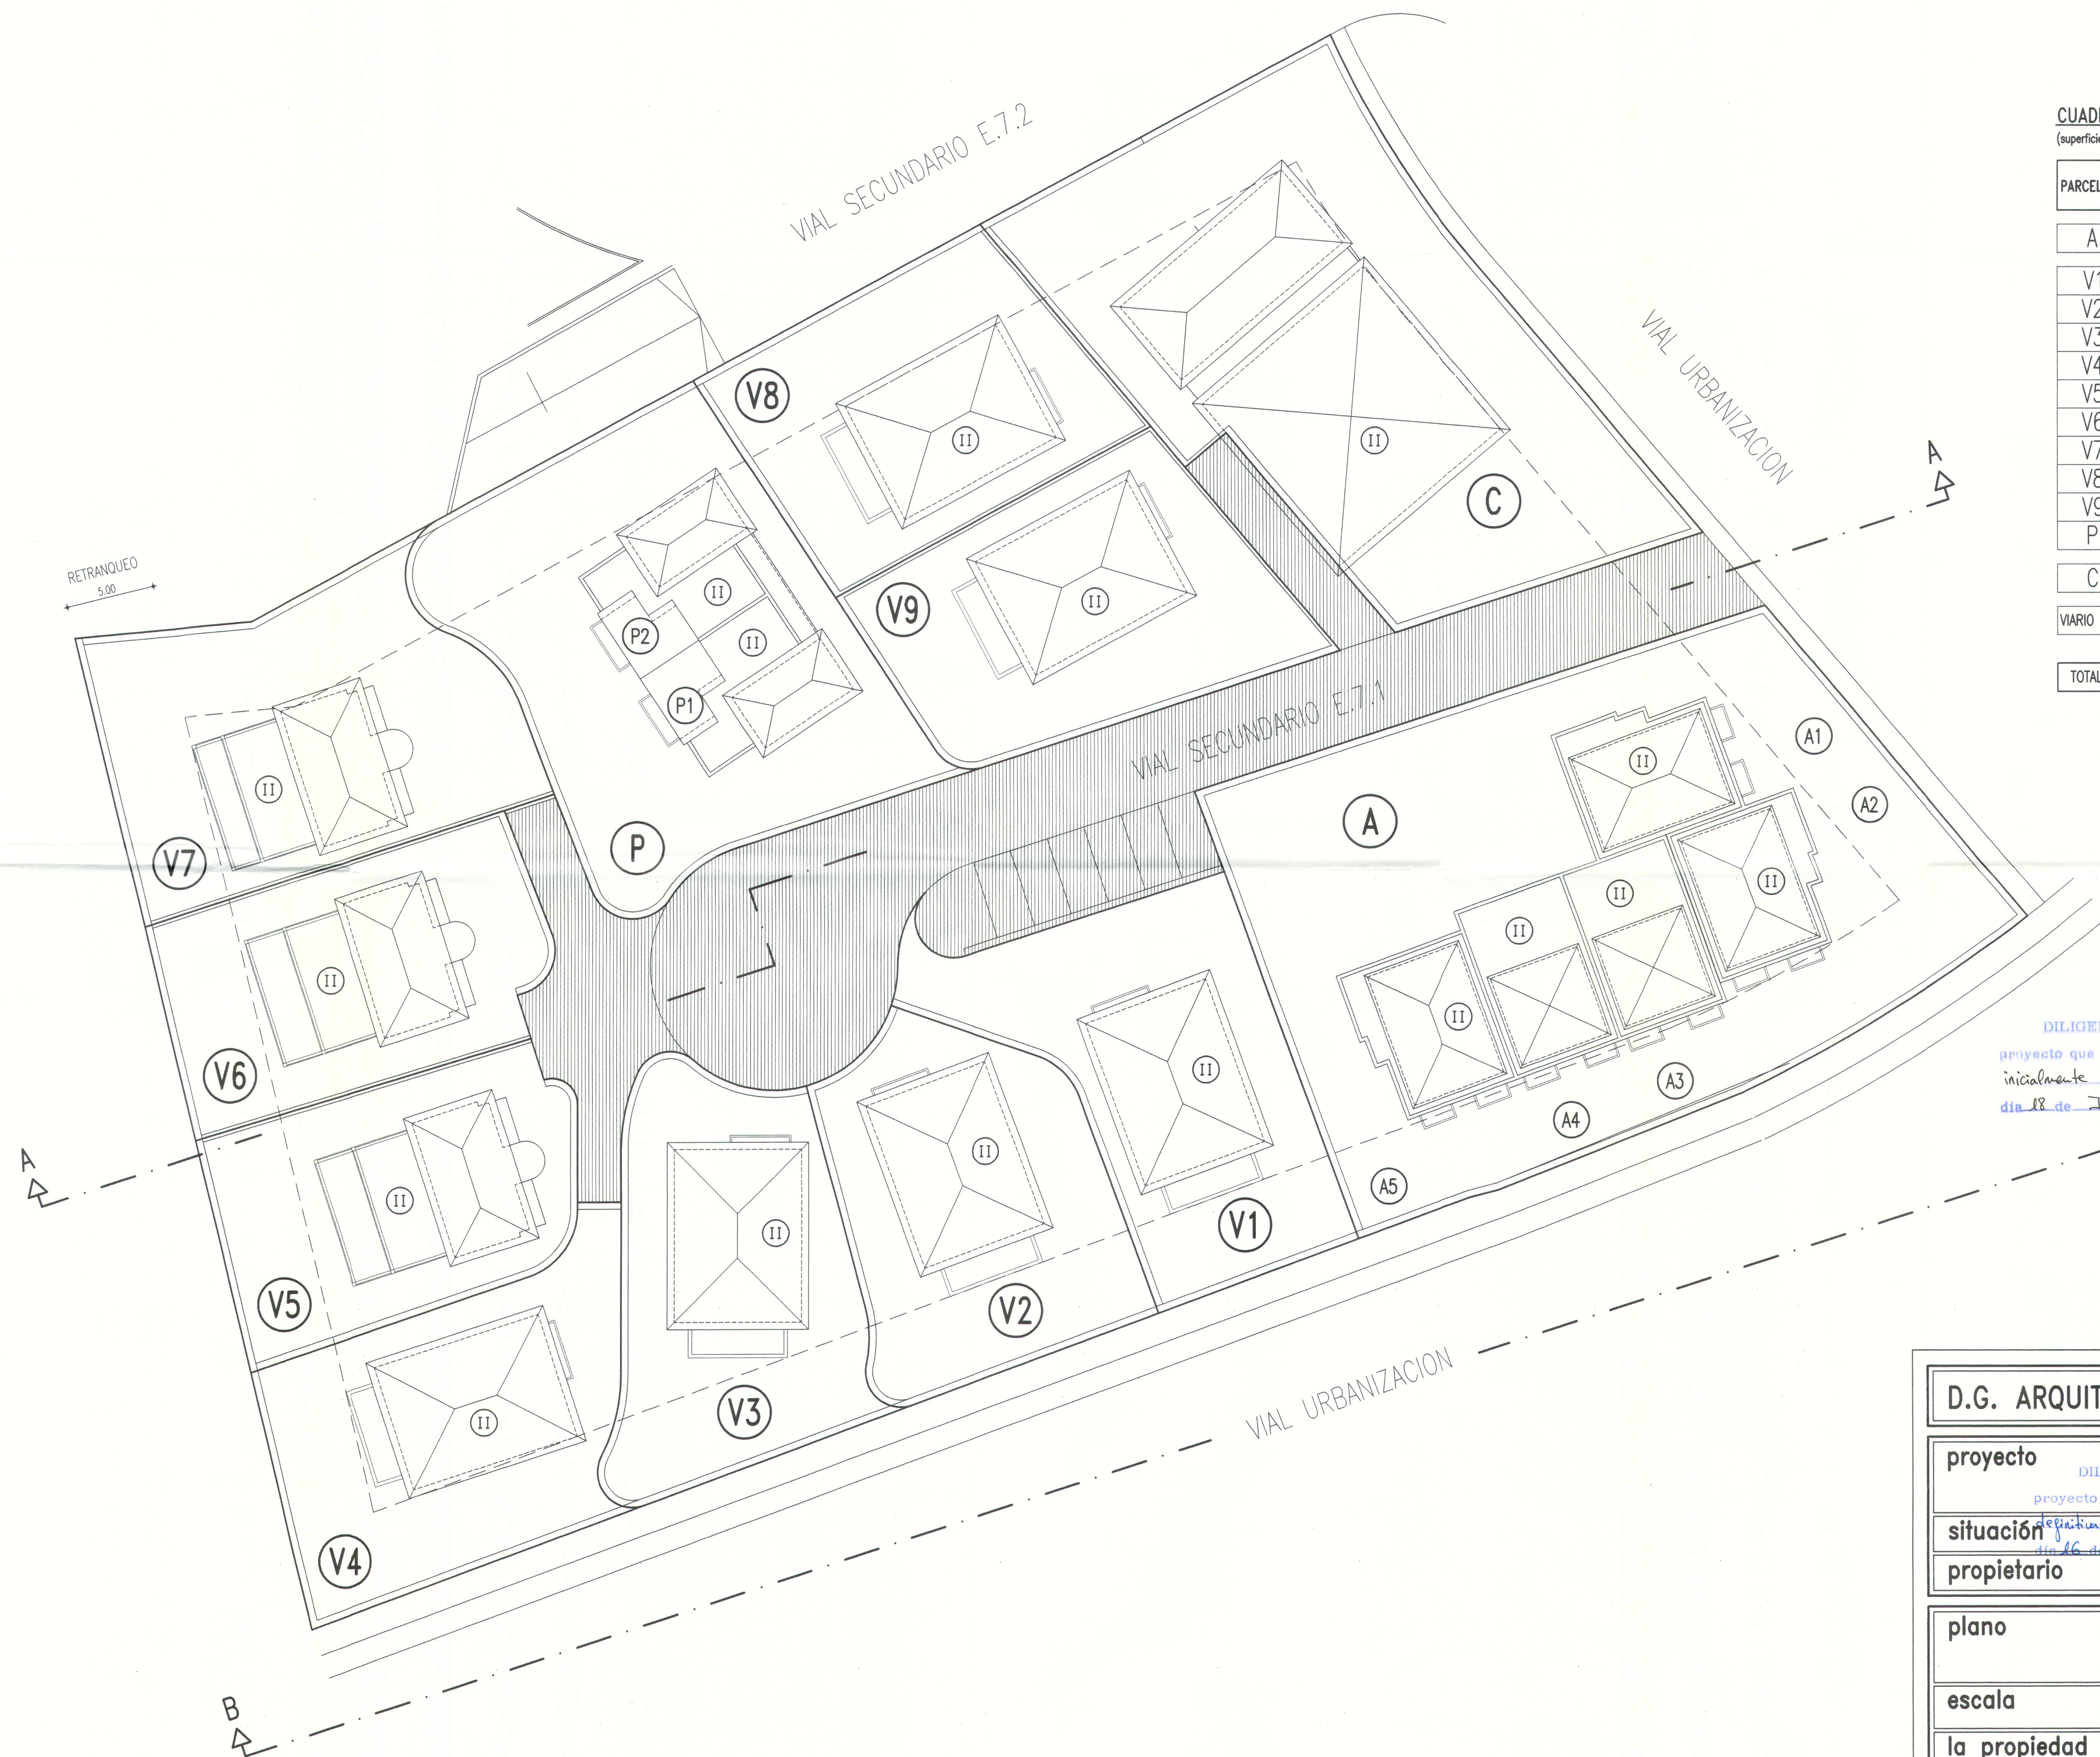


**CUADRO RESUMEN DE PARCELACION Y SUPERFICIES**  
(superficies en m2.)

| PARCELA     | SUPERFICIE | SUP. EDIF. RESIDENCIAL MAXIMA | SUP. EDIF. COMERCIAL MAXIMA | OCUPACION MAXIMA |
|-------------|------------|-------------------------------|-----------------------------|------------------|
| A           | 978.00     | 528.00                        | -----                       | 345.00           |
| V1          | 313.00     | 132.00                        | 17.00                       | 93.00            |
| V2          | 290.00     | 132.00                        | 17.00                       | 87.00            |
| V3          | 291.00     | 132.00                        | 17.00                       | 87.00            |
| V4          | 303.00     | 132.00                        | 17.00                       | 90.00            |
| V5          | 269.00     | 132.00                        | 17.00                       | 87.00            |
| V6          | 273.00     | 132.00                        | 17.00                       | 87.00            |
| V7          | 346.00     | 132.00                        | 17.00                       | 103.00           |
| V8          | 286.00     | 132.00                        | 17.00                       | 87.00            |
| V9          | 300.00     | 132.00                        | 17.00                       | 90.00            |
| P           | 492.00     | 244.00                        | 34.00                       | 147.00           |
| C           | 627.00     | -----                         | 473.00                      | 235.00           |
| VIARIO SEC. | 667.00     | -----                         | -----                       | -----            |
| TOTALES     | 5435.00    | 1960.00                       | 660.00                      | 1538.00          |

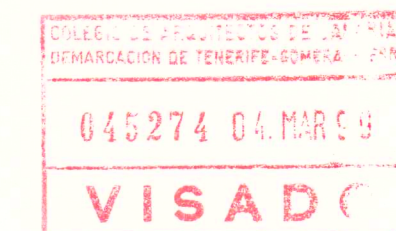

DILIGENCIA.- La pongo a usar para hacer constar que el presente proyecto que consta de 13 folios y de 4 planos, fue aprobado inicialmente por el Ayuntamiento Pleno en sesión celebrada el día 18 de Junio de 1998.

- USOS
- (A) - VIVIENDAS ADOSADAS
  - (V) - VIVIENDAS UNIFAMILIAR AISLADAS
  - (P) - VIVIENDAS PAREADAS
  - (C) - COMERCIAL

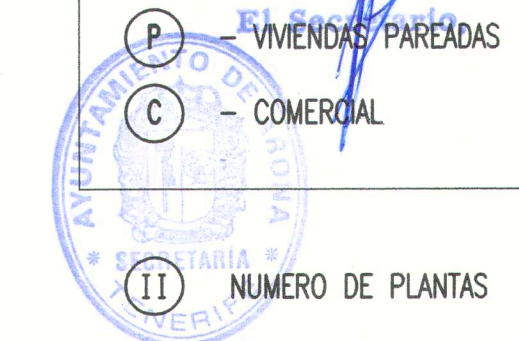

\* EL DISEÑO DE LOS SÓLIDOS ES ORIENTATIVO

**D.G. ARQUITECTOS, S.L.**

**proyecto**

DILIGENCIA.- La pongo a usar para hacer constar que el presente proyecto que consta de 13 folios y de 4 planos, fue aprobado inicialmente por el Ayuntamiento Pleno en sesión celebrada el día 18 de Junio de 1998.

**situación**

SUB-PARCELA 7.1, PARCELA 7. P.P. TINGUAFAYA, ARONA.

**propietario**

MONTAÑA BLANCA S.A. Arona, a 18 de Octubre de 1998. ref. 165/98

**plano**

ESQUEMA DE VOLUMENES Y USOS

**plano n.**

**escala**

1:200

**fecha**

NOVIEMBRE-1998

**3**

**la propiedad**

**arquitectos**