


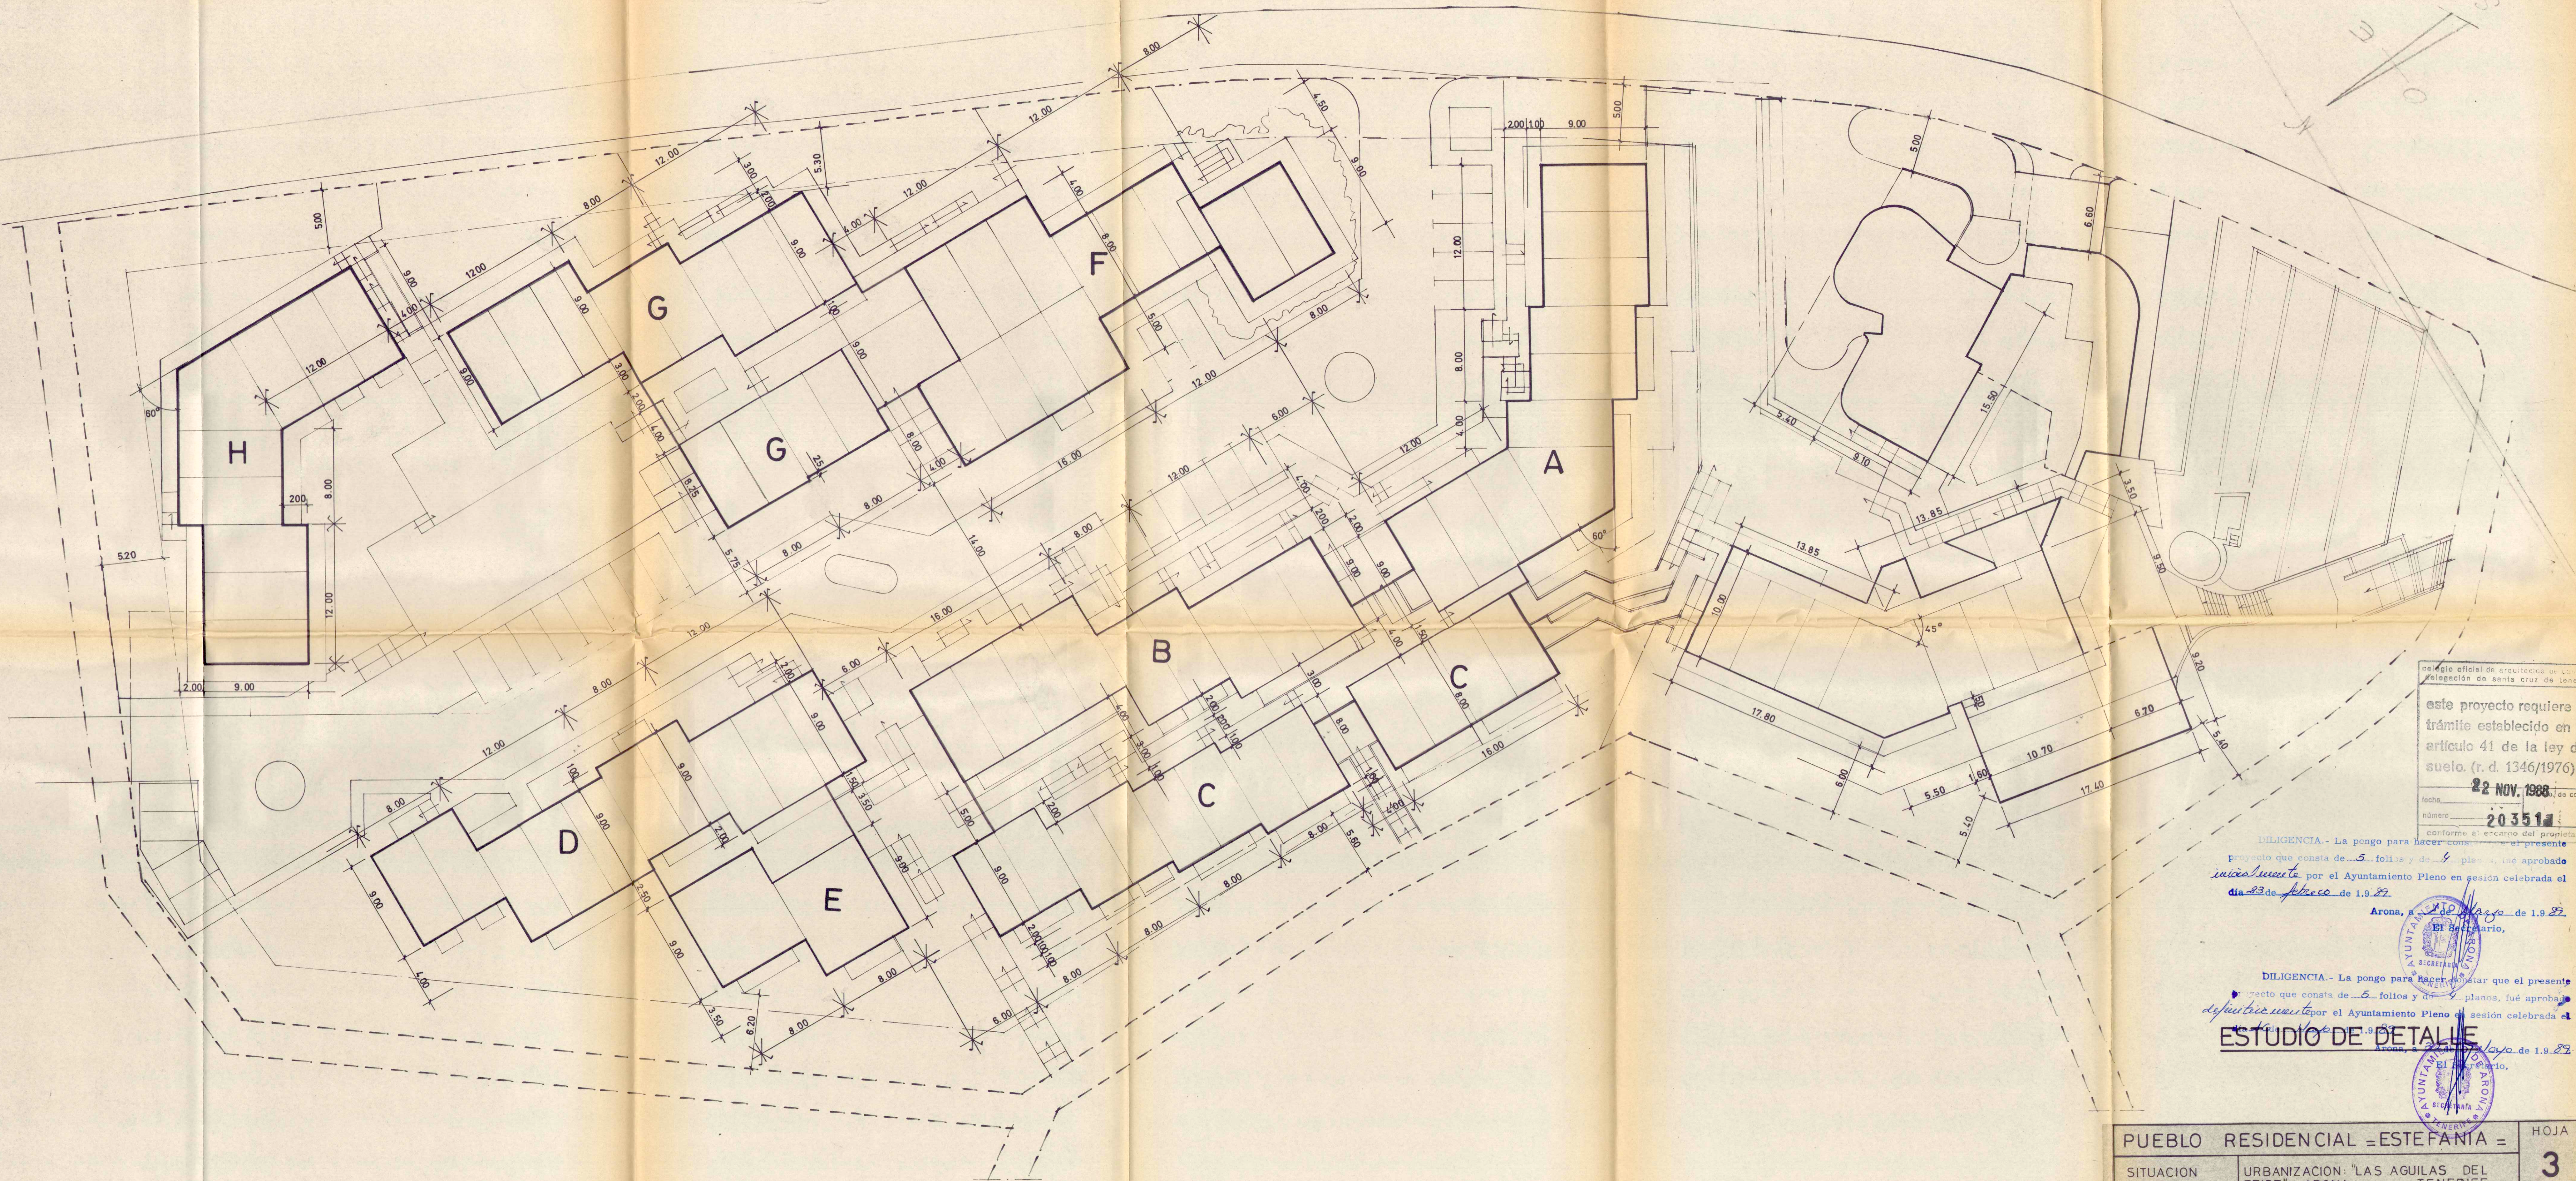

este proyecto requiere el trámite establecido en el artículo 41 de la ley del suelo. (r.d. 1346/1976)

22 NOV. 1988

fecha

número 203514

DILIGENCIA.- La pongo para hacer constar que el presente proyecto que consta de 5 folios y de 9 planos, fué aprobado inicialmente por el Ayuntamiento Pleno en sesión celebrada el día 23 de febrero de 1982.

Arona, a 22 de Mayo de 1982

El Secretario,

DILIGENCIA.- La pongo para hacer constar que el presente proyecto que consta de 5 folios y de 9 planos, fué aprobado definitivamente por el Ayuntamiento Pleno en sesión celebrada el día 23 de febrero de 1982.

ESTUDIO DE DETALLE

Arona, a 22 de Mayo de 1982

El Secretario,

PUEBLO RESIDENCIAL = ESTEFANIA =		HOJA
SITUACION		3
PROPIETARIO	URBANIZACION: "LAS AGUILAS DEL TEIDE" ARONA. TENERIFE.	FECHA
PLANO	COTAS GENERALES	ESCALA 1/200
J.M. CONSULTING S.A.		
ARQUITECTO: FELIX ORAA ORAA		