




SECCION TIPO - I
 Nueva Plataforma (zona comercial)

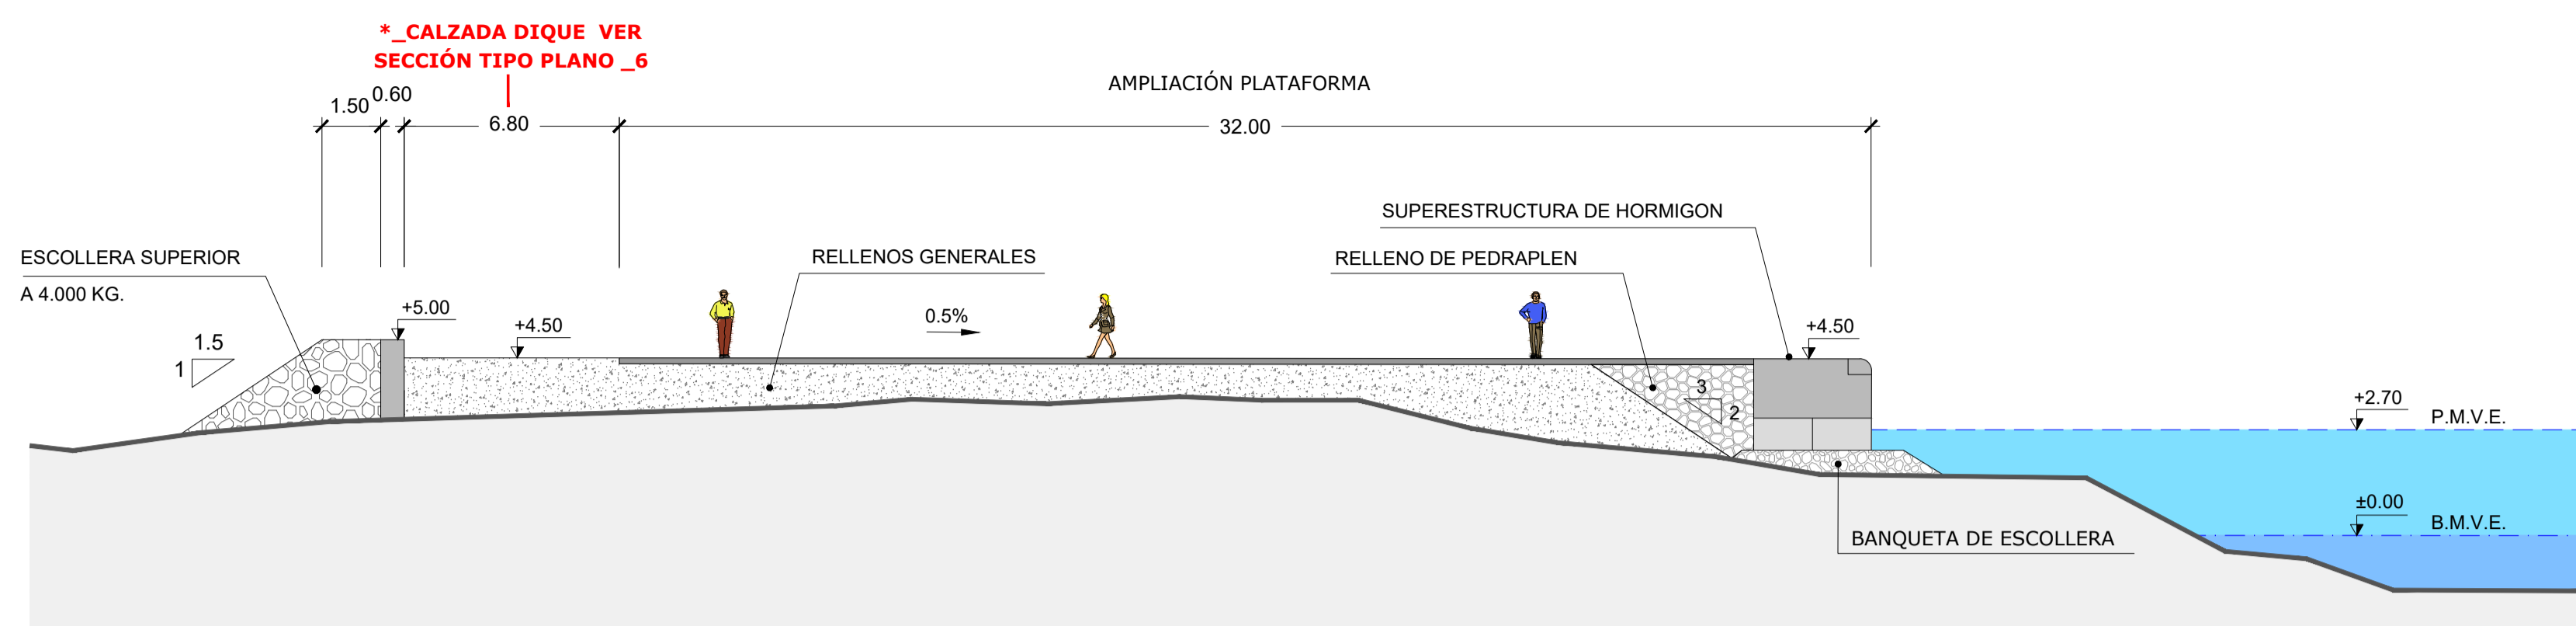


SECCION TIPO - IV
 Zona Intermedia

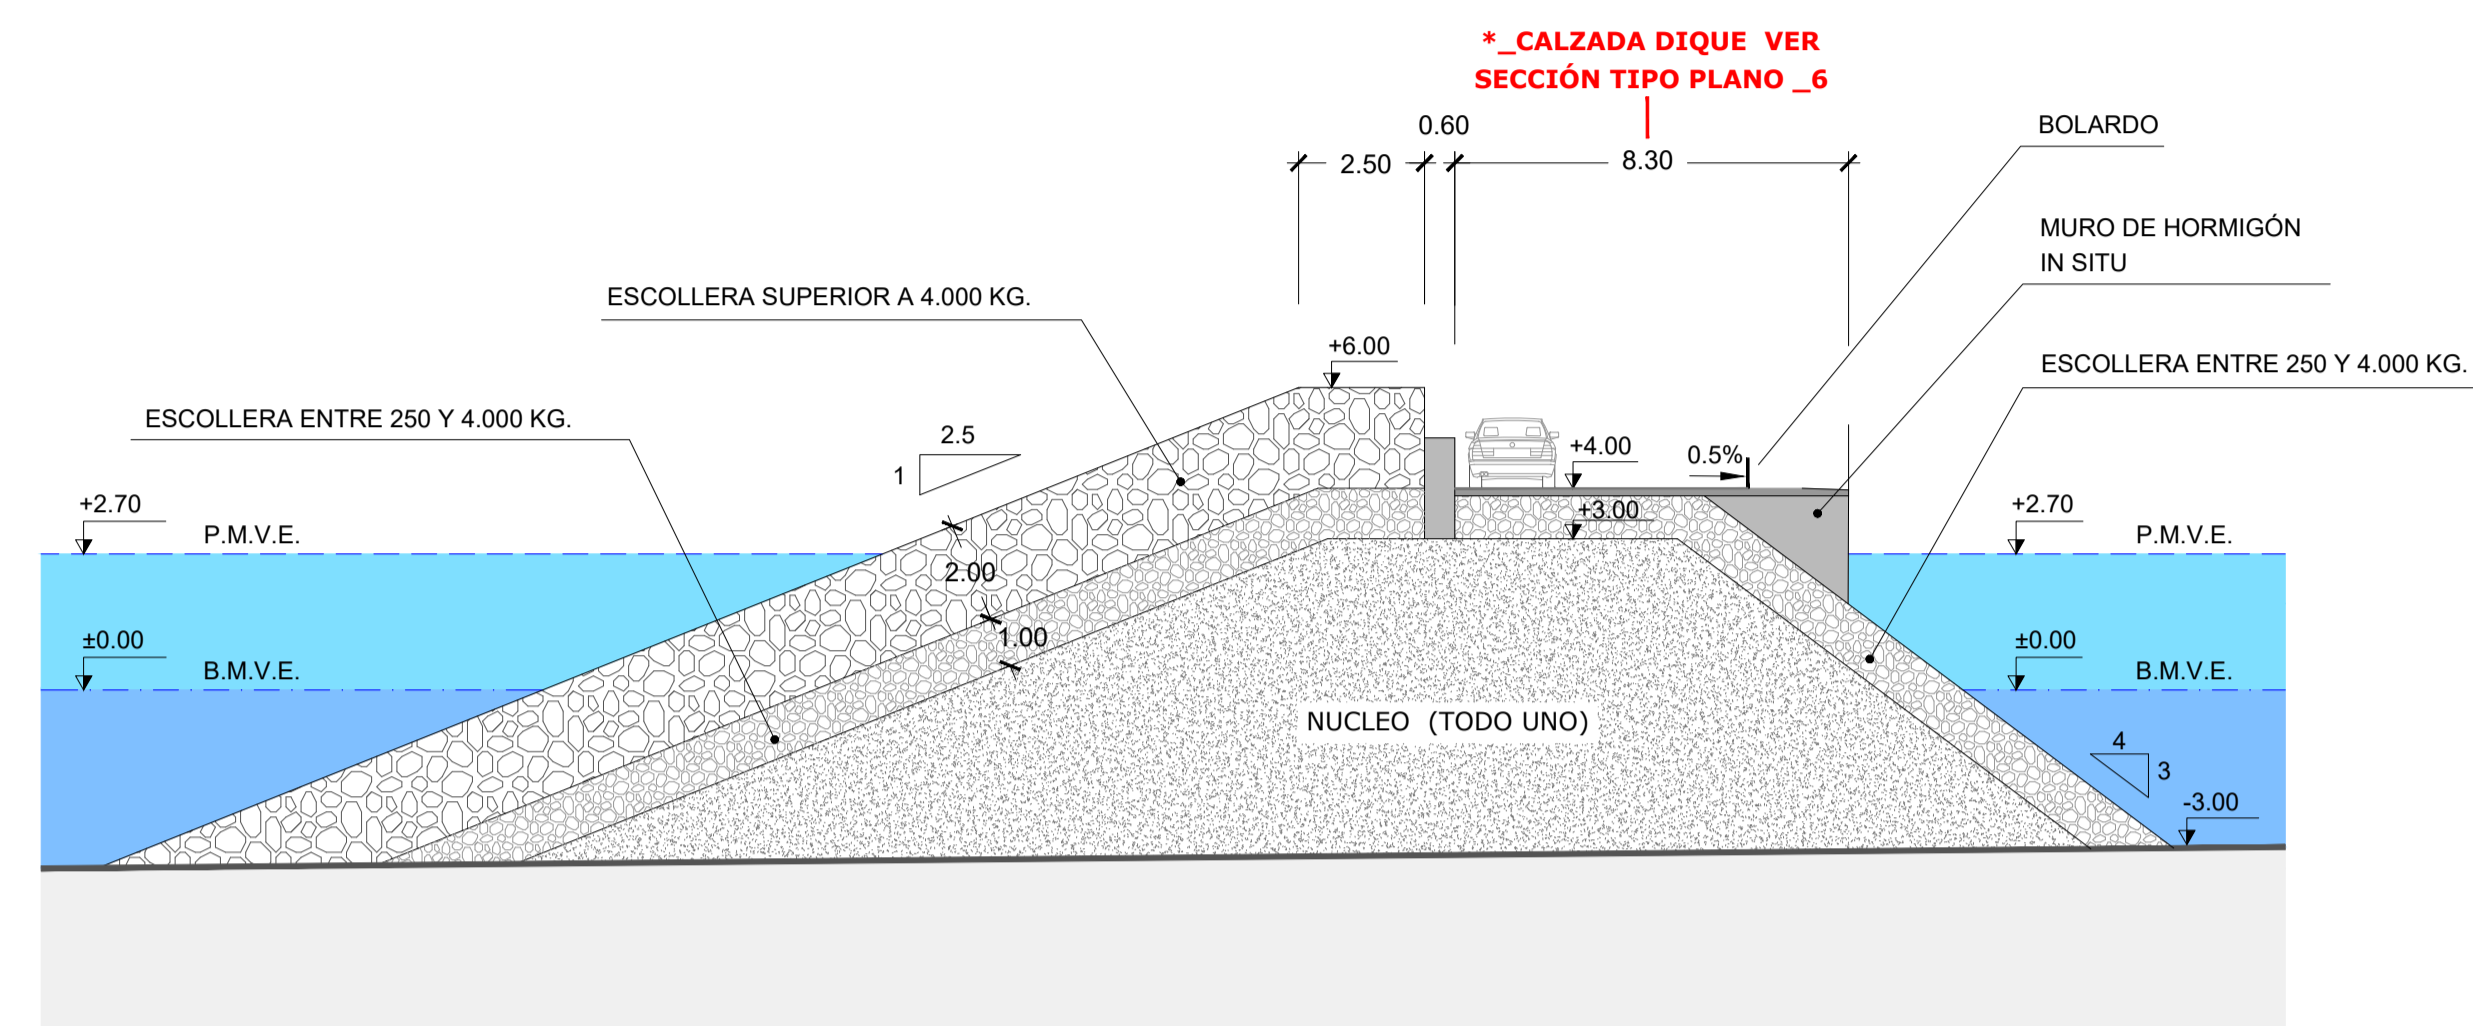

SECCION TIPO - II
 Varadero

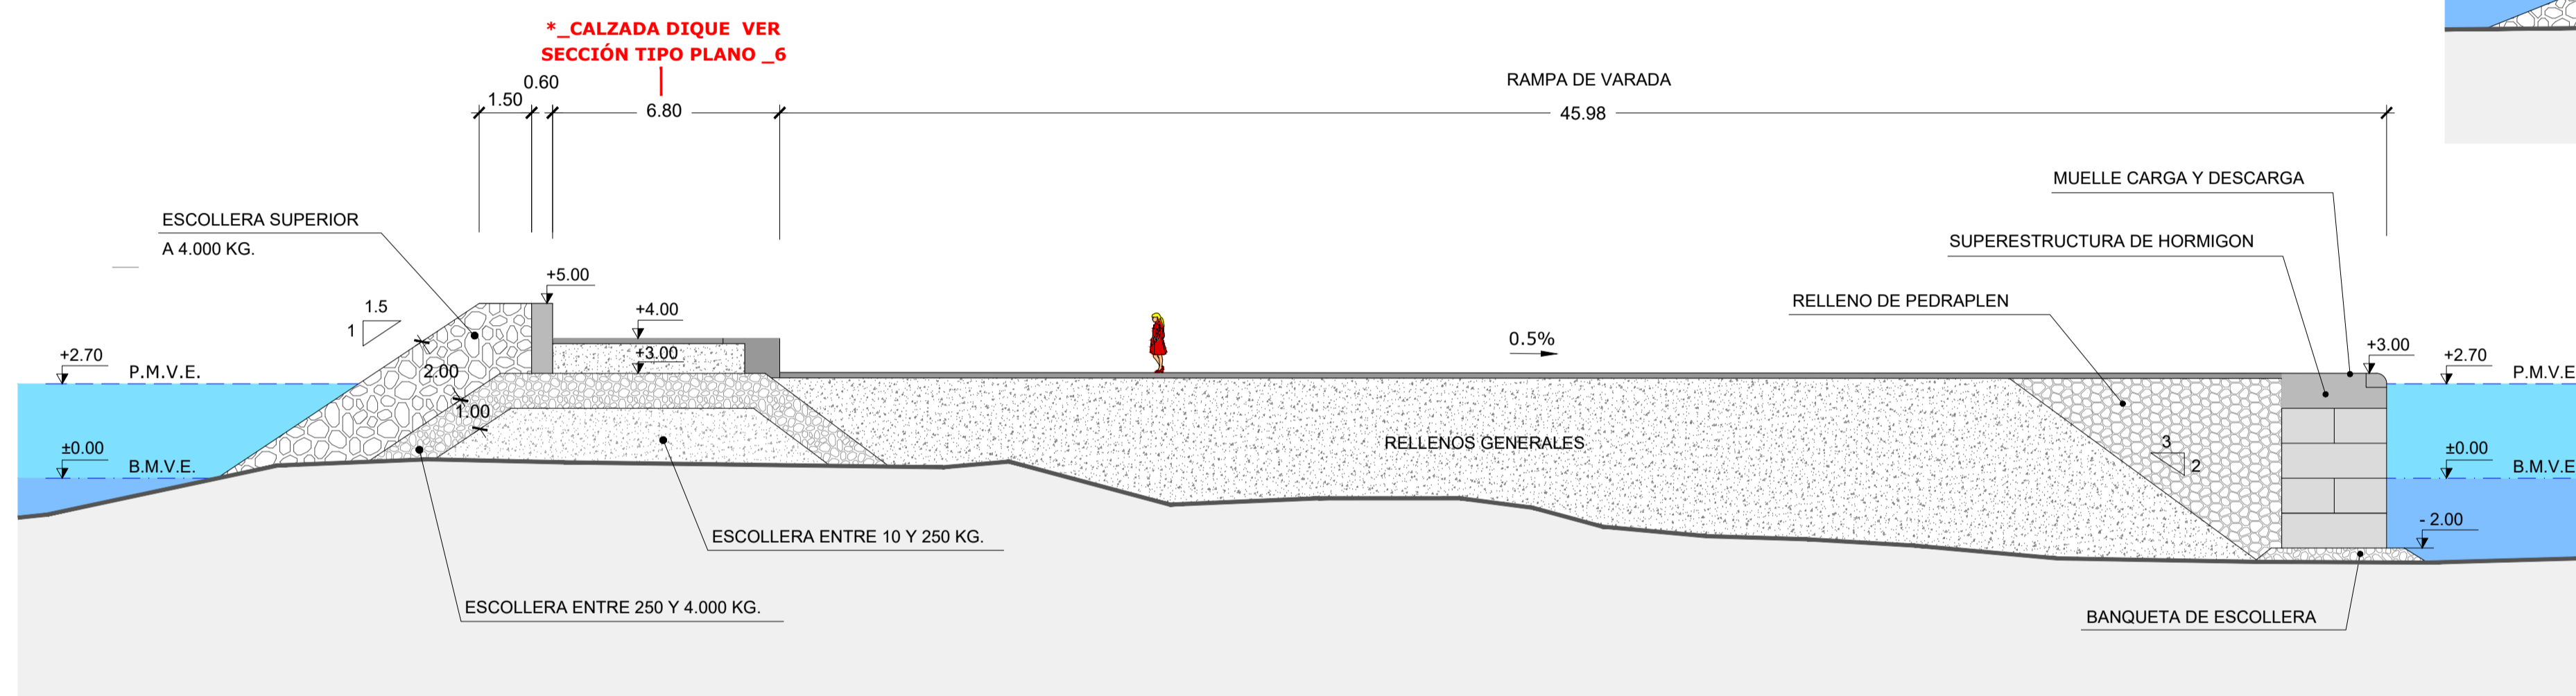

SECCION TIPO - III
 Zona pescadores

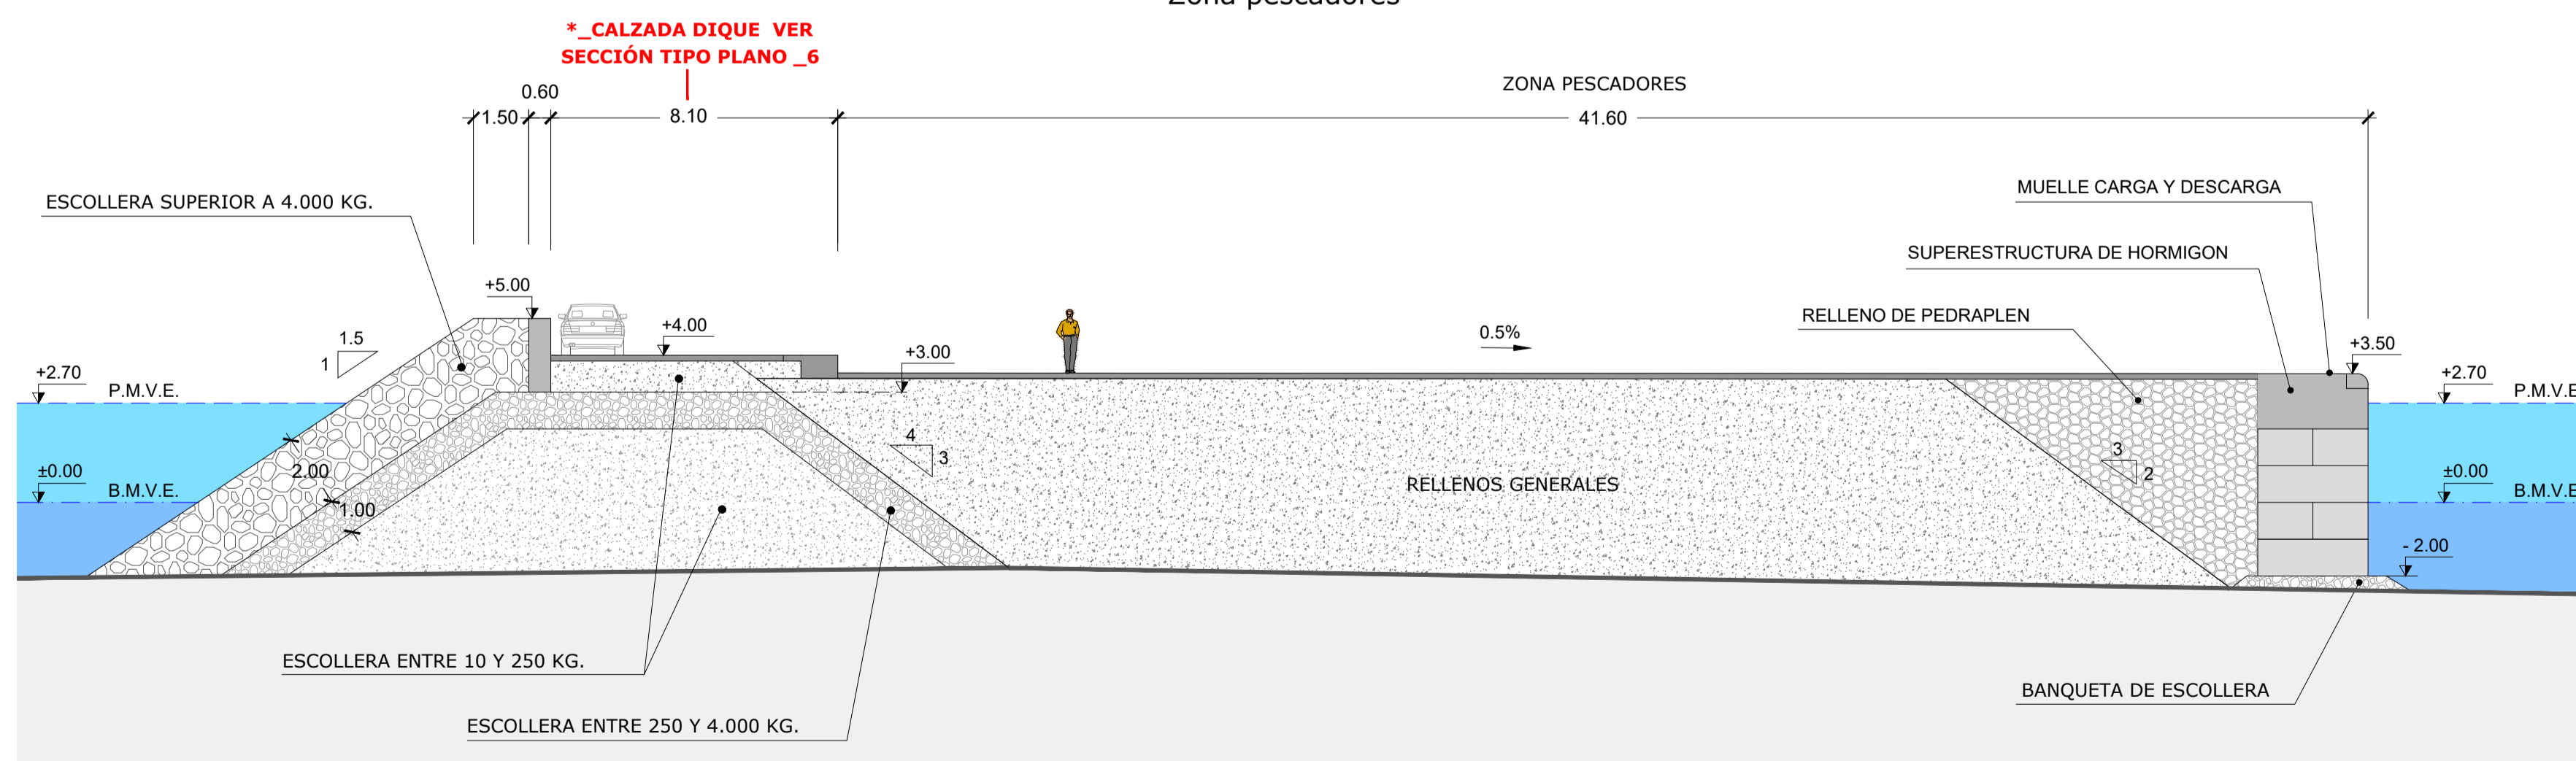

Planta de Secciones

