


COSTA DEL SILENCIO
LAS GALLETAS
EL FRAILE
ESQUEMA DE LOS SERVICIOS
Saneamiento
E. 1/5000

16-10-84
C. J.

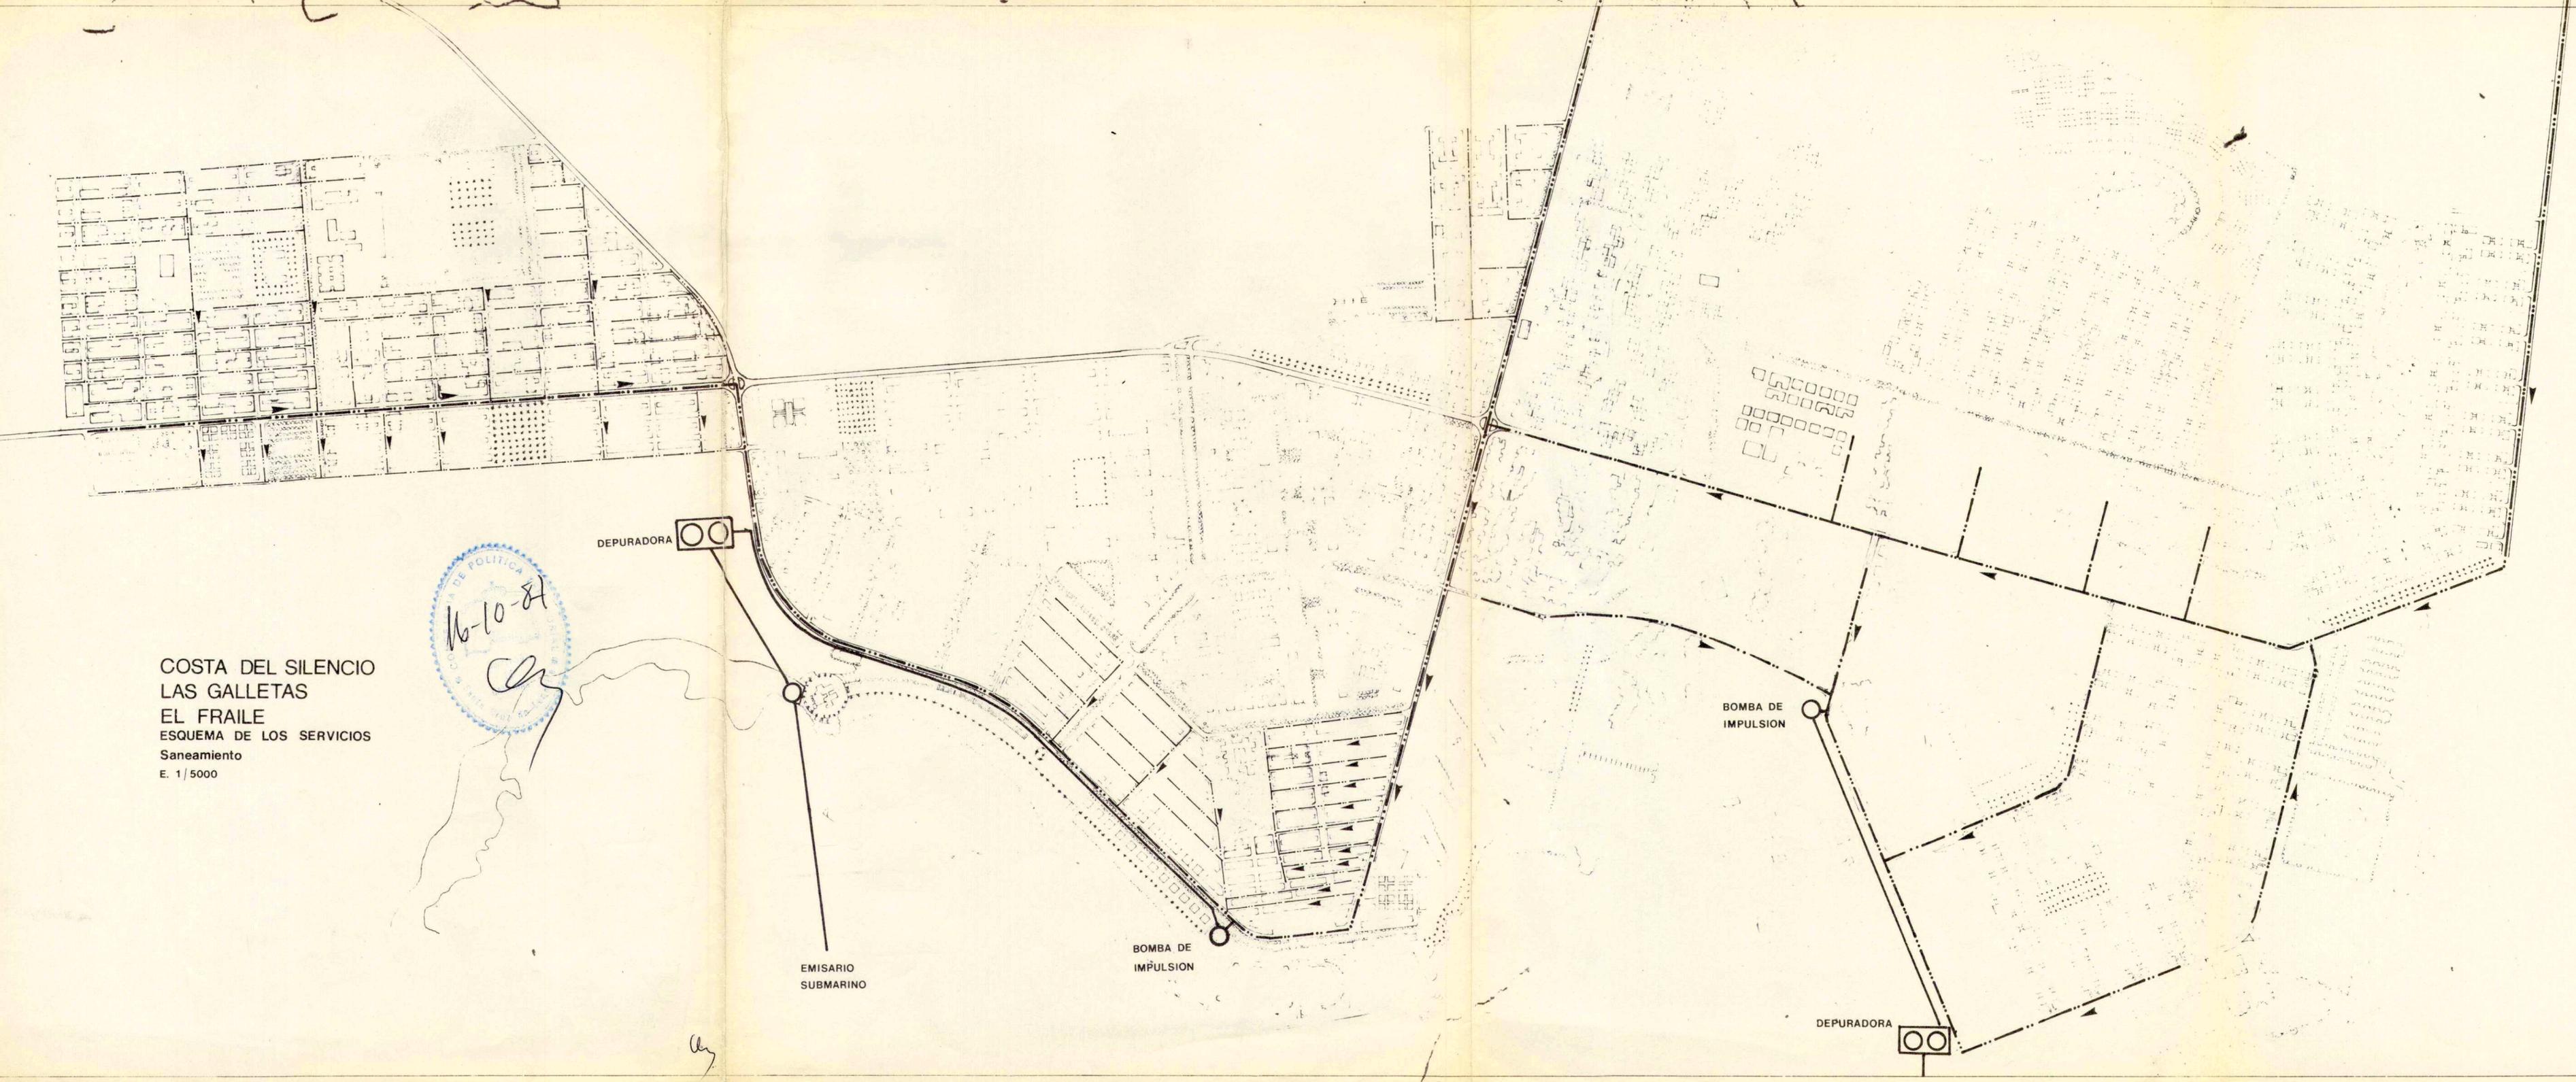

DEPURADORA

EMISARIO
SUBMARINO

BOMBA DE
IMPULSION

BOMBA DE
IMPULSION

DEPURADORA