


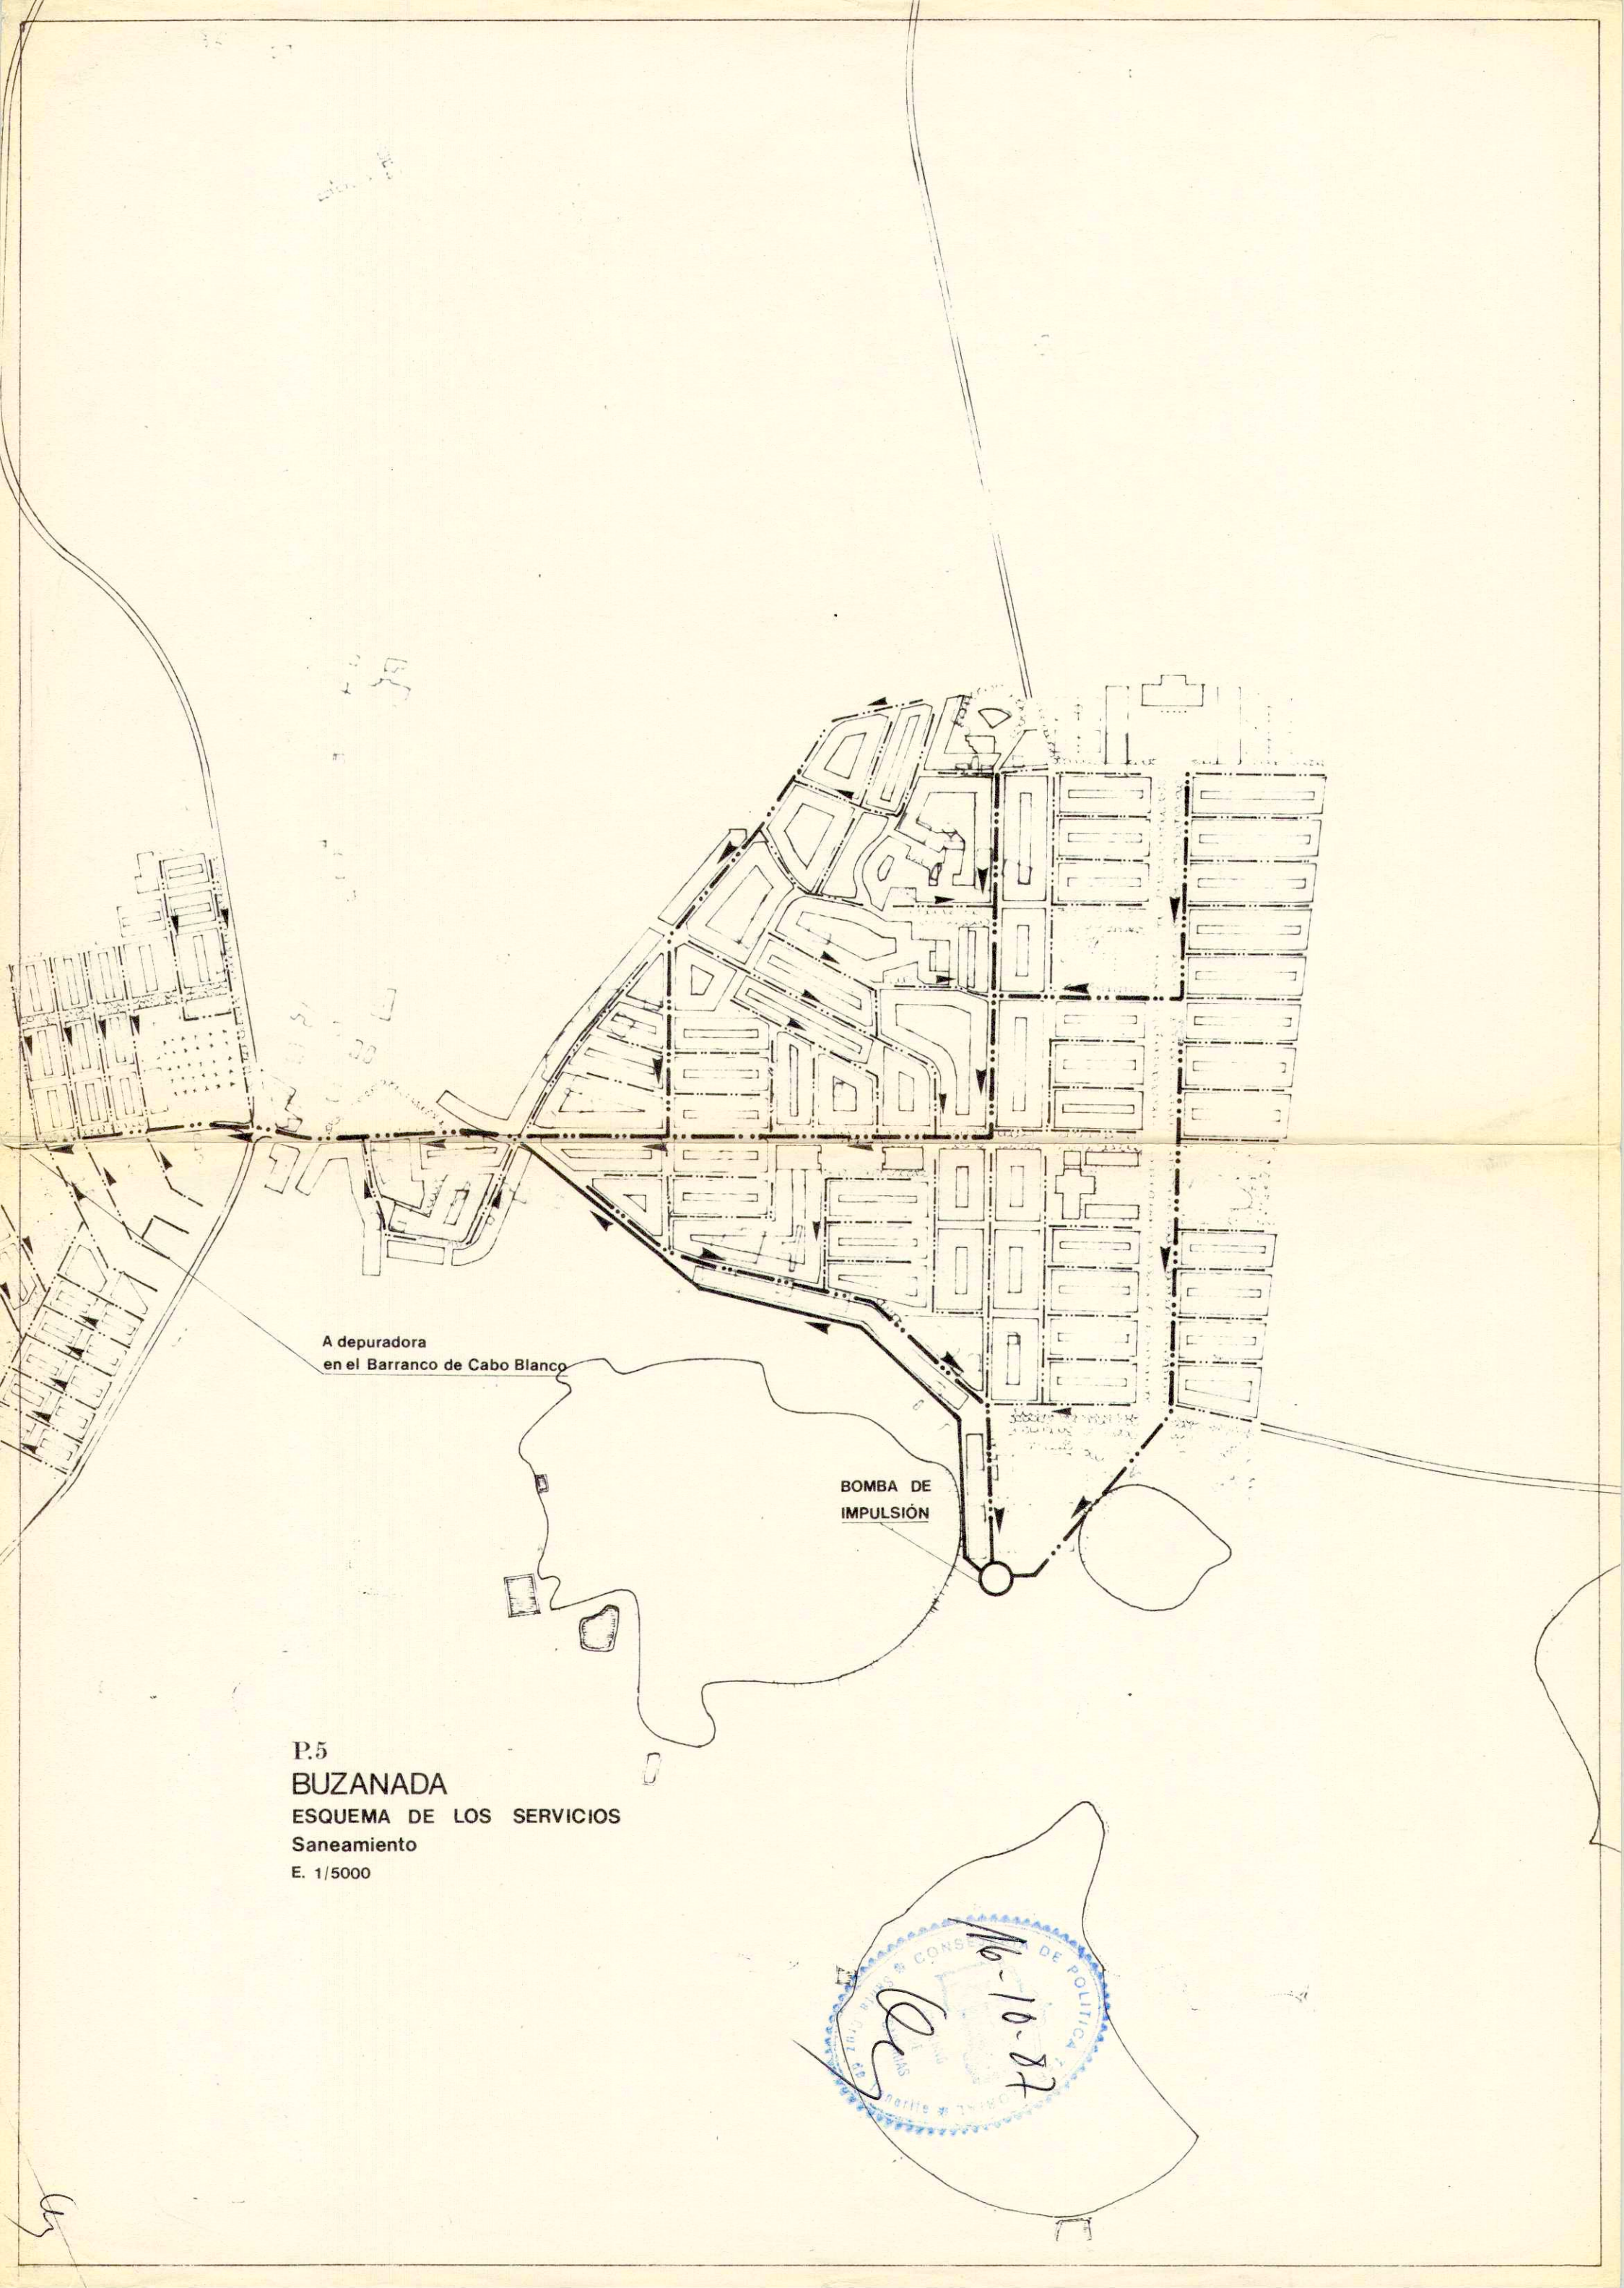

P.5
BUZANADA
ESQUEMA DE LOS SERVICIOS
Saneamiento
E. 1/5000

