


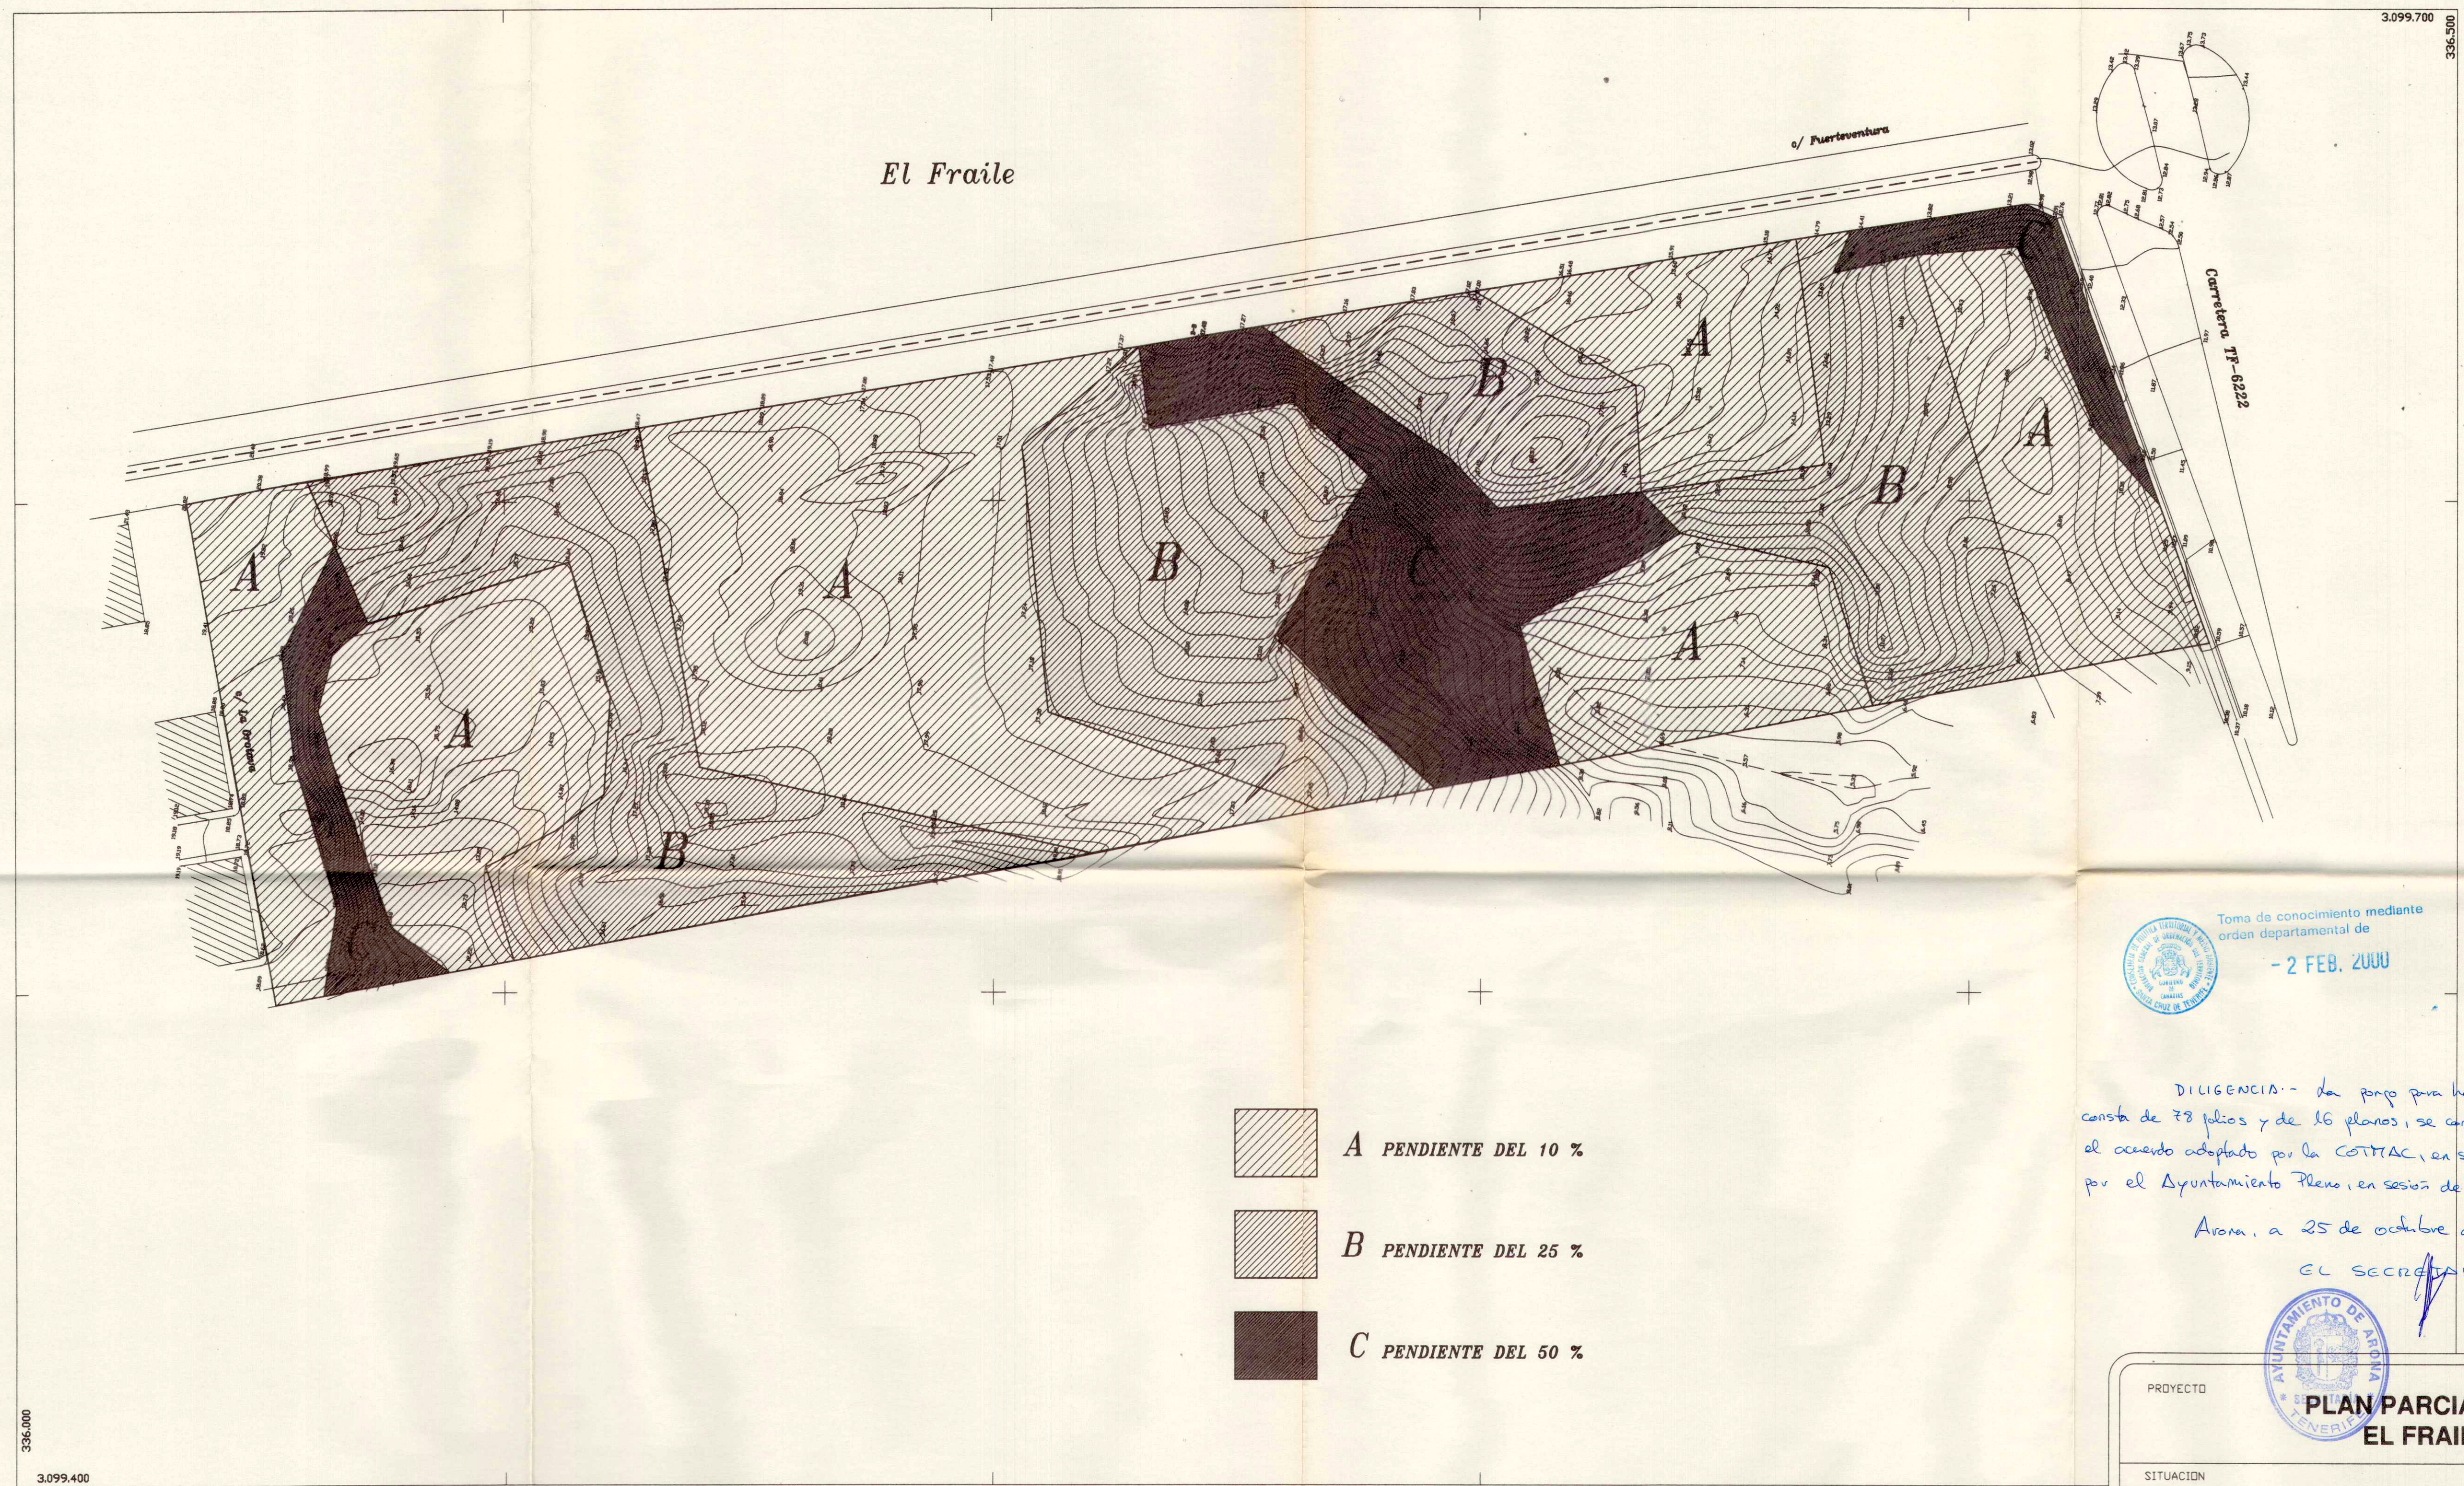

Toma de conocimiento mediante
orden departamental de
- 2 FEB. 2000

COLEGIO DE ARQUITECTOS DE CANARIAS
FEDERACION DE TENERIFE-SAN CRISTOBAL-ARONA
044757 24.AGO.99
VISADO

DILIGENCIA: - Da poro para hacer constar que el presente proyecto consta de 78 folios y de 16 planos, se contemplan las subsanaciones acordadas en el acuerdo adoptado por la COTIAC, en sesión de fecha 30-06-99, y que aprobado por el Ayuntamiento Pleno, en sesión de fecha 16-10-99, a...

Arona, a 25 de octubre de 1999.

EL SECRETARIO,



PROYECTO		
PLAN PARCIAL SUELO. R-4 B EL FRAILE ARONA		
SITUACION		
EL FRAILE, ARONA		
FECHA	ESCALA	PLANO Nº
SEPTIEMBRE DE 1998	1-750	5
MAPA CLINOMETRICO		

PROMOTOR	ALOE-SUR UNI S.L.
C/ EMILIO CALZADILLA Nº 21, 2ª, SANTA CRUZ DE TENERIFE (38002)	
TLF 922 245588	

ARQUITECTO	MANUEL ANTONIO CASAÑAS AFONSO
RAMBLA GENERAL FRANCO Nº 151, Pº 1º B, 1ª C, SANTA CRUZ DE TENERIFE (38001)	
TLF 922 241562 FAX 922 241563	