


SUMINISTRO A PLAYA LAS AMERICAS
DESDE DEPOSITOS 4 X 500m²

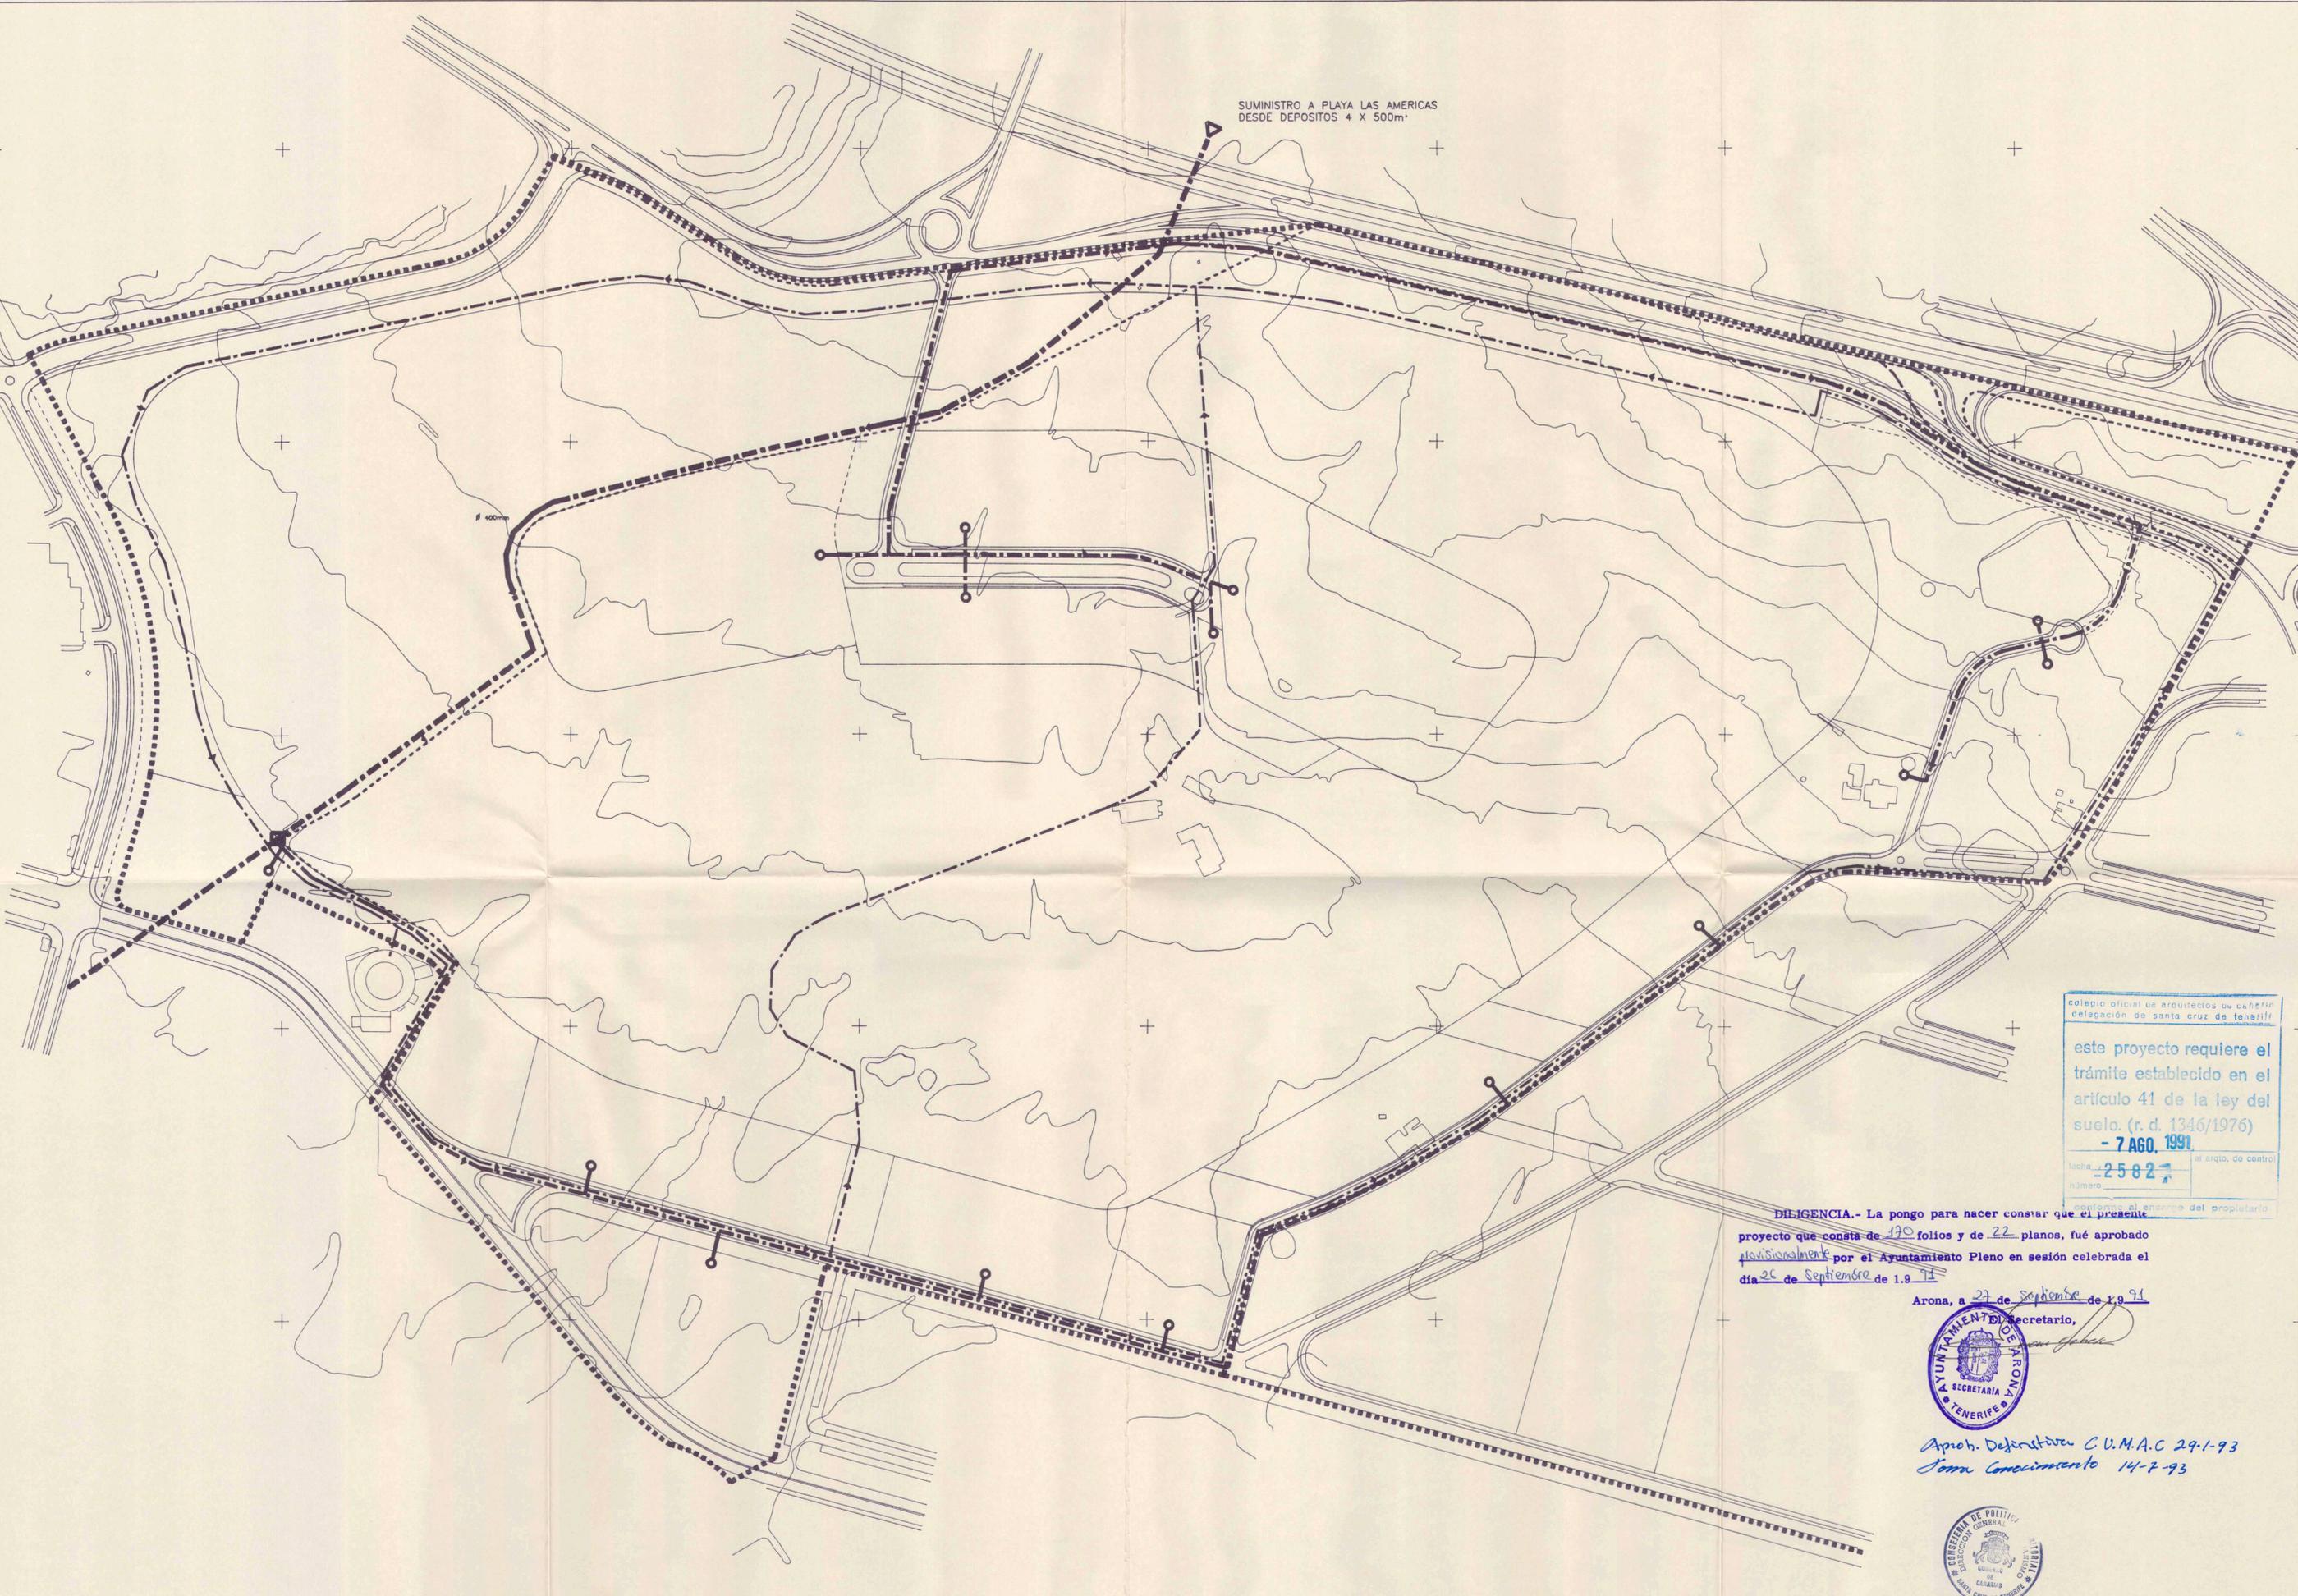

este proyecto requiere el trámite establecido en el artículo 41 de la ley del suelo. (r. d. 1346/1976) - 7 AGO, 1991

fecha: 25-8-91 al arqto. de control número: 25827

contiene el espacio del propietario

DILIGENCIA.- La pongo para hacer constar que el presente proyecto que consta de 120 folios y de 22 planos, fué aprobado provisionalmente por el Ayuntamiento Pleno en sesión celebrada el día 26 de Septiembre de 1.9 91

Arona, a 27 de Septiembre de 1.9 91



Aprob. Definitiva C.U.M.A.C 29-1-93
Jorn. Concimiento 14-7-93



- LEYENDA:
- RED GRAL AGUA POTABLE Ø 400mm
 - ACOMETIDA A PLAN PARCIAL
 - RED GRAL AGUA POTABLE Ø 200mm
 - RED DE RIEGO
 - HIDRANTE 80mm

Plan parcial y especial
Plano de Ordenacion

Rubens
Doctor Arquitecto: RUBENS HENRIQUEZ HERNANDEZ

GOLF "LAS AMERICAS"
ESQUEMA ABASTECIMIENTO DE AGUA

FECHA: JULIO 1.991 ESCALA: 1:2.000 HOJA N: 6