



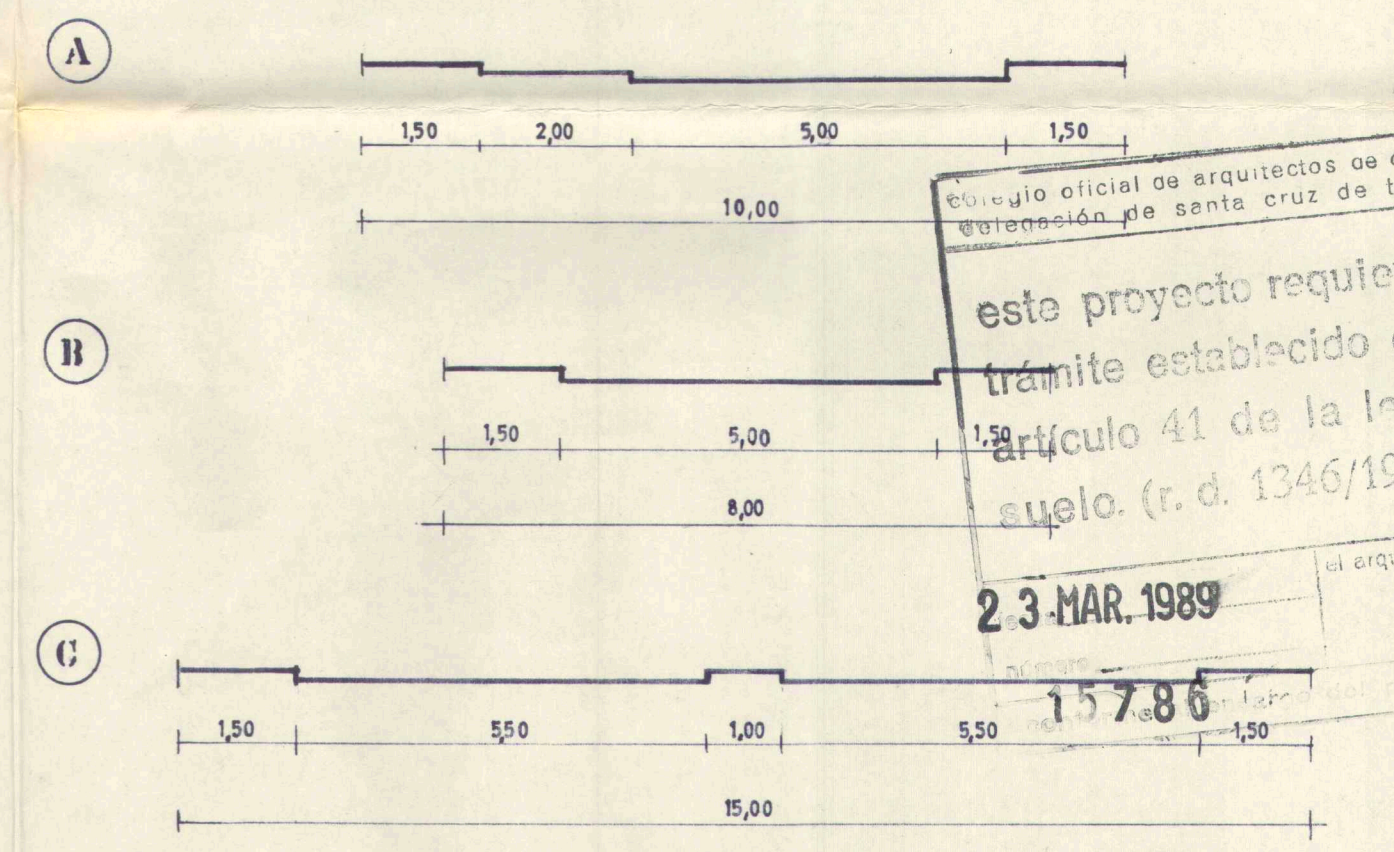

DELIMITACION Z. PROTECCION
CTRA. LAS GALLETAS

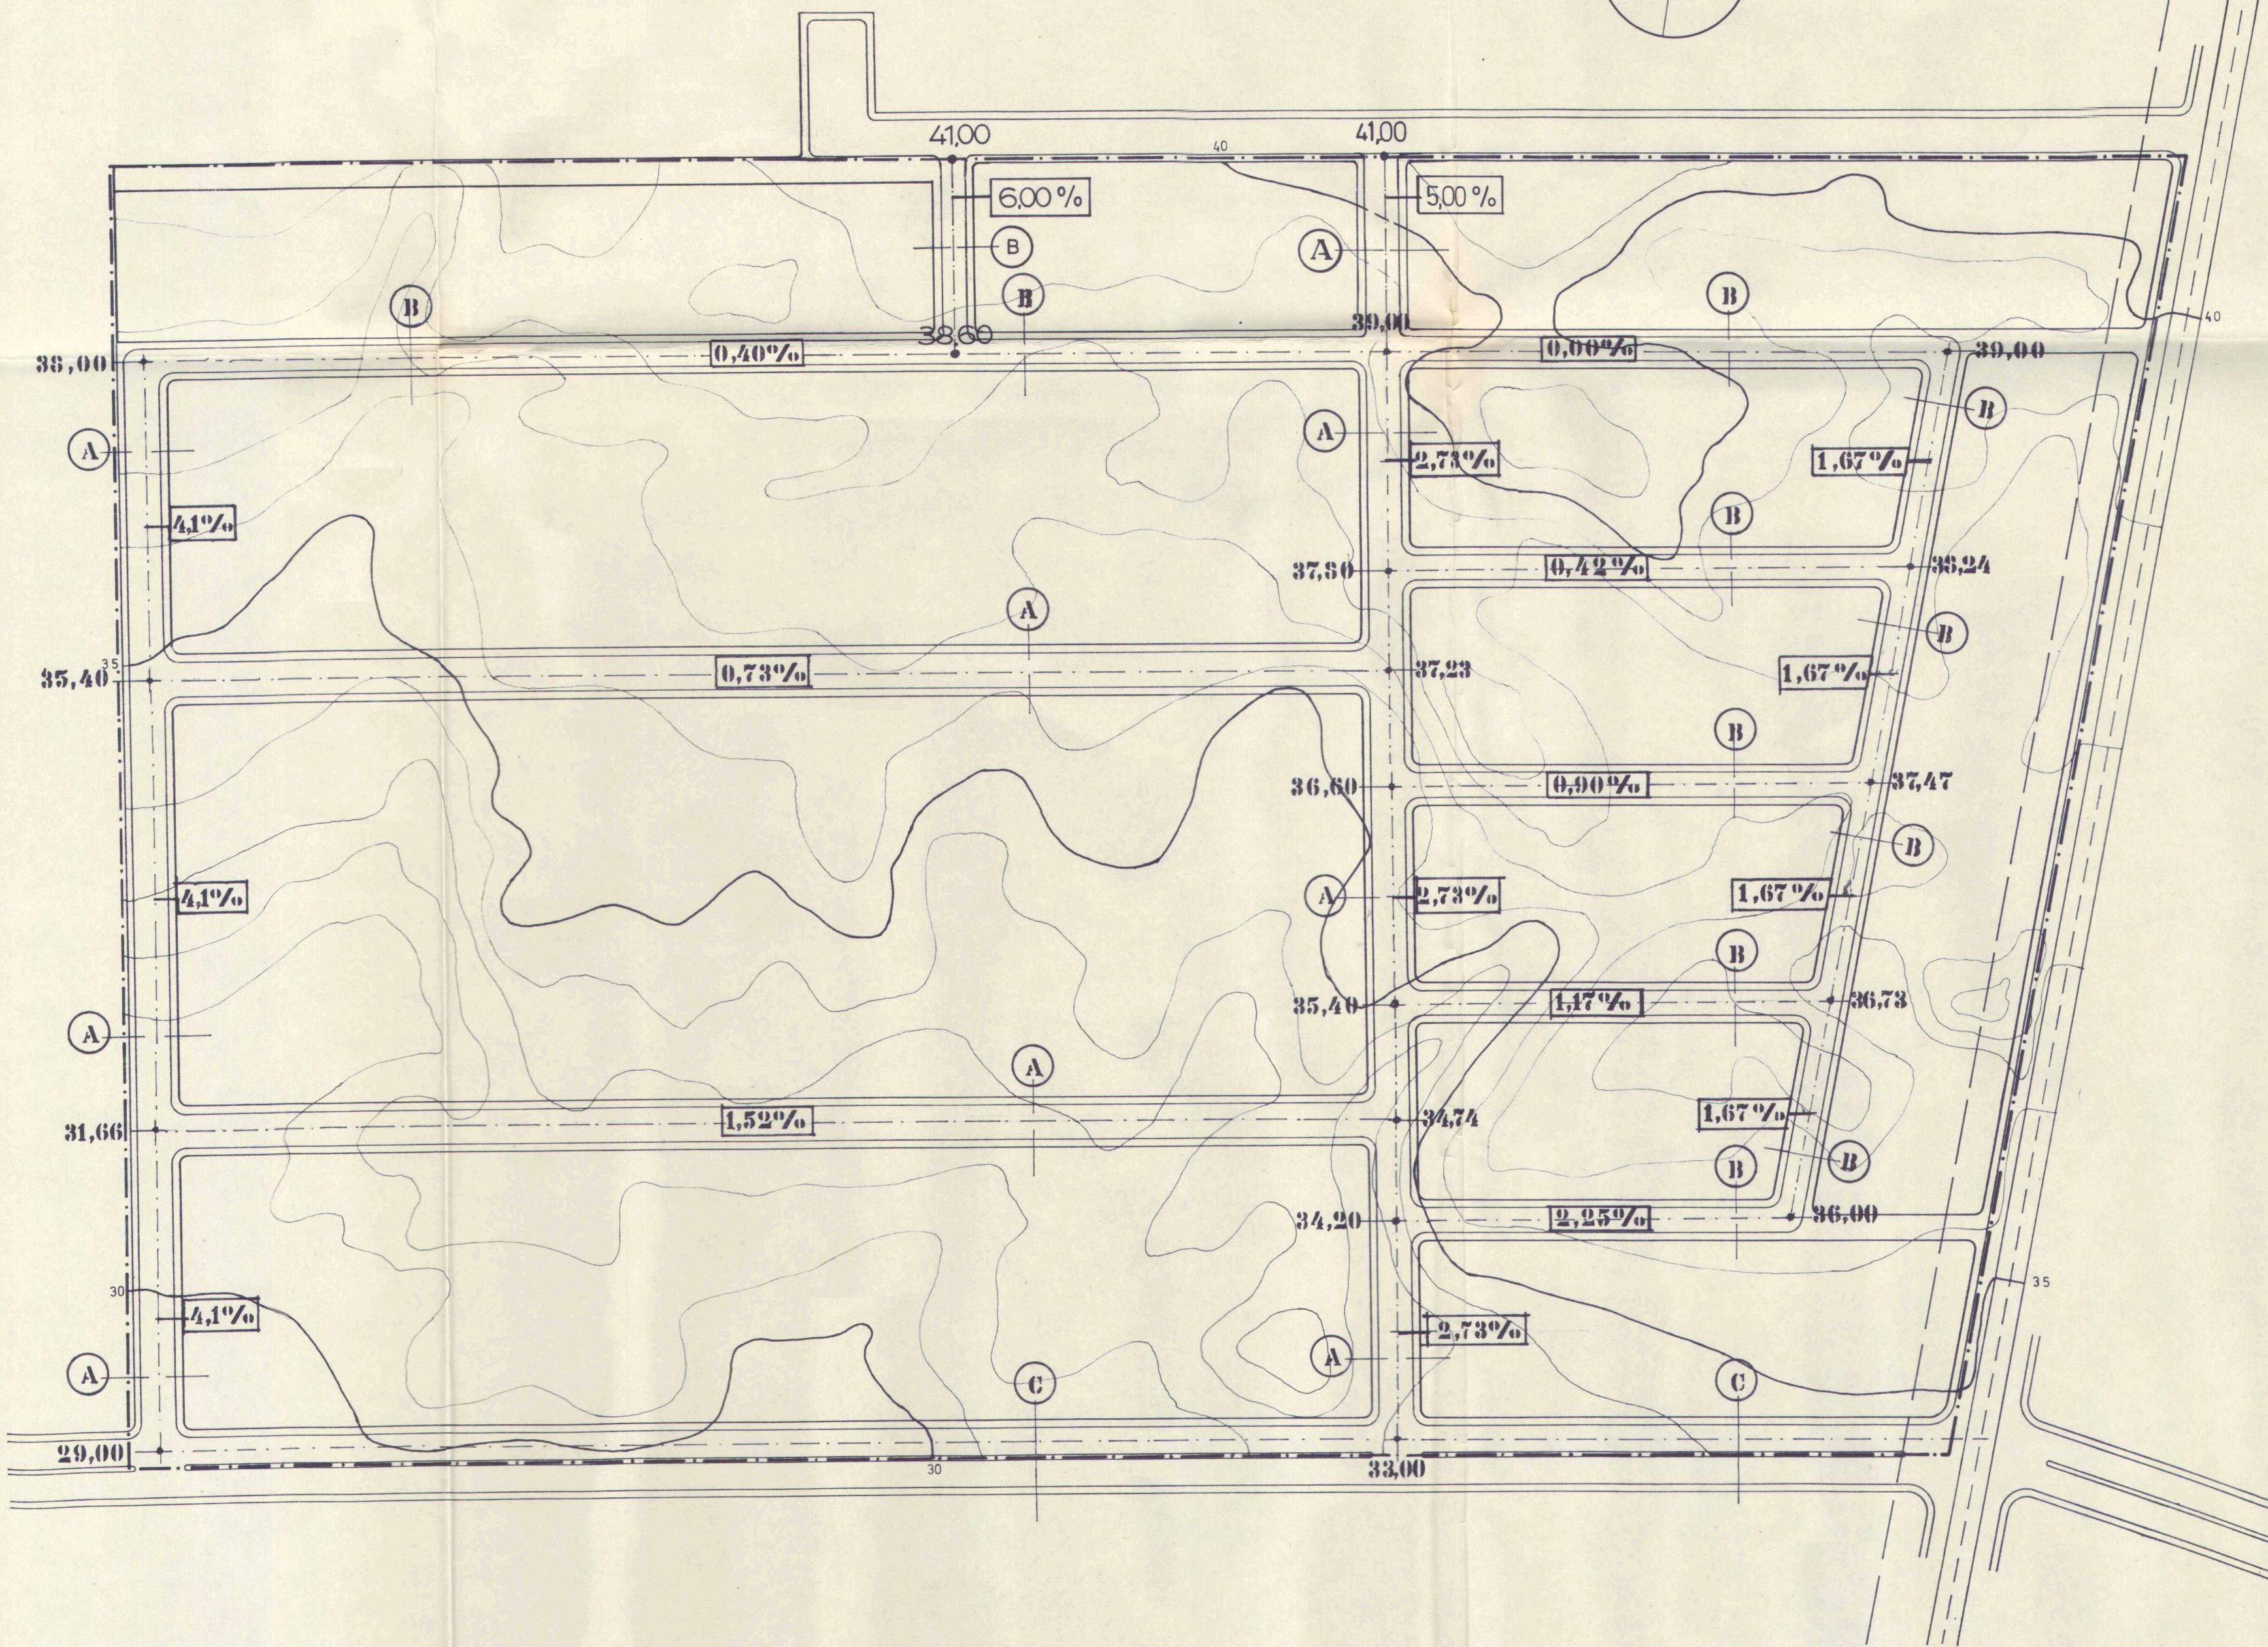

este proyecto requiere el
trámite establecido en el
artículo 41 de la ley del
suelo. (r. d. 1346/1976)

23 MAR. 1989

15786

secciones tipo

DILIGENCIA.- La pongo para hacer constar que el presente
proyecto que consta de 22 folios y de 12 planos, fué aprobado
por el Ayuntamiento Pleno en sesión celebrada el
día 16 de Mayo de 1.989

Arona, a 31 de Mayo de 1.989

El Secretario,



Aprobación definitiva acuerdo C.M.B.C. de 21 febrero de 1989
Forma de conocimiento Orden de 17 julio 1989

Proyecto: PLAN PARCIAL 'ESTRELLA MARAZUL'		
Situación: LAS GALLETAS	Municipio: ARONA	
Promotor: ESTRELLA MARAZUL S.A.		Escala: 1/1.000 Fecha: MAYO 88
Plano: ALINEACIONE Y RASANTES secciones tipos de calles		
arquitecto: ANTONINO JORGE BILBAO		Sustituye al:

3.4