


DELIMITACION Z. PROTECCION  
CTRA. LAS GALLETAS

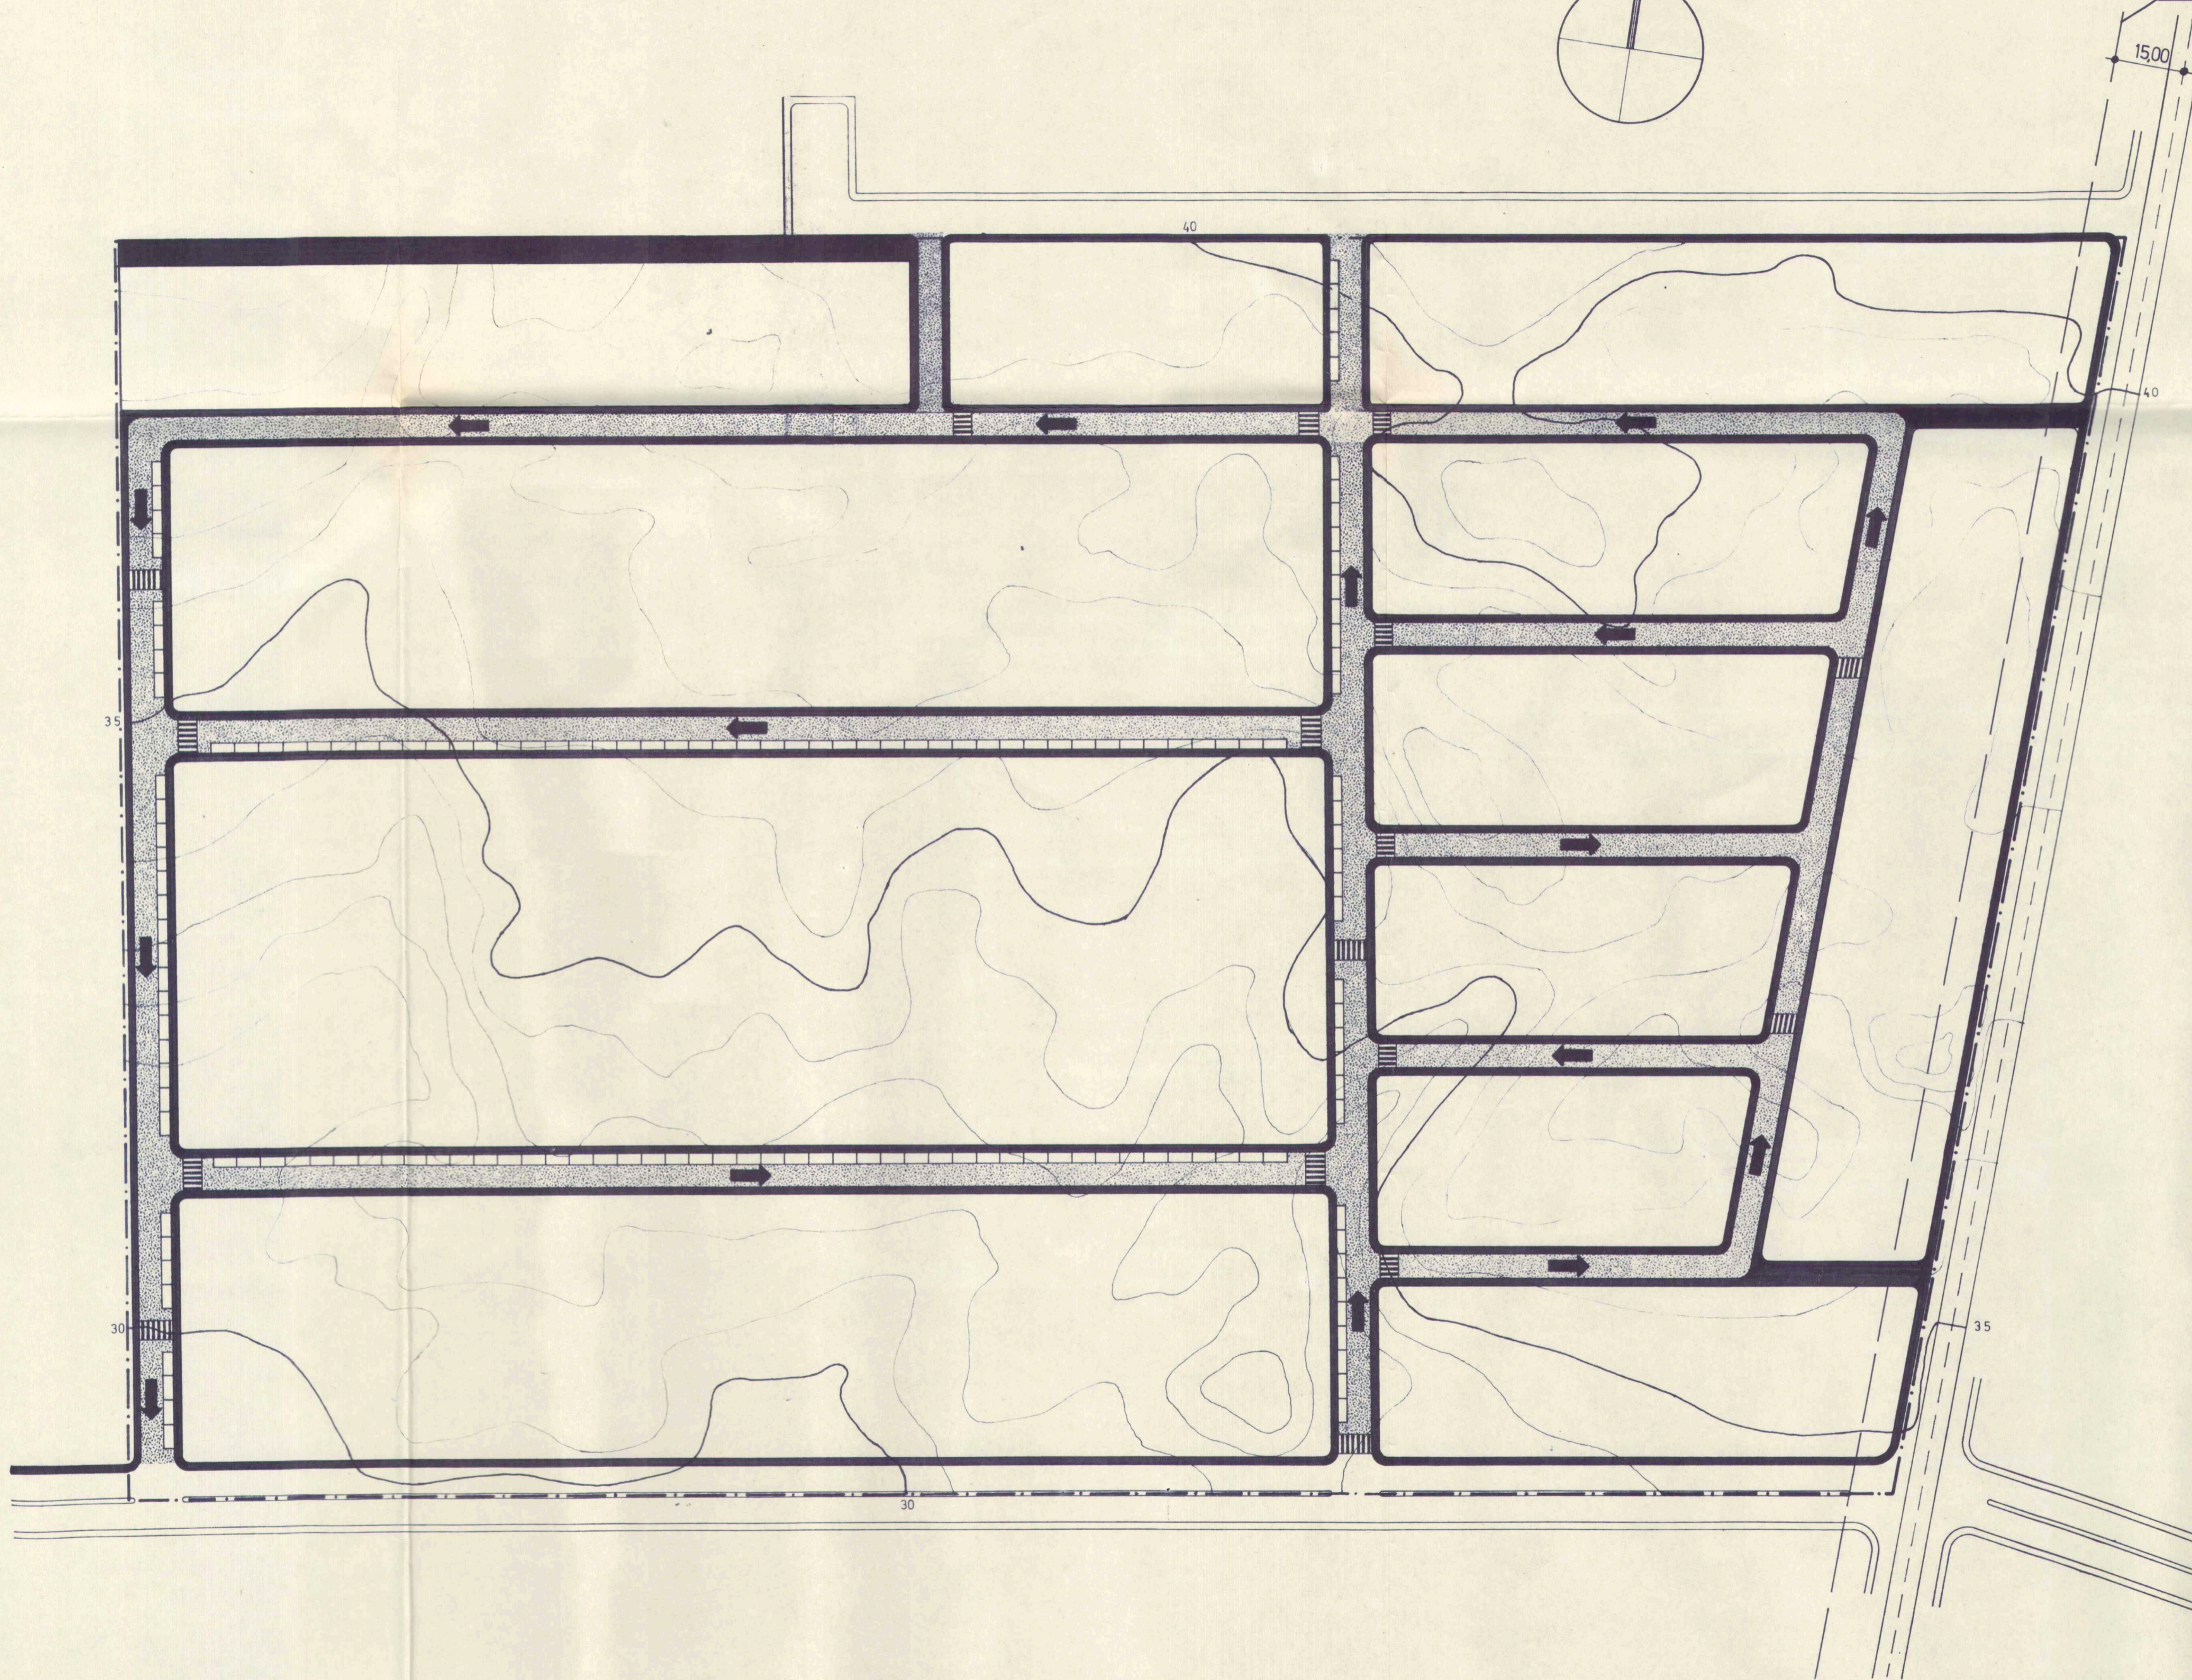

- pasos peatonales
- sentido de circulación
- aparcamientos
- red viaria
- red peatonal

Colegio Oficial de Arquitectos de Canarias  
 Delegación de Santa Cruz de Tenerife  
 Este proyecto requiere el  
 trámite establecido en el  
 artículo 41 de la ley del  
 Suelo (1346/1976)  
 el arqto. de contul  
 23 MAR. 1989  
 el 17 de Mayo de 1986 en cargo del propietario

DILIGENCIA.- La pongo para hacer constar que el presente  
 proyecto que consta de 22 folios y de 12 planos, fué aprobado  
 por el Ayuntamiento Pleno en sesión celebrada el  
 día 16 de Mayo de 1989

Arona, a 31 de Mayo de 1989  
 El Secretario,



Aprobación definitiva acuerdo emmc de 21 febrero 1989  
 Toma de conocimiento Orden de 17 julio 1989

Proyecto: PLAN PARCIAL "ESTRELLA MARAZUL"		
Situación: LAS GALLETAS	Municipio: ARONA	
Promotor: ESTRELLA MARAZUL S.A.		Escala: 1/1.000 Fecha: MAYO 88
Plano: RED VIARIA Y PEATONAL CIRCULACION Y APARCAMIENTOS		
Arquitecto: ANTONINO JORGE BILBAO		Sustituye al: 3.3