



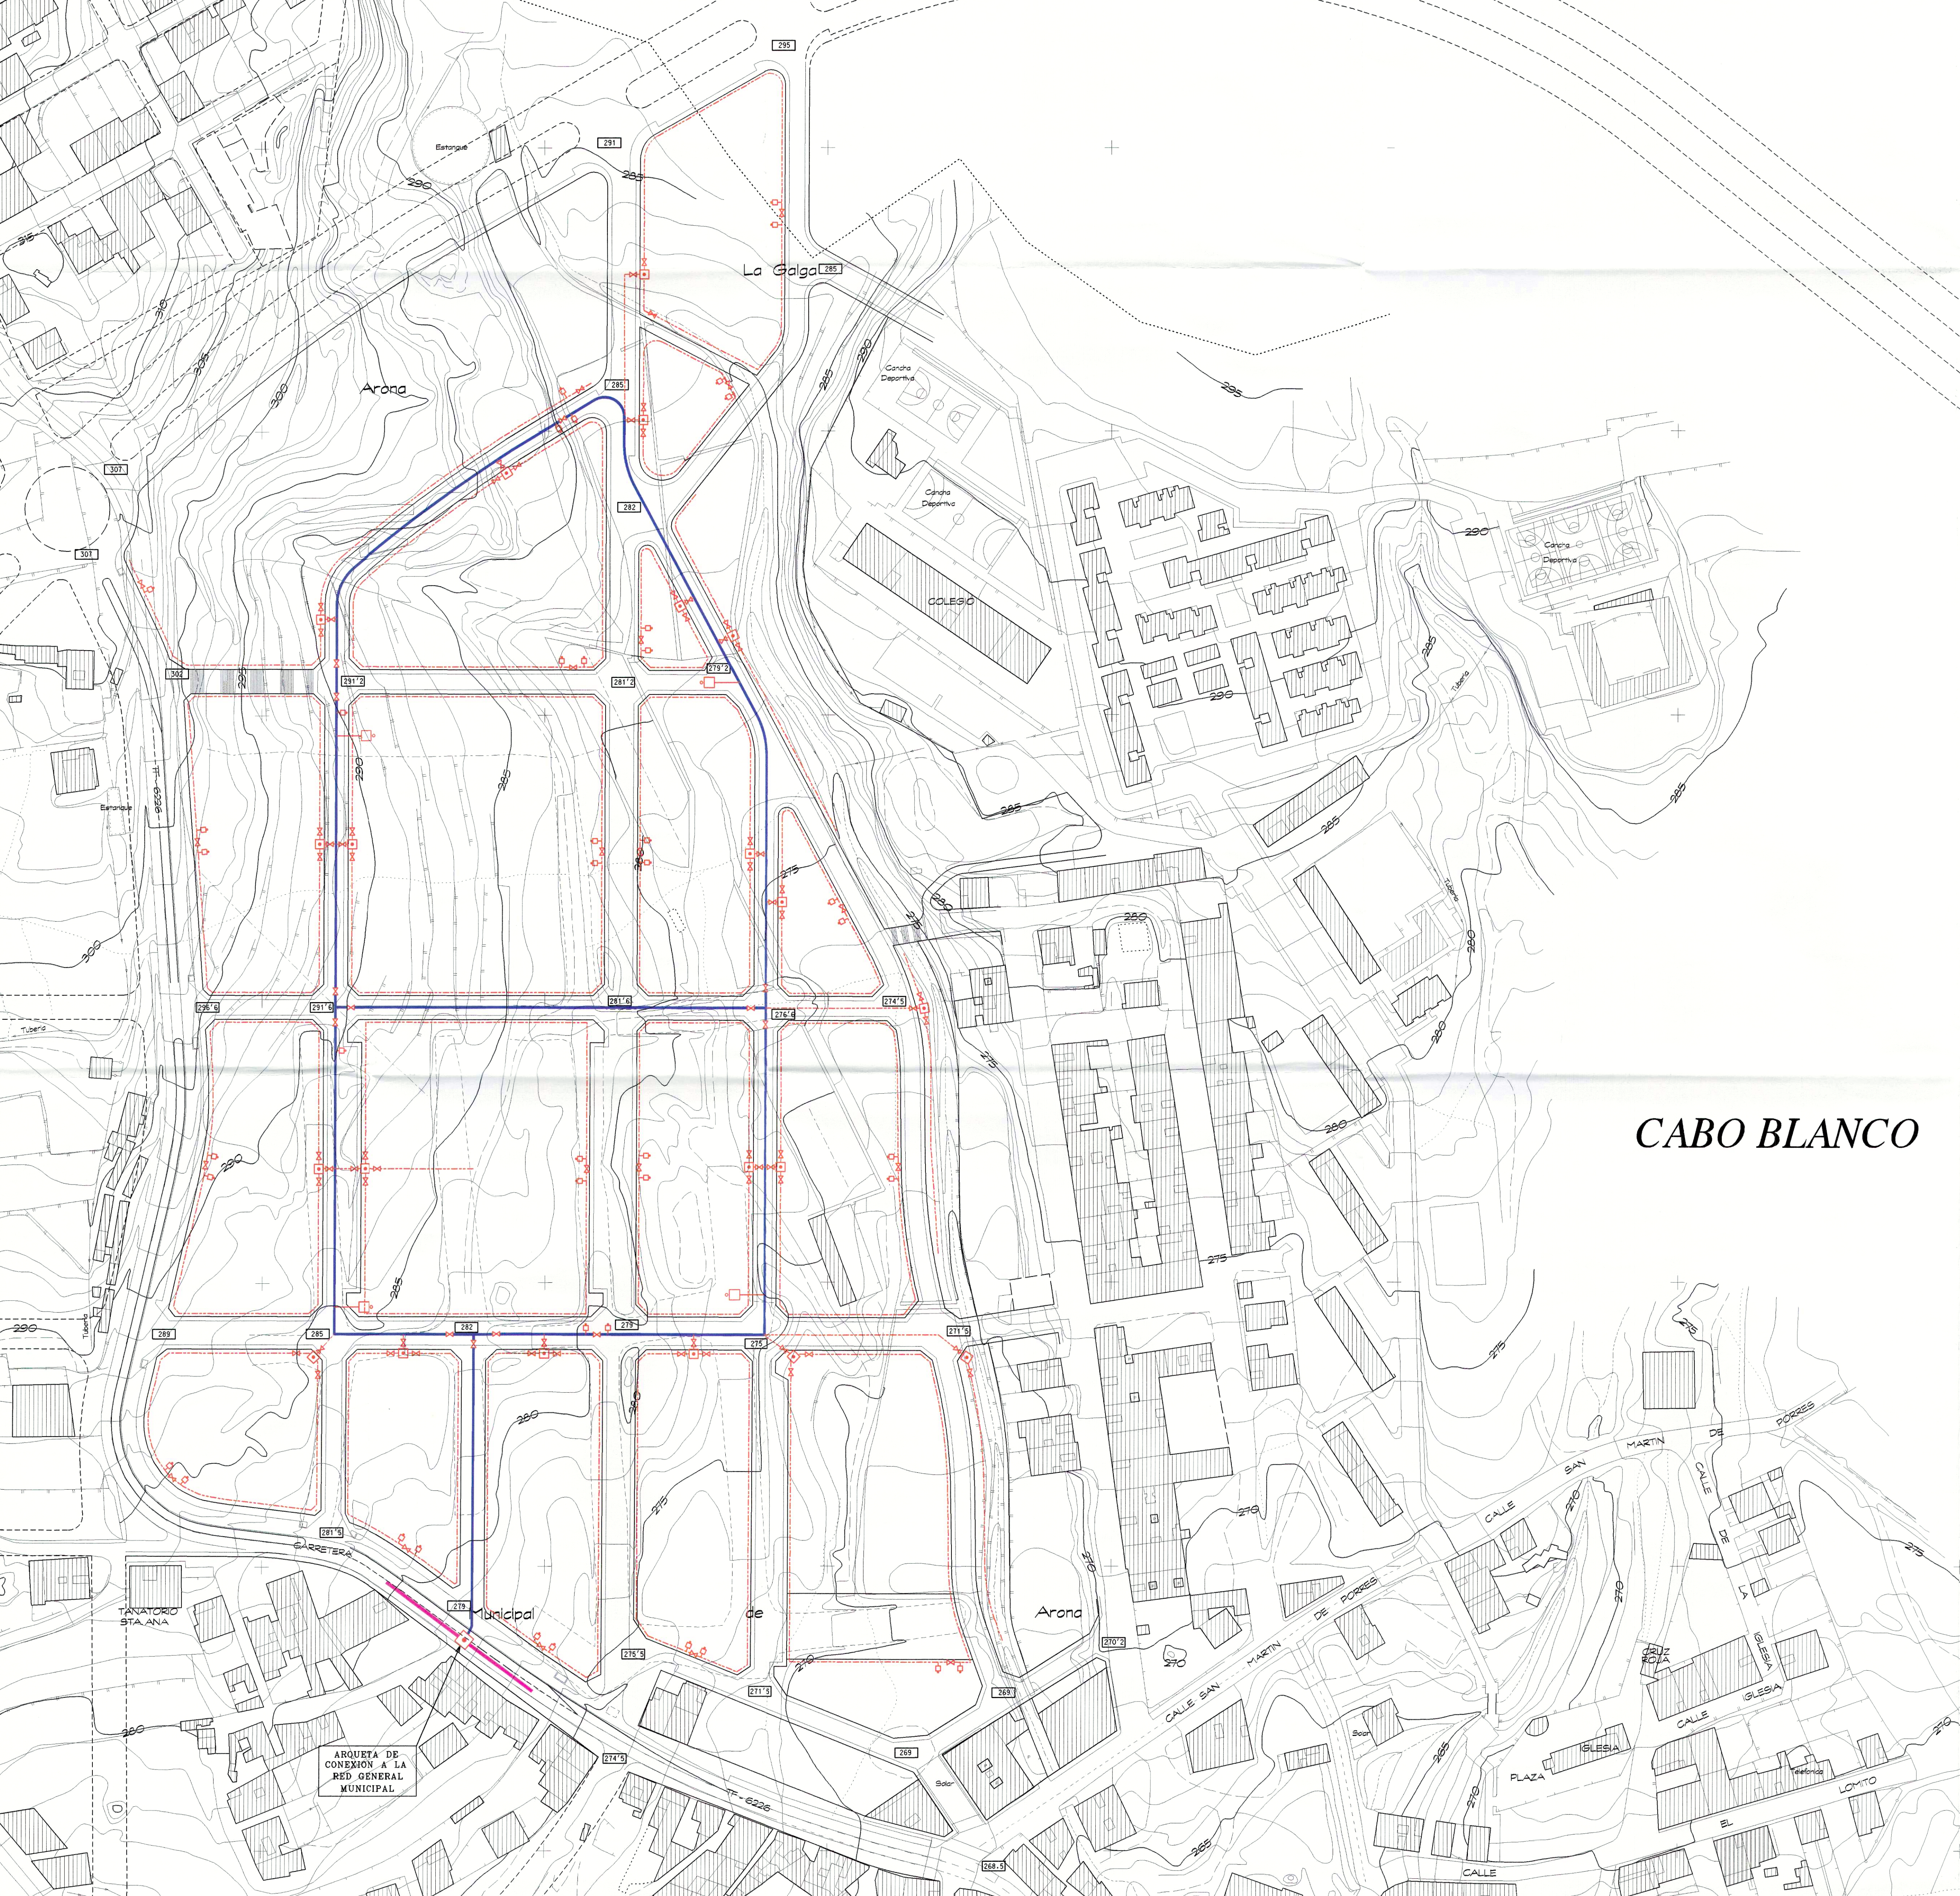

- RED GENERAL MUNICIPAL
- RED PRINCIPAL ϕ 150 mm (FUNDICION DUCTIL)
- RED SECUNDARIA ϕ 60 mm (POLIETILENO)
- BOCA DE DESAGUE
- BOCA DE INCENDIO
- ARQUETA DE ACOMETIDA
- LLAVE
- COTA DE CALLE
- NUMERO DE MANZANA

ESQUEMA DEL CIRCUITO CERRADO POR MANZANA

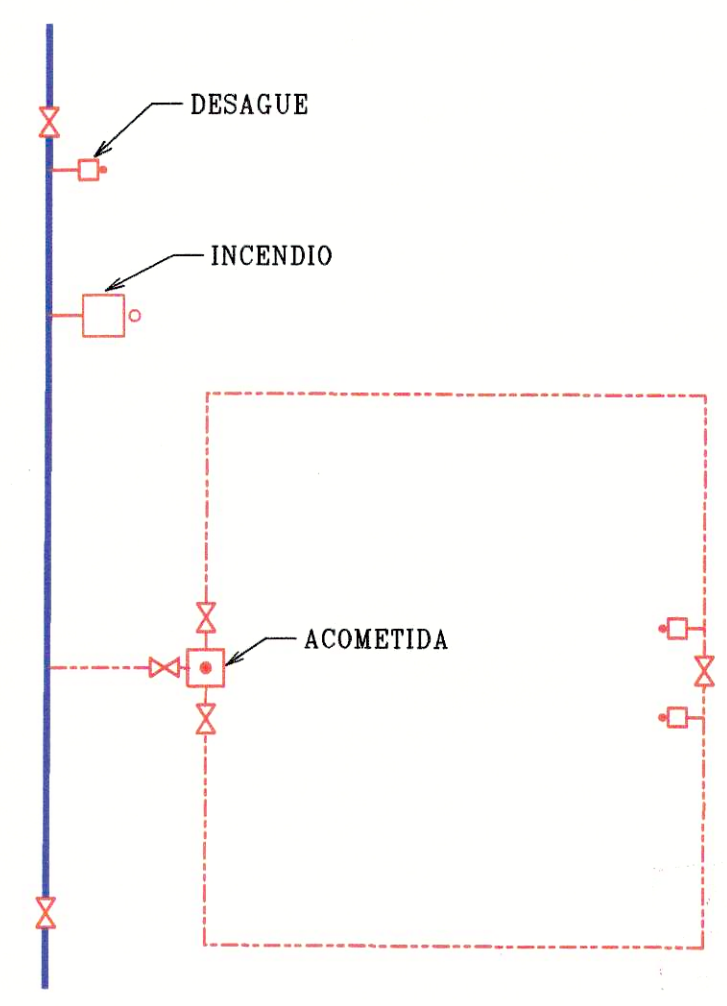

COLEGIO DE ARQUITECTOS DE CANARIAS
REGISTRACION DE FLENERFE-GOMERA-HIENRO
041255 12.DIC.00
VISADO



Toma de conocimiento mediante
orden departamental de
22 ENE. 2001

PLANOS DE ORDENACION

(TEXTO REFUNDIDO ADAPTADO A LA RESOLUCION DE COTMAC POR LA QUE SE ACUERDA LA APROBACION DEFINITIVA DEL PLAN PARCIAL)

- proyecto: PLAN PARCIAL SECTOR R2m CABO BLANCO
- propietario: D. FLORENTIN CASTRO FARINA
- situacion: CABO BLANCO
- municipio: ARONA
- plano: ESQUEMA DE RED DE ABASTECIMIENTO DE AGUA
- numero: PP.-03
- escala: 1:1.000
- fecha: NOVIEMBRE-2.000
- empresa consultora: J. D. A. & ASOCIADOS
- arquitecto: JAVIER DOMINGUEZ ANADON
- delineacion: DANIEL HERRERA IZQUIERDO
- direccion: M. ANGELES LUIS DE LEON
- direccion: C/ IRIARTE N 1-2 TFO. Y FAX 28-45-52 S/C DE TFE.