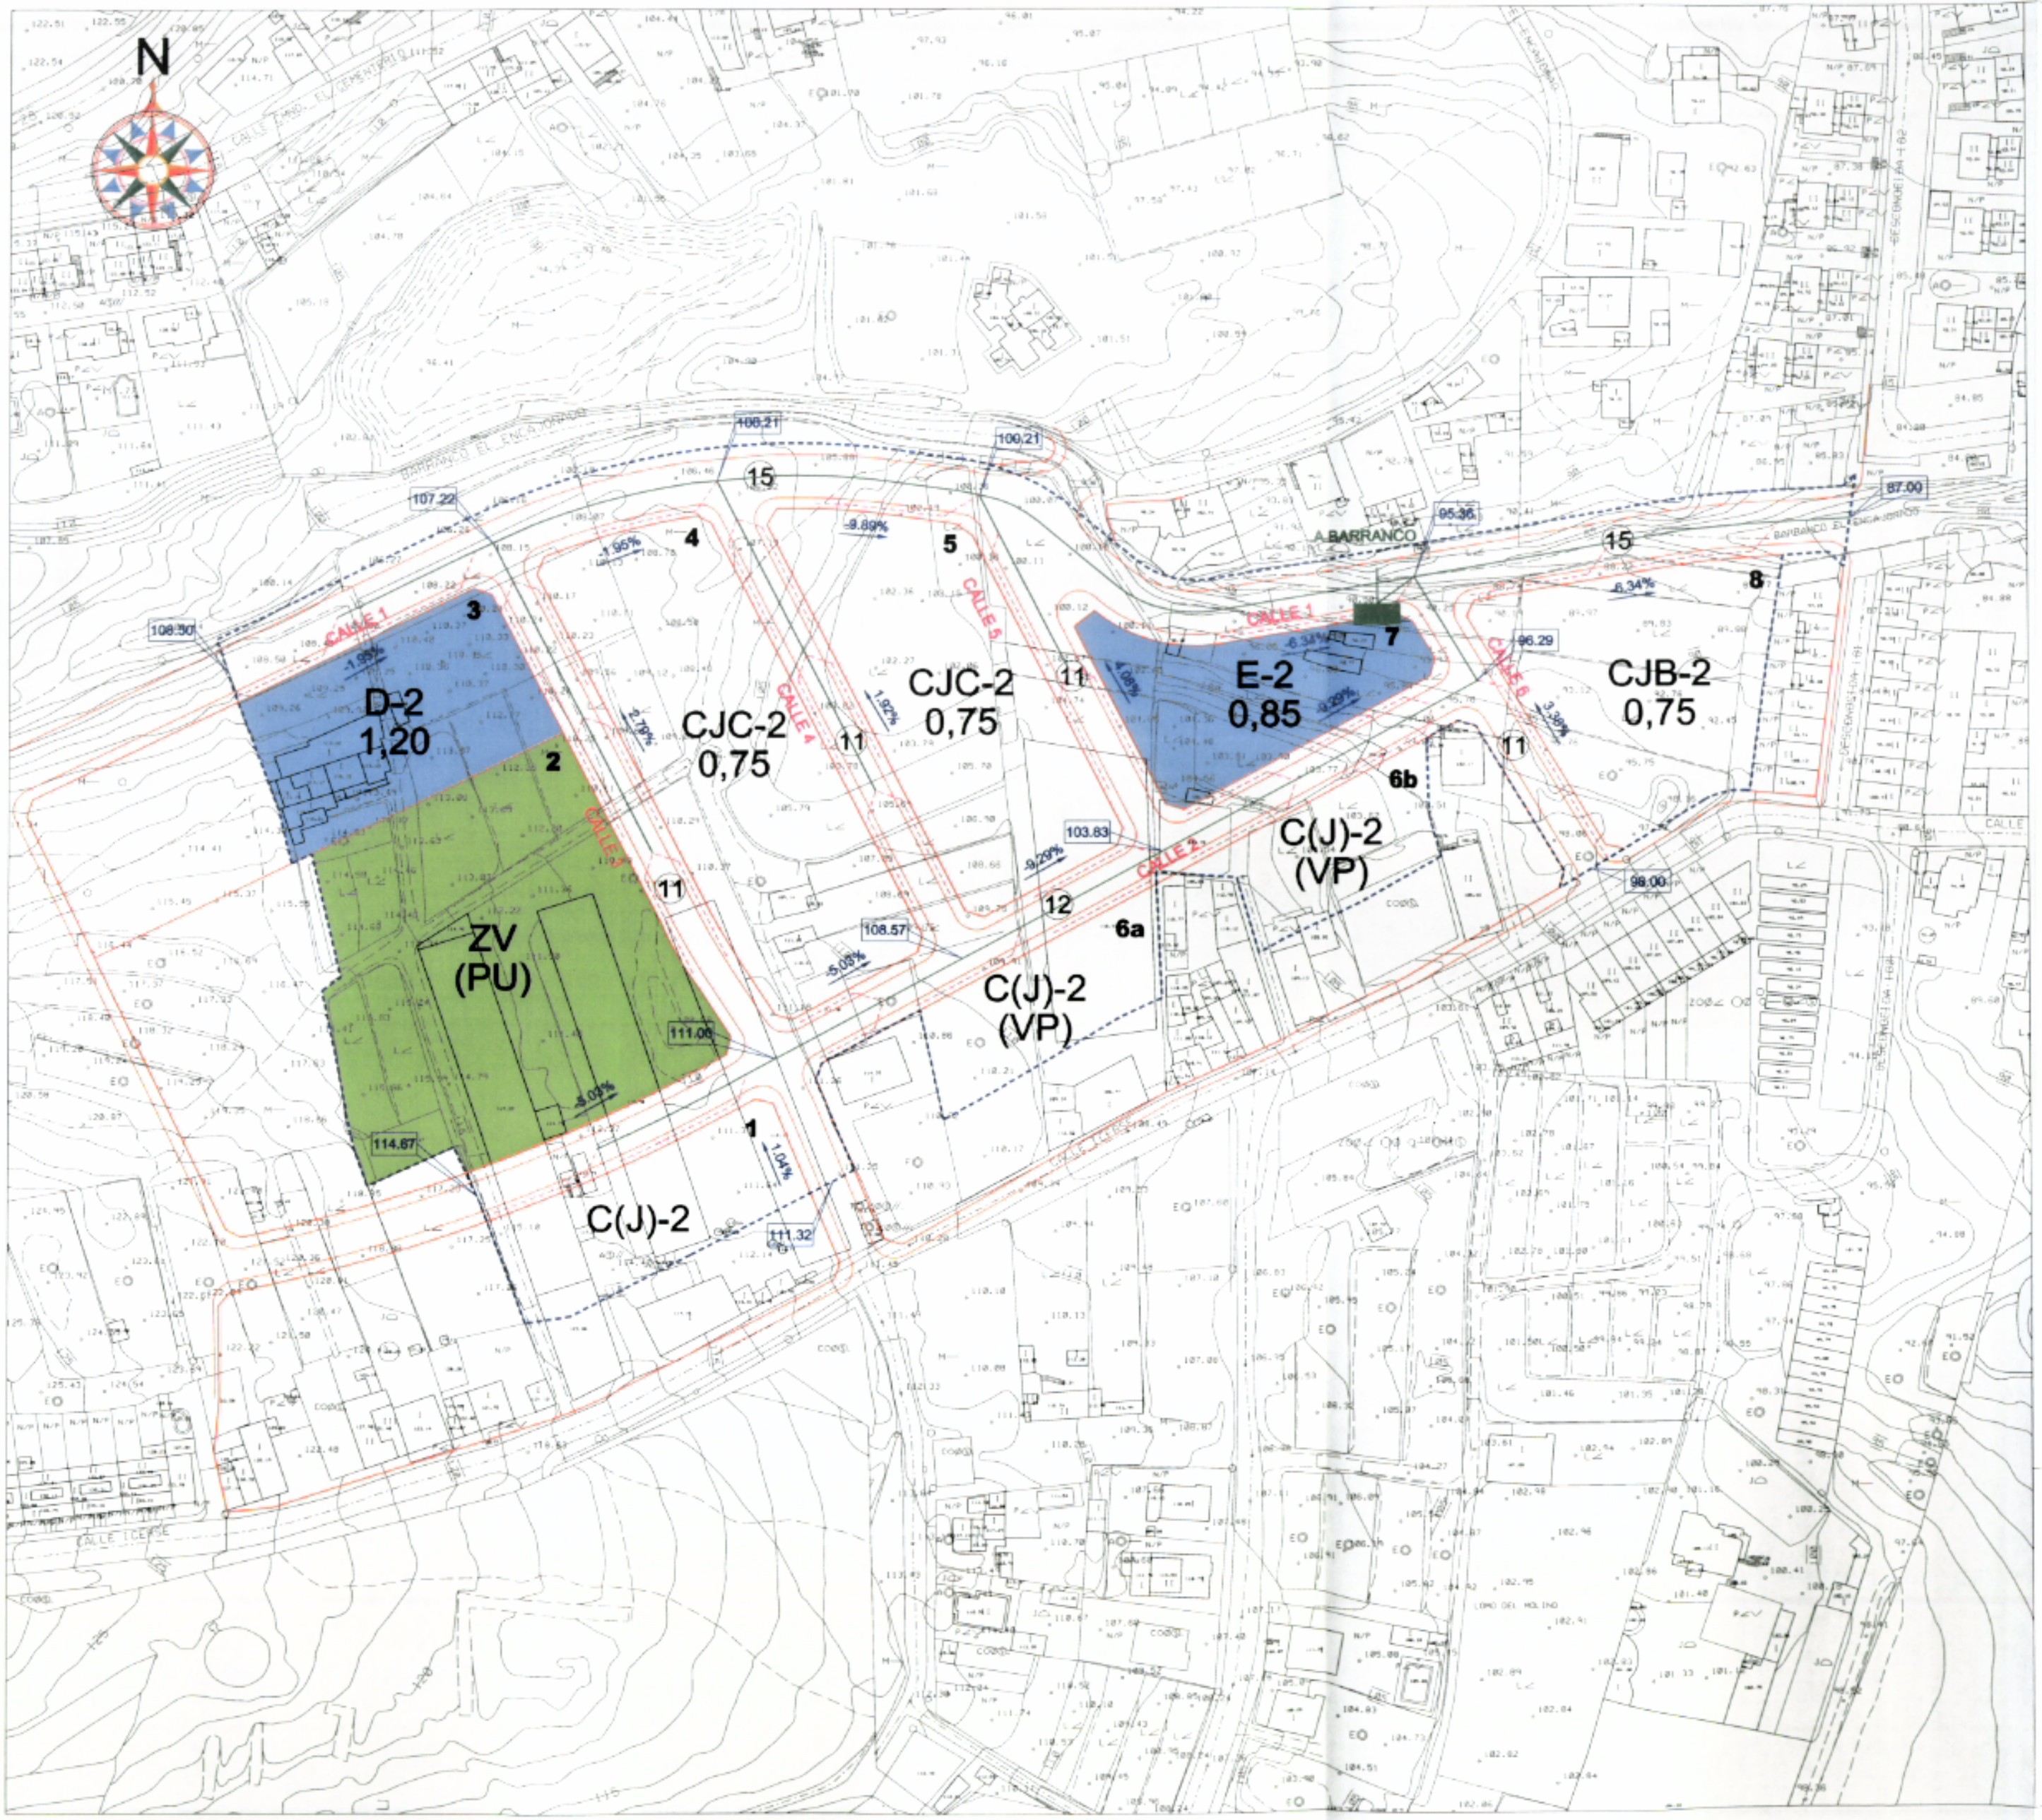

DELIMITACION DEL SECTOR (Superficie= 39.640 m²)

CANALIZACIÓN PRINCIPAL

CANALIZACIÓN SECUNDARIA

SISTEMA DE DEPURACIÓN

REVISIÓN

PLAN GENERAL DE ORDENACIÓN DE CANDELARIA

CONSEJERÍA DE MEDIO AMBIENTE Y ORDENACIÓN TERRITORIAL — CABILDO INSULAR DE TENERIFE — GESPLAN — AYUNTAMIENTO DE CANDELARIA

TEXTO REFUNDIDO - DOCUMENTO APROBACIÓN DEFINITIVA
ADAPTACIÓN A LA LEY DE DIRECTRICES

ORDENACIÓN

SUSO - CA2 ISERCE 2
RED DE SANEAMIENTO

ESCALA: 1/1.500

PLANO Nº: O.7

NOVIEMBRE 2006

ESTUDIO LUENGO S.L.

N

DELIMITACION DEL SECTOR (Superficie= 39.640 m²)

CANALIZACIÓN PRINCIPAL

CANALIZACIÓN A PARCELA

IMBORNAL

D-2
1,20

ZV
(PU)

CJC-2
0,75

CJC-2
0,75

E-2
0,85

CJB-2
0,75

C(J)-2
(VP)

C(J)-2
(VP)

C(J)-2

A BARRANCO

A BARRANCO

CALLE 1

CALLE 4

CALLE 5

CALLE 6

CALLE 2

1 2 3 4 5 6a 6b 7 8 11 12 15

108.21 109.21 107.22 108.50 95.36 87.00 96.29 103.83 108.57 98.00 111.00 114.67 111.32

-9.89% -3.95% -1.92% -2.79% -4.08% -9.29% -6.34% -3.38% -5.05% -5.09% -1.04%

REVISIÓN

PLAN GENERAL DE ORDENACIÓN DE CANDELARIA

CONSEJERÍA DE MEDIO AMBIENTE Y ORDENACIÓN TERRITORIAL | CABILDO INSULAR DE TENERIFE | GESPLAN | AYUNTAMIENTO DE CANDELARIA

TEXTO REFUNDIDO - DOCUMENTO APROBACIÓN DEFINITIVA
ADAPTACIÓN A LA LEY DE DIRECTRICES

ORDENACIÓN

SUSO - CA2 ISERCE 2
RED DE PLUVIALES

ESCALA: 1/1.500

PLANO Nº: O.8

NOVIEMBRE 2006

ESTUDIO LUENGO S.L.

N

DELIMITACION DEL SECTOR (Superficie= 39.640 m²)

CANALIZACIÓN PRINCIPAL

CANALIZACIÓN SECUNDARIA

D-2
1,20

ZV
(PU)

CJC-2
0,75

CJC-2
0,75

E-2
0,85

CJB-2
0,75

C(J)-2
(VP)

C(J)-2
(VP)

C(J)-2

CONEXIÓN
RED GENERAL

CALLE 1

CALLE 2

CALLE 3

CALLE 4

CALLE 5

CALLE 6

1 2 3 4 5 6a 6b 7 8 11 12 15

108.21 100.21 107.22 95.36 87.00 108.50 96.29 103.83 108.57 98.00 111.00 114.67 111.32

-1.95% -9.89% -1.95% -2.79% -1.92% -4.08% -0.29% -6.34% -3.38% -9.29% -5.03% -5.03% -1.04%

REVISIÓN

PLAN GENERAL DE ORDENACIÓN DE CANDELARIA

CONSEJERÍA DE MEDIO AMBIENTE Y ORDENACIÓN TERRITORIAL

CABILDO INSULAR DE TENERIFE

GESPLAN

AYUNTAMIENTO DE CANDELARIA

TEXTO REFUNDIDO - DOCUMENTO APROBACIÓN DEFINITIVA
ADAPTACIÓN A LA LEY DE DIRECTRICES

ORDENACIÓN

SUSO - CA2 ISERCE 2
RED DE ABASTECIMIENTO

ESCALA: 1/1.500

PLANO Nº: O.9

NOVIEMBRE 2006

ESTUDIO LUENGO S.L.

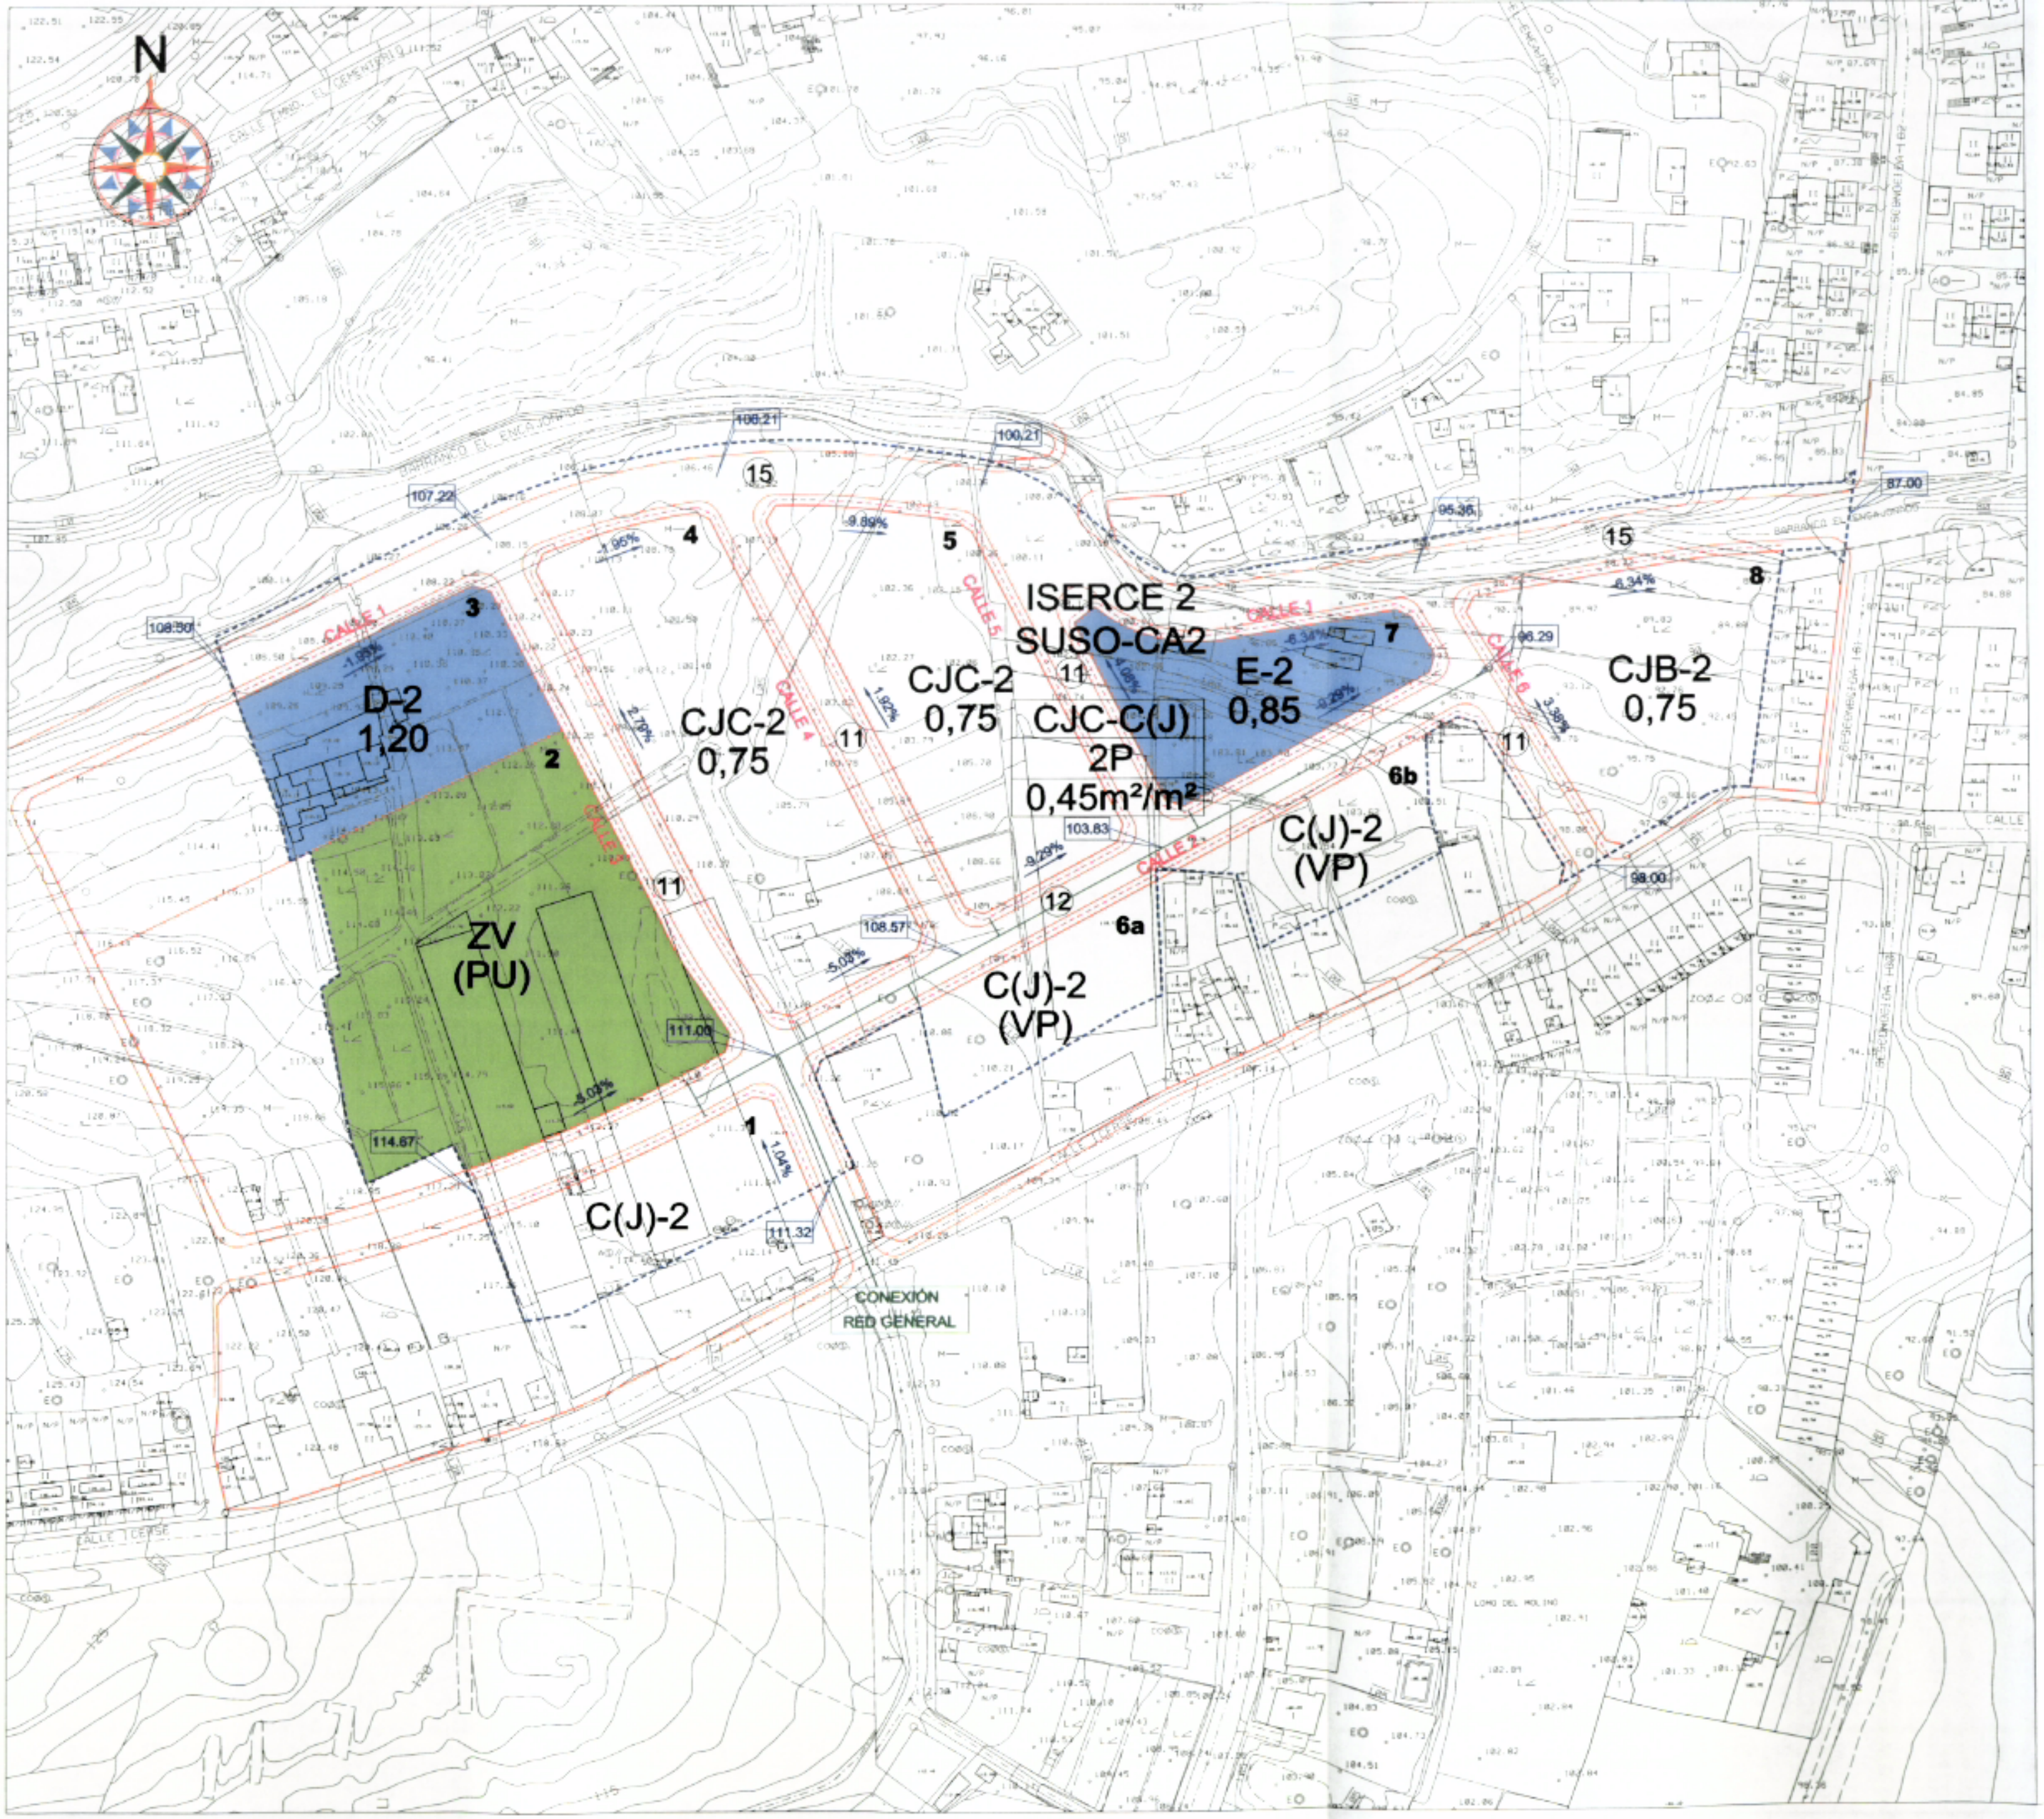

DELIMITACION DEL SECTOR (Superficie= 39.640 m²)

CANALIZACIÓN PRINCIPAL

CANALIZACIÓN SECUNDARIA

REVISIÓN

PLAN GENERAL DE ORDENACIÓN DE CANDELARIA

CONSEJERÍA DE MEDIO AMBIENTE Y ORDENACIÓN TERRITORIAL · CABILDO INSULAR DE TENERIFE · GESPLAN · AYUNTAMIENTO DE CANDELARIA

TEXTO REFUNDIDO - DOCUMENTO APROBACIÓN DEFINITIVA
ADAPTACIÓN A LA LEY DE DIRECTRICES

ORDENACIÓN

SUSO - CA2 ISERCE 2
RED DE RIEGO

ESCALA: 1/1.500

PLANO Nº: O.10

NOVIEMBRE 2006

ESTUDIO LUENGO S.L.

N

ISERCE 2
SUSO-CA2

D-2
1,20

CJC-2
0,75

CJC-2
0,75

CJC-C(J)
2P
0,45m²/m²

E-2
0,85

CJB-2
0,75

C(J)-2
(VP)

C(J)-2
(VP)

ZV
(PU)

C(J)-2

CALLE 1
CALLE 2
CALLE 3
CALLE 4
CALLE 5
CALLE 6

DELIMITACION DEL SECTOR (Superficie= 39.640 m²)

CANALIZACIÓN PRINCIPAL

CANALIZACIÓN SECUNDARIA

ESTACIÓN TRANSFORMADORA

REVISIÓN

PLAN GENERAL DE ORDENACIÓN DE CANDELARIA

CONSEJERÍA DE MEDIO AMBIENTE Y ORDENACIÓN TERRITORIAL — CABILDO INSULAR DE TENERIFE — GESPLAN — AYUNTAMIENTO DE CANDELARIA

TEXTO REFUNDIDO - DOCUMENTO APROBACIÓN DEFINITIVA
ADAPTACIÓN A LA LEY DE DIRECTRICES

ORDENACIÓN

SUSO - CA2 ISERCE 2
RED DE BAJA TENSIÓN

ESCALA: 1/1.500

PLANO Nº: 0.11

NOVIEMBRE 2006

ESTUDIO LUENGO S.L.

N

DELIMITACION DEL SECTOR (Superficie= 39.640 m²)

CANALIZACIÓN PRINCIPAL

ESTACIÓN TRANSFORMADORA

ISERCE 2
SUSO-CA2

D-2
1,20

CJC-2
0,75

CJC-2
0,75

CJC-C(J)
2P
0,45m²/m²

E-2
0,85

CJB-2
0,75

C(J)-2
(VP)

C(J)-2
(VP)

ZV
(PU)

C(J)-2

CONEXIÓN
RED GENERAL

CALLE 1
CALLE 2
CALLE 4
CALLE 5
CALLE 6

1
2
3
4
5
6a
6b
7
8
11
12
15

REVISIÓN

PLAN GENERAL DE ORDENACIÓN DE CANDELARIA

CONSEJERÍA DE MEDIO AMBIENTE Y ORDENACIÓN TERRITORIAL | CABILDO INSULAR DE TENERIFE | GESPLAN | AYUNTAMIENTO DE CANDELARIA

TEXTO REFUNDIDO - DOCUMENTO APROBACIÓN DEFINITIVA
ADAPTACIÓN A LA LEY DE DIRECTRICES

ORDENACIÓN

SUSO - CA2 ISERCE 2
RED DE MEDIA TENSIÓN

ESCALA: 1/1.500

PLANO Nº: 0.12

NOVIEMBRE 2006

ESTUDIO LUENGO S.L.

N

DELIMITACION DEL SECTOR (Superficie= 39.640 m²)

CANALIZACIÓN P.V.C.

ESTACIÓN TRANSFORMADORA

FAROLA

ISERCE 2
SUSO-CA2
CJC-C(J)
2P
0,45m²/m²

D-2
1,20

CJC-2
0,75

CJC-2
0,75

E-2
0,85

CJB-2
0,75

C(J)-2
(VP)

C(J)-2
(VP)

ZV
(PU)

C(J)-2

CALLE 1
CALLE 2
CALLE 3
CALLE 4
CALLE 5
CALLE 6

1
2
3
4
5
6a
6b
7
8
11
12
14
15

108.50
107.22
106.21
100.21
95.36
87.00
96.29
99.00
103.83
108.57
111.00
114.67
111.32

REVISIÓN

PLAN GENERAL DE ORDENACIÓN DE CANDELARIA

CONSEJERÍA DE MEDIO AMBIENTE Y ORDENACIÓN TERRITORIAL

CABILDO INSULAR DE TENERIFE

GIESPLAN

AYUNTAMIENTO DE CANDELARIA

TEXTO REFUNDIDO - DOCUMENTO APROBACIÓN DEFINITIVA
ADAPTACIÓN A LA LEY DE DIRECTRICES

ORDENACIÓN

SUSO - CA2 ISERCE 2
RED DE ALUMBRADO PÚBLICO

ESCALA: 1/1.500

PLANO Nº 0.13

NOVIEMBRE 2006

ESTUDIO LUENGO S.L.

N

DELIMITACION DEL SECTOR (Superficie= 39.640 m²)

CANALIZACIÓN PRINCIPAL

CANALIZACIÓN SECUNDARIA

ISERCE 2
SUSO-CA2

D-2
1,20

CJC-2
0,75

CJC-2
0,75

CJC-C(J)
2P
0,45m²/m²

E-2
0,85

CJB-2
0,75

C(J)-2
(VP)

C(J)-2
(VP)

C(J)-2

ZV
(PU)

CONEXION
RED GENERAL

CALLE 1
CALLE 2
CALLE 4
CALLE 5
CALLE 6

1
2
3
4
5
6a
6b
7
8
11
12
15

107.22
108.21
100.21
108.50
95.36
87.00
96.29
103.83
108.57
111.05
114.67
111.32
98.00

-1.95%
-9.89%
-4.95%
-2.79%
-1.92%
-9.29%
-5.03%
-1.04%
-6.34%
-9.29%
-3.38%

Consejería de Medio Ambiente y Ordenación Territorial
Gobierno de Canarias

Ayuntamiento de la S.A. y P. Villa de Candelaria - Tenerife

REVISIÓN

PLAN GENERAL DE ORDENACIÓN DE CANDELARIA

CONSEJERÍA DE MEDIO AMBIENTE Y ORDENACIÓN TERRITORIAL | CABILDO INSULAR DE TENERIFE | GESPLAN | AYUNTAMIENTO DE CANDELARIA

TEXTO REFUNDIDO - DOCUMENTO APROBACIÓN DEFINITIVA
ADAPTACIÓN A LA LEY DE DIRECTRICES

ORDENACIÓN

SUSO - CA2 ISERCE 2
RED DE TELEFONÍA

ESCALA: 1/1.500

PLANO Nº: 0.14

NOVIEMBRE 2006

ESTUDIO LUENGO S.L.