



ESTRUCTURA DE LA PROPIEDAD

PROMOTORA PUNTA LARGA

FINCA 1. 29.023 m²
FINCA 2. 12.181 m²
FINCA 12. 4.427 m²

DON ROSENDO TORRES FARIÑA EN REPRESENTACION DE DONA AMPARO DIAZ DIAZ

FINCA 3. 4.916 m²

FELISA ALCISO LINARES

FINCA 4. 882 m²

DON VICENTE CARRERO

FINCA 7. 3.990 m²

DESCONOCIDOS (NORTE)

FINCA 10. 4.274 m²
FINCA 11. 16.737 m²
FINCA 13. 3.482 m²
FINCA 15. 871 m²
FINCA 16. 698 m²
FINCA 17. 888 m²
FINCA 18. 3.656 m²
FINCA 19. 1.844 m²
FINCA 20. 2.757 m²

TOTAL FINCAS 10. A 20. 35.147 m²

DESCONOCIDOS (SUR)

FINCA 5. 2.818 m²
FINCA 6. 938 m²
FINCA 8. 2.337 m²
FINCA 9. 613 m²
FINCA 14. 582 m²

TOTAL FINCAS 5, 6, 8, 9 Y 14. 7.299 m²


TOTAL SUPERF. DE DOMINIO PRIVADO. 91.821 m²

VARIO Y DOMINIO PUBLICO


FINCA 21. 11.775 m²

SUPERFICIE TOTAL DEL SECTOR. 93.596 m²

PLAN GENERAL DE ORDENACIÓN DE CANCELARIA

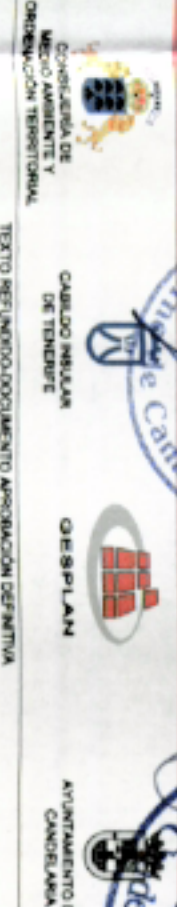

ESCALA 1:2.000
NOVIEMBRE 2.006
ESTUDIO LUENGO S.L.

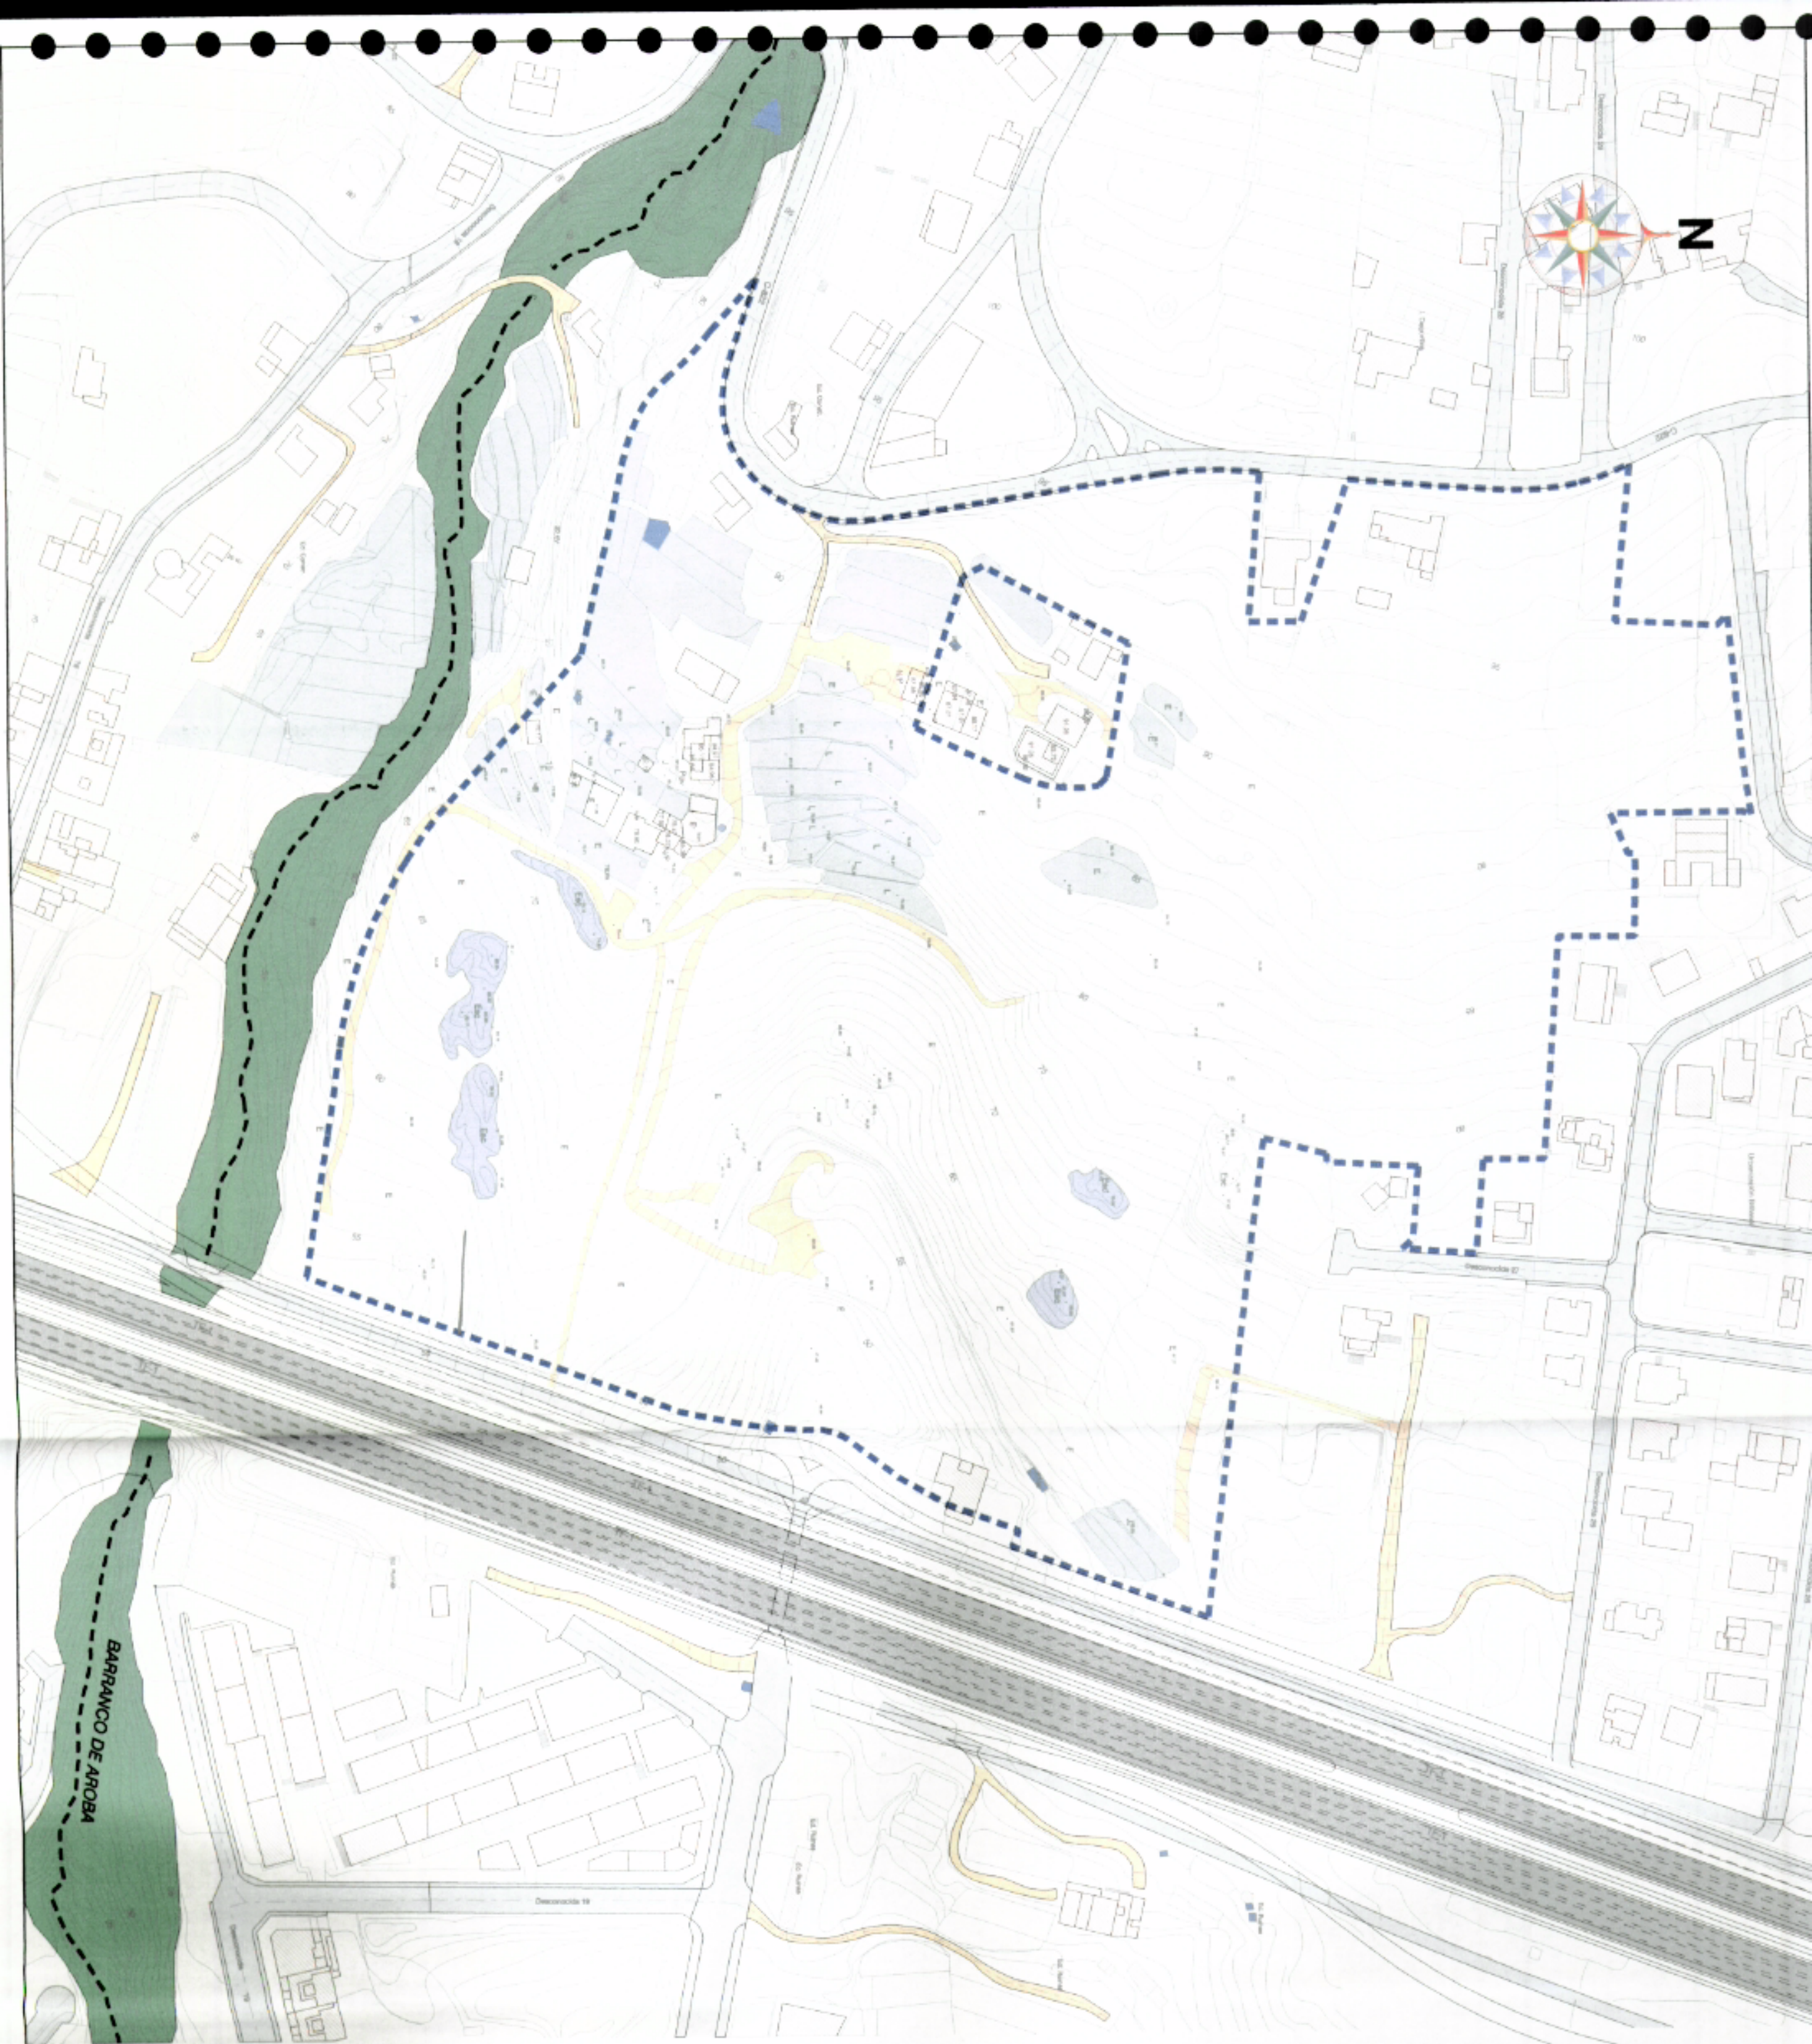

- LIMITE DEL SECTOR. (Superficie = 93.596 m²)
- VIVIENDAS.
- ZONAS ERIALES.
- DEPOSITOS DE AGUA.
- ESCOMBROS.
- AUTOPISTA TF-1
- CARRETERAS Y CALLES
- CAMINOS.
- BARRANCO DE AROBA

REVISIÓN
PLAN GENERAL DE ORDENACIÓN DE CANDELARIA

GOBIERNO DE LAS ILAS DE CANARIAS
GOBIERNO DE LA CIUDAD DE LA S.A. y P. S.A.
GOBIERNO DE LA CIUDAD DE LA S.A. y P. S.A.
GOBIERNO DE LA CIUDAD DE LA S.A. y P. S.A.

ESCALA: 1/2.000
NOVIEMBRE 2.006
USOS DEL SUELO
ESTUDIO LUENGO S.L.






ANEXO. PLANOS ORDENACIÓN:





REVISIÓN
PLAN GENERAL DE ORDENACIÓN DE CANDELARIA
 CONSEJO DE
 ORDENACIÓN DE
 MEDIO AMBIENTE Y
 TERRITORIO
 CABILDO INSULAR
 DE TENERIFE
 GERESPLAN
 AYUNTAMIENTO DE
 CANDELARIA

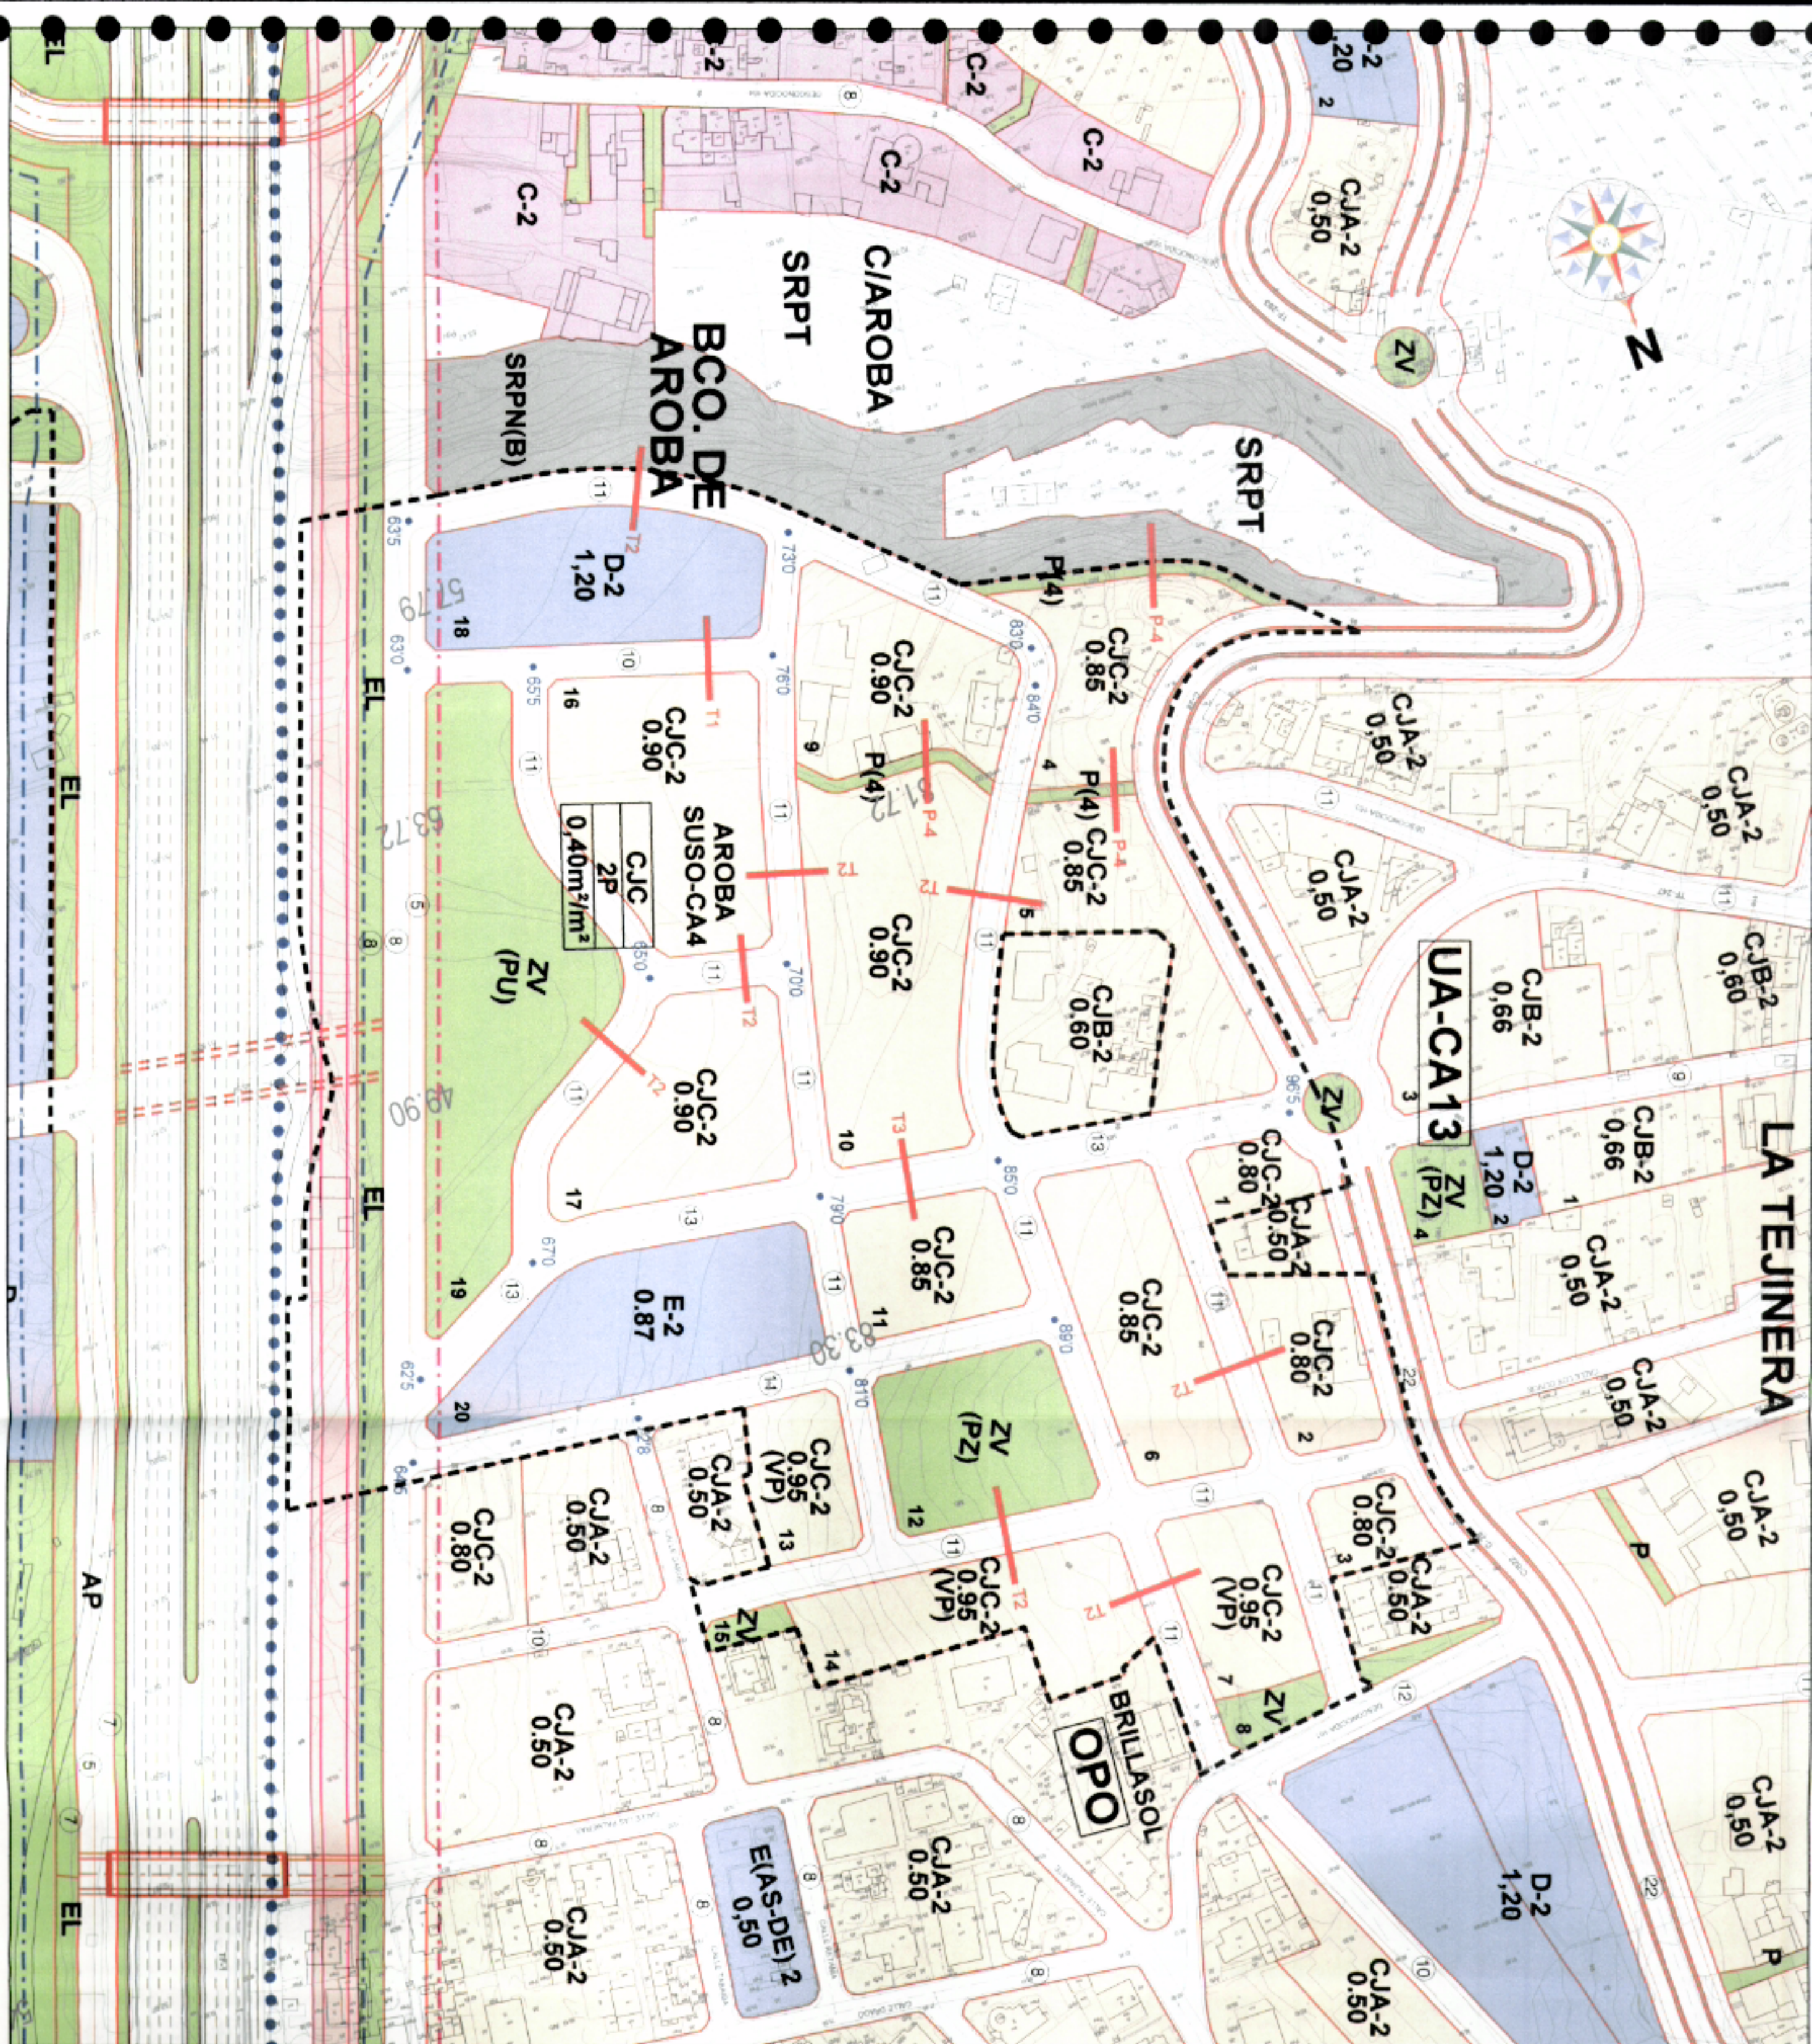


SECCIONES TIPO DE VIARIO



PLAN GENERAL DE ORDENACIÓN DE CANDELARIA



REVISIÓN
ORDENACIÓN
SUSO-CA4 (AROA)
RED VIARIA: ALINEACIONES Y RASANTES
PLANO N° 0.2a
NOVIEMBRE 2.006
ESTUDIO LUENGO S.L.

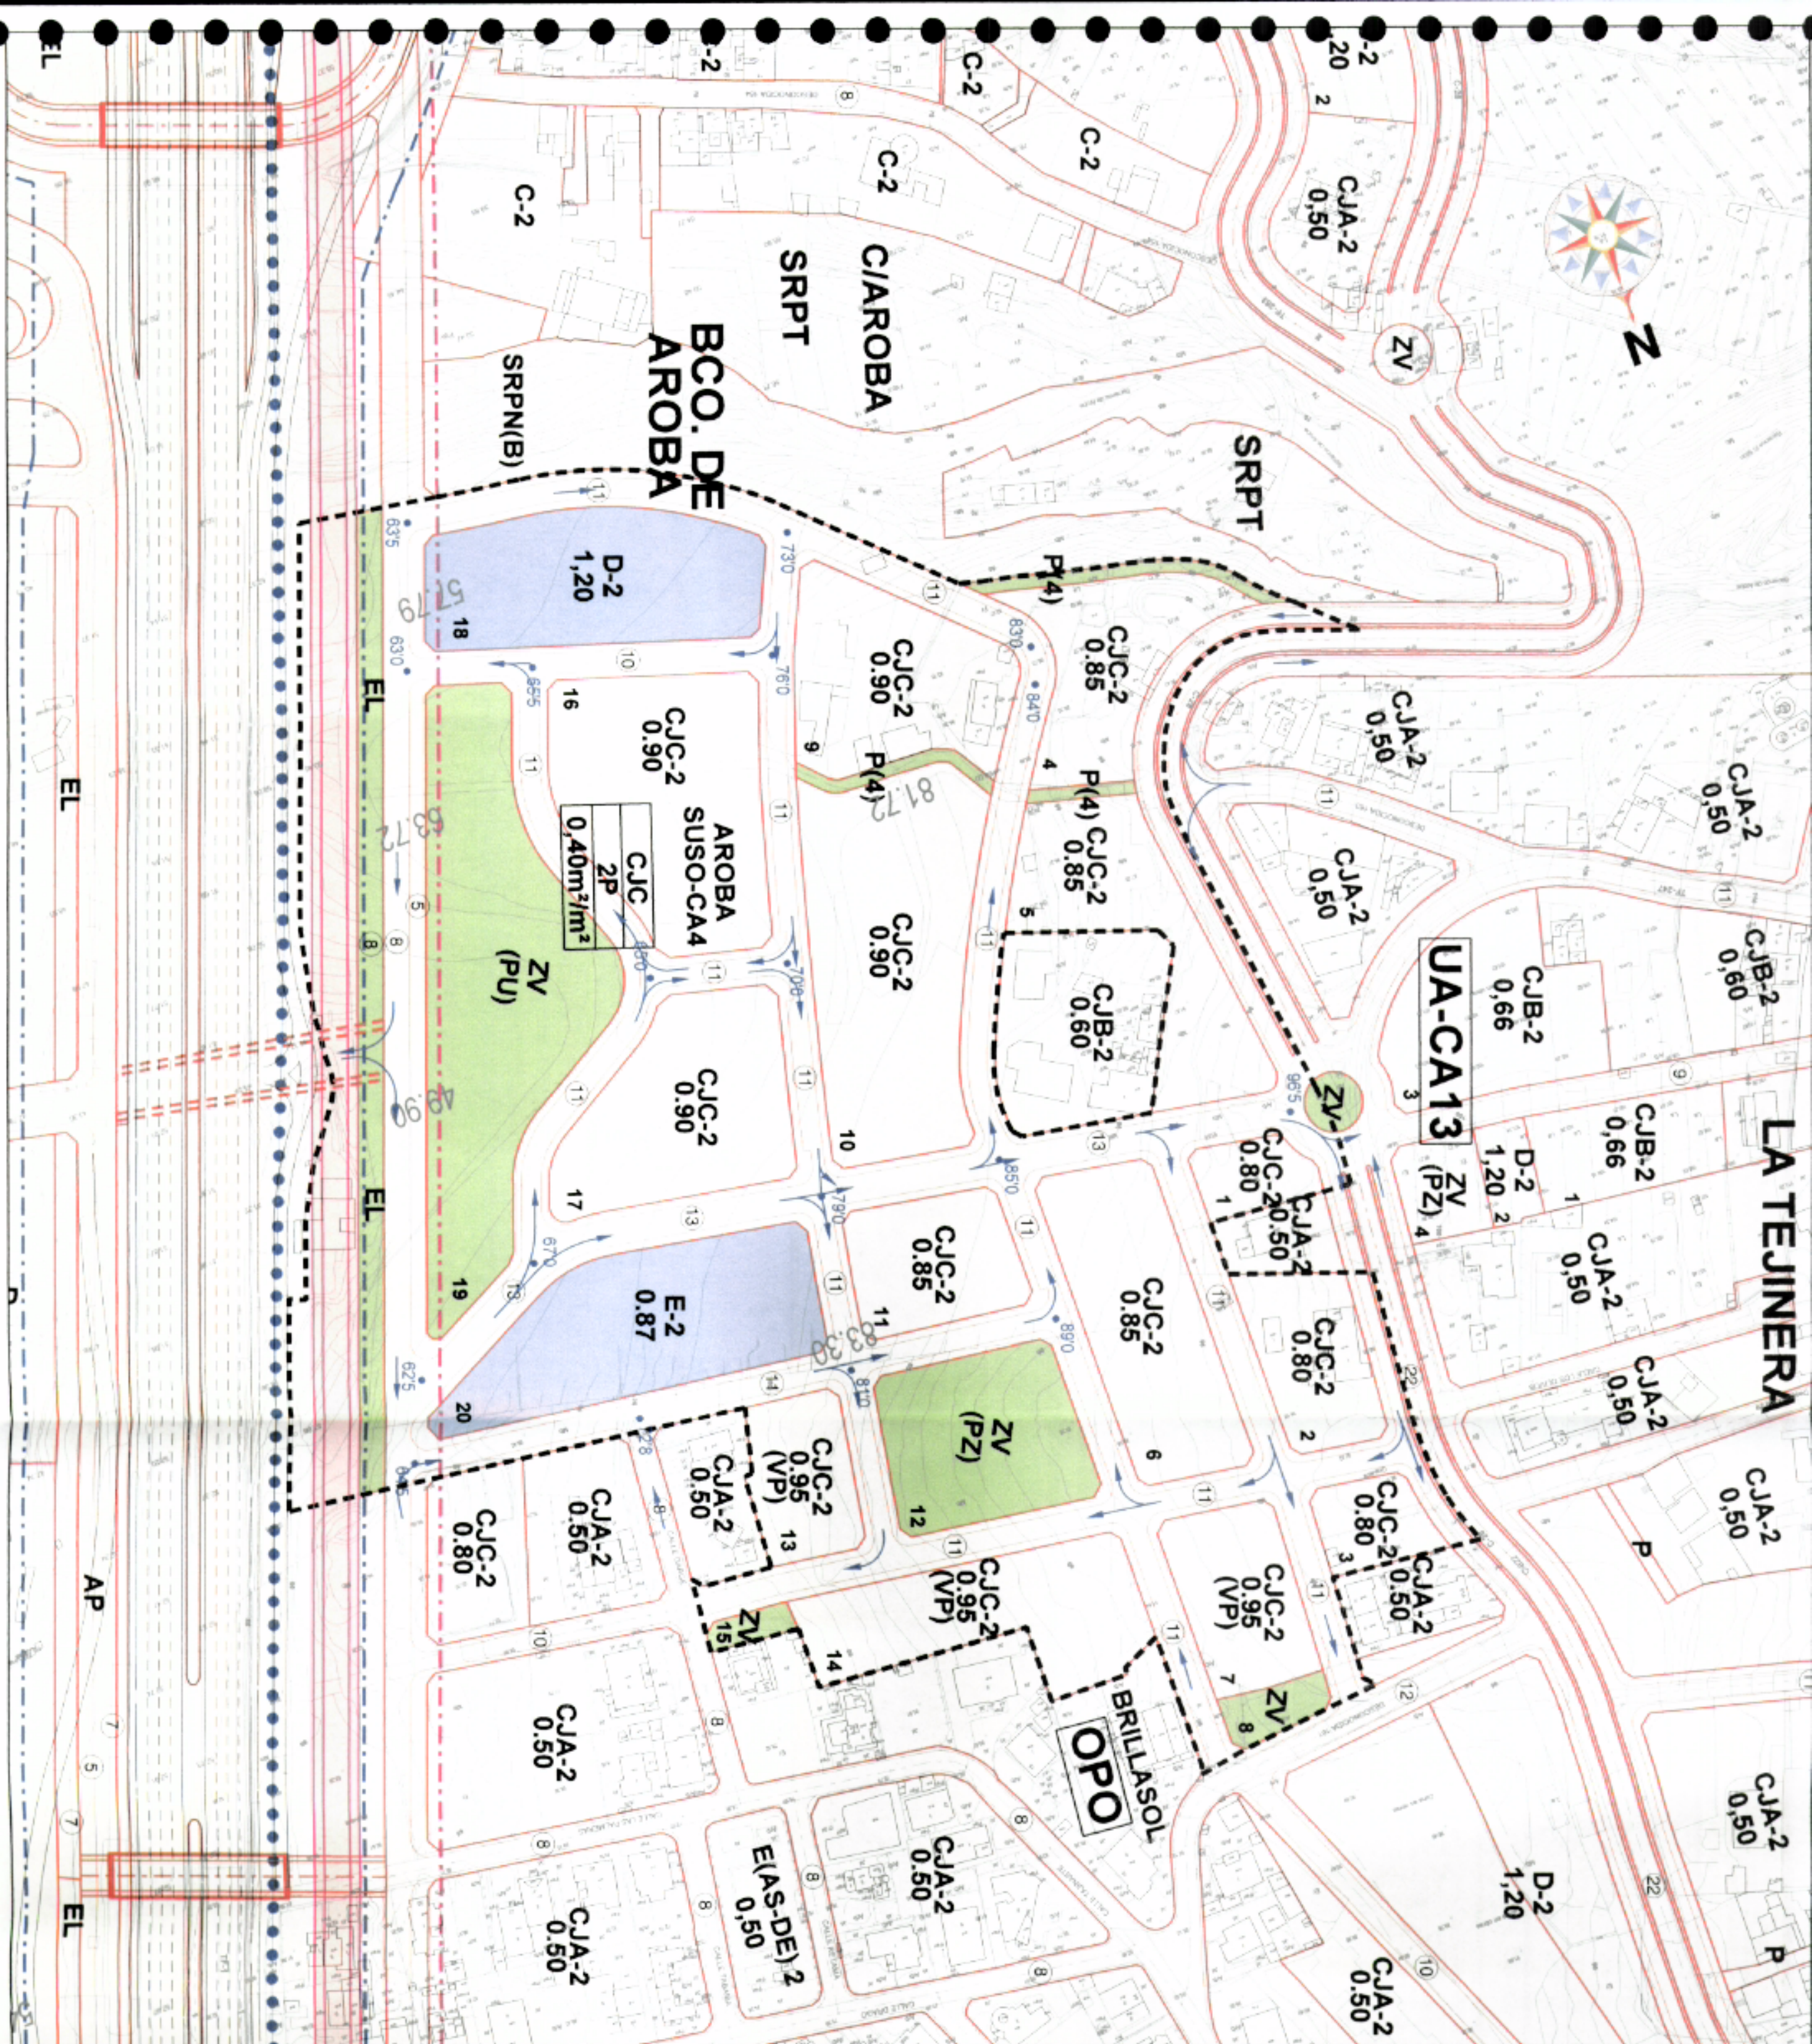

DELIMITACIÓN DEL SECTOR
SENTIDO DE LA CIRCULACIÓN



PLAN GENERAL DE ORDENACIÓN DE CANDELARIA

REVISIÓN
ORDENACIÓN
SUSO-CA4 (ARROBA)
RED VIARIA: SENTIDO DE LA CIRCULACIÓN
PLANO Nº 0.2b
NOVIEMBRE 2.006

ESCALA 1:2.000
ESTUDIO LUENGO S.L.



 GOBIERNO DE MADRID	 REGION DE MADRID	 REGION DE MADRID	 REGION DE MADRID
---	---	---	---

ORDENACIÓN
SUSO-CA4 (AROB)

ESQUEMA DE RED DE CONTRAINCENDIOS

ESCALA 1/2.000

PLANO Nº **0.3b**

NOVIEMBRE 2.006

ESTUDIO LUENGO S.L. 