



DELIMITACIÓN DEL SECTOR (Superficie= 103.751 m²)

LÍNEA DE SERVIDUMBRE DE AUTOPISTA TF-1

CANALIZACIÓN

PENDIENTE

POZO DE REGISTRO



PLAN GENERAL DE ORDENACIÓN DE CANDELARIA

REVISIÓN



CONSEJO DE ORDENACIÓN TERRITORIAL








RED DE SANEAMIENTO

ESCALA: 1:2.000

PLANO Nº 0.7

NOVIEMBRE 2006

ESTUDIO LUENGO S.L.

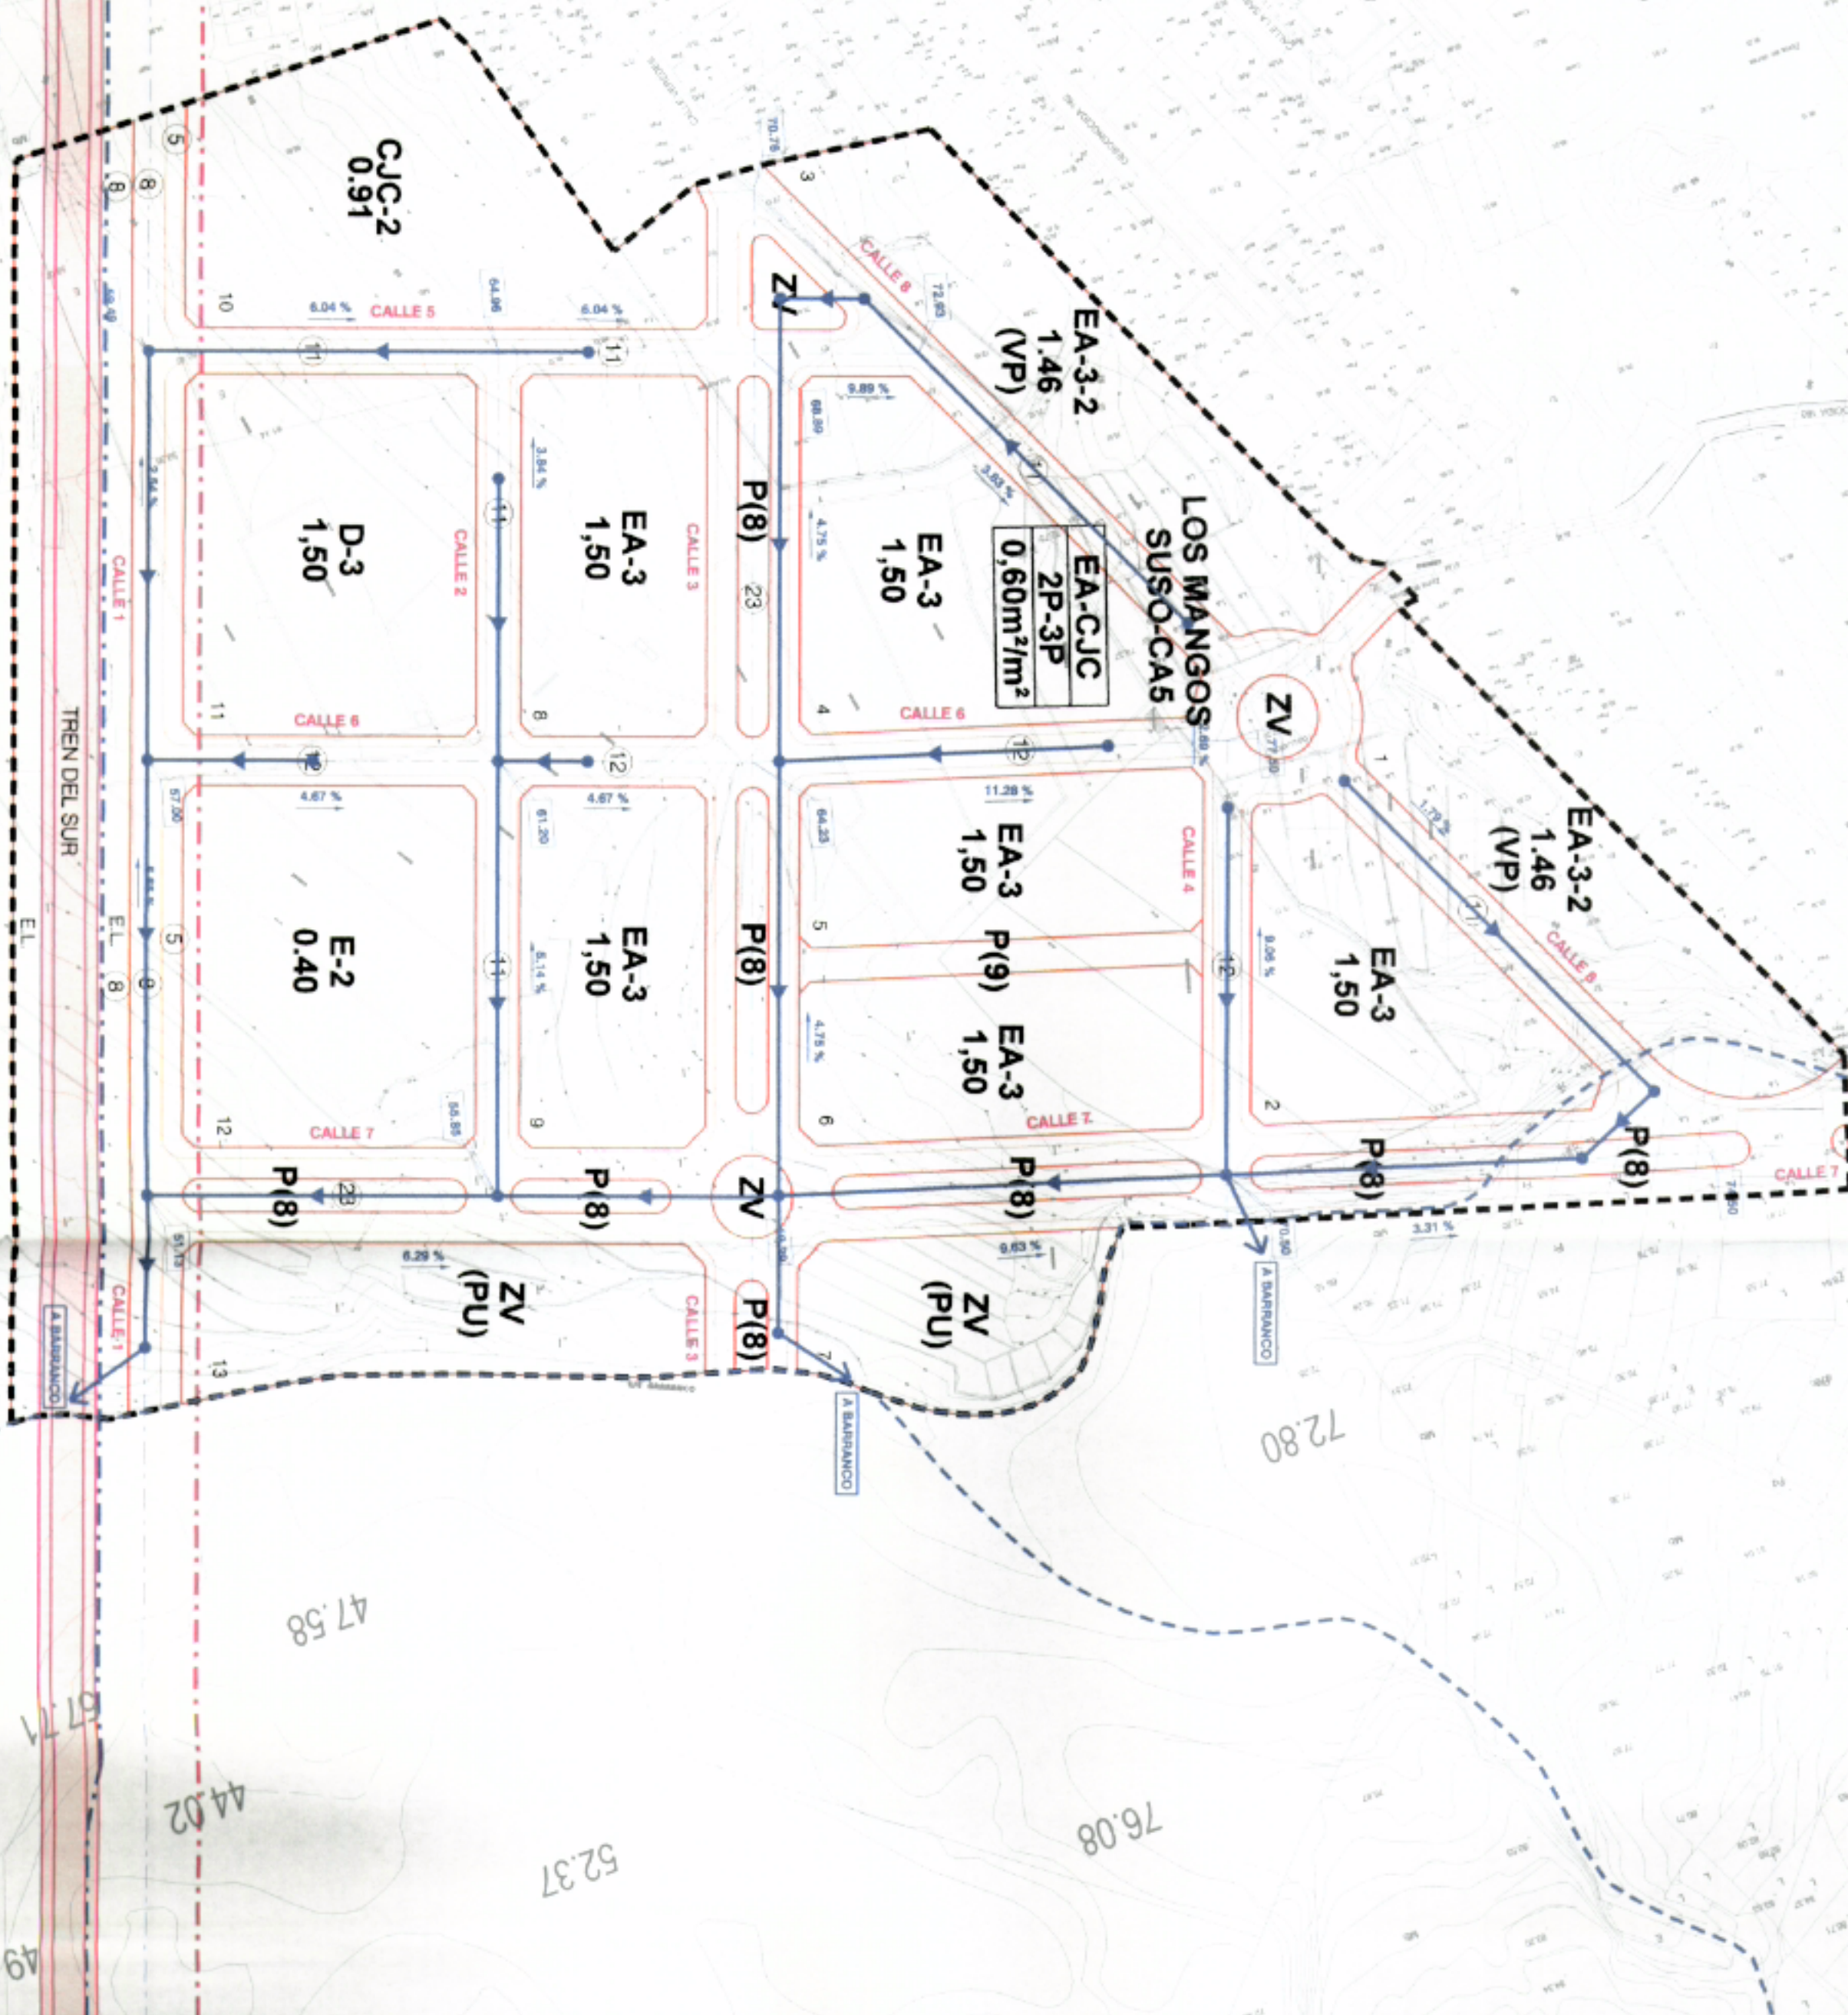


DELIMITACION DEL SECTOR (Superficie= 103.761 m²)

LINEA DE SERVIDUMBRE DE AUTOPISTA TF-1

CANALIZACION

PENDIENTE


POZO DE REGISTRO

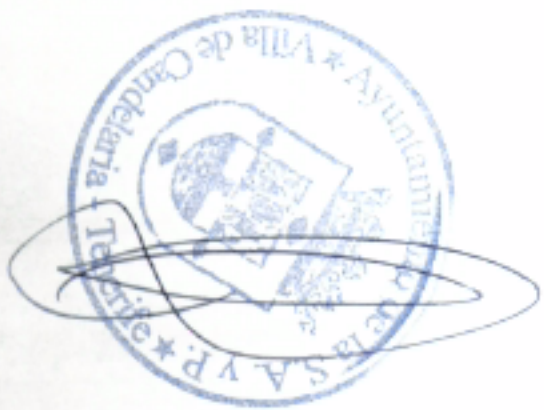

PLAN GENERAL DE ORDENACION DE CANDELARIA

REVISION
CONSULTA DE
ORDENACION TERRITORIAL
CABILDO INSULAR
DE TENERIFE
DOCUMENTO ANEXACION DEFINITIVA TEXTO REVISADO
ADAPTACION A LA LUT DE DIRECTRICES
ORDENACION

SUSO-CA5 (LOS MANGOS)
RED DE PLUVIALES

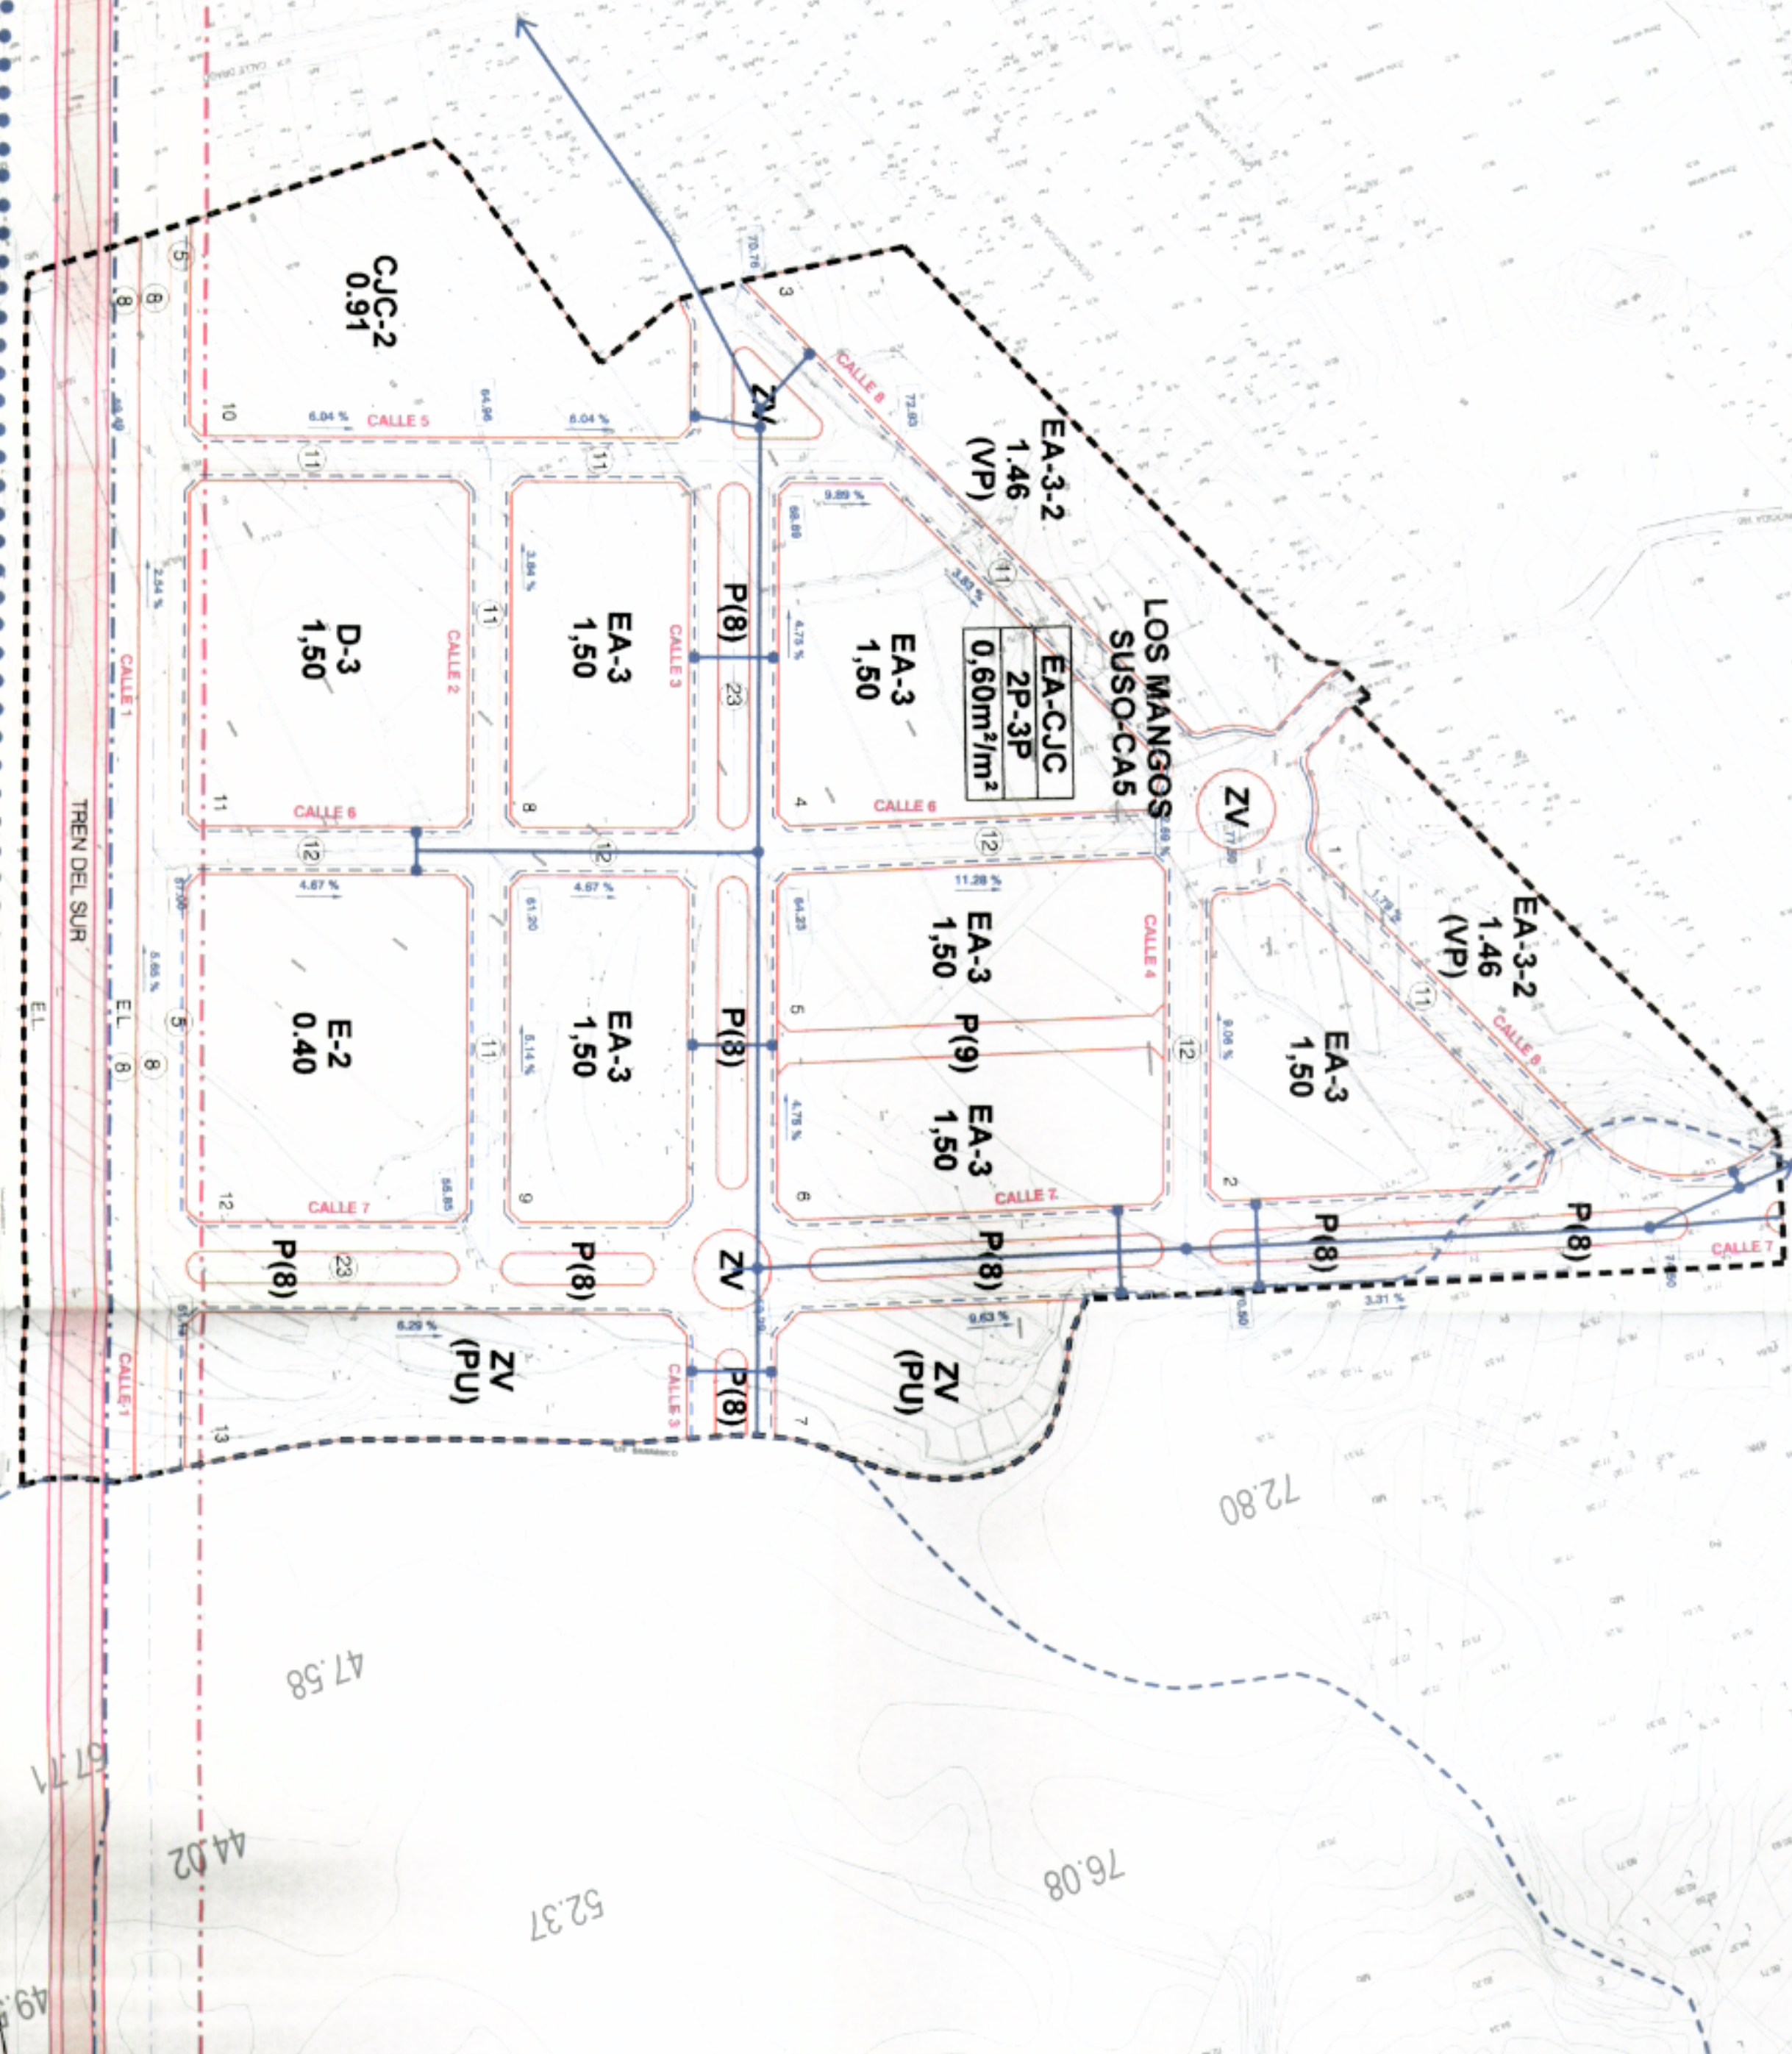

DELIMITACION DEL SECTOR (Superficie= 103.761 m²)

LINEA DE SERVIDUMBRE DE AUTOPISTA TF-1

CANALIZACIÓN PRIMARIA

CANALIZACIÓN SECUNDARIA

ARQUETA


PUNTO DE CONEXION



PLAN GENERAL DE ORDENACIÓN DE CANDELARIA

REVISIÓN
CONSEJERÍA DE MEDIO AMBIENTE Y URBANISMO
ORDENACIÓN INSTITUCIONAL
DOCUMENTO Aprobación definitiva, texto definitivo
ADAPTACIÓN A LA Ley de Directrices
ORDENACIÓN

SUSO-CA5 (LOS MANGOS)
RED DE ABASTECIMIENTO DE AGUA

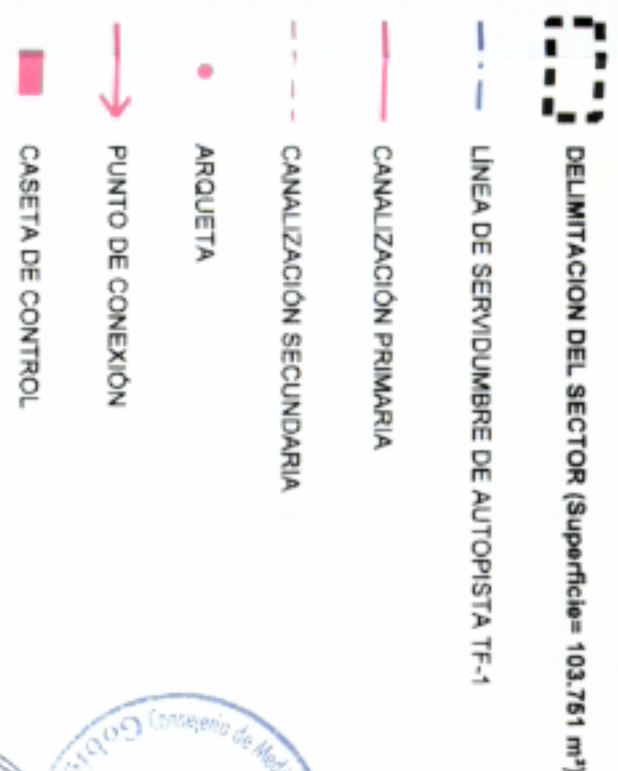


CASETA DE CONTROL

PLANO Nº **0.10**

NOVIEMBRE 2.006

ESTUDIO LUENGO S.L. 

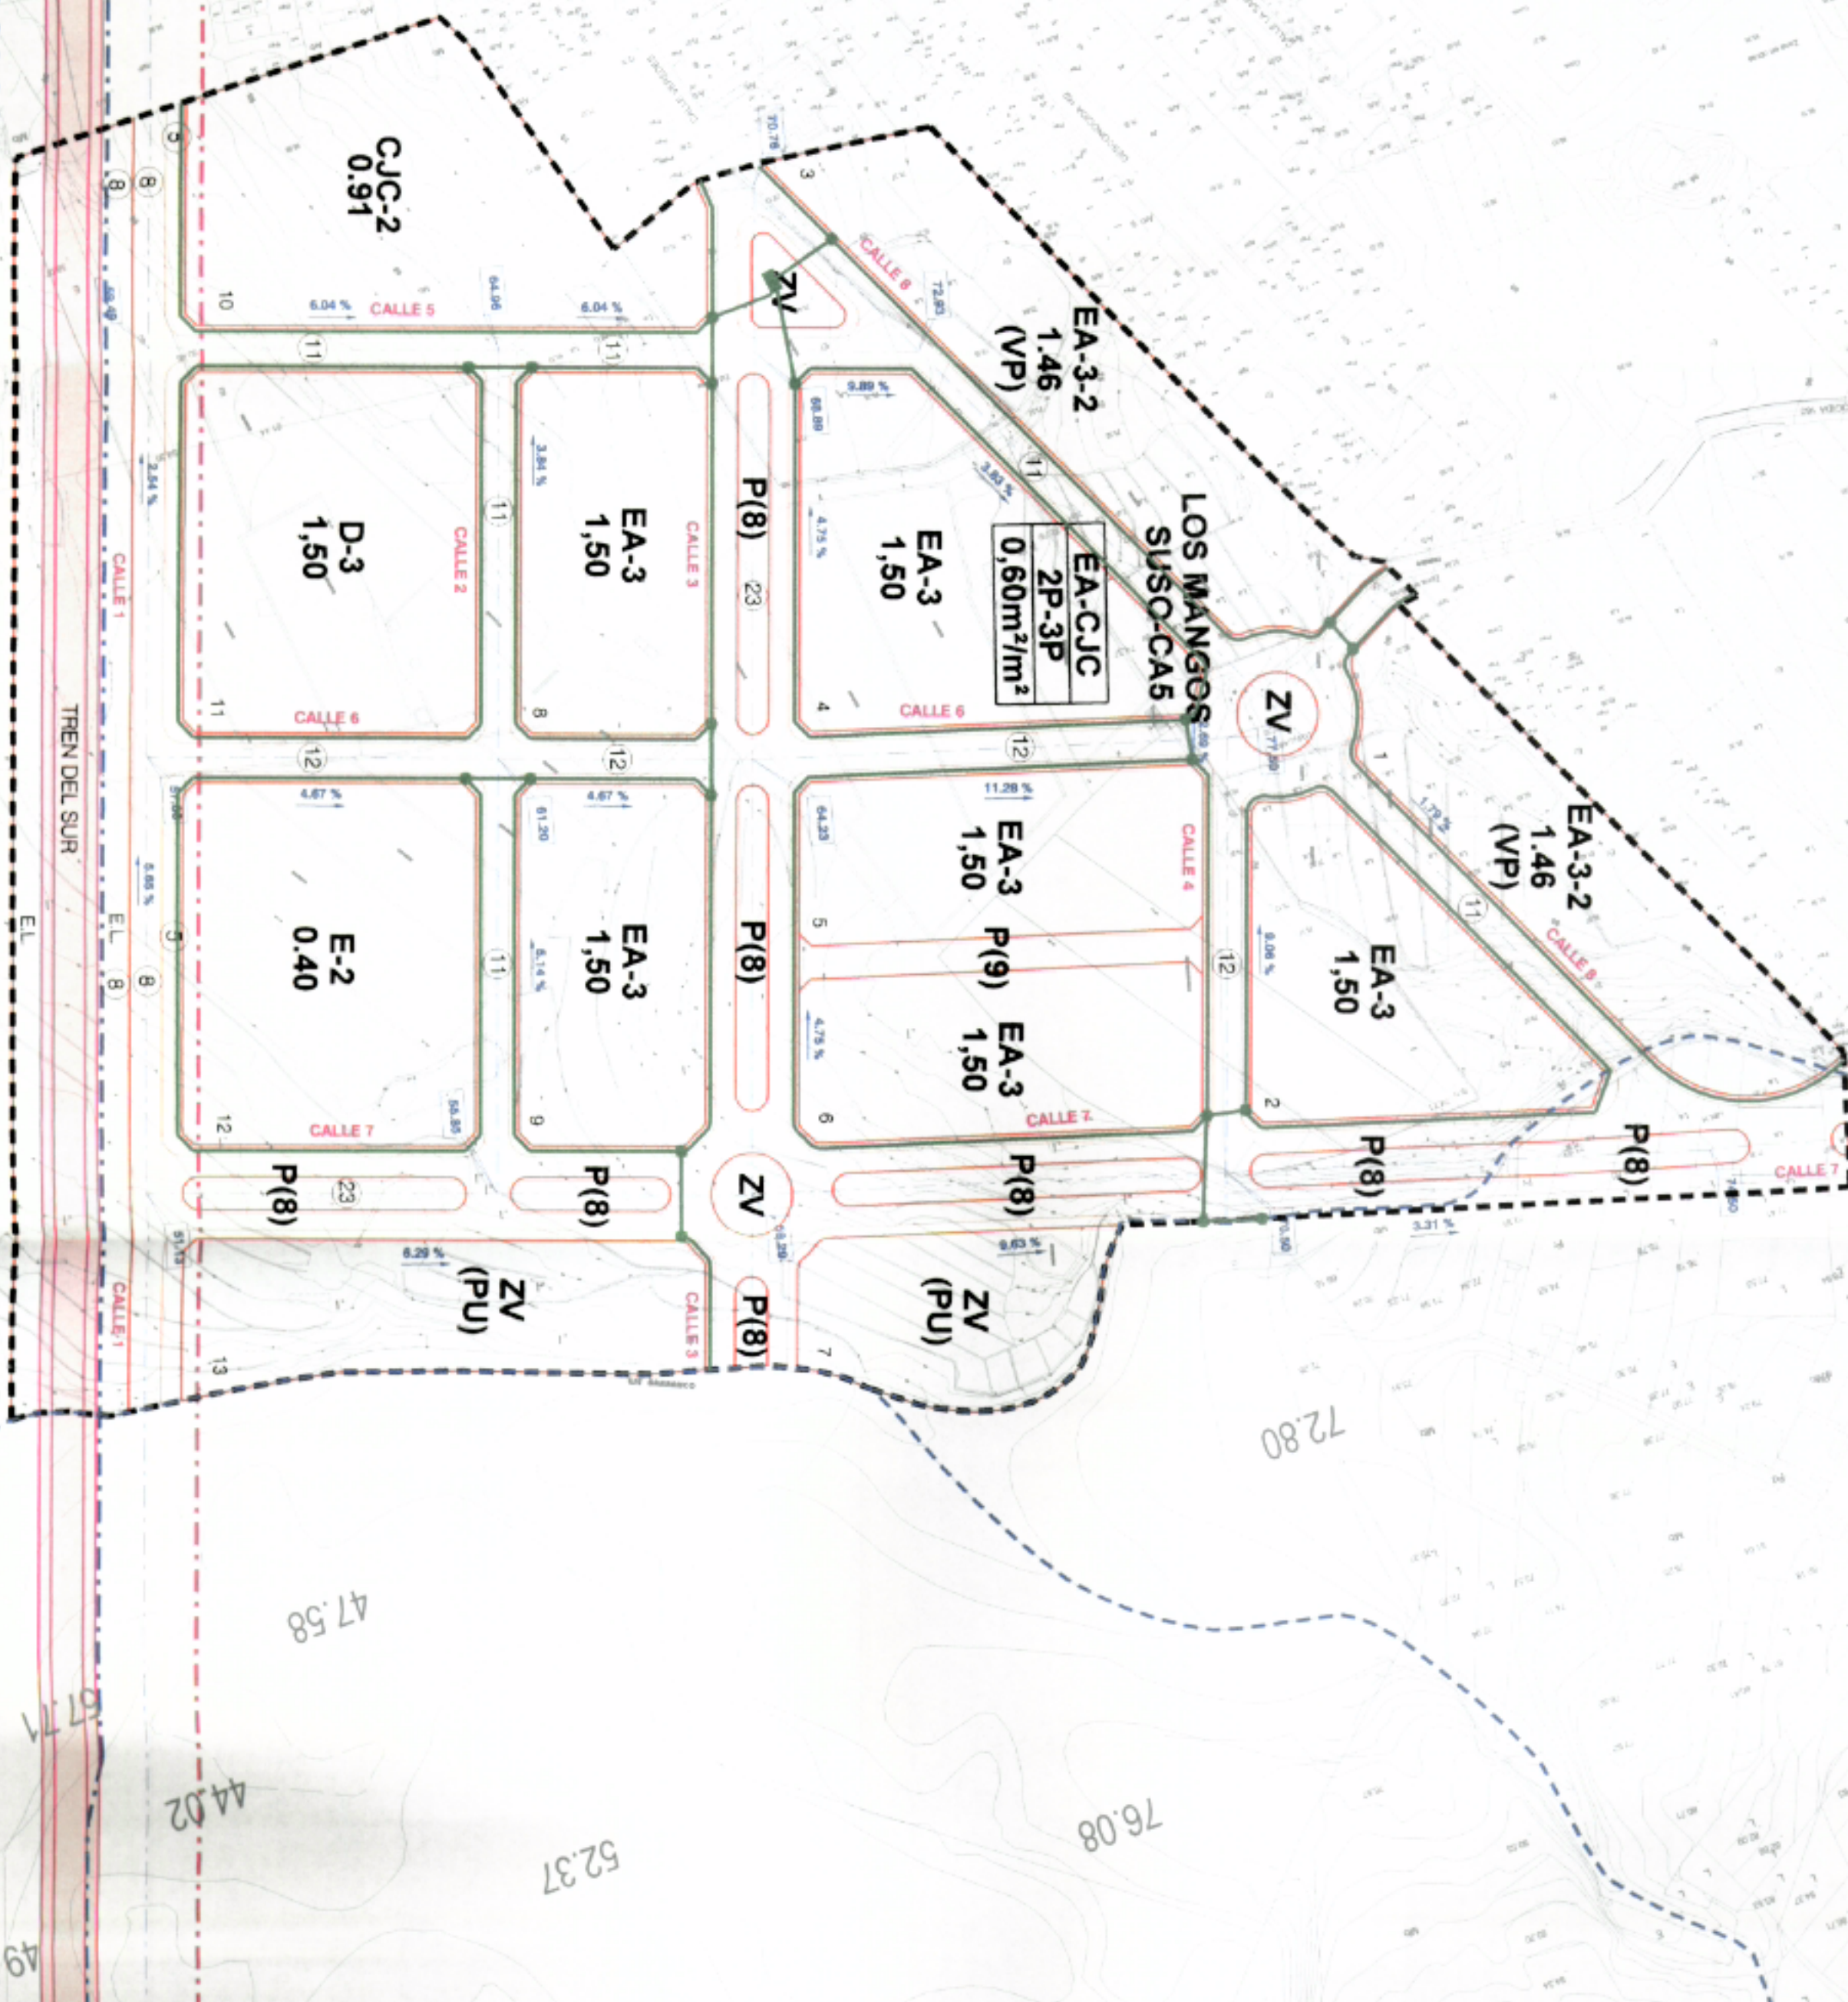

DELIMITACION DEL SECTOR (Superficie= 103.761 m²)

LÍNEA DE SERVIDUMBRE DE AUTOPISTA TF-1

CANALIZACIÓN P.V.C.


CASETA DE CONTROL

ARQUETA



PLAN GENERAL DE ORDENACIÓN DE CANDELARIA

REVISIÓN
CONSEJERÍA DE MEDIO AMBIENTE Y ORDENACIÓN TERRITORIAL
CAMBIO INSULAR DE TERRITORIO
DOCUMENTO ANEXO A LA LEY DE DERECHOS ORDENACIÓN
SUSO-CA5 (LOS MANGOS)
RED DE MEDIA Y BAJA TENSIÓN
ORDENACIÓN

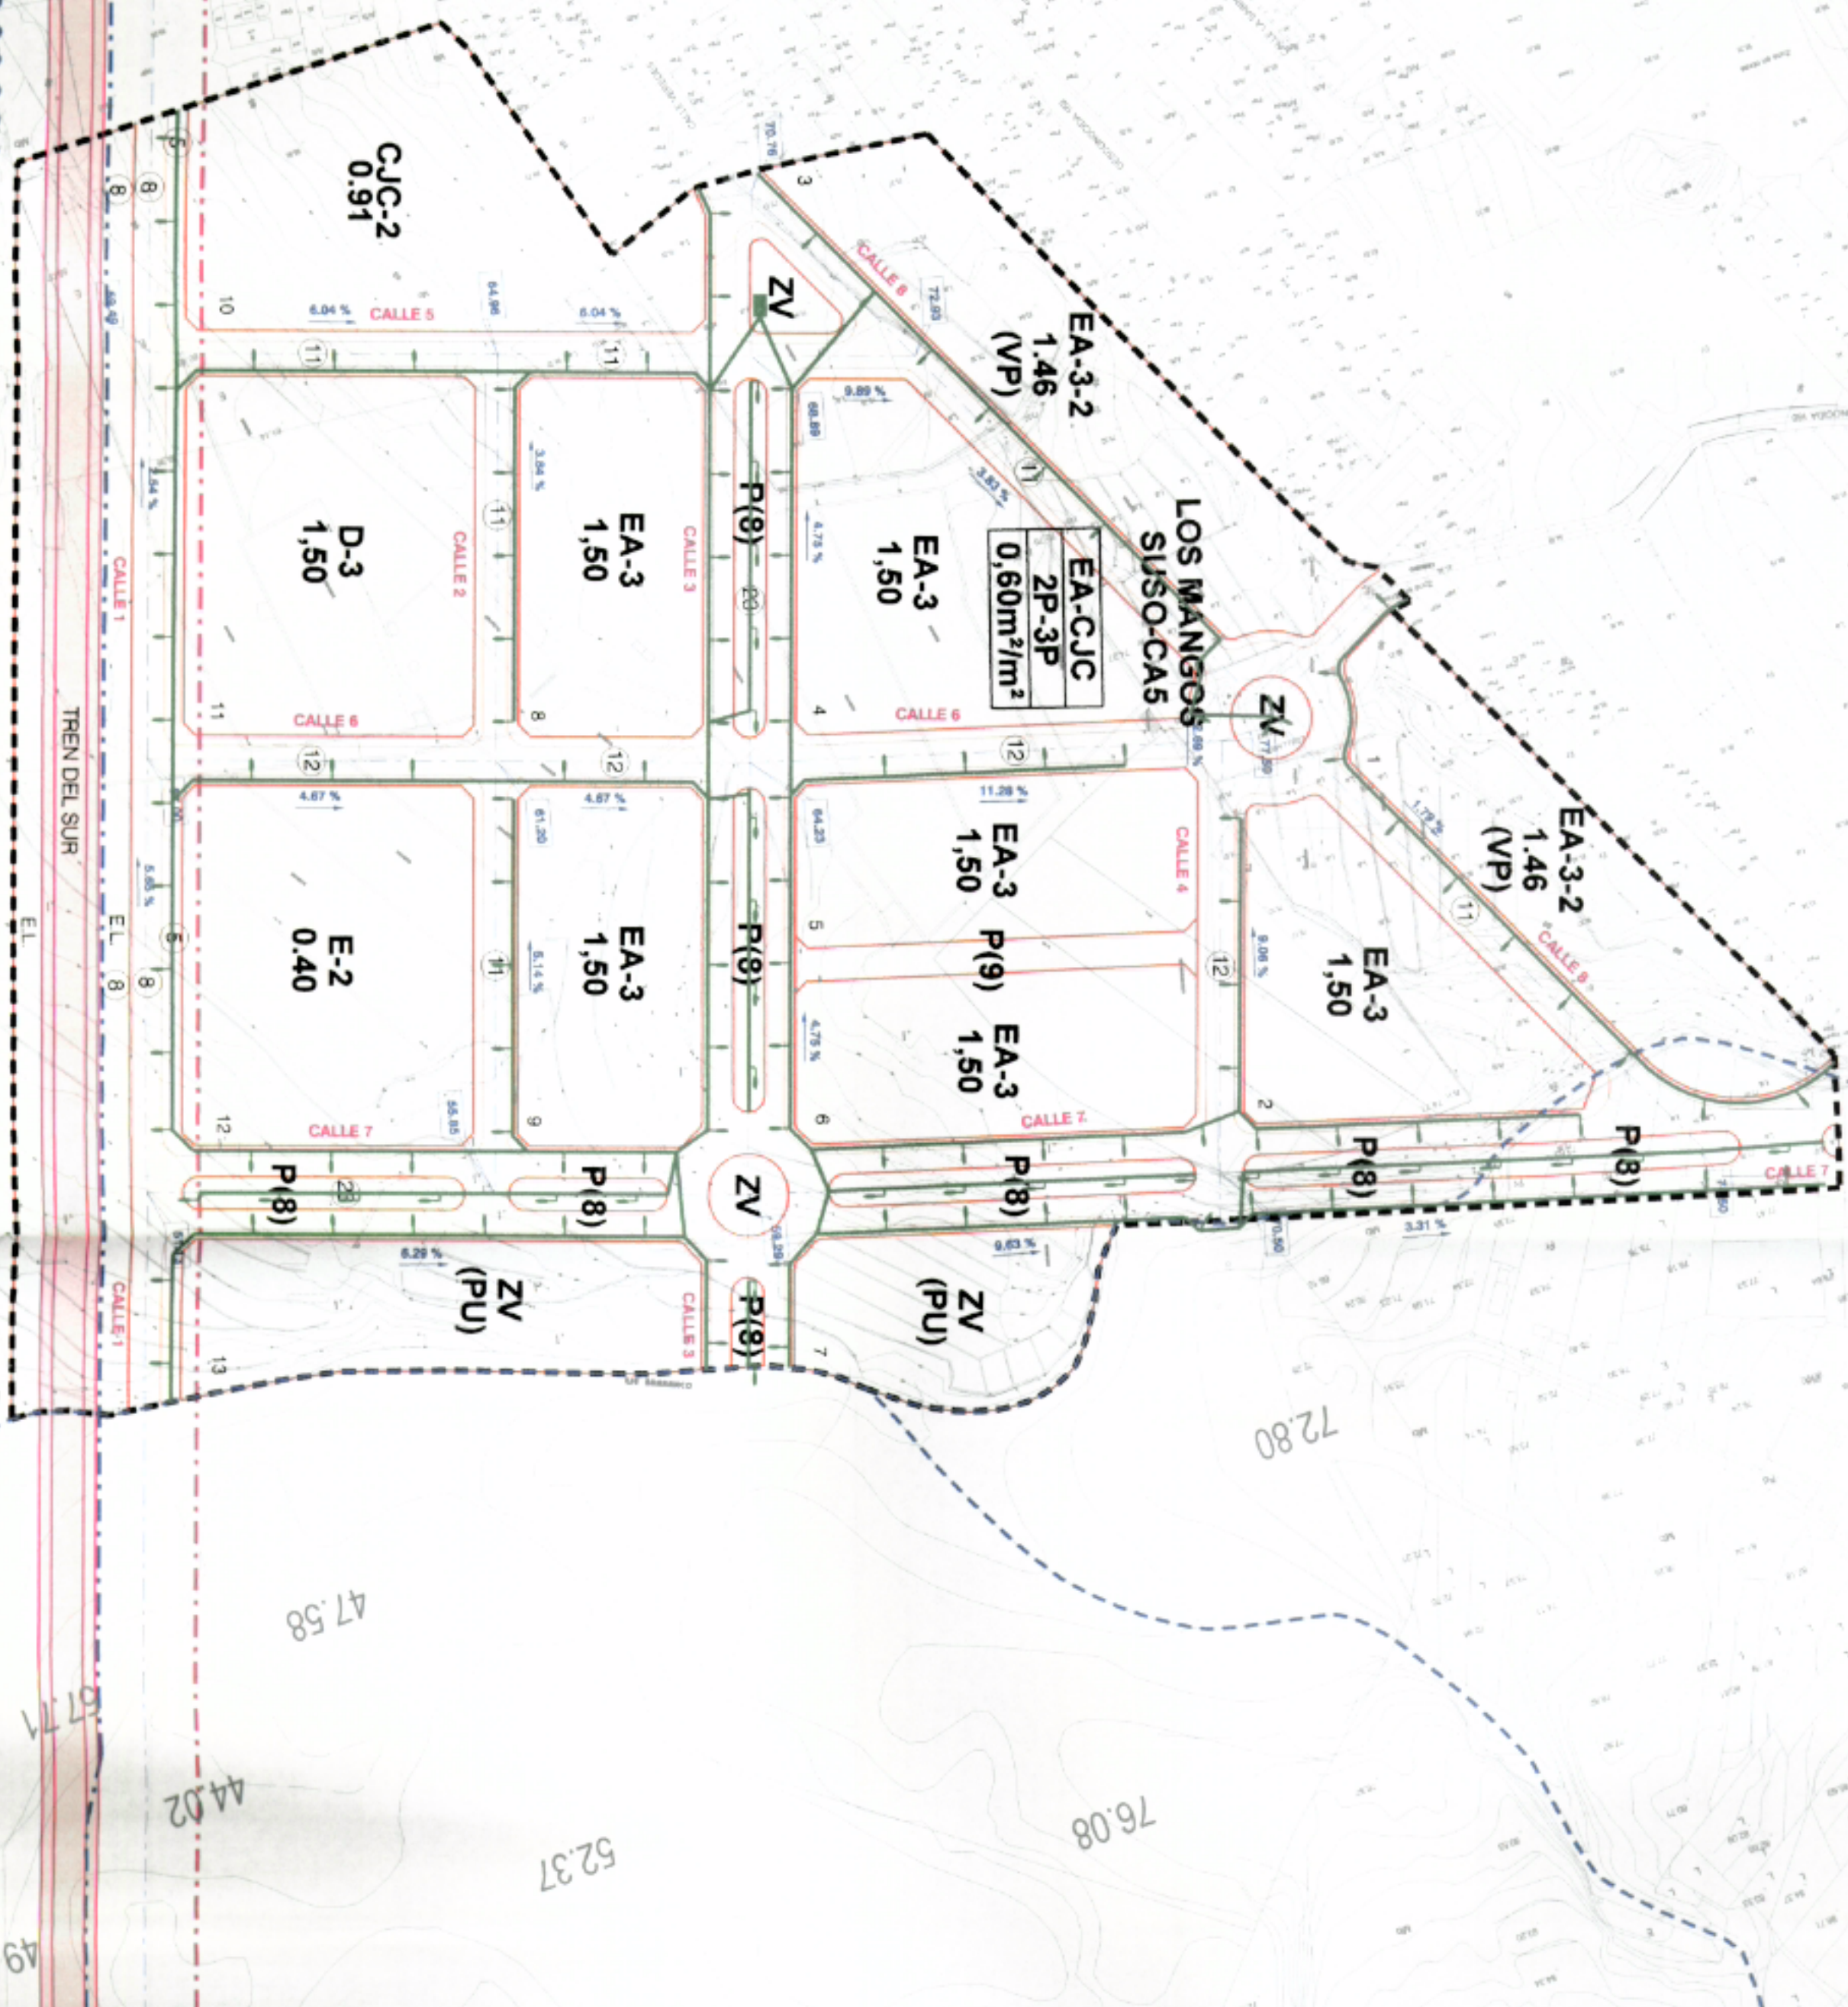

DELIMITACION DEL SECTOR (Superficie= 103.761 m²)

LÍNEA DE SERVIDUMBRE DE AUTOPISTA TF-1

CANALIZACIÓN P.V.C.


ESTACIÓN TRANSFORMADORA

BACULO



PLAN GENERAL DE ORDENACIÓN DE CANDELARIA

REVISIÓN
CONSULTA DE MEDIO AMBIENTE Y ORDENACIÓN TERRITORIAL
DOCUMENTO ANEXO A LA LEY DE DERECHOS ORDENACIÓN
SUSO-CA5 (LOS MANGOS)
RED DE ALUMBRADO PÚBLICO
ORDENACIÓN

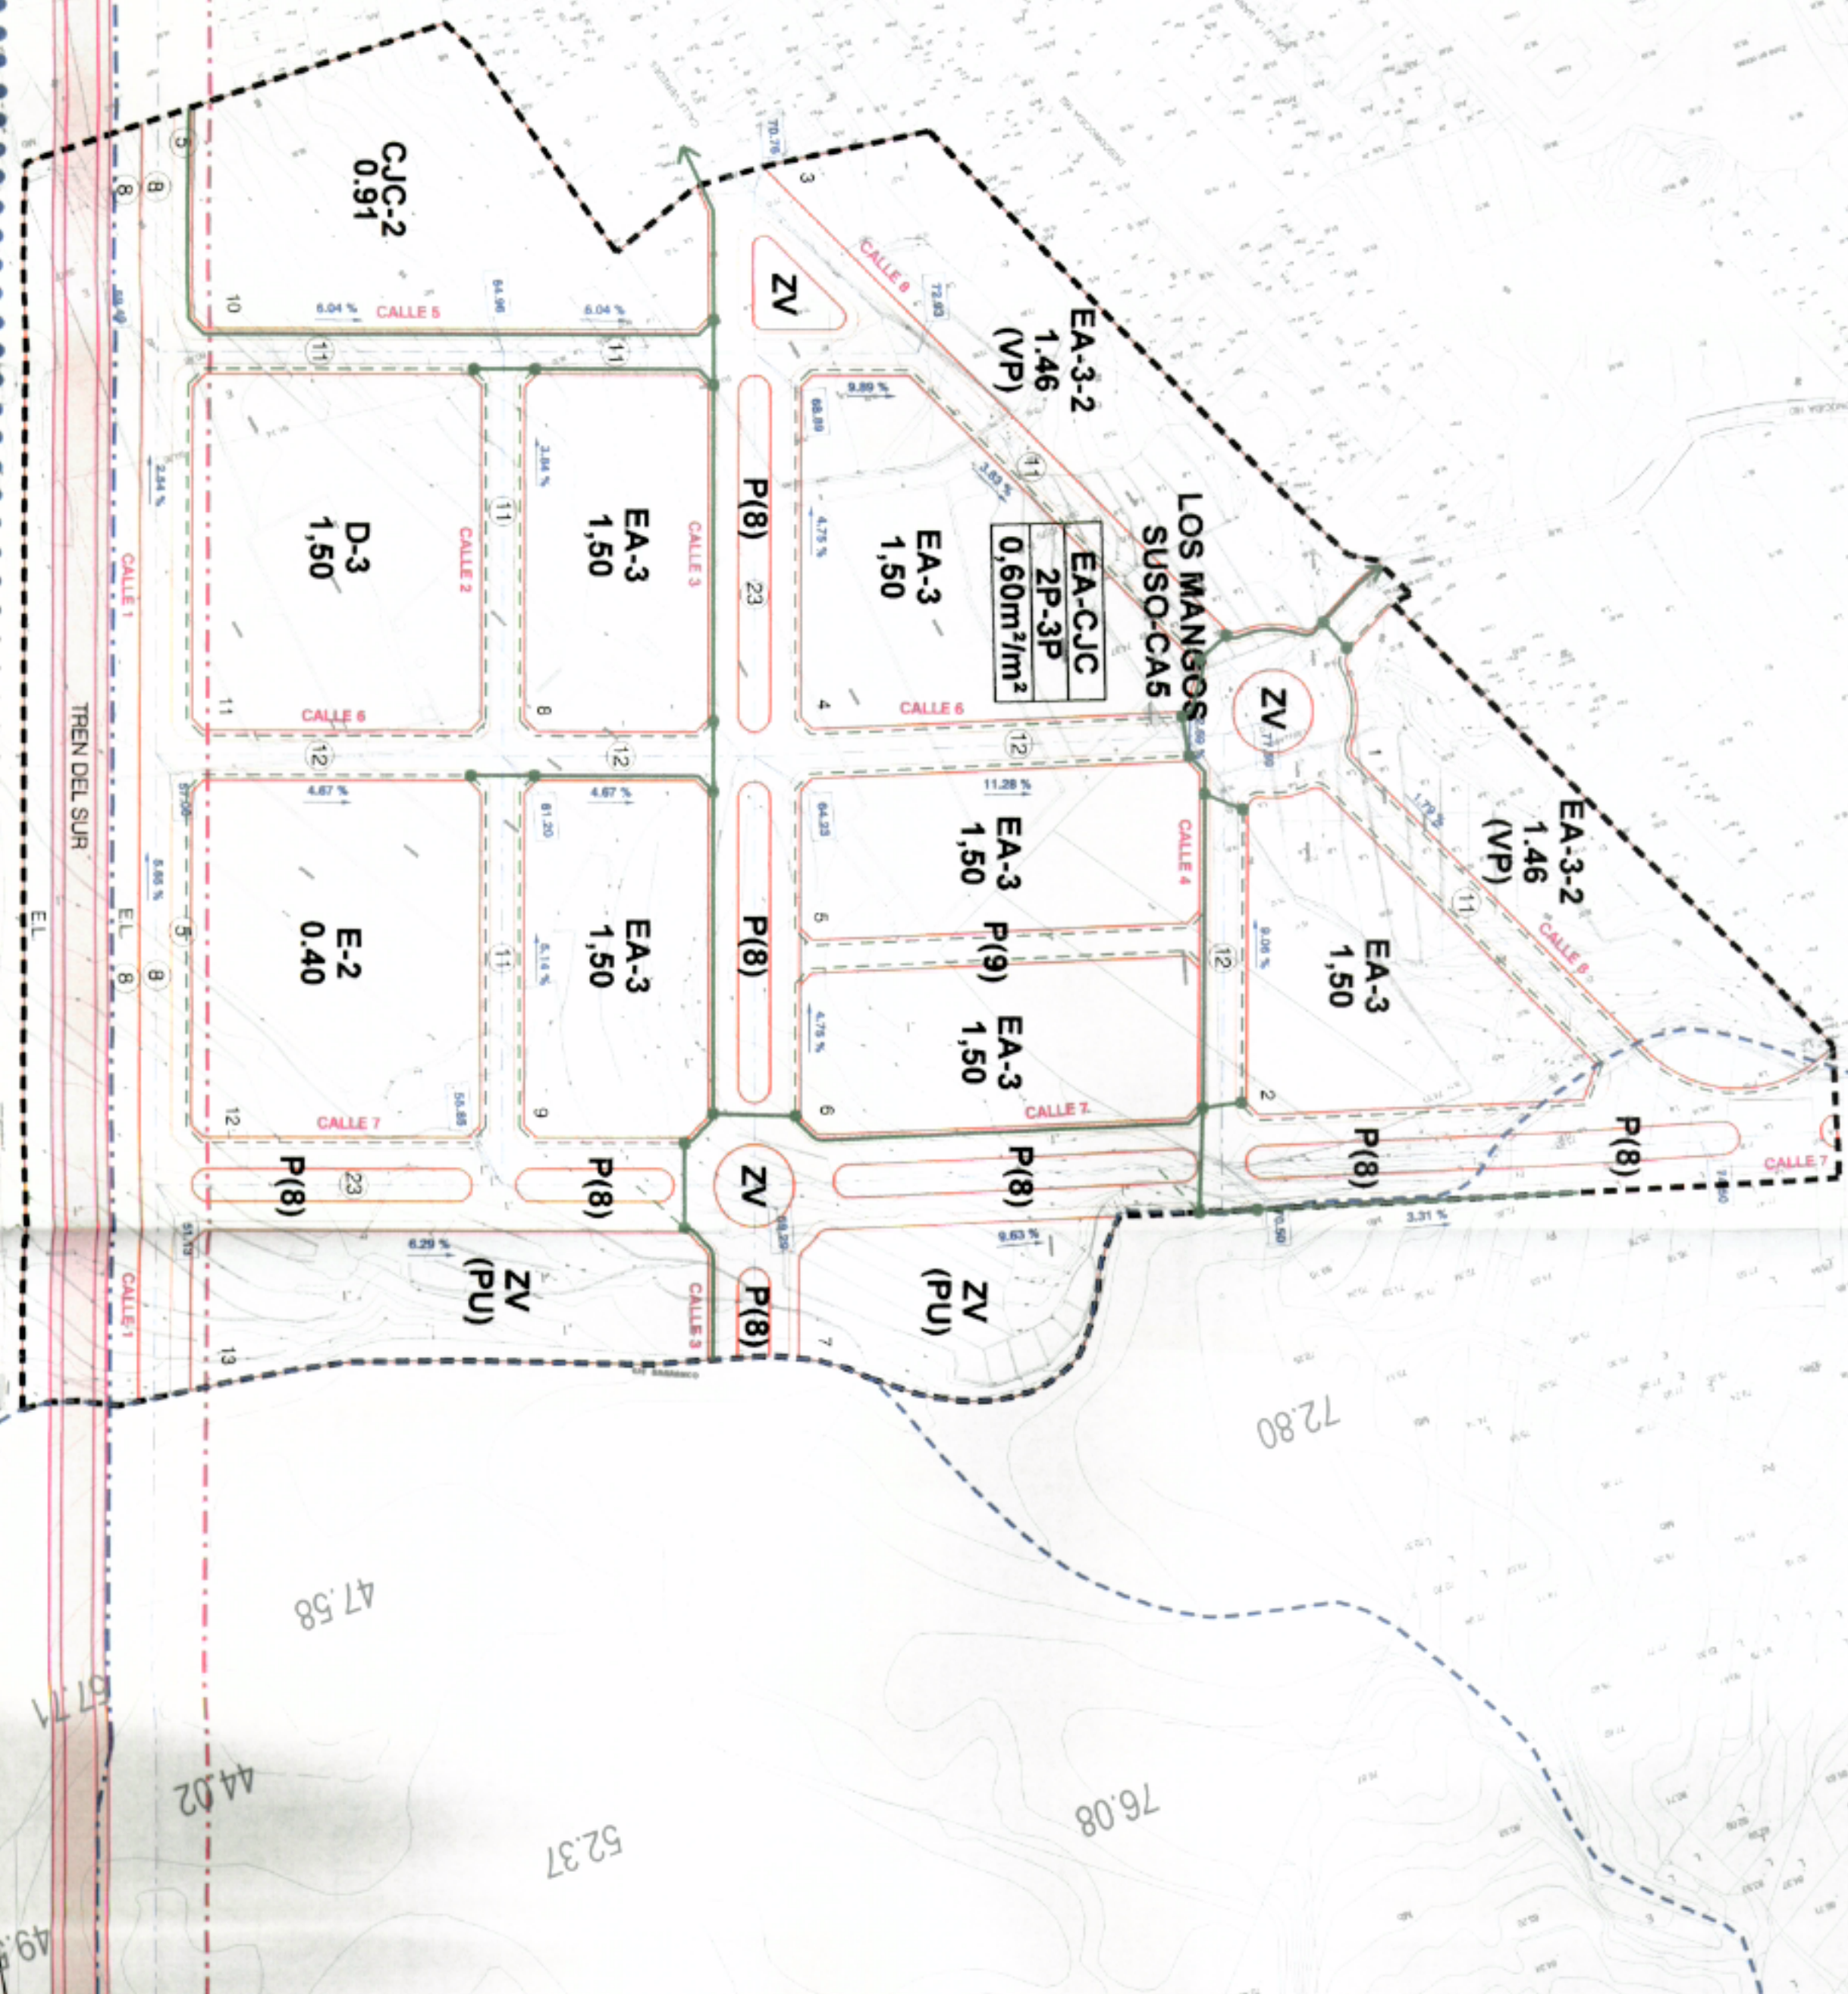

DELIMITACION DEL SECTOR (Superficie= 103.751 m²)

LINEA DE SERVIDUMBRE DE AUTOPISTA TF-1

CANALIZACION PRIMARIA

CANALIZACION SECUNDARIA

ARQUETA

PUNTO DE CONEXION



PLAN GENERAL DE ORDENACIÓN DE CANDELARIA

REVISIÓN
CONSEJERIA DE MEDIO AMBIENTE Y ORDENACIÓN TERRITORIAL
CAMBIO INSULAR DEL TERRITORIO
ORDENACIÓN

SUSO-CA5 (LOS MANGOS)
RED DE TELEFONIA