


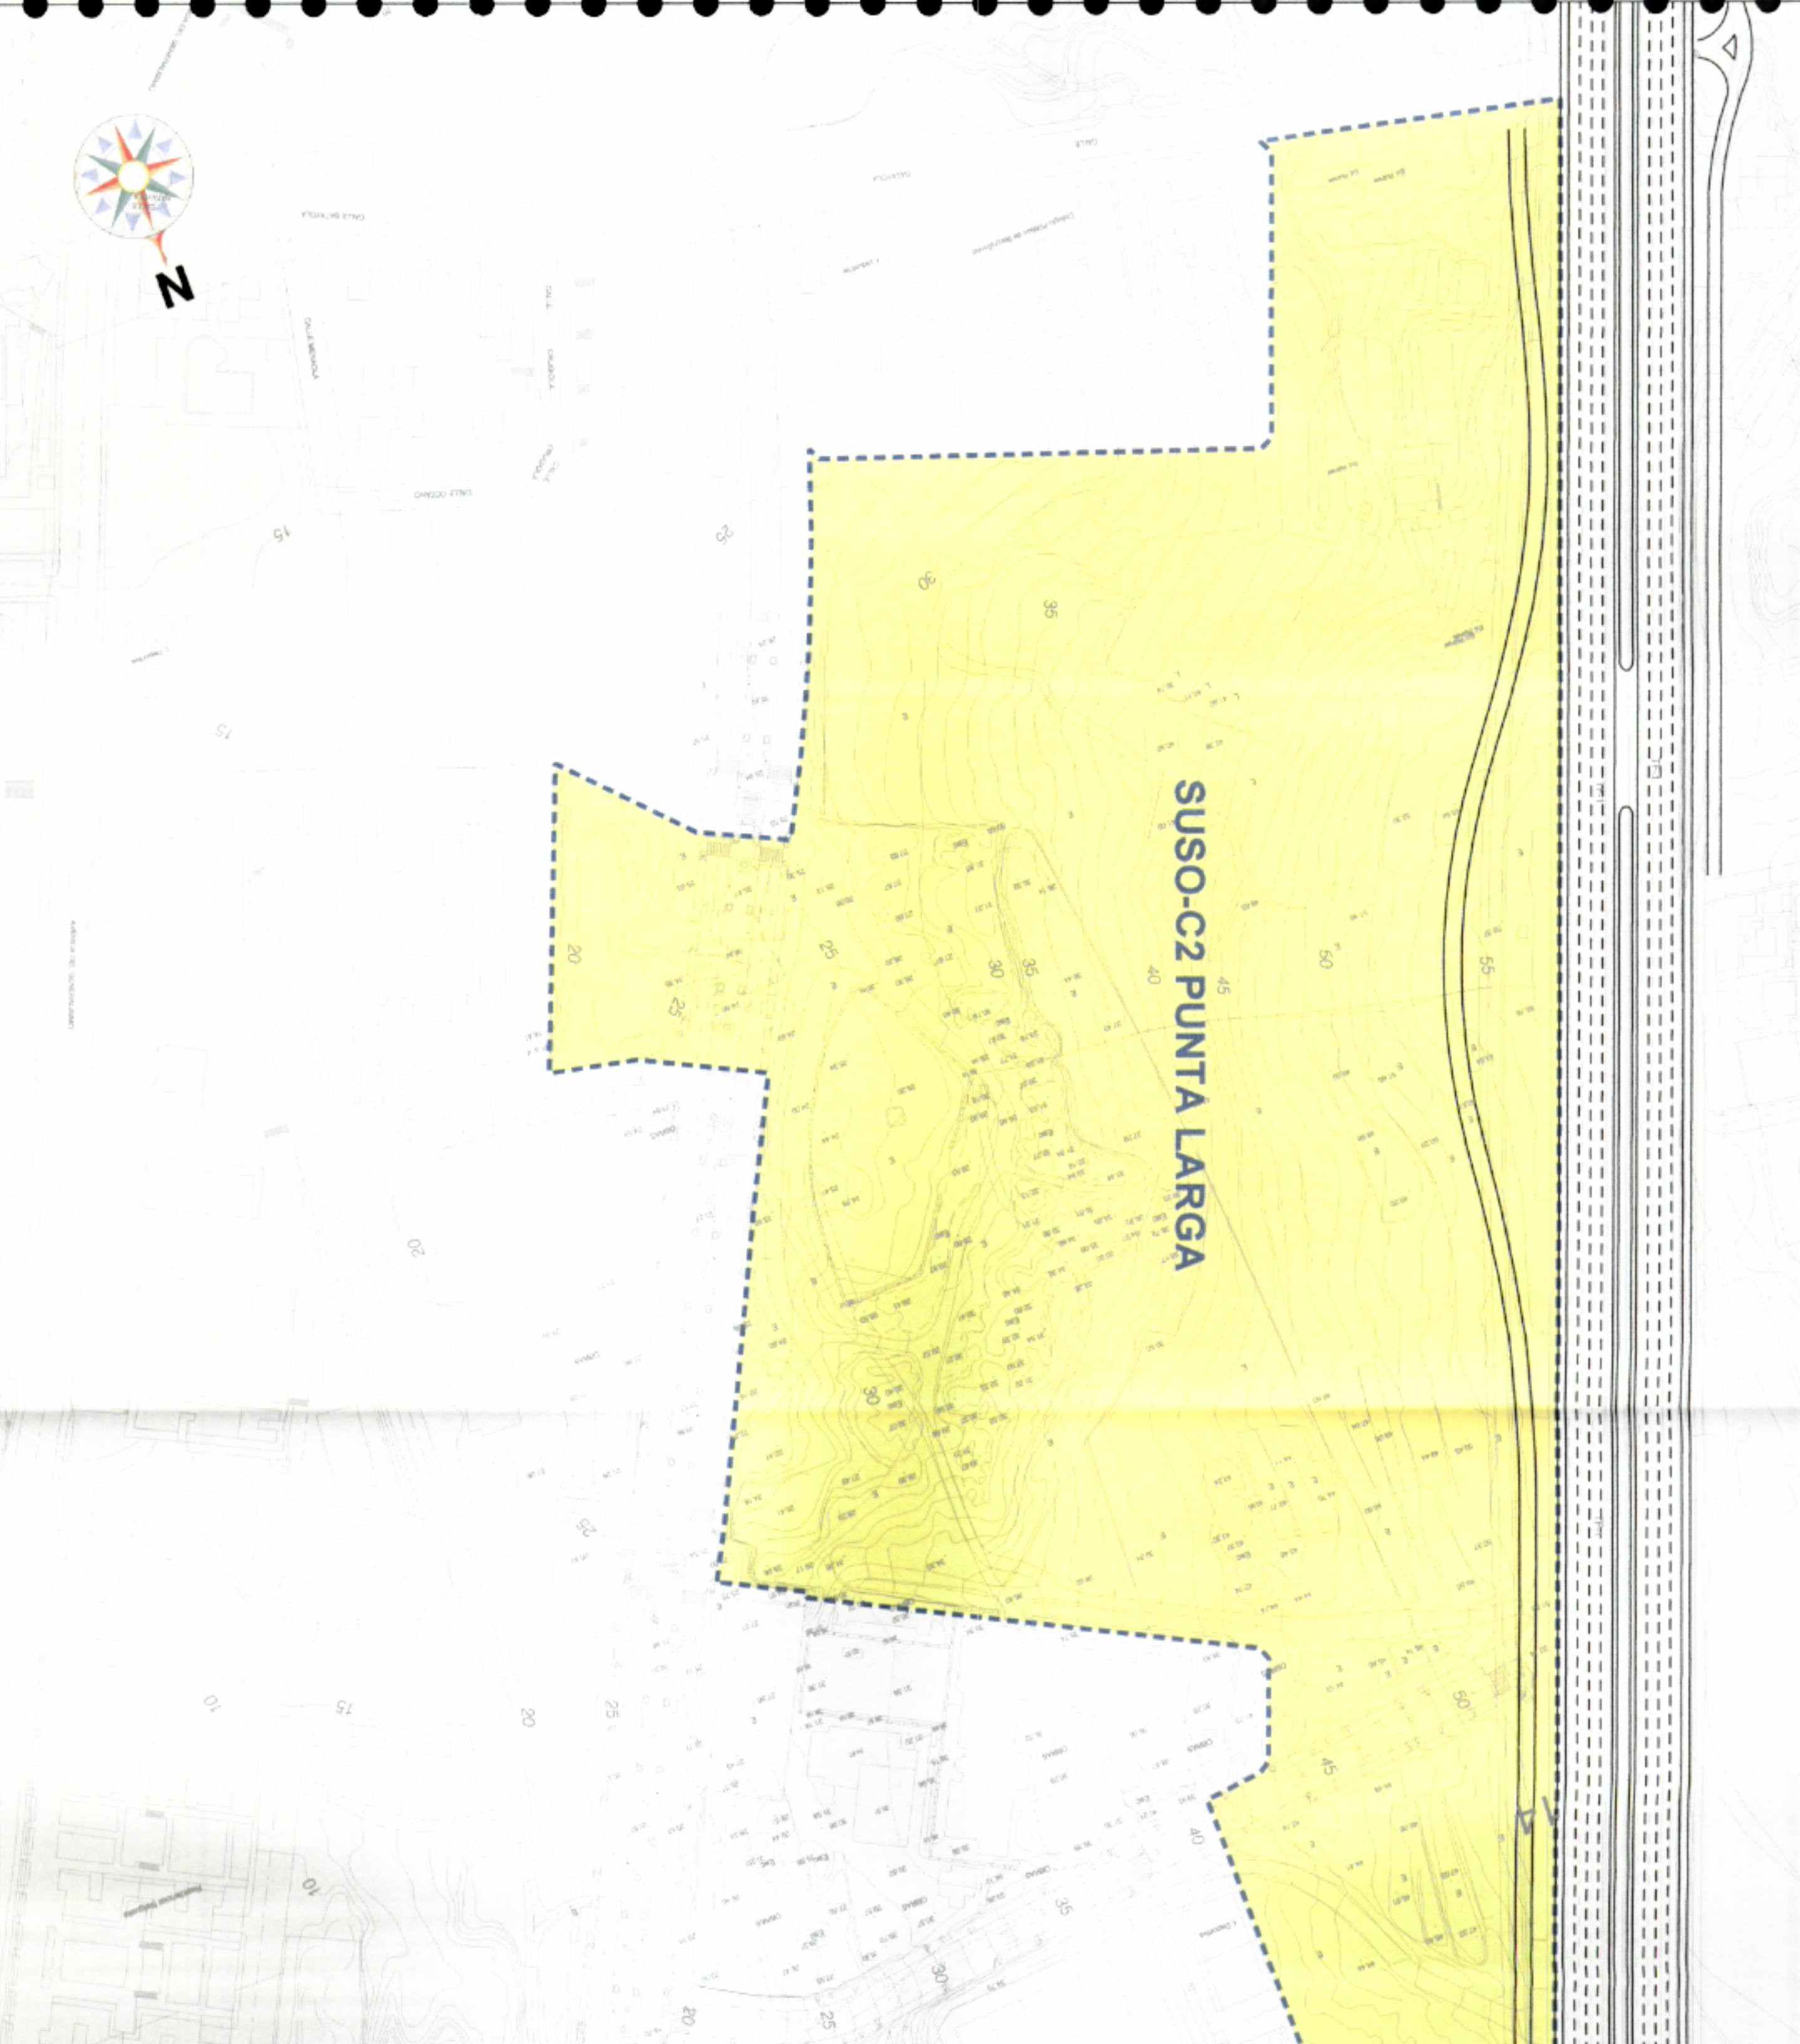

REVISIÓN



GEEGPLAT

INFORMACIÓN


TOPOGRÁFICO

PLANO Nº: 1.3

E3CNUA 1/2.000

NOVEMBER 2, 2006


ESTUDIO LUENGO S.L. / 5

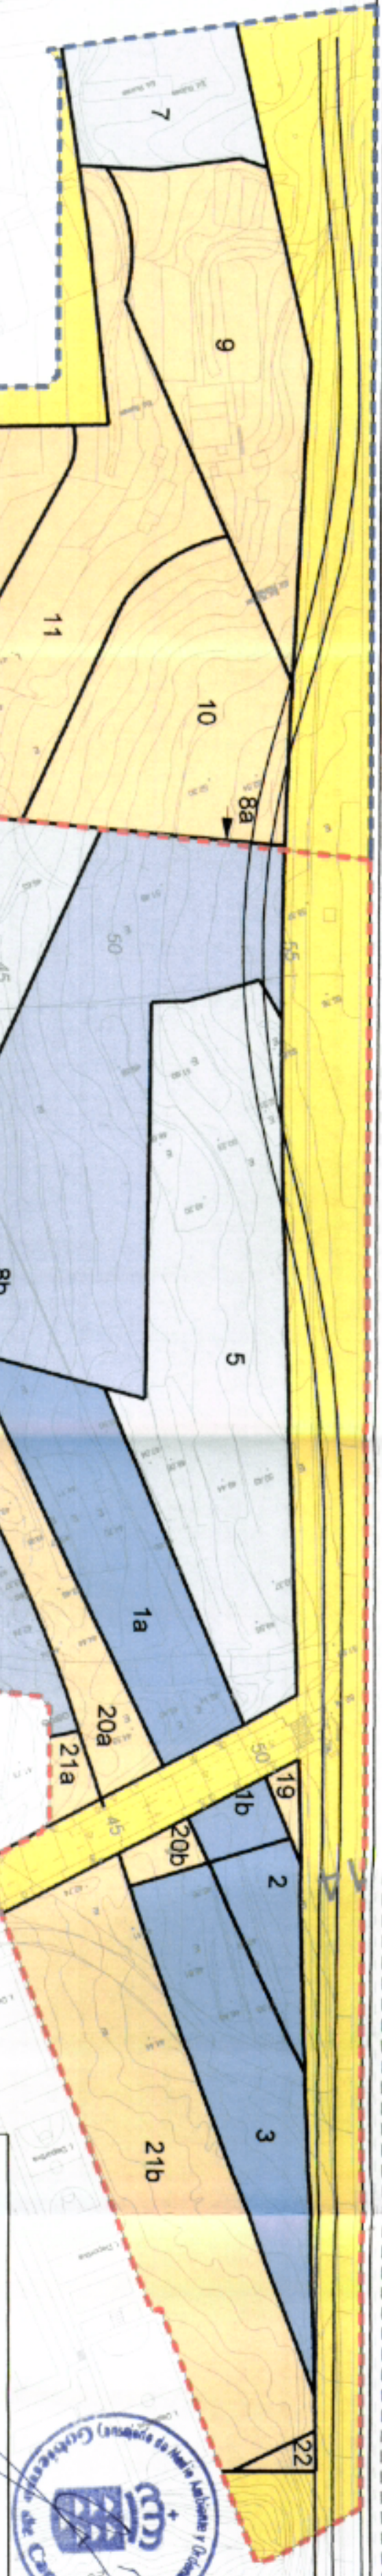

DELIMITACION DEL POLIGONO 2	SUPERF. = 78.425 m²
FINCA 1a CONSTRUCCIONES RODRIGUEZ MESA S.L.	3005 m²
FINCA 1b CONSTRUCCIONES RODRIGUEZ MESA S.L.	369 m²
FINCA 2 CONSTRUCCIONES RODRIGUEZ MESA S.L.	809 m²
FINCA 3 CONSTRUCCIONES RODRIGUEZ MESA S.L.	2.782 m²
FINCA 4b CONSTRUCCIONES RODRIGUEZ MESA S.L.	237 m²
FINCA 5 PROMOTORA PUNTA LARGA S.L.	6.883 m²
FINCA 8 PROMOTORA PUNTA LARGA S.L.	27.003 m²
FINCA 23 PROMOTORA PUNTA LARGA S.L.	3.240 m²
FINCA 6b ILMO. AVUNTAMIENTO DE CANDELARIA	13.401 m²
FINCA 16b PROPIETARIO DESCONOCIDO	59 m²
FINCA 19 PROPIETARIO DESCONOCIDO	133 m²
FINCA 20a PROPIETARIO DESCONOCIDO	1.814 m²
FINCA 20b PROPIETARIO DESCONOCIDO	280 m²
FINCA 21a PROPIETARIO DESCONOCIDO	251 m²
FINCA 21b PROPIETARIO DESCONOCIDO	5.591 m²
FINCA 22 PROPIETARIO DESCONOCIDO	128 m²
VARIO Y DOMINIO PUBLICO	12.431 m²
DELIMITACION DEL POLIGONO 1	SUPERF. = 34.376 m²
FINCA 4a CONSTRUCCIONES RODRIGUEZ MESA S.L.	1.585 m²
FINCA 7 PROMOTORA PUNTA LARGA S.L.	1.788 m²
FINCA 8a ILMO. AVUNTAMIENTO DE CANDELARIA	34 m²
FINCA 9 PROPIETARIO DESCONOCIDO	4.207 m²
FINCA 10 PROPIETARIO DESCONOCIDO	4.091 m²
FINCA 11 PROPIETARIO DESCONOCIDO	4.862 m²
FINCA 12 PROPIETARIO DESCONOCIDO	3.037 m²
FINCA 13 PROPIETARIO DESCONOCIDO	3.036 m²
FINCA 14 PROPIETARIO DESCONOCIDO	919 m²
FINCA 15 PROPIETARIO DESCONOCIDO	1.520 m²
FINCA 16a PROPIETARIO DESCONOCIDO	636 m²
FINCA 17 PROPIETARIO DESCONOCIDO	443 m²
FINCA 18 PROPIETARIO DESCONOCIDO	177 m²
VARIO Y DOMINIO PUBLICO	7.821 m²

REVISIÓN
PLAN GENERAL DE ORDENACIÓN DE CANDELARIA



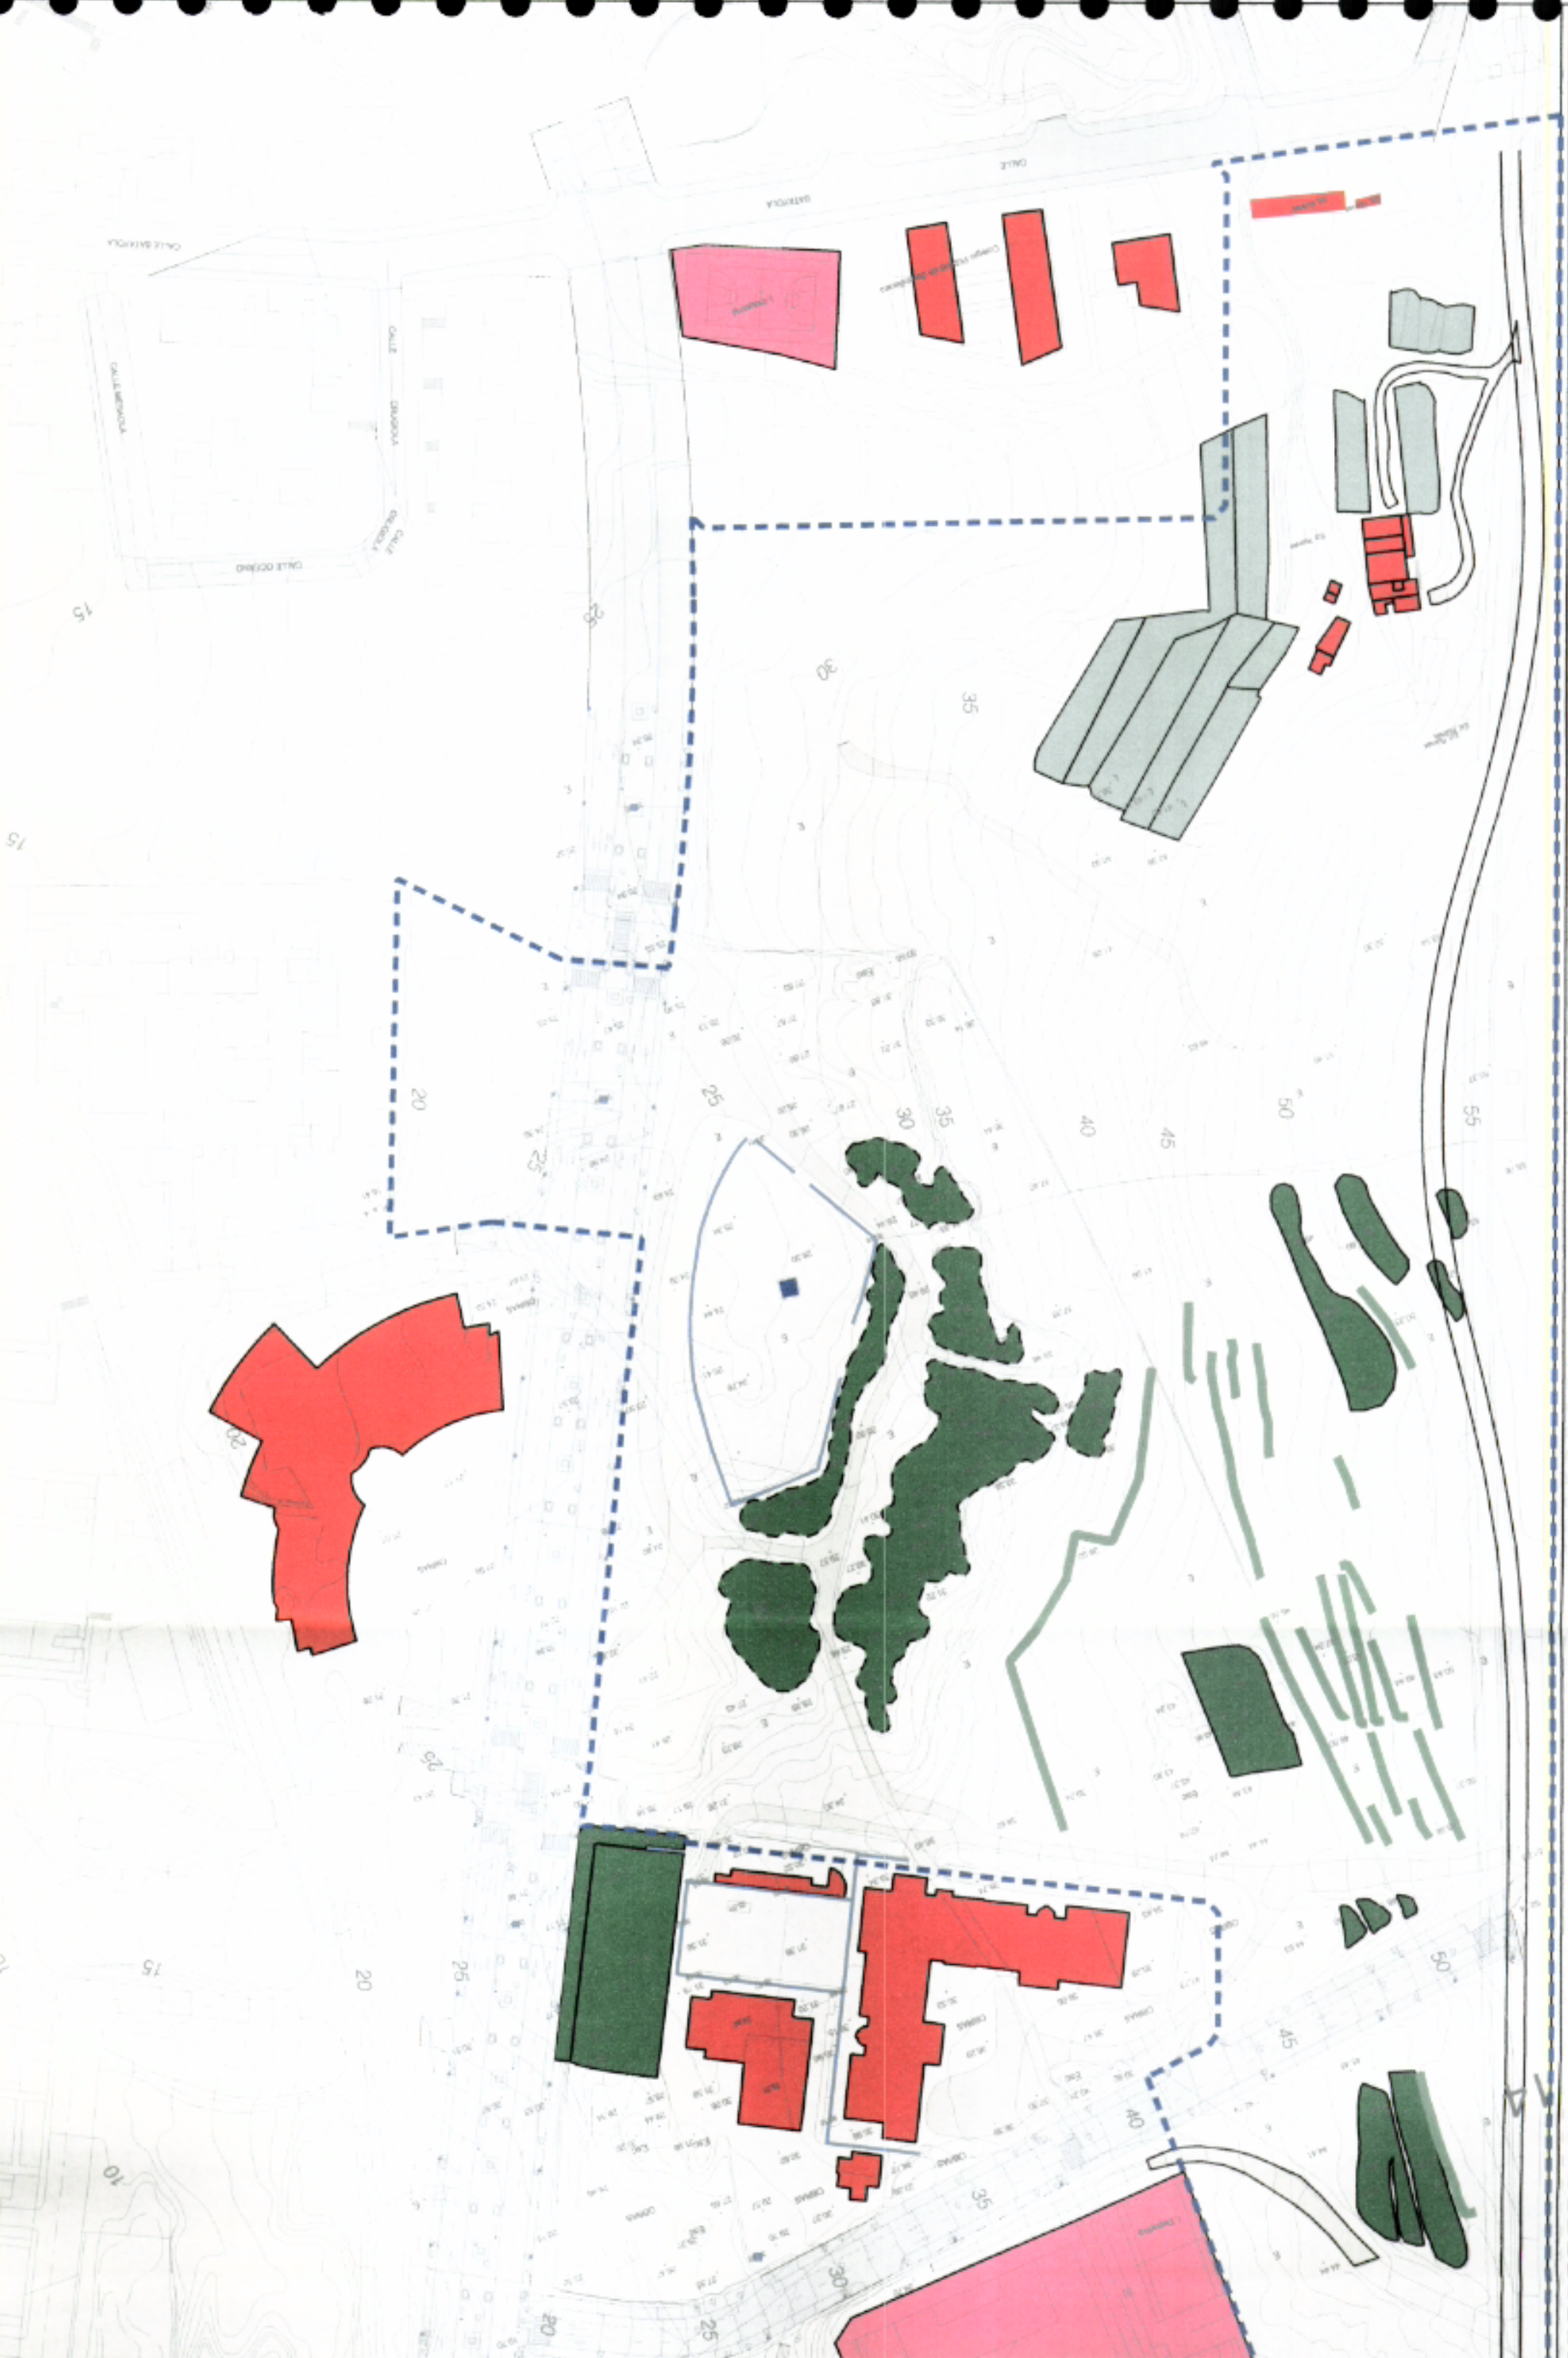


NOVIEMBRE 2.006



ANEXO. PLANOS ORDENACIÓN:






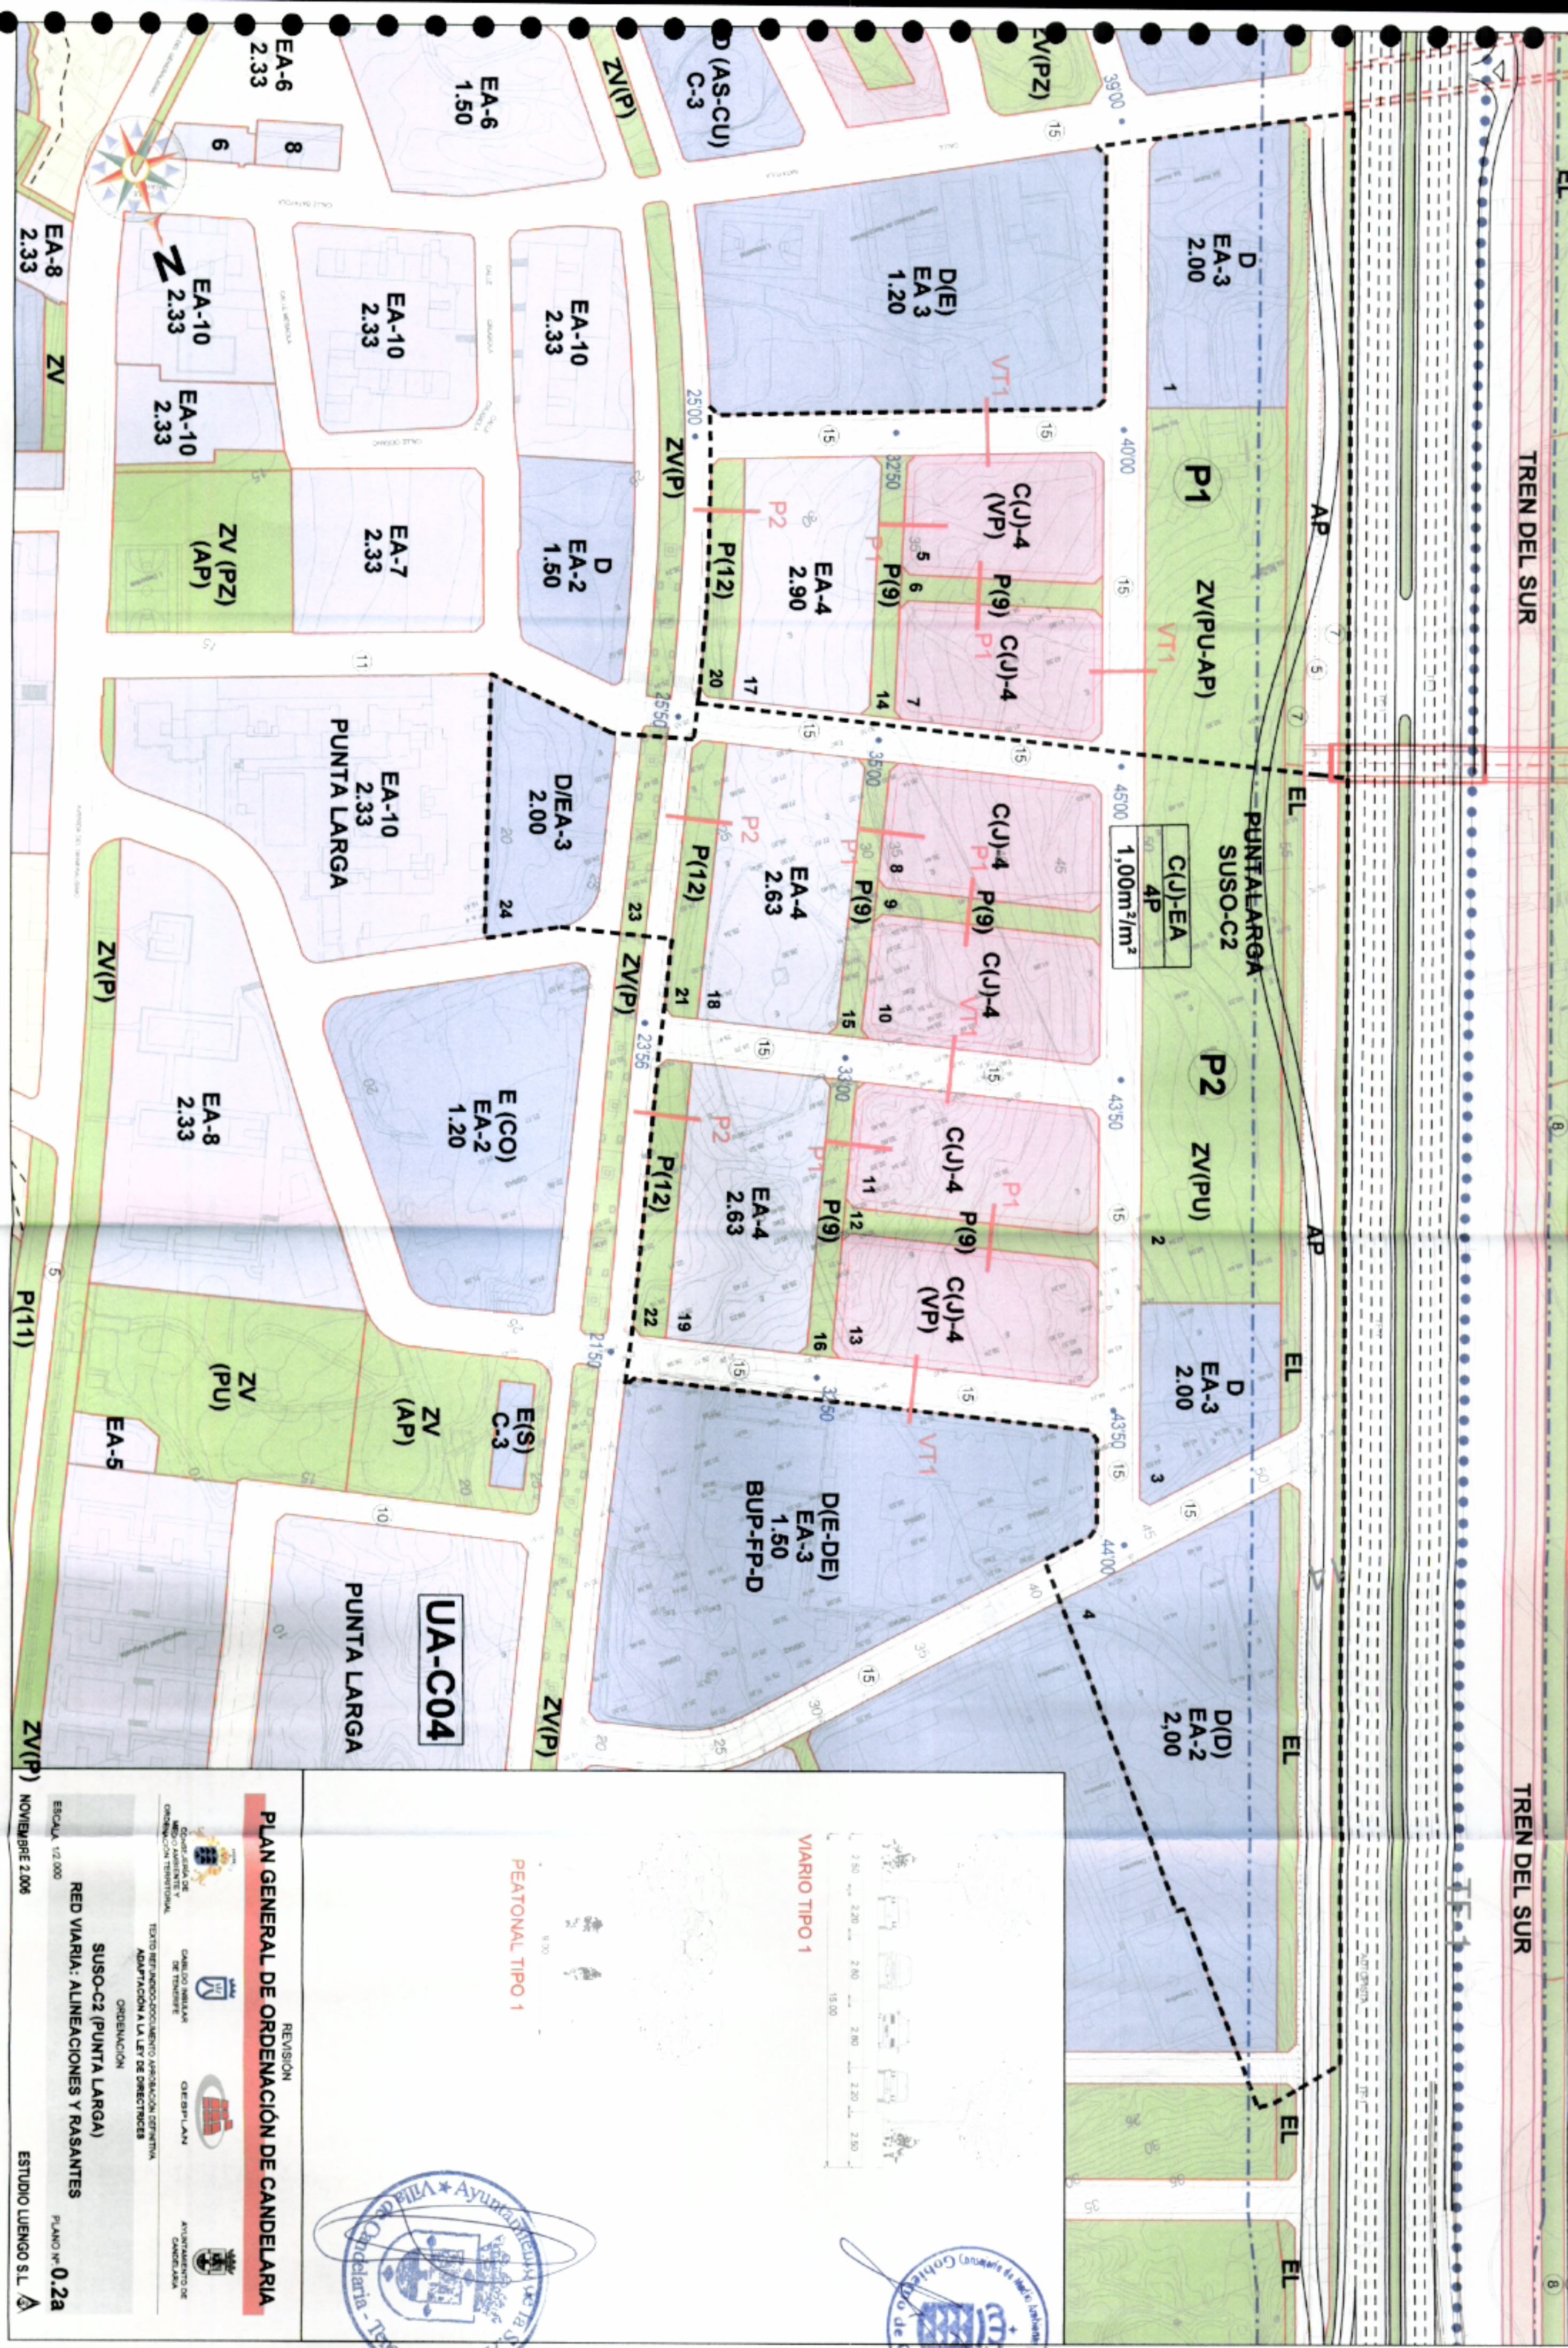

TREN DEL SUR

TREN DEL SUR

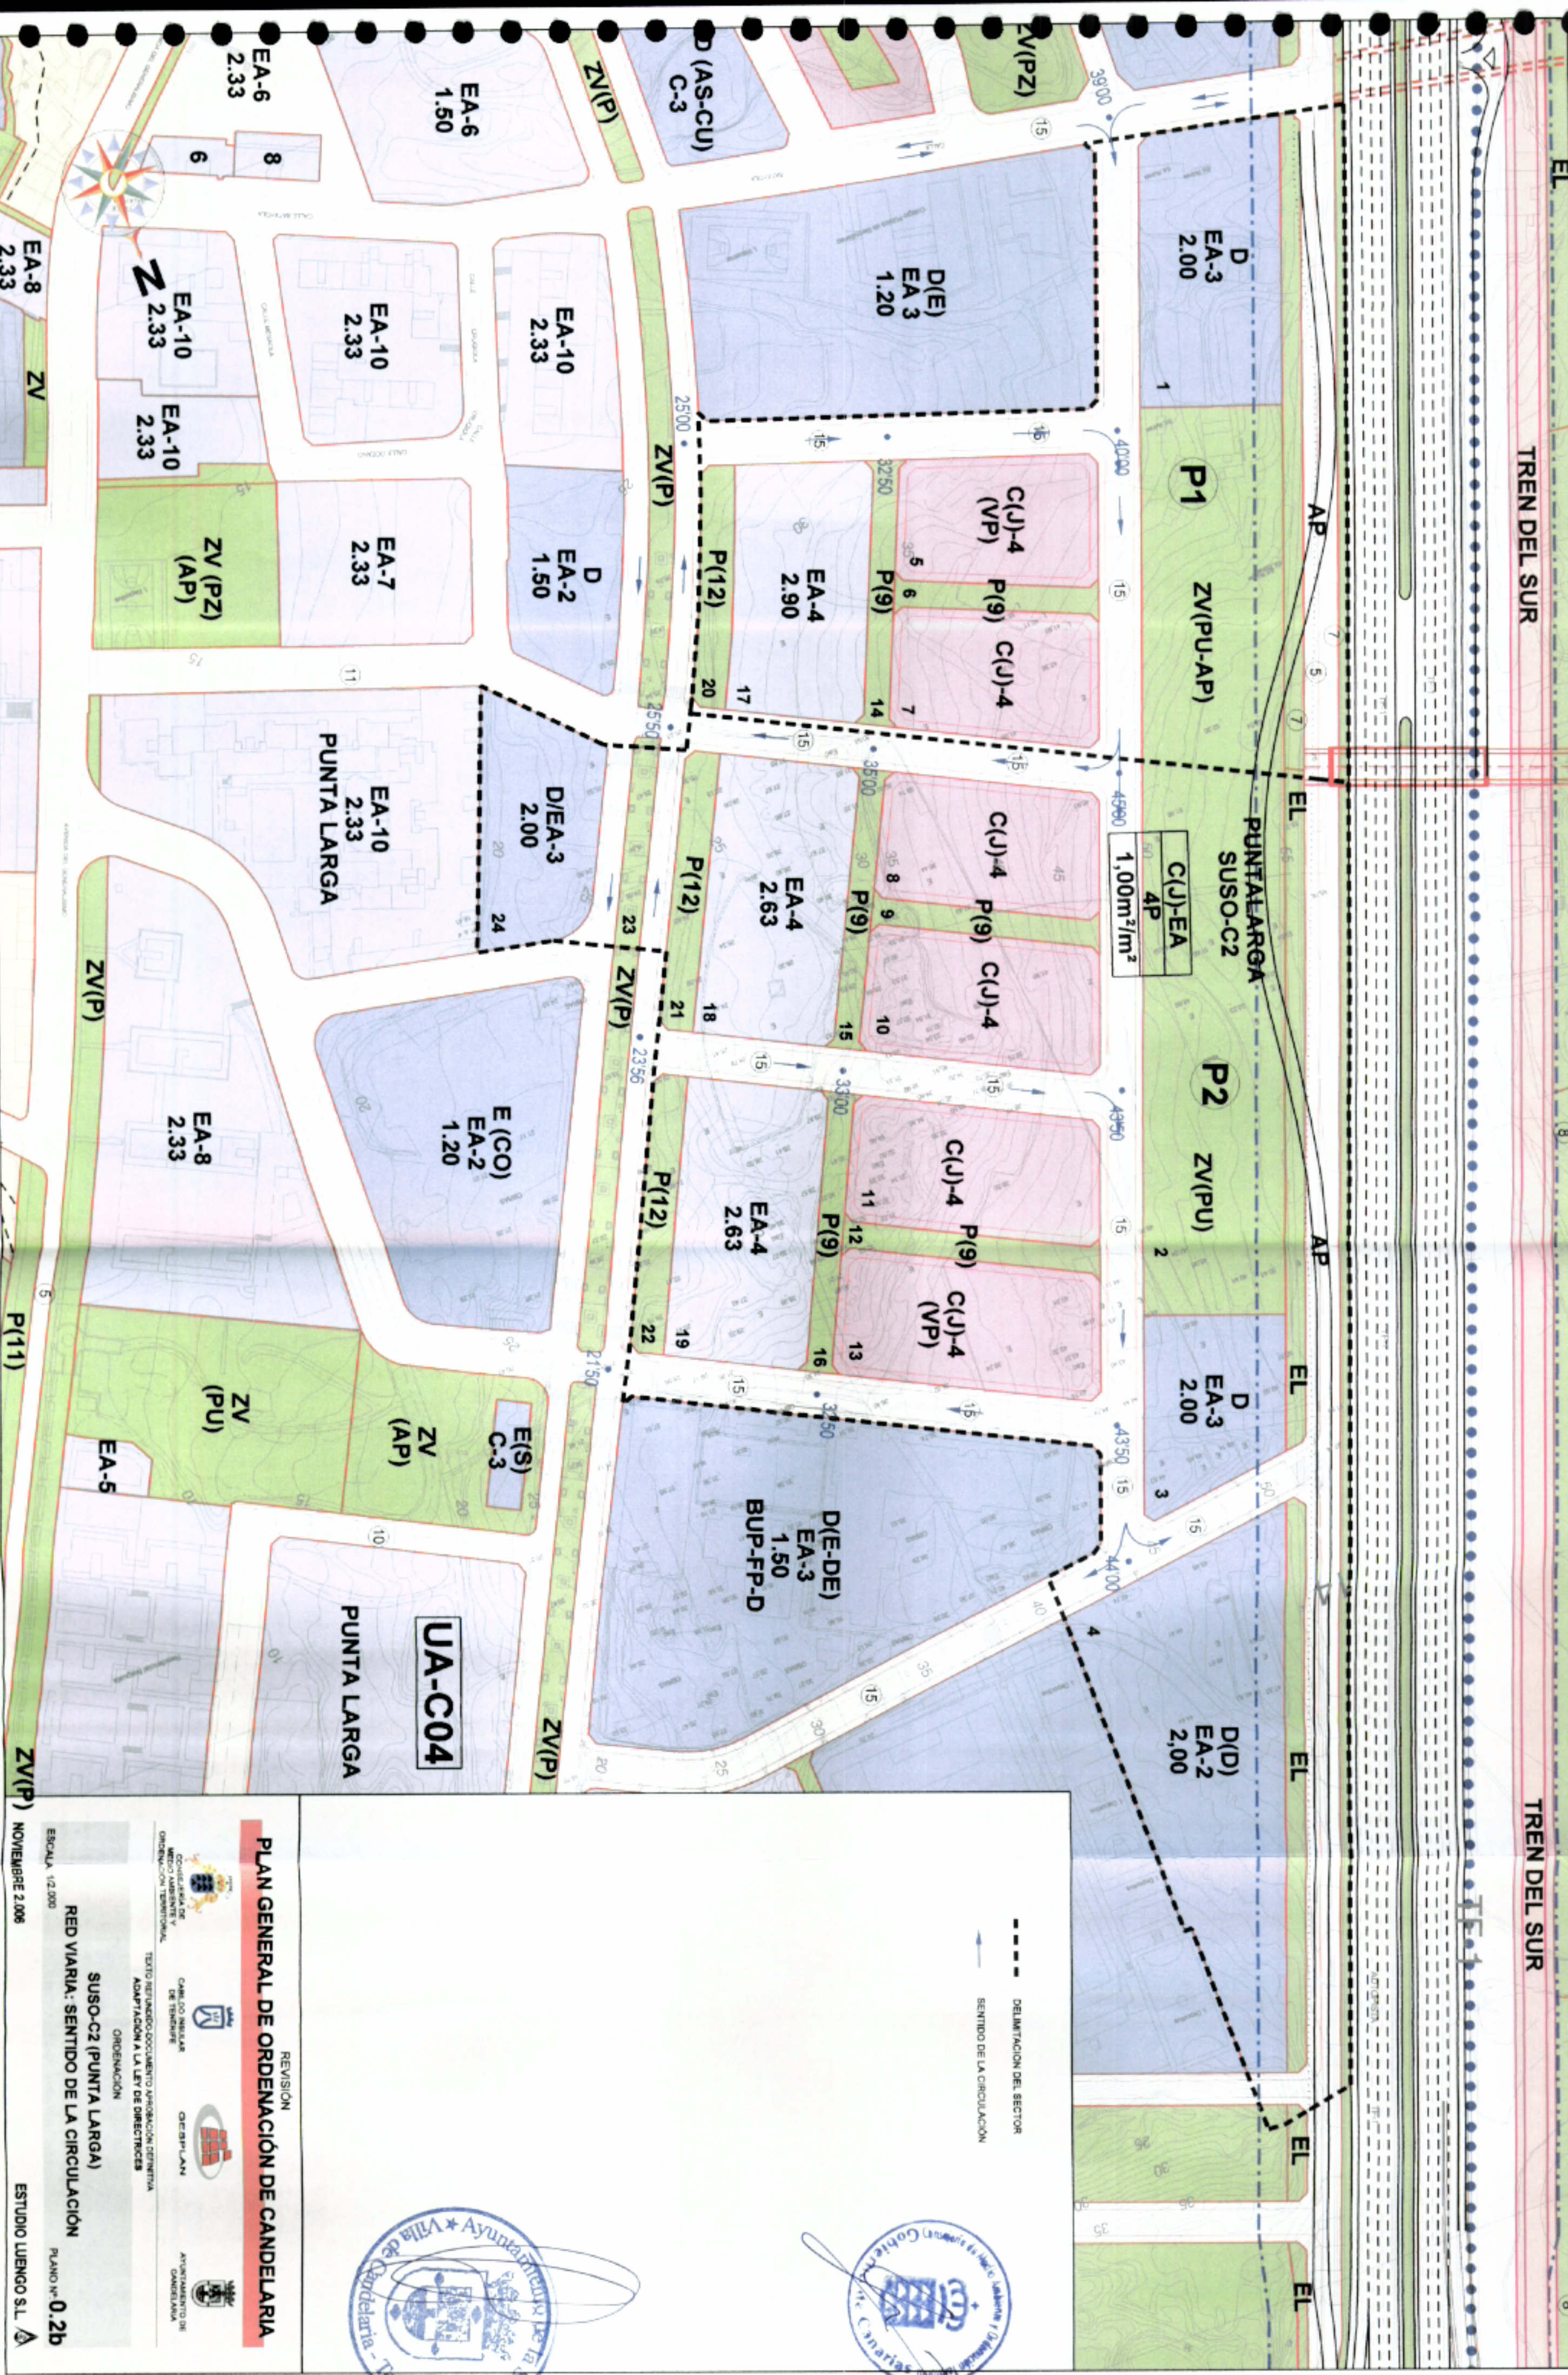

PLAN GENERAL DE ORDENACIÓN DE CANDELARIA

REVISIÓN



ORDENACIÓN

SUSO-C2 (PUNTA LARGA)

RED VIARIA: SENTIDO DE LA CIRCULACIÓN

ESCALA 1/2.000

NOVIEMBRE 2.006

ESTUDIO LUENGO S.L.





TREN DEL SUR

TREN DEL SUR

AP

EL

AP

EL

EL

EL

EL

PUNTA LARGA
SUSO-C2

P1

ZV(PU-AP)

P2

ZV(PU)

D
EA-3
2.00

C(U)-EA
4P
1,00m²/m²

D
EA-3
2.00

D(D)
EA-2
2,00

ZV(PZ)

D(E)
EA-3
1.20

C(U)-4
(VP)

P(9) C(U)-4

C(U)-4

P(9) C(U)-4

C(U)-4

P(9)

C(U)-4
(VP)

D(E-DE)
EA-3
1.50

BUP-FP-D

D (AS-CU)
C-3

ZN(P)

ZV(P)

P(12)

EA-4
2.90

P(12)

EA-4
2.63

P(12)

EA-4
2.63

P(12)

EA-10
2.33

EA-2
1.50

D/EA-3
2.00

E (CO)
EA-2
1.20

E(S)
C-3

ZV(P)

EA-6
1.50

EA-10
2.33

EA-7
2.33

EA-10
2.33

PUNTA LARGA

UA-C04

EA-6
2.33

8

EA-10
2.33

EA-10
2.33

ZV (PZ)
(AP)

EA-8
2.33

ZV
(PU)

EA-6

ZV(P)


EA-8
2.33

ZV

P(11)

ZV(P)

REVISIÓN
PLAN GENERAL DE ORDENACIÓN DE CANDELARIA

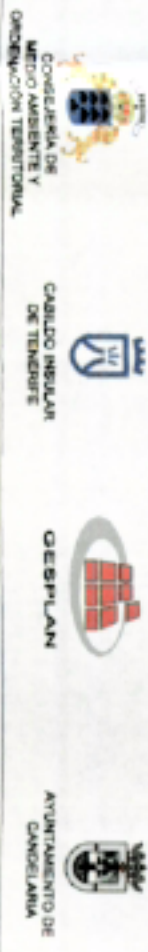

ESCALA: 1:2.000
NOVIEMBRE 2.006
SUSO-C2 (PUNTA LARGA)
ESQUEMA DE RED DE INCENDIO
PLANO Nº 0.3b
ESTUDIO LUENGO S.L.

