
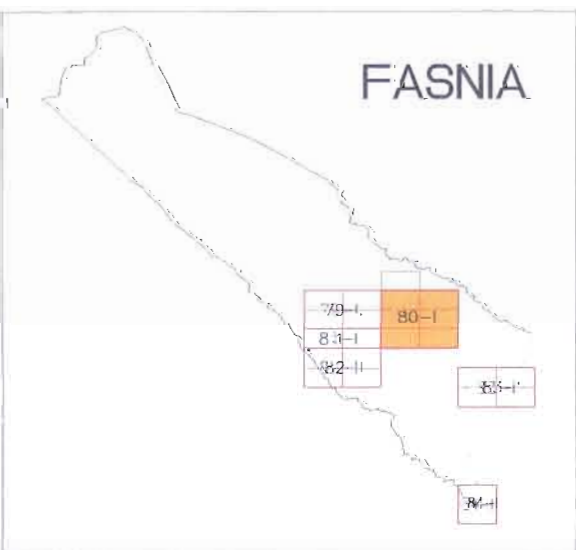


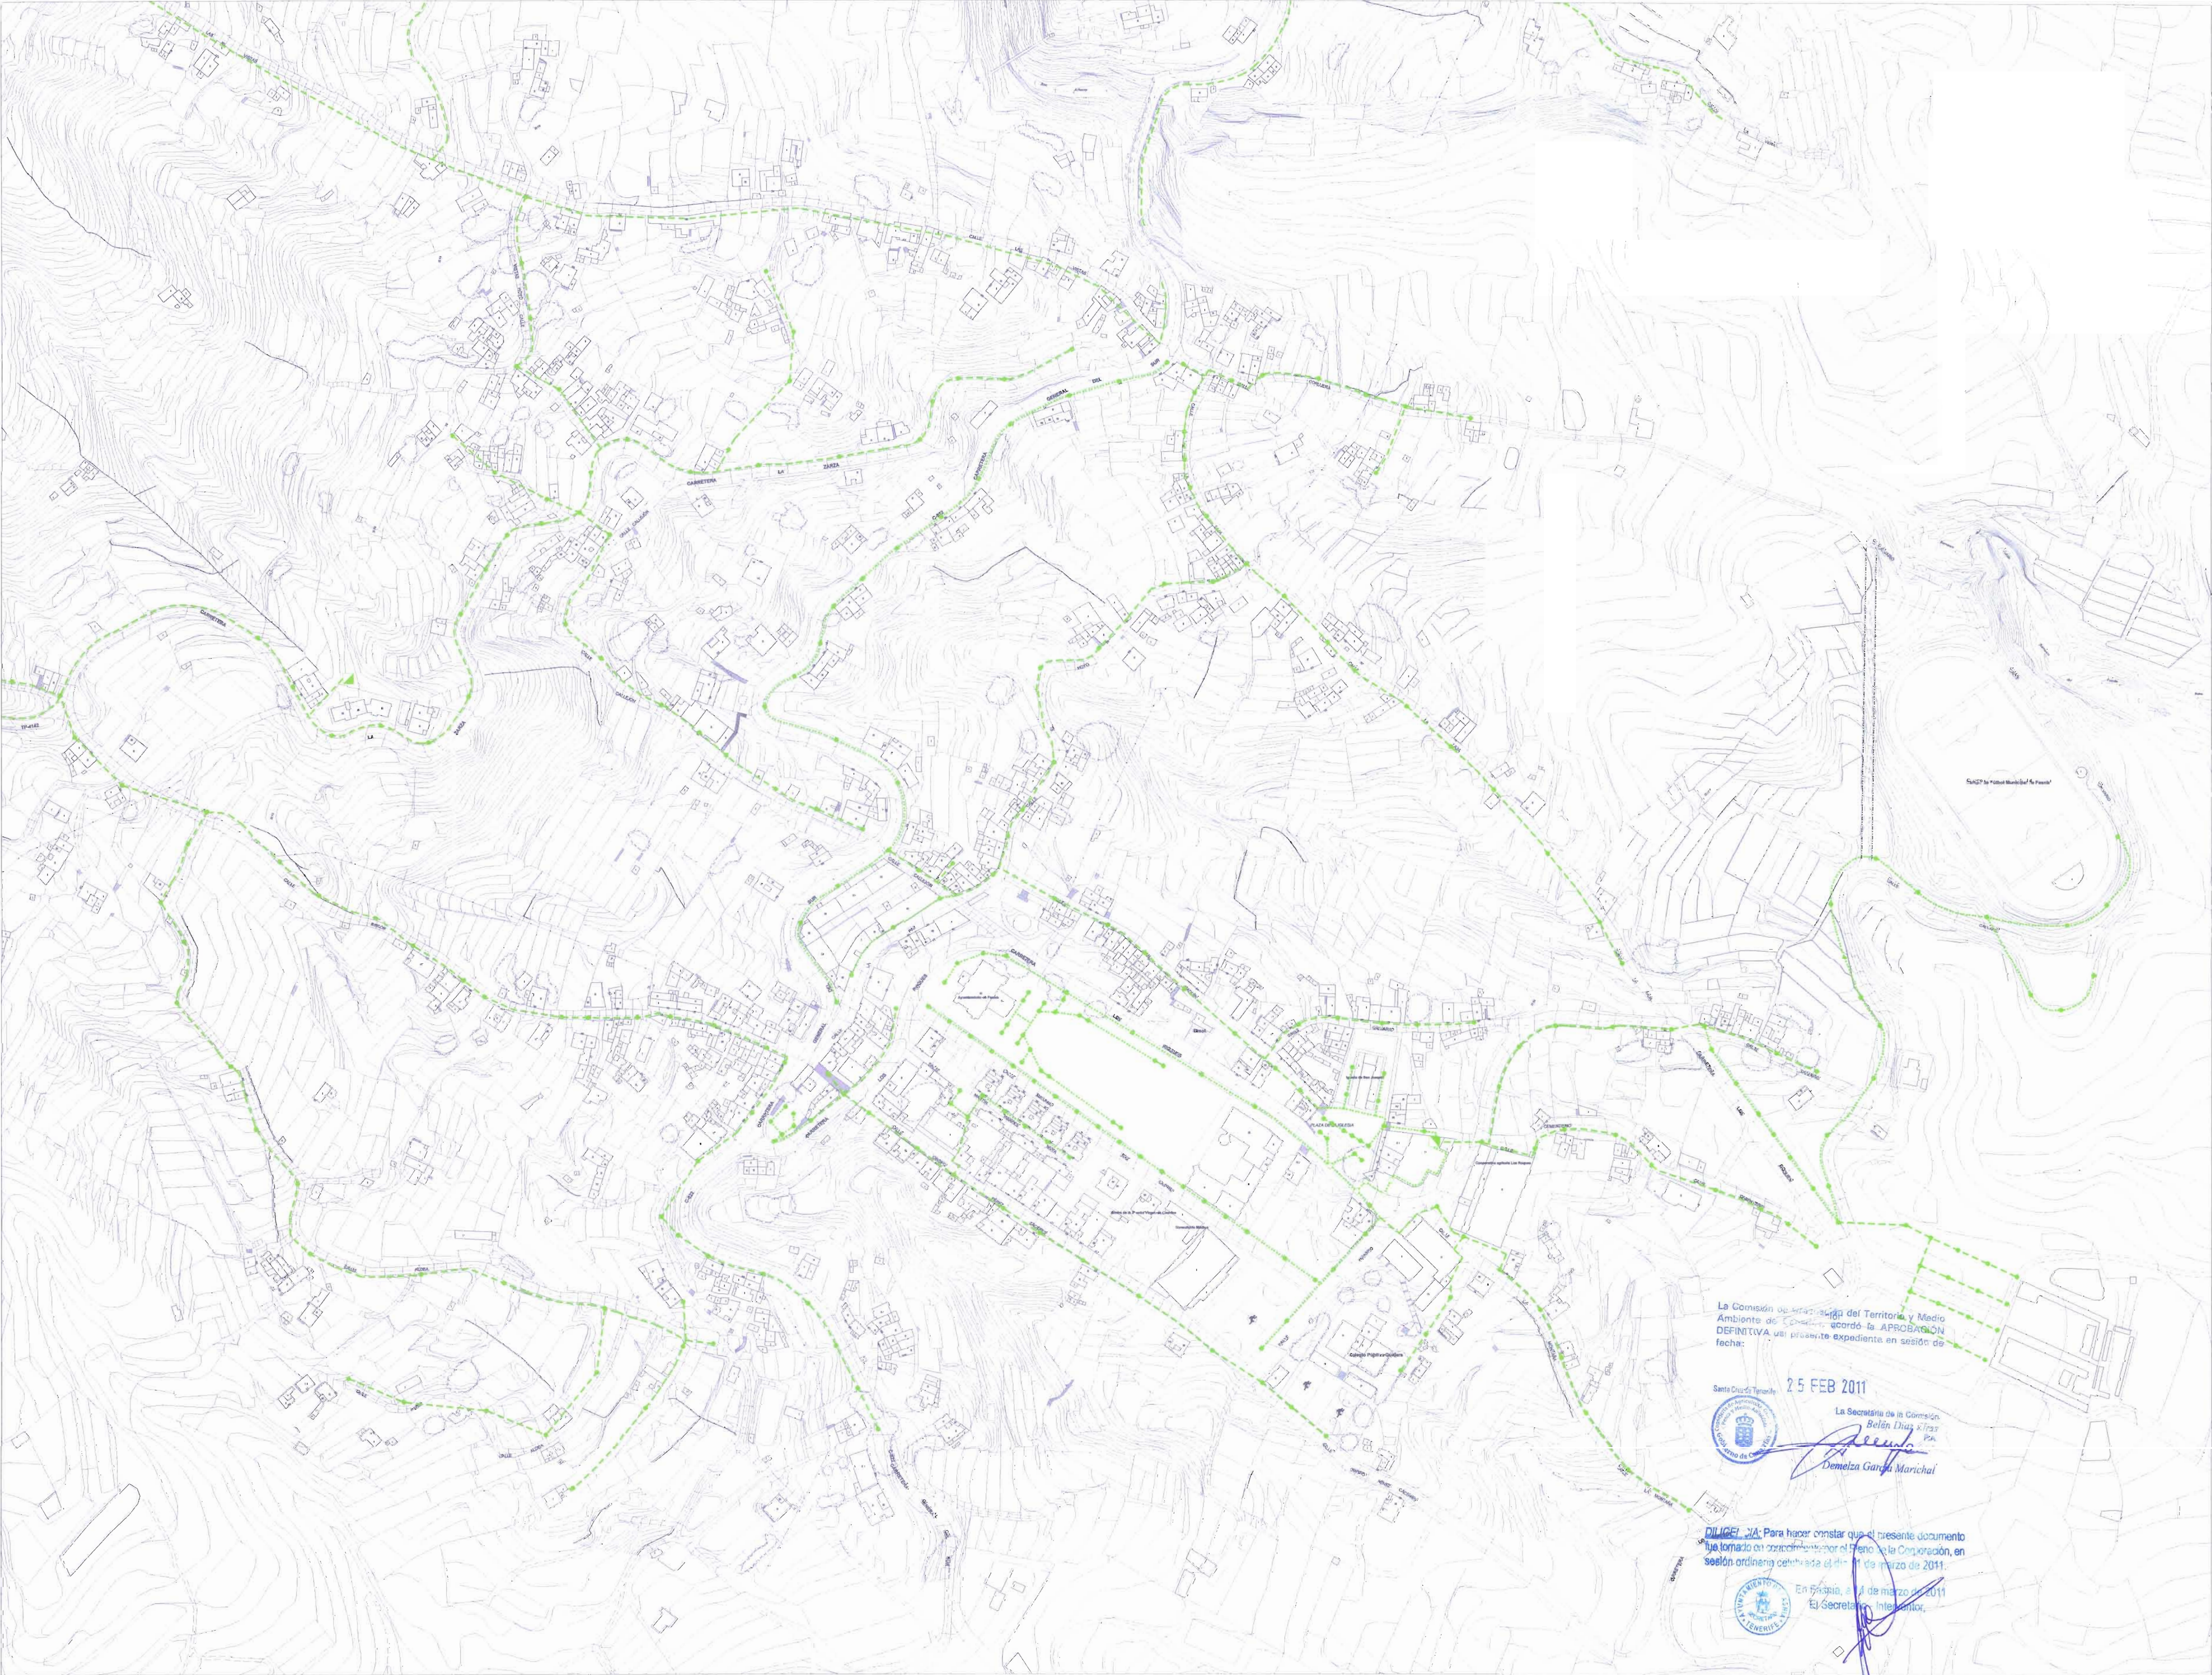

PLAN GENERAL DE ORDENACIÓN DEL MUNICIPIO DE FASNIA.

GOBIERNO DE CANARIAS
CONSEJERÍA DE MEDIO AMBIENTE Y ORDENACIÓN TERRITORIAL

INFORMACIÓN URBANÍSTICA
RED DE ALUMBRADO PÚBLICO
CASOS DE FASNIA

AYUNTAMIENTO DE FASNIA

ESCALA 1/2000

407/09

REV-01
FEBRERO 2011
JULIO 2010

0 20 60 100 m

Nº 80-I