



La Dirección de Ordenación del Territorio y Medio Ambiente del Cabildo, respecto a la APROBACIÓN DEFINITIVA del presente expediente en sesión de fecha:

25 FEB 2011

La Secretaría de la Comisión de Ordenación del Territorio y Medio Ambiente es:

Domena García Matichal

DILIGENCIA: Para hacer constar que el presente documento fue tomado en conocimiento por el Presidente de la Corporación, en sesión ordinaria celebrada el día 11 de marzo de 2011.

En Fasnia, a 14 de marzo de 2011

El Secretario Interventor

8-0	9-0	FASNIA
10-0	11-0	12-0
13-0	14-0	
15-0	16-0	17-0
18-0	19-0	
20-0		




- SUELO RÚSTICO**
- SRPN SUELO RÚSTICO DE PROTECCIÓN NATURAL
 - SRPE SUELO RÚSTICO DE PROTECCIÓN DE ENTORNOS
 - SRPP-1 SUELO RÚSTICO DE PROTECCIÓN PAISAJÍSTICA - 1
 - SRPP-2 SUELO RÚSTICO DE PROTECCIÓN PAISAJÍSTICA - 2
 - SRPP-3 SUELO RÚSTICO DE PROTECCIÓN PAISAJÍSTICA - 3
 - SRPL SUELO RÚSTICO DE PROTECCIÓN COSTERA
 - SRPH SUELO RÚSTICO DE PROTECCIÓN HIDROLÓGICA
 - SRPT SUELO RÚSTICO DE PROTECCIÓN TERRITORIAL
 - SRAR SUELO RÚSTICO DE ASENTAMIENTOS RURALES
- SUELO URBANO Y URBANIZABLE**
- SUCO SUELO URBANO CONSOLIDADO
 - SUSO SUELO URBANIZABLE SECTORIZADO ORDENADO
 - SUNSE SUELO URBANIZABLE NO SECTORIZADO ESTRATÉGICO
- SISTEMAS GENERALES**
- EQUIPAMIENTOS COMUNITARIOS
 - SOC-m Sistema General de Usos Comunitarios municipal
 - SGE-m Sistema General de Espacios libres públicos municipal
 - INFRAESTRUCTURAS
 - SGV-m Sistema General Vial municipal
 - SGV-m Sistema General Vial supramunicipal
 - SOS-m Sistema General de Infraestructuras de Servicios Básicos municipal
 - SOS-m Sistema General de Infraestructuras de Servicios Básicos supramunicipal

SUELO RÚSTICO

- SRPAG-1 SUELO RÚSTICO DE PROTECCIÓN AGRARIA - 1
- SRPAG-2 SUELO RÚSTICO DE PROTECCIÓN AGRARIA - 2
- SRPAG-3 SUELO RÚSTICO DE PROTECCIÓN AGRARIA - 3
- SUELO RÚSTICO DE PROTECCIÓN DE INFRAESTRUCTURAS Y EQUIPAMIENTO ENERGÉTICAS
- SRPIE-1 SUELO RÚSTICO DE PROTECCIÓN DE INFRAESTRUCTURAS VARIAS
- SRPIE-2 SUELO RÚSTICO DE PROTECCIÓN DE INFRAESTRUCTURAS VARIAS
- SRPIE-3 SUELO RÚSTICO DE PROTECCIÓN DE INFRAESTRUCTURAS VARIAS
- SRPIE-4 SUELO RÚSTICO DE PROTECCIÓN DE INFRAESTRUCTURAS HIDROLÓGICAS

FRANJAS DE PROTECCIÓN Y LÍNEA LÍMITE DE EDIFICACIÓN EN LA RED GENERAL DE CARRETERAS


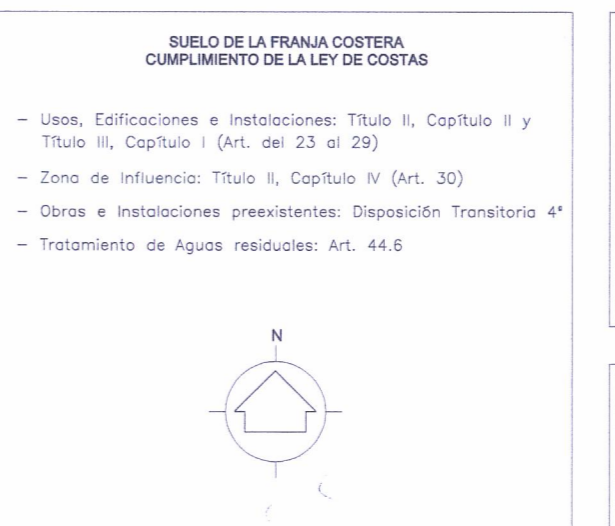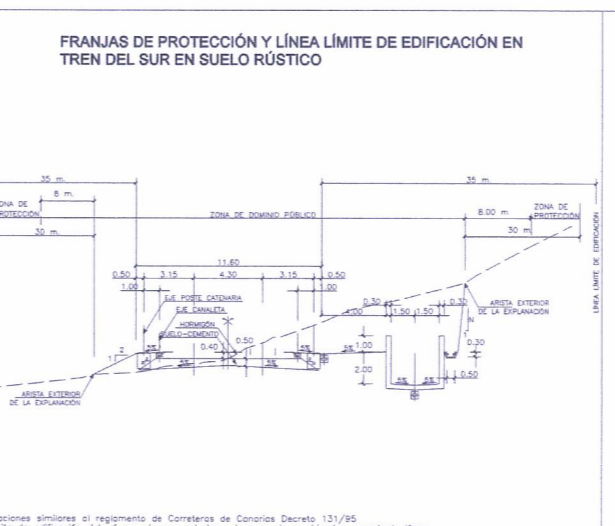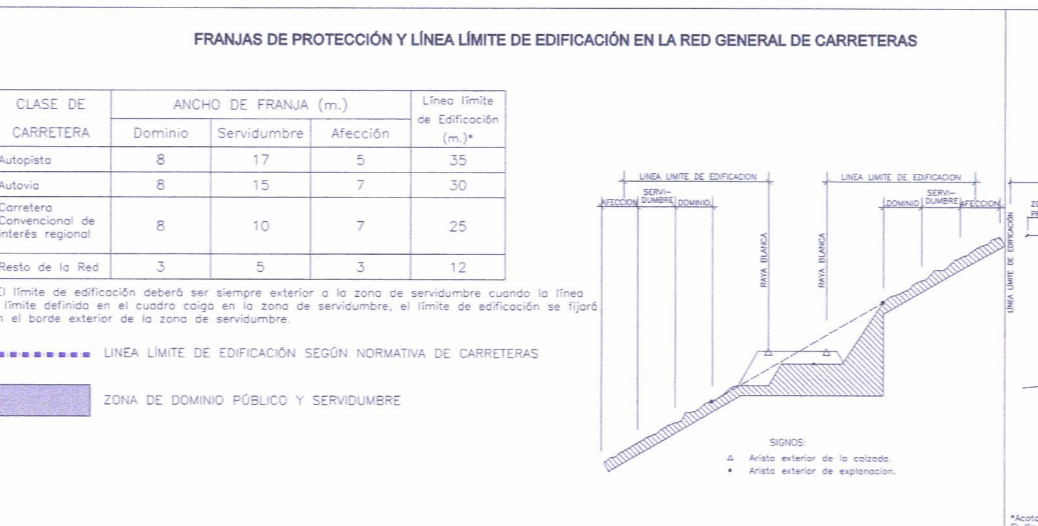

PLAN GENERAL DE ORDENACIÓN DEL MUNICIPIO DE FASNIA

ORDENACIÓN ESTRUCTURAL
CLASIFICACIÓN Y CATEGORÍAS DEL SUELO

ESCALA 1/5000

407/09

9 FEB 2011

FECHA: 14 de marzo de 2011

CONSEJO REGULADOR DE ORDENACIÓN DEL TERRITORIO Y MEDIO AMBIENTE

CABRERA-FELLES ARQUITECTURA, PAISAJE Y URBANISMO, S.L.P.