



La Comisión de Ordenación del Territorio y Medio Ambiente de Canarias, acordó la APROBACIÓN DEFINITIVA del presente expediente en sesión de fecha:

25 FEB 2011

La Secretaria de la Comisión
Delia Díaz Gil
 Demeza Guayra Marichal

DILIGENCIA: Para hacer constar que el presente documento fue tomado en conocimiento por el Pleno de la Corporación, en sesión ordinaria celebrada el día 11 de marzo de 2011.

En Fasnía, a 14 de marzo de 2011
 El Secretario Interino

FASNIA



8-O	9-O
10-O	11-O
12-O	13-O
14-O	15-O
16-O	17-O
18-O	19-O
20-O	

- SUELO RÚSTICO**
- SRPN: SUELO RÚSTICO DE PROTECCIÓN NATURAL
 - SRPE: SUELO RÚSTICO DE PROTECCIÓN DE ENTORNOS
 - SRPP-1: SUELO RÚSTICO DE PROTECCIÓN PAISAJÍSTICA - 1
 - SRPP-2: SUELO RÚSTICO DE PROTECCIÓN PAISAJÍSTICA - 2
 - SRPP-3: SUELO RÚSTICO DE PROTECCIÓN PAISAJÍSTICA - 3
 - SRPL: SUELO RÚSTICO DE PROTECCIÓN COSTERA
 - SRPH: SUELO RÚSTICO DE PROTECCIÓN HOROLÓGICA
 - SRPT: SUELO RÚSTICO DE PROTECCIÓN TERRITORIAL
 - SRAR: SUELO RÚSTICO DE ASENTAMIENTOS RURALES
- SUELO URBANO Y URBANIZABLE**
- SUCU: SUELO URBANO CONSOLIDADO
 - SUSO: SUELO URBANIZABLE SECTORIZADO ORDENADO
 - SUNSE: SUELO URBANIZABLE NO SECTORIZADO ESTRATÉGICO

- SISTEMAS GENERALES**
- SGC-m: Sistema General de Usos Comunitarios municipal
 - SGE-m: Sistema General de Espacios libres públicos municipal
 - SGV-m: Sistema General Viario municipal
 - SGS-m: Sistema General de Infraestructuras de Servicios Básicos municipal
 - SGS-s: Sistema General de Infraestructuras de Servicios Básicos supramunicipal
- SUELO RÚSTICO DE PROTECCIÓN AGRARIA - 1** (SRPAG-1)
- SUELO RÚSTICO DE PROTECCIÓN AGRARIA - 2** (SRPAG-2)
- SUELO RÚSTICO DE PROTECCIÓN AGRARIA - 3** (SRPAG-3)
- SUELO RÚSTICO DE PROTECCIÓN DE INFRAESTRUCTURAS Y EQUIPAMIENTO ENERGÉTICAS** (SRPIE-1)
- SUELO RÚSTICO DE PROTECCIÓN DE INFRAESTRUCTURAS VARIAS** (SRPIE-2)
- SUELO RÚSTICO DE PROTECCIÓN DE INFRAESTRUCTURAS FERROVIARIAS** (SRPIE-3)
- SUELO RÚSTICO DE PROTECCIÓN DE INFRAESTRUCTURAS HOROLÓGICAS** (SRPIE-4)

FRANJAS DE PROTECCIÓN Y LÍNEA LÍMITE DE EDIFICACIÓN EN LA RED GENERAL DE CARRETERAS

CLASE DE CARRETERA	ANCHO DE FRANJA (m.)	LINEA LÍMITE DE EDIFICACIÓN (m.)

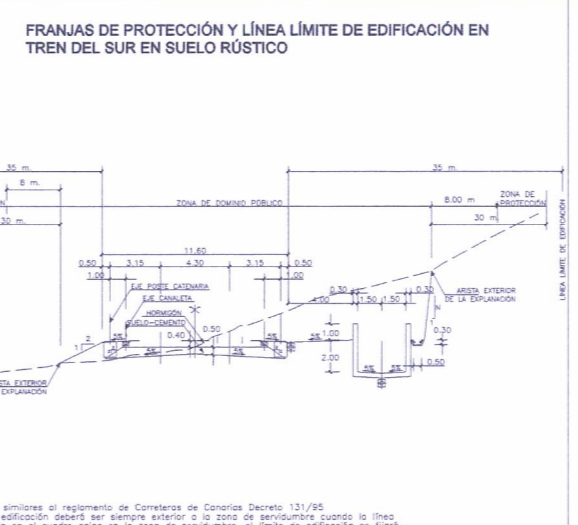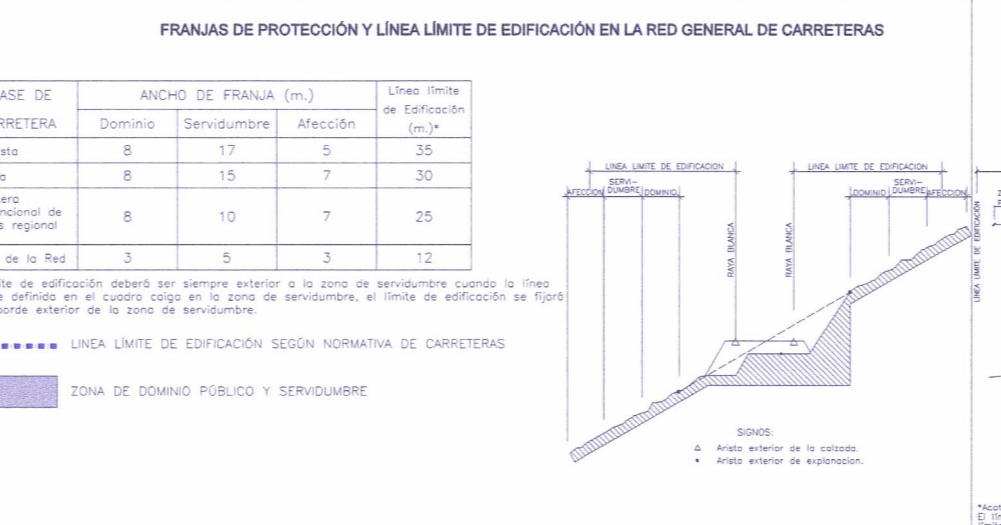

- Usos, Edificaciones e Instalaciones: Título II, Capítulo II y Título III, Capítulo I (Art. del 23 al 29)
- Zona de Influencia: Título II, Capítulo IV (Art. 30)
- Obras e Instalaciones preexistentes: Disposición Transitoria 4ª
- Tratamiento de Aguas Residuales: Art. 44.6

PLAN GENERAL DE ORDENACIÓN DEL MUNICIPIO DE FASNIA

ORDENACIÓN ESTRUCTURAL CLASIFICACIÓN Y CATEGORÍAS DEL SUELO

ESCALA 1/5000

407/09

REV-01 FEBRERO 2011

Nº 20-O

JULIO 2010

CABRERA-FEBLES ARQUITECTURA, PAISAJE Y URBANISMO, S.L.P.