




La Comisión de Ordenación del Territorio y Medio Ambiente de FASNIA, en sesión ordinaria, ha acordado la APROBACIÓN DEFINITIVA del presente expediente en sesión de fecha:

25 FEB 2011

La Secretaría de Ordenación del Territorio y Medio Ambiente de FASNIA, ha acordado la APROBACIÓN DEFINITIVA del presente expediente en sesión de fecha:

En FASNIA, a 14 de marzo de 2011.
El Secretario Interventor:


DILIGENCIA: Para hacer constar que el presente documento fue formado en conocimiento por el Plano de la Corporación, en sesión ordinaria celebrada el día 11 de marzo de 2011.
En FASNIA, a 14 de marzo de 2011.
El Secretario Interventor:

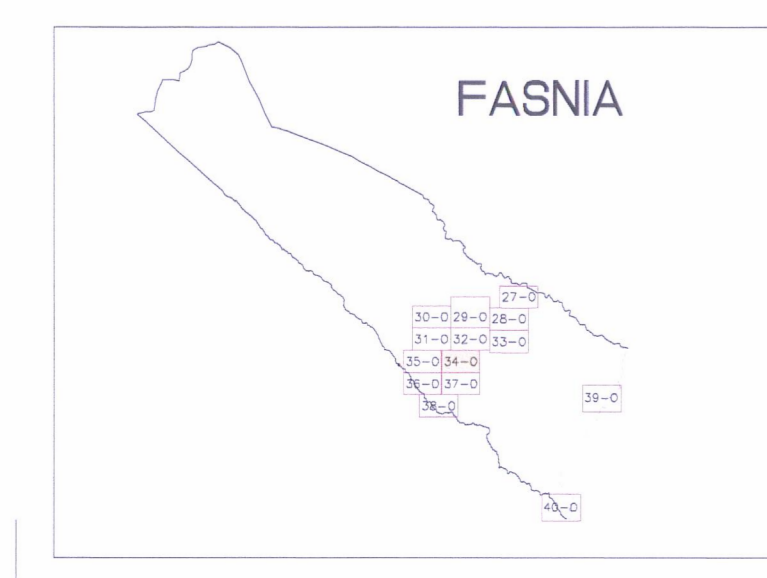

- USO RESIDENCIAL Y COMPATIBLES**
- SUCU**: SUELO URBANO CONSOLIDADO
 - SUSO**: SUELO URBANIZABLE SECTORIZADO ORDENADO
 - SRAR**: SUELO RÚSTICO DE ASENTAMIENTO RURAL
 - SRAR-4**: ÁREA DE MOVIMIENTO DE LA EDIFICACIÓN EN SRAR
 - SRPH**: SUELO RÚSTICO DE PROTECCIÓN HIDROLÓGICA
 - SRPHIE-4**: SUELO RÚSTICO DE PROTECCIÓN DE INFRAESTRUCTURAS HIDRAULICAS
- SISTEMAS GENERALES**
- SISTEMAS LOCALES**
- EC**: EDIFICACIÓN CERRADA
 - EA**: EDIFICACIÓN AISLADA
 - EM**: EDIFICACIÓN MIXTA
 - UT**: USO TERCIARIO
 - UI**: USO INDUSTRIAL
 - UA**: UNIFAMILIAR AISLADA
 - UH**: UNIFAMILIAR EN HILERA
 - BA**: BLOQUE AISLADO
 - 2-3**: Nº DE PLANTAS MÁXIMO
 - UT-IU**: USOS TERCIARIO E INDUSTRIAL COMPATIBLES
- SISTEMAS GENERALES E ELEMENTO ESTRUCTURANTE DE EQUIPAMIENTO COMUNITARIO**
- SA**: SANITARIO
 - AS**: ASISTENCIAL
 - DE**: DEPORTIVO
 - ED**: EDUCATIVO
 - IN**: INSTITUCIONAL
 - SF**: SERVICIOS FUNERARIOS
 - CO**: CULTURAL Y DE OCIO
 - CH**: INFRAESTRUCTURA HIDRAULICA
- SISTEMAS LOCALES**
- DOTACIÓN LOCAL**
 - EQUIPAMIENTO LOCAL**
 - ÁREAS RESERVADAS PARA DOTACIONES ESPACIOS LIBRES Y EQUIPAMIENTOS EN ASENTAMIENTOS RURALES**
 - EL**: ESPACIOS LIBRES DE USO PÚBLICO

- FRANJAS DE PROTECCIÓN Y LÍNEA LÍMITE DE EDIFICACIÓN EN LA RED GENERAL DE CARRERETAS**

- EDIFICACIONES CATALOGADAS**
- PROTECCIÓN INTEGRAL**
 - PROTECCIÓN AMBIENTAL**

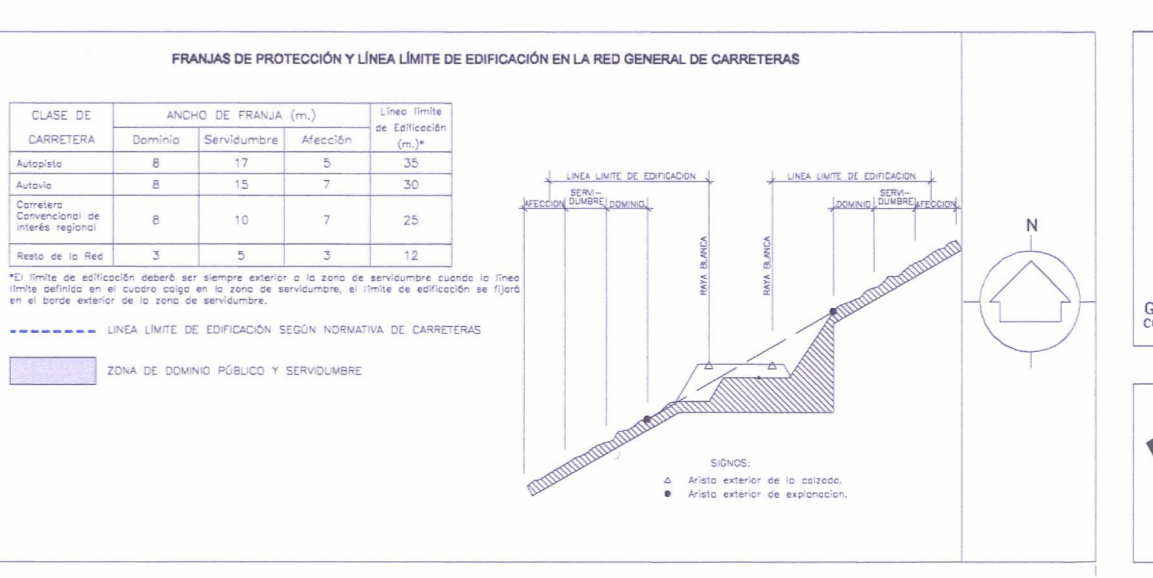

PLAN GENERAL DE ORDENACION DEL MUNICIPIO DE FASNIA

ORDENACIÓN PORMENORIZADA CALIFICACIÓN DEL SUELO ASENTAMIENTOS RURALES 4, (SABINA ALTA) Y 8

AYUNTAMIENTO DE FASNIA

ESCALA 1/1000

407/09

Nº 34-O

REVISIÓN FEBRERO 2011

407/09

REVISIÓN FEBRERO 2011