


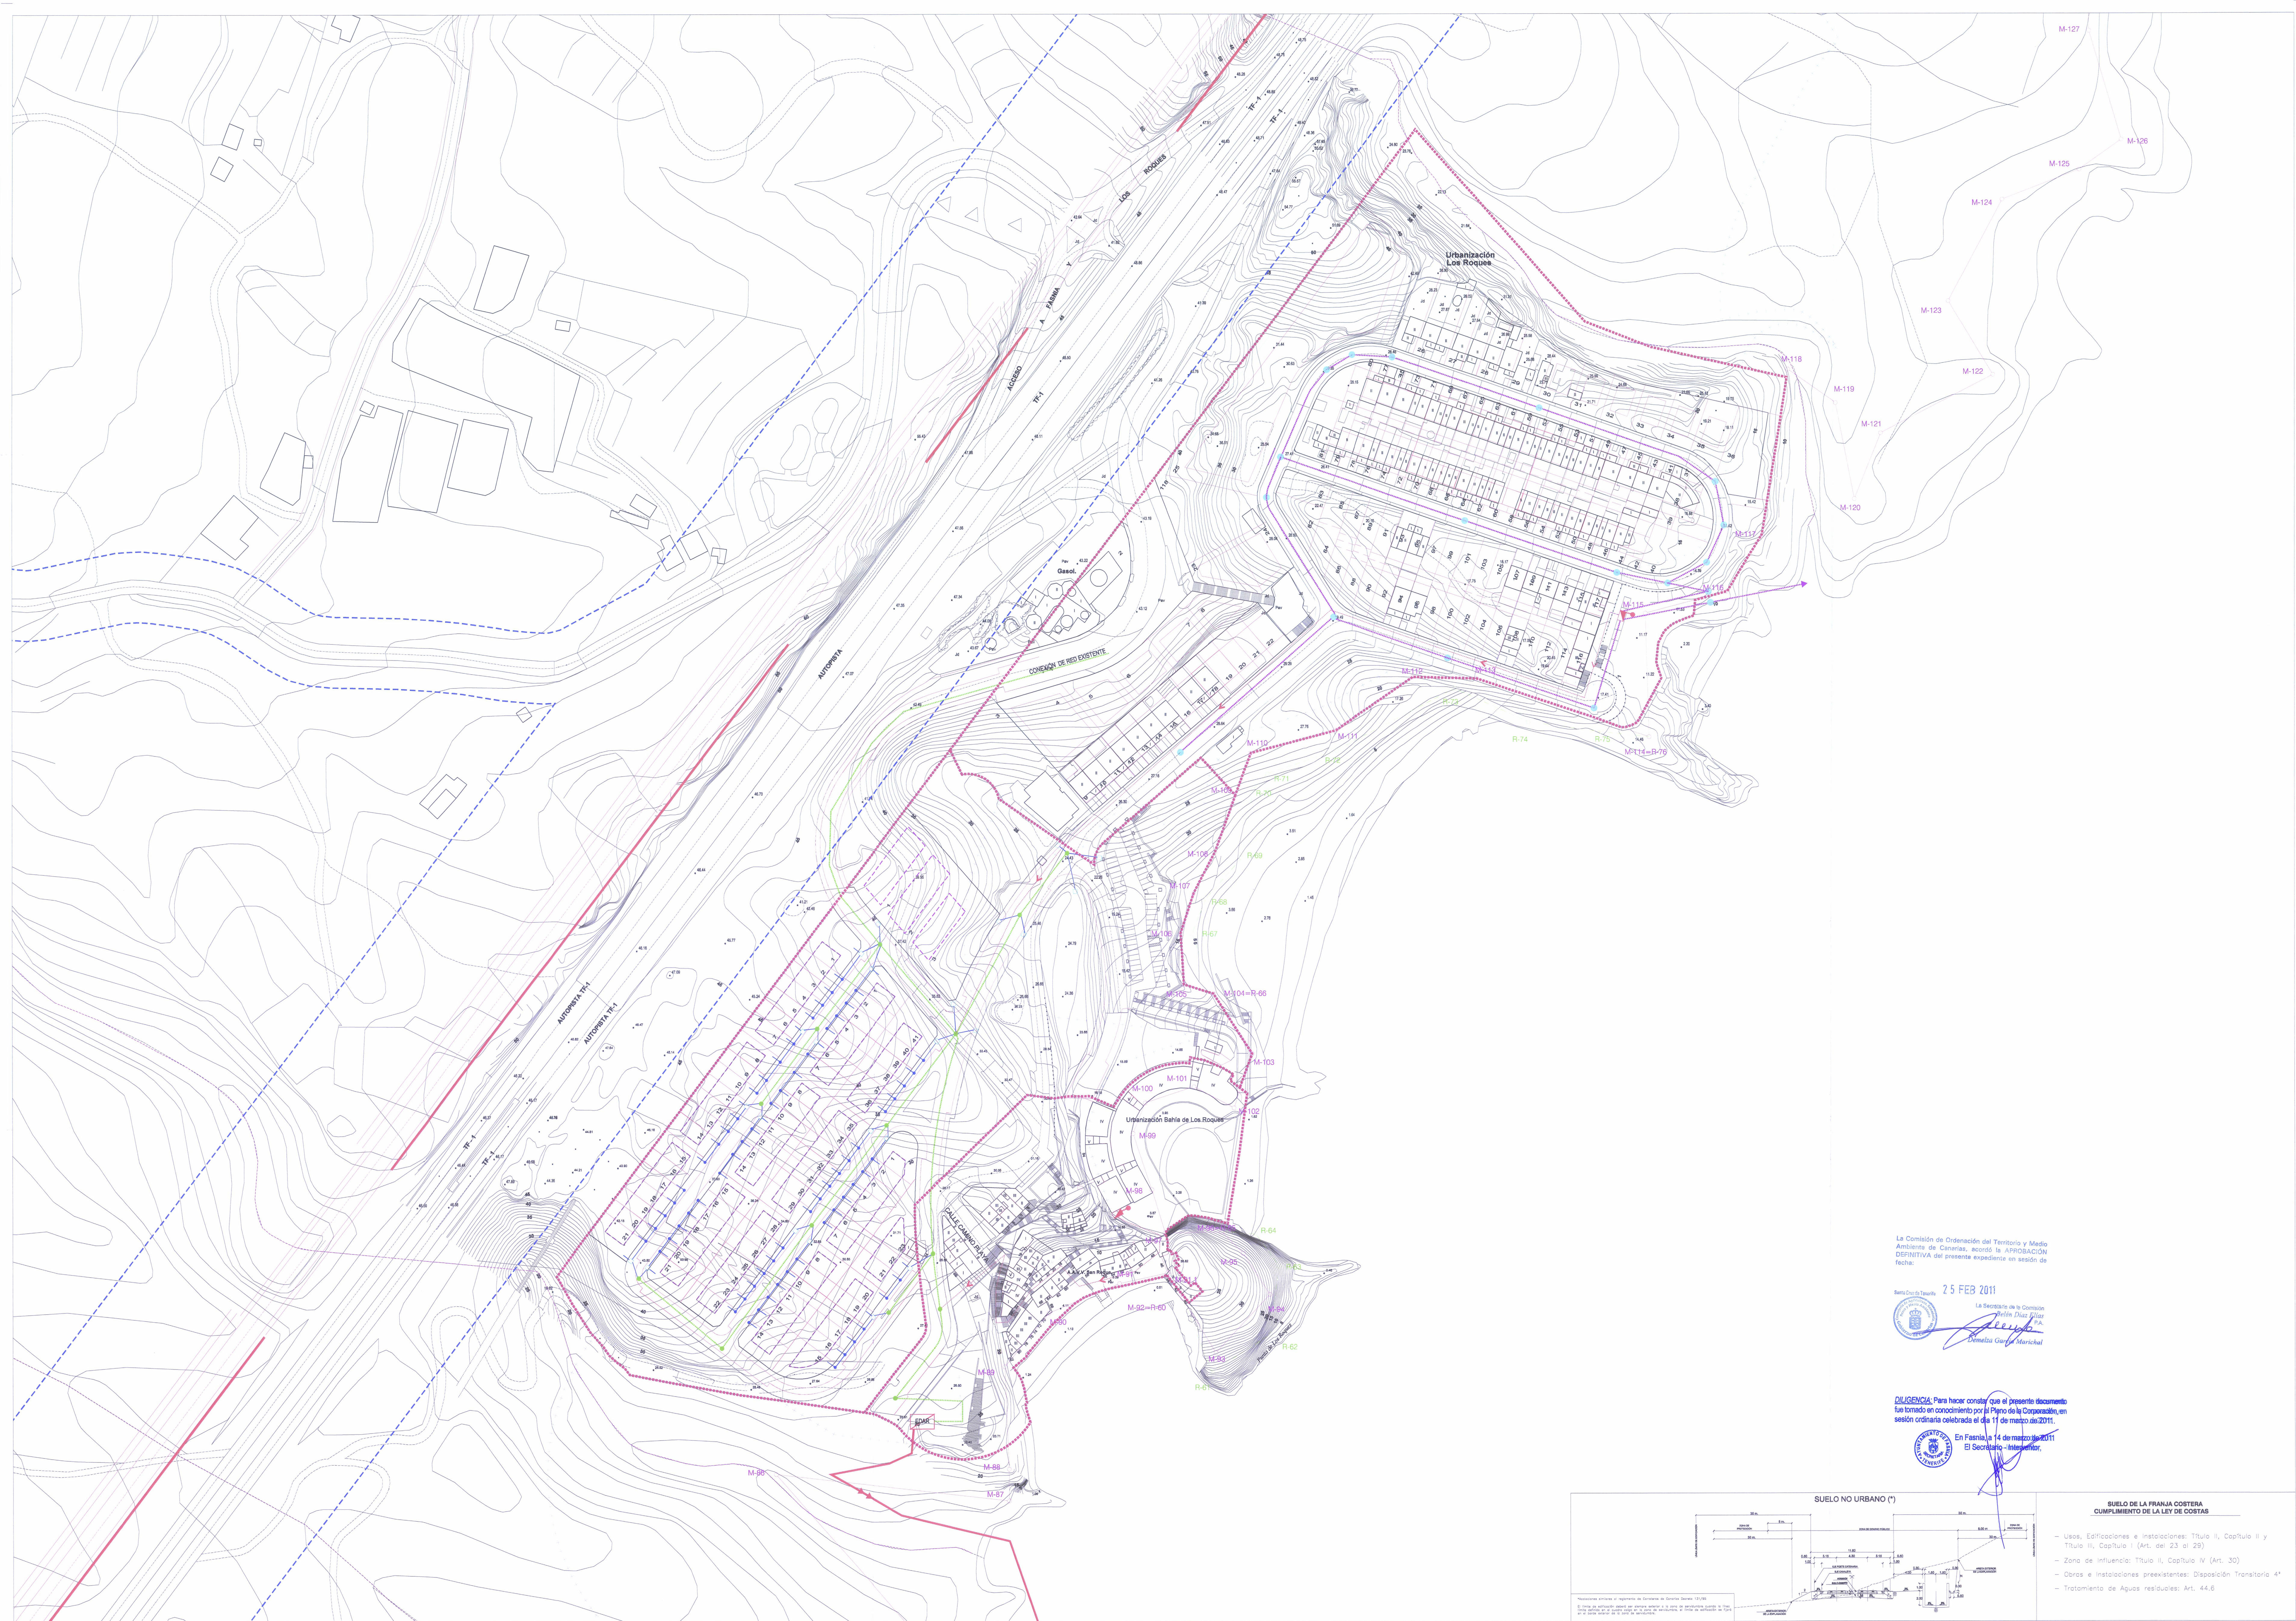


La Comisión de Ordenación del Territorio y Medio Ambiente de Canarias, acordó la APROBACIÓN DEFINITIVA del presente expediente en sesión de fecha:

Santa Cruz de Tenerife, 25 FEB 2011

La Secretaría de la Comisión
Belén Díaz Rivas
Dominga García Marichal

DISUENSA: Para hacer constar que el presente documento fue leído en conocimiento por el Pleno de la Corporación, en sesión ordinaria celebrada el día 11 de marzo de 2011.

En Fasnia, a 14 de marzo de 2011
El Secretario -Intendente-

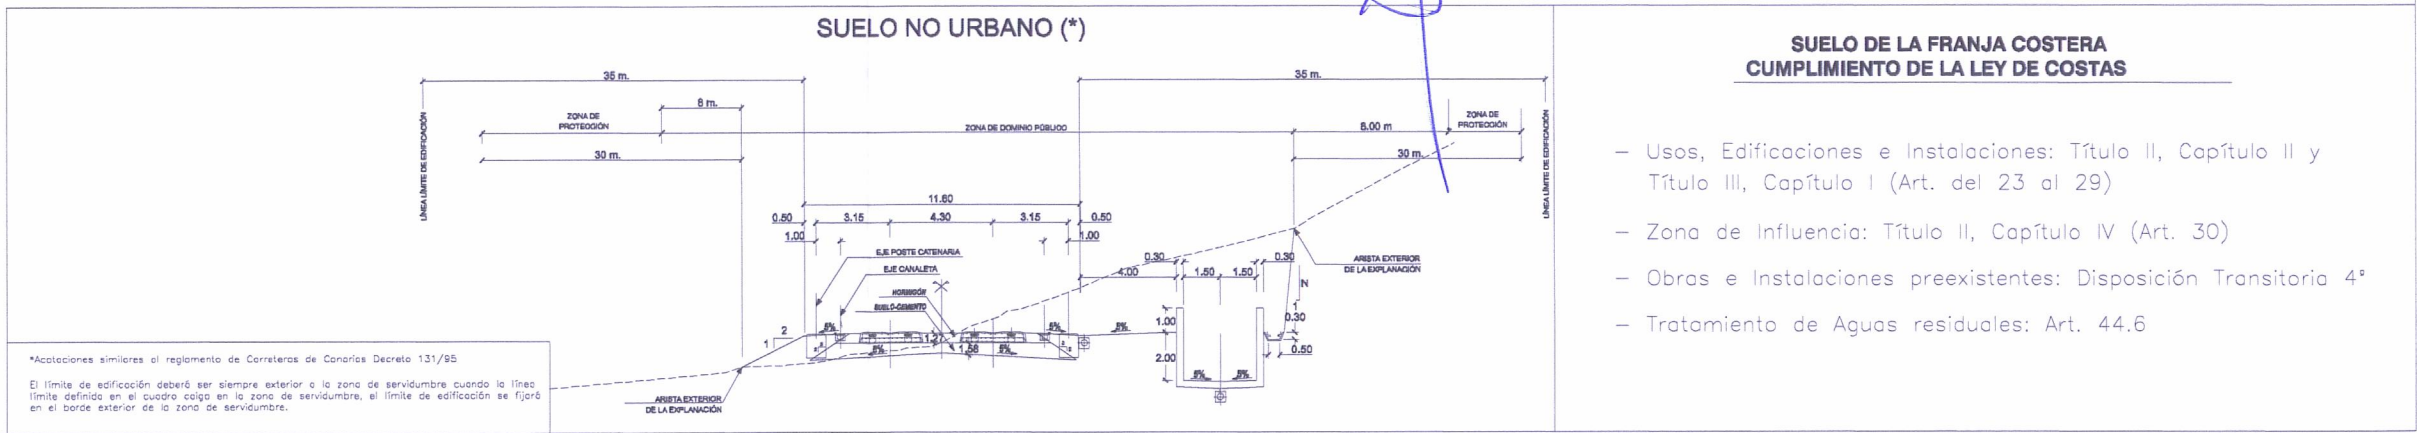

FASNIA

LEYENDA DE SANEAMIENTO

- LÍMITE DE TÉRMINO MUNICIPAL
- DOMINIO PÚBLICO MARITIMO TERRESTRE
- RIBERA DEL MAR
- SERVIDUMBRE DE PROTECCIÓN DE COSTAS
- EDIFICACIÓN EXISTENTE POSTERIOR A CARTOGRAFÍA
- GRUPO DE EDIFICACIÓN EXISTENTE POSTERIOR A CARTOGRAFÍA
- LÍMITE DE CAMBIO DE ORDENANZA
- LÍMITE DE CATEGORÍA DE SUELO (URBANO Y URBANIZABLE)
- TRAMO DE CAUCE NO CATALOGADO COMO PÚBLICO
- TRAMO DE CAUCE PÚBLICO (CATÁLOGO INSULAR DE CAUCES DE TITULARIDAD PÚBLICA)
- LÍNEAS DE PARCELARIO

LEYENDA DE SANEAMIENTO. S.U. LOS ROQUES.

- DN-200mm
- DN-316mm
- POLIETILENO Ø90
- ARQUETA 50 x 50
- ACOMETIDA
- POZO DE REGISTRO
- POZO ABSORBENTE DE SEGURIDAD
- ESTACIÓN DE BOMBEO
- RED EXISTENTE DE SANEAMIENTO
- POZO EXISTENTE

CONDUCCIÓN DE SANEAMIENTO POR IMPULSIÓN PREVISTA EMISARIO SUBMARINO PREVISTA

- CONDUCCIÓN DE SANEAMIENTO POR IMPULSIÓN PREVISTA
- EMISARIO SUBMARINO PREVISTA

LEYENDA DE SANEAMIENTO. S.U. LOS ROQUES.

- ARQUETA 50 x 50
- ACOMETIDA
- POZO DE REGISTRO
- POZO ABSORBENTE DE SEGURIDAD
- E.D.A.R. EXISTENTE
- RED EXISTENTE DE SANEAMIENTO
- POZO EXISTENTE

FRANJAS DE PROTECCIÓN Y LÍMITE DE EDIFICACIÓN EN LA RED GENERAL DE CARRETERAS

CLASE DE CARRETERA	ANCHO DE FRANJA (m.)	ANCHO DE FRANJA (m.)
Autovía	15	15
Carretera	10	10
Carretera rural	5	5

PLAN GENERAL DE ORDENACION DEL MUNICIPIO DE FASNIA

ORDENACIÓN PORMENORIZADA RED DE SANEAMIENTO

SUELO URBANO Y URBANIZABLE LOS ROQUES DE FASNIA

ESCALA 1/1000

407/09

Nº 46-O

REVISIÓN FEBRERO 2011

JULIO 2010