


La Comisión de Ordenación del Territorio y Medio Ambiente de Canarias, acordó la AMBICACIÓN DEFINITIVA del presente expediente en sesión de fecha:

25 FEB 2011
 La Secretaria de la Comisión
 Beatriz Díaz Rodríguez
 En FASNIA, a 14 de marzo de 2011
 El Secretario, Intendente,
 Consuelo García Marichal


DILIGENCIA Para hacer constar que el presente documento fue tomado en conocimiento por el Pleno de la Corporación, en sesión ordinaria celebrada el día 11 de marzo de 2011.
 En FASNIA, a 14 de marzo de 2011
 El Secretario, Intendente,
 Consuelo García Marichal

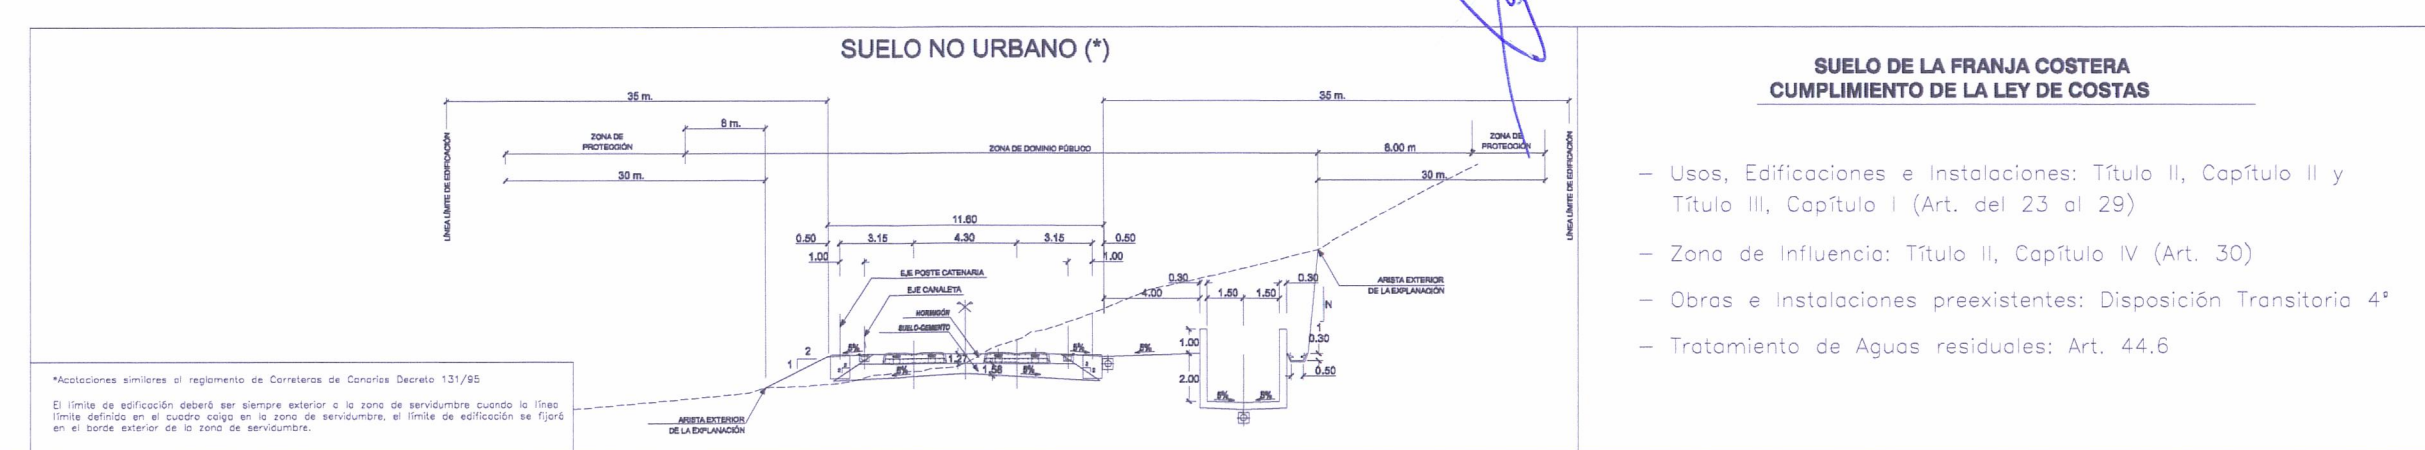

- FASNIA**
- LÍMITE DE TÉRMINO MUNICIPAL
 - M DOMINIO PÚBLICO MARITIMO TERRESTRE
 - RIBERA DEL MAR
 - SERVIDUMBRE DE PROTECCIÓN DE COSTAS
 - EDIFICACIÓN EXISTENTE POSTERIOR A CARTOGRAFÍA
 - GRUPO DE EDIFICACIÓN EXISTENTE POSTERIOR A CARTOGRAFÍA
 - LÍNEA DE CAMBIO DE ORDENANZA
 - LÍMITE DE CATEGORÍA DE SUELO (URBANO Y URBANIZABLE)
 - TRAMO DE CAUCE NO CATALOGADO COMO PÚBLICO
 - TRAMO DE CAUCE PÚBLICO (CATÁLOGO INSULAR DE CAUCES DE TITULARIDAD PÚBLICA)
 - LÍNEAS DE PARCELARIO
- LEYENDA DE PLUVIALES**
- DN-200mm
 - DN-315mm
 - POZO DE REGISTRO
 - IMBORNAL CON REJILLA
 - IMBORNAL CON REJILLA



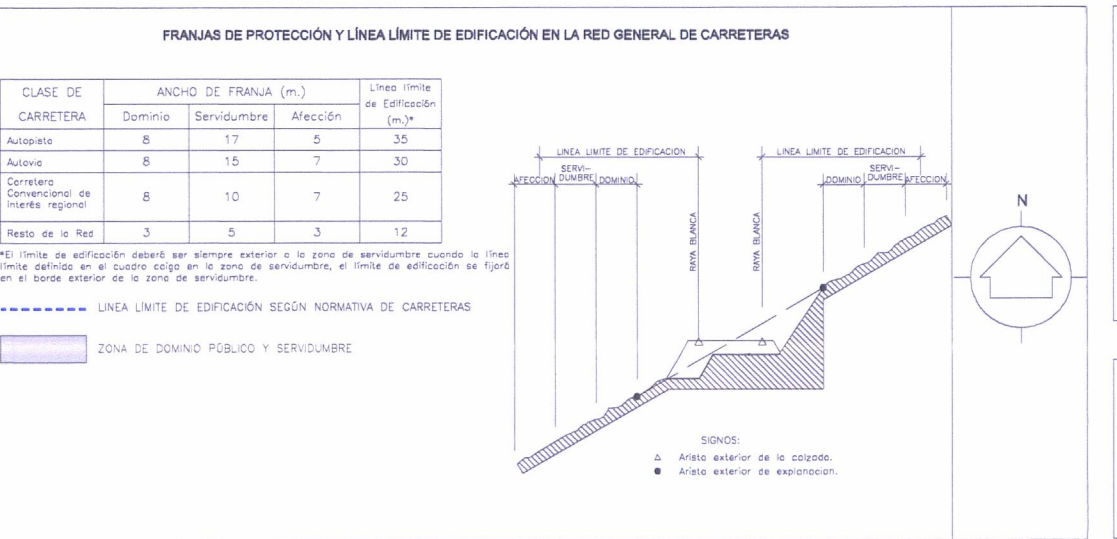

PLAN GENERAL DE ORDENACION DEL MUNICIPIO DE FASNIA

ORDENACIÓN PORMENORIZADA RED DE PLUVIALES

SUELO URBANO Y URBANIZABLE LOS ROQUES DE FASNIA

ESCALA 1/1000

407/09

REV-01 FEBRERO 2011

JULIO 2010

№ 47-O

CABRERA FERRÉS ARQUITECTURA, PASEO Y URBANISMO, S.L.P.