

PLAN PARCIAL "LA HONDURA" EN LAS ERAS

TERMINO MUNICIPAL DE FASNIA

PLANO : ORDENACION REPLANTEO Y SECCIONES TIPO DE VIAS ESCALA: 1/500
MARZO 1.998

GESTION URBANISTICA DE SANTA CRUZ DE TENERIFE, S.A.
GESTUR TENERIFE




LUIS SANZ FERNANDEZ
INGENIERO DE CAMINOS

RUBEN HENRIQUEZ GUIMERA
ARQUITECTO


Nº : 0-4

SECCIONES TIPO.




ESCALA 1:100

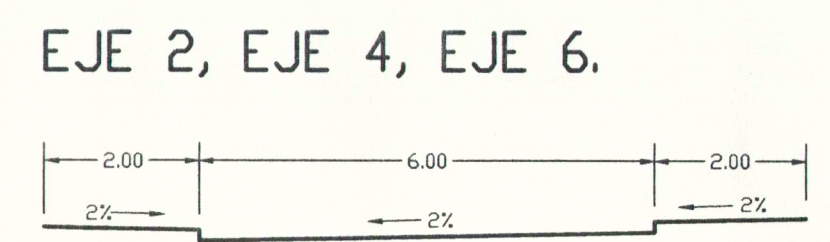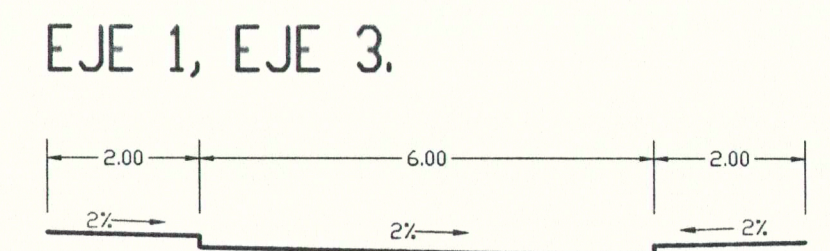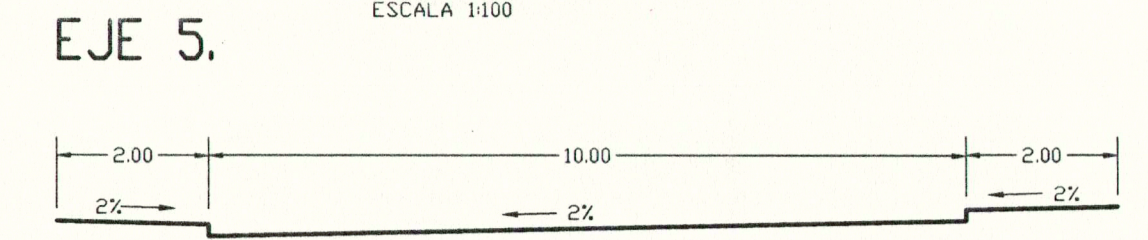

PEATONAL 4 Y 6.

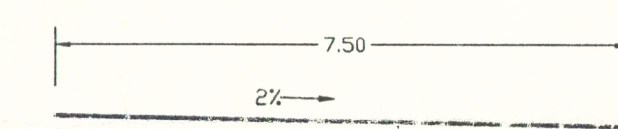

PEATONAL 1,2,3,5 Y 7.

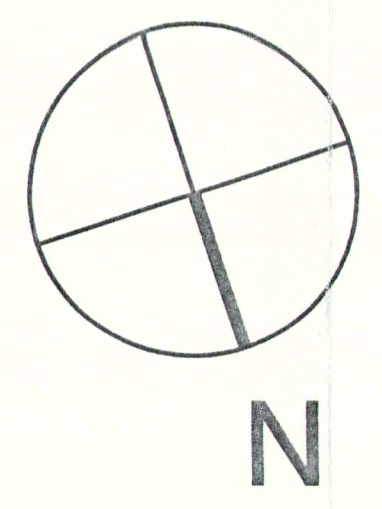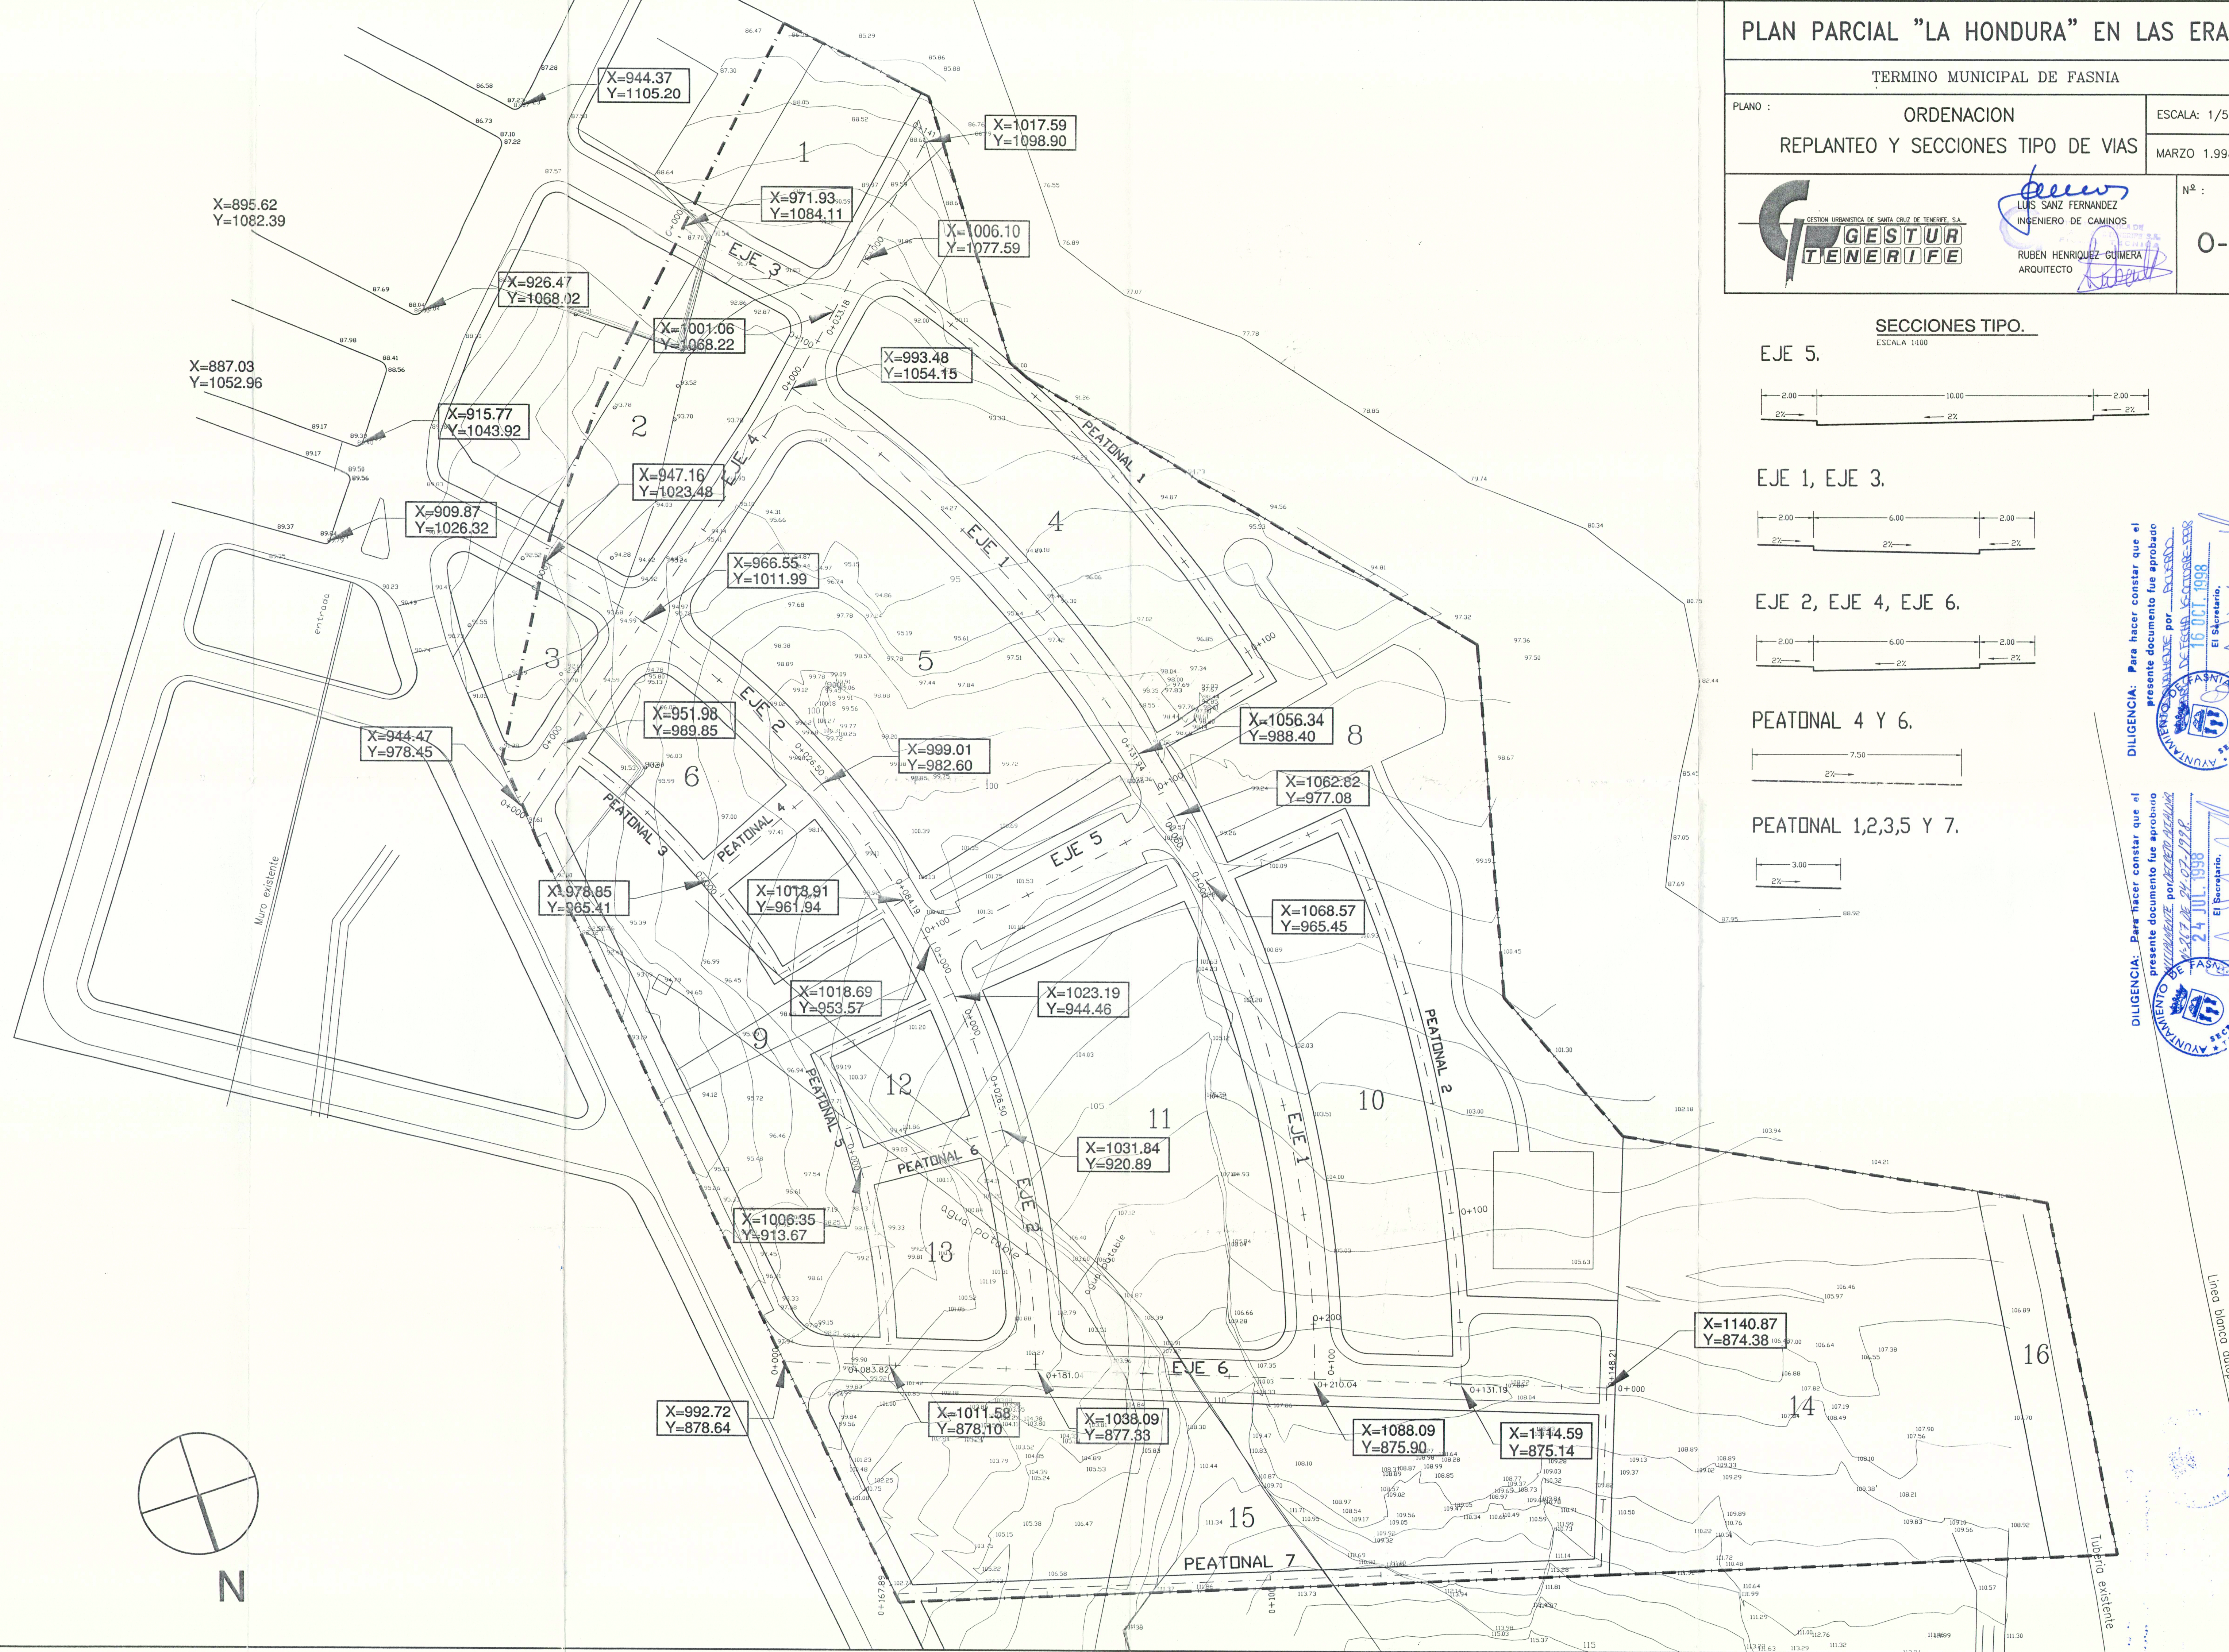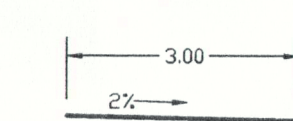

DILIGENCIA: Para hacer constar que el presente documento fue aprobado por el Ayuntamiento de FASNA el 16 OCT. 1998. El Secretario.

DILIGENCIA: Para hacer constar que el presente documento fue aprobado por el Ayuntamiento de FASNA el 24 JUL. 1998. El Secretario.



Linea blanca autonómica

Tubería existente