

# PLAN PARCIAL "LA HONDURA" EN LAS ERAS

TERMINO MUNICIPAL DE FASNIA

PLANO : **ORDENACION** ESCALA: 1/500  
**RED DE SANEAMIENTO Y PLUVIALES** MARZO 1.998





*Luis Sanz Fernandez*  
 LUIS SANZ FERNANDEZ  
 INGENIERO DE CAMINOS  
 RUBEN HENRIQUEZ GUMERA  
 ARQUITECTO

Nº :  
**0-7**

DILIGENCIA: Para hacer constar que el presente documento fue aprobado  
 por Decreto Alcaldía de 24.11.1998  
 El Secretario.

DILIGENCIA: Para hacer constar que el presente documento fue aprobado  
 por Decreto Alcaldía de 16.10.1998  
 El Secretario.

- CONEXION A FUTURA RED Dn=315mm.
- TUBERIA DE PVC.SERIE TEJA LISA.DN=315 mm.
- - - TUBERIA DE PVC.SERIE TEJA LISA.DN=200 mm.
- POZO CIRCULAR DE REGISTRO.
- ⊠ TRAGADERO.
- IMBORNAL.
- ARQUETA DE ACOMETIDA Y DERIVACION.50x50.
- POZO ABSORBENTE.
- ▒ TRATAMIENTO PRIMARIO.
- ACOMETIDA A PARCELA DN-200 mm.

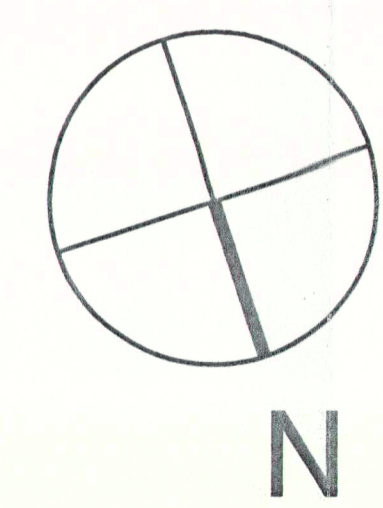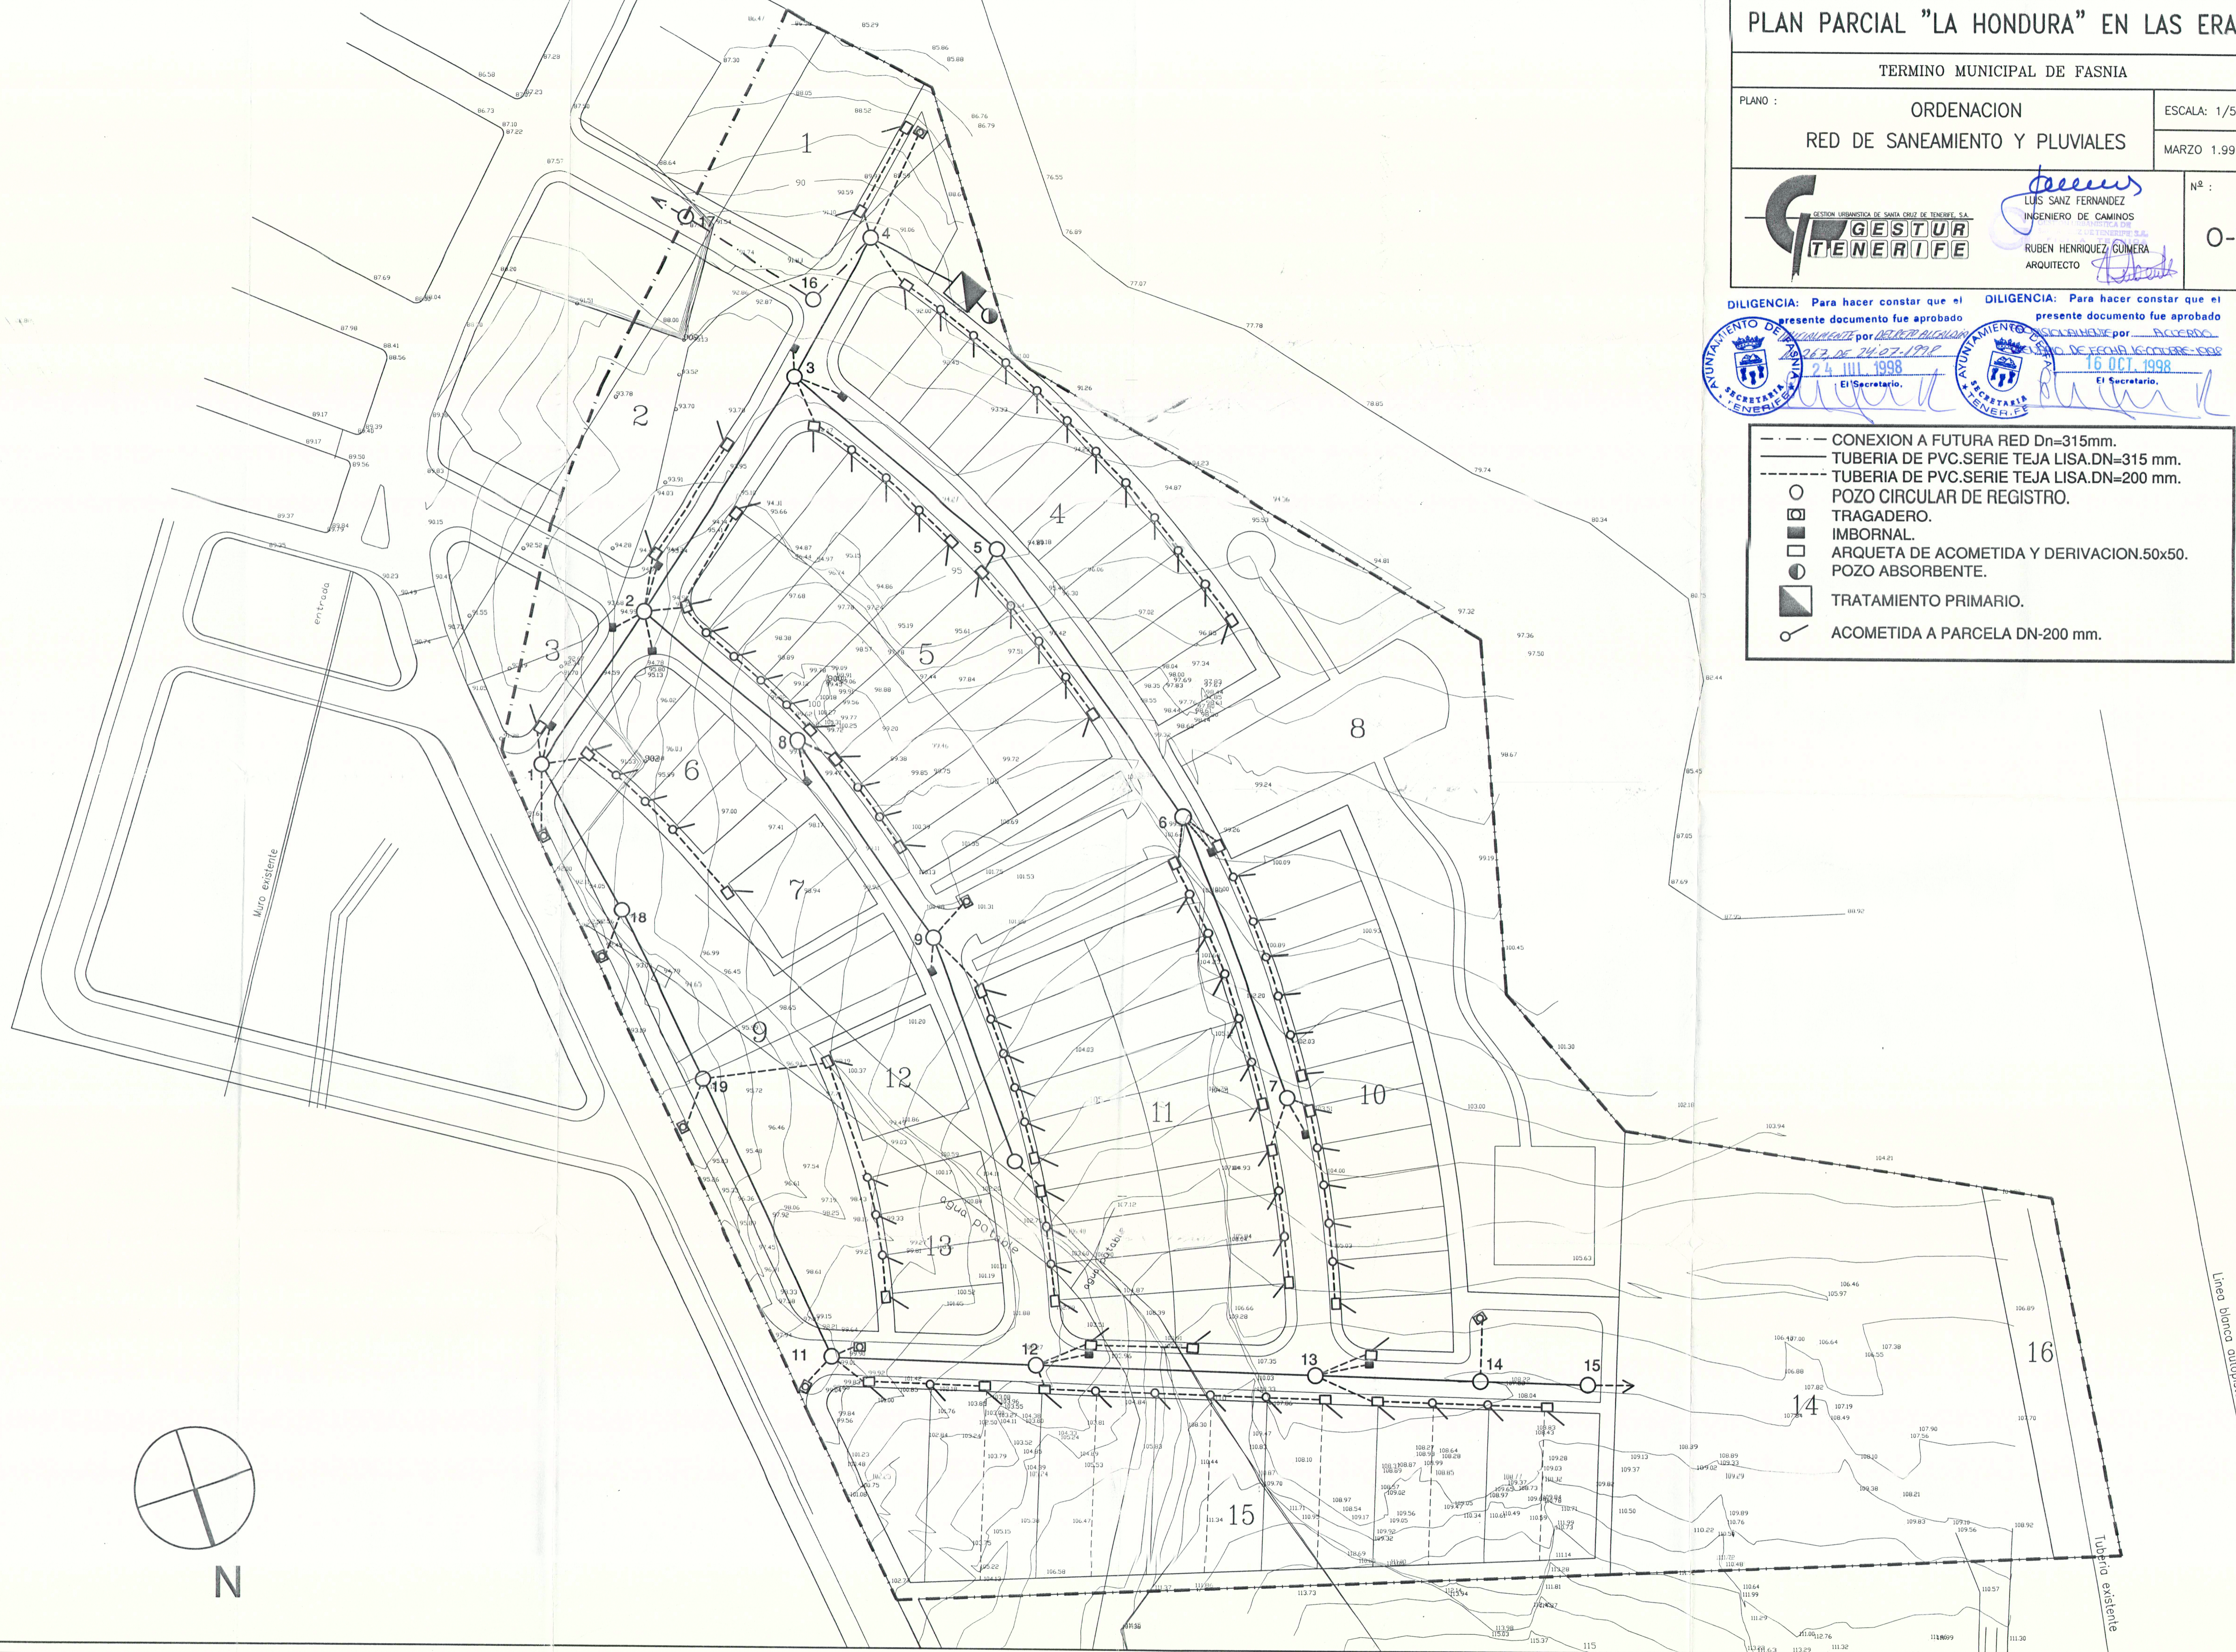

Linea blanca autonómica

Tubería existente