

PLAN PARCIAL "LA HONDURA" EN LAS ERAS

TERMINO MUNICIPAL DE FASNIA

PLANO : ORDENACION VEGETACION
ESCALA: 1/500
MARZO 1.998




Luis Sanz Fernandez
LUIS SANZ FERNANDEZ
INGENIERO DE CAMINOS
OPCIONA
RUBEN HENRIQUEZ GUINERA
ARQUITECTO

Nº : 0-12

DILIGENCIA: Para hacer constar que el presente documento fue aprobado por DETERMINACION de fecha 24-07-1998 por El Secretario.



DILIGENCIA: Para hacer constar que el presente documento fue aprobado por ACUERDO de fecha 16 OCT. 1998 por El Secretario.

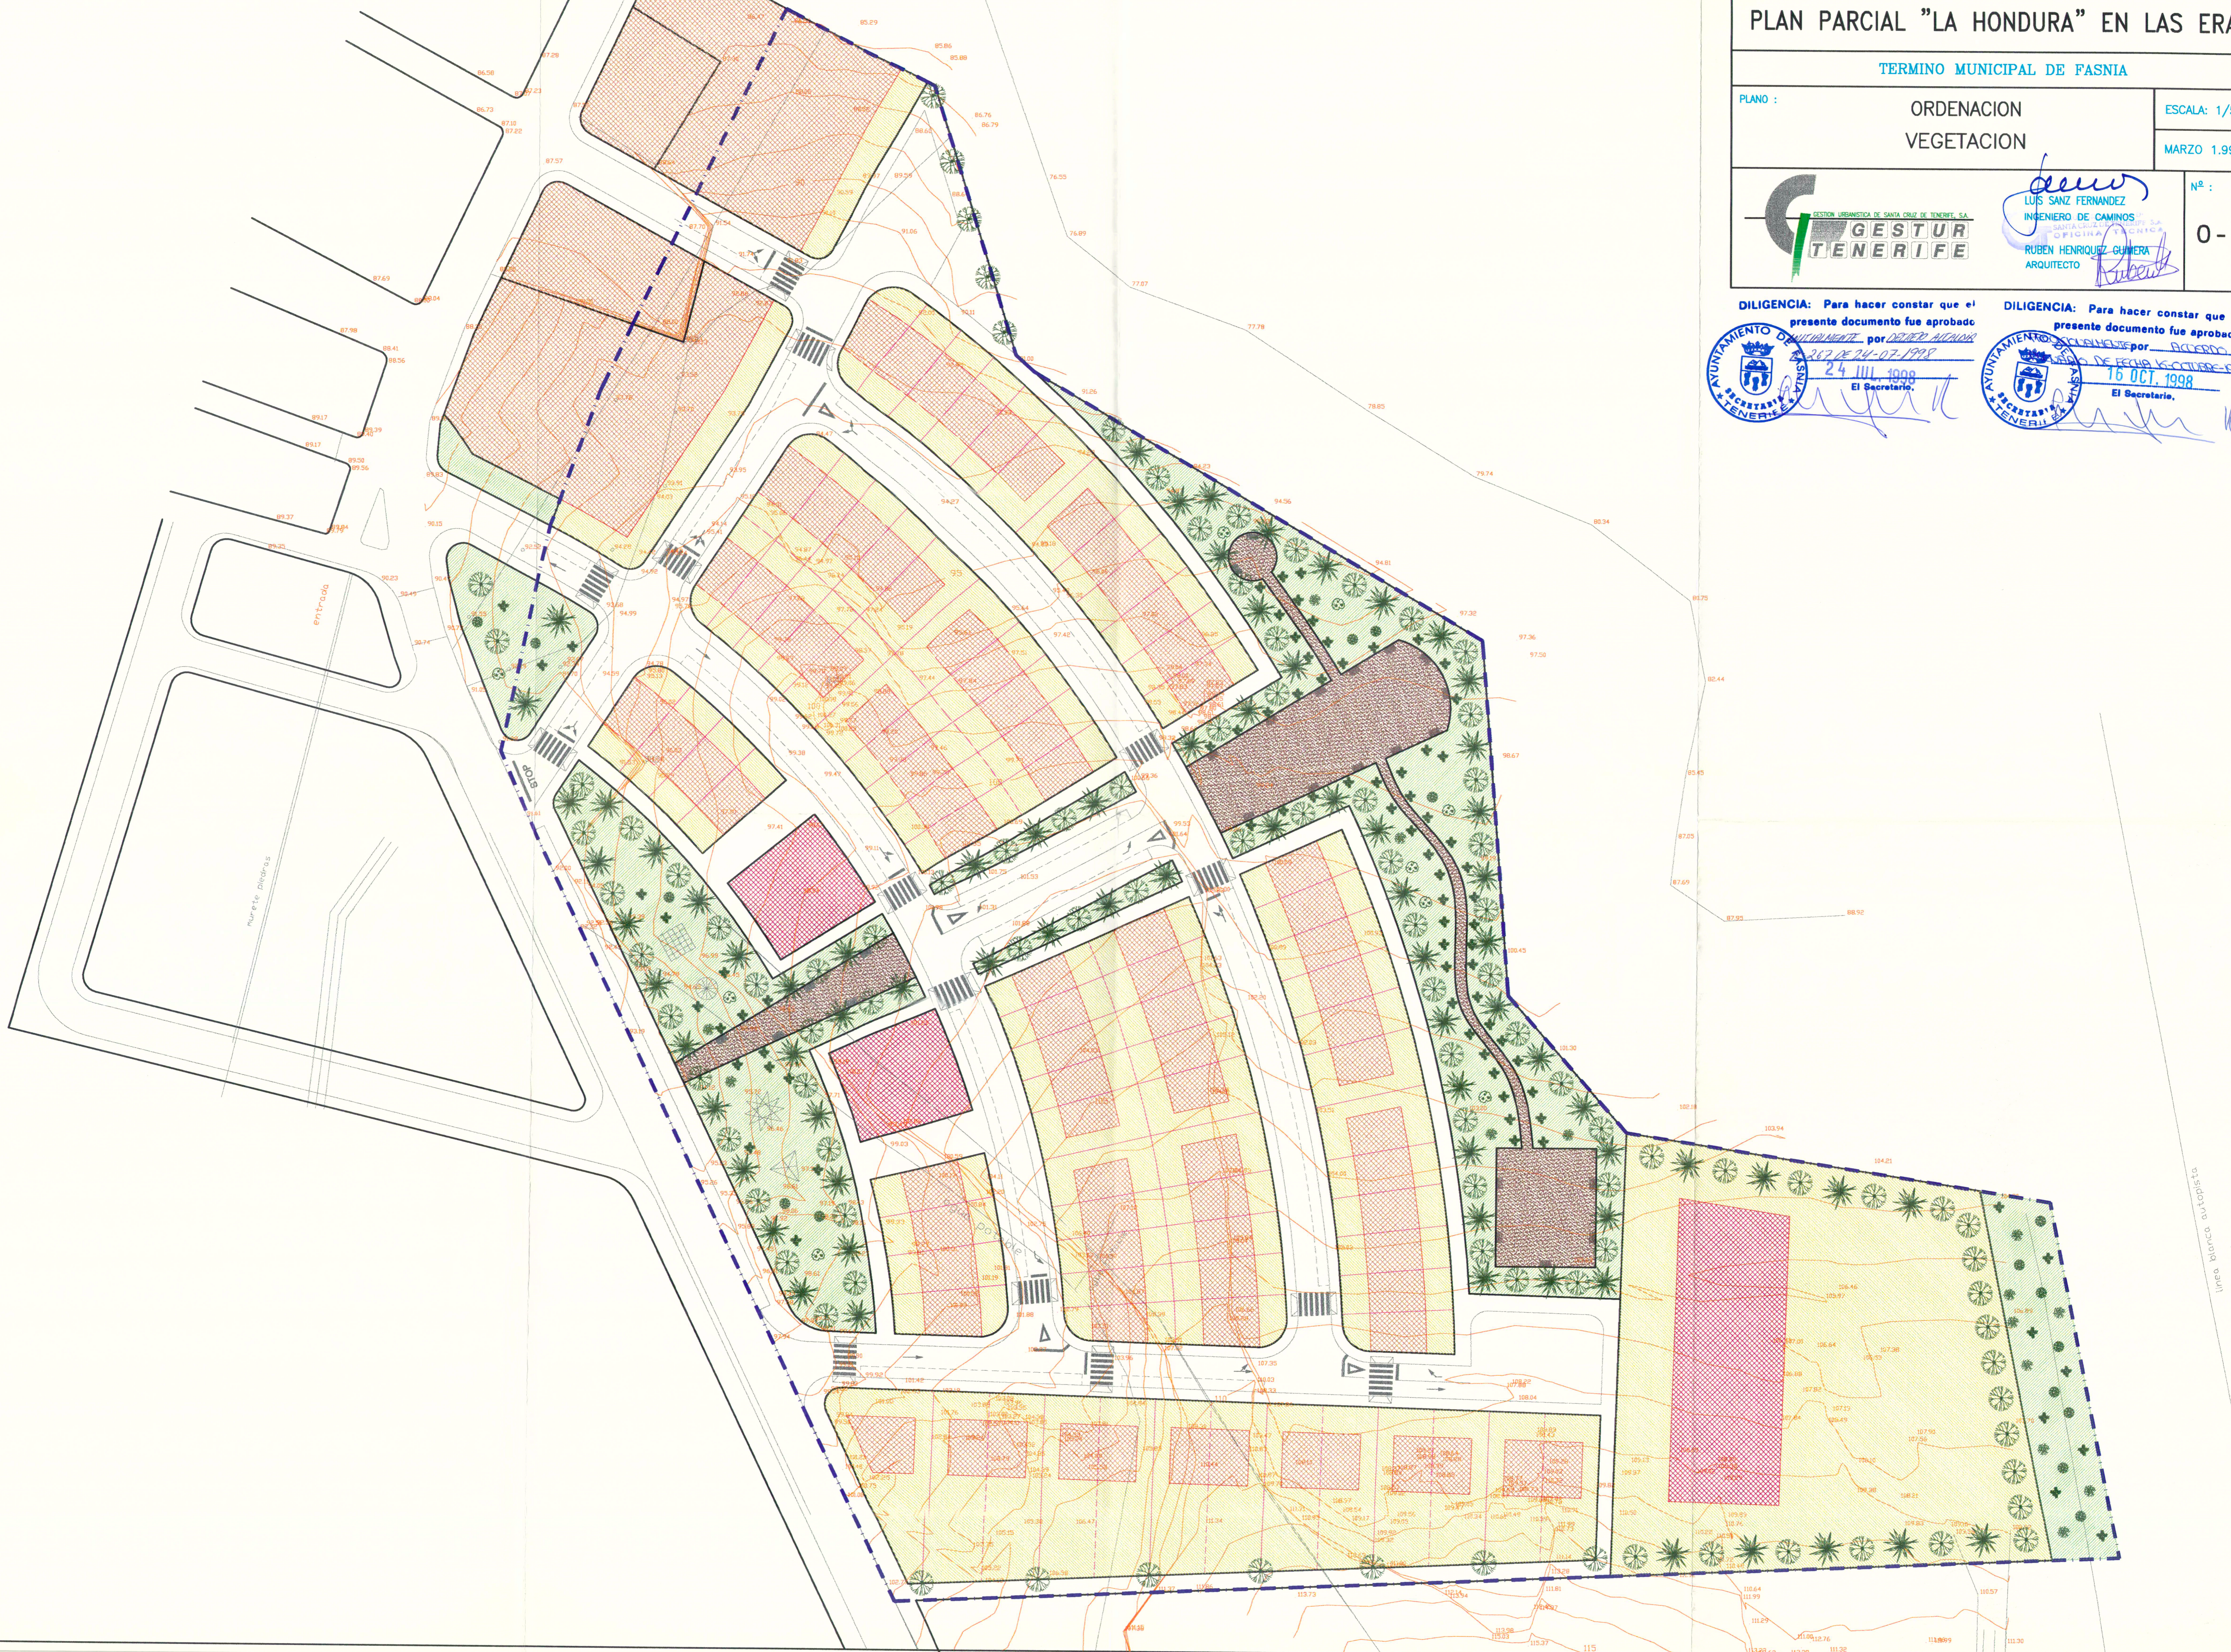

línea marca autopista